

## VI „LIETUVOS PAMINKLAI“

Įm. kodas 110051791,  
Šnipiškių g. 3, LT-09309 Vilnius, tel. (8-5) 272 40 95. Faksas (8-5) 272 40 54

Aplinkos ministerija  
Kvalifikacijos atestatas Nr. 1690, išduotas 2011-01-21

PROJEKTUOJAMO  
KOMPLEKSO  
DUOMENYS

**PRANO GUDYNO RESTAURAVIMO CENTRO PASTATAI  
PASTATAS – RESTAURAVIMO CENTRAS IR PASTATAS –  
GYVENAMAS NAMAS RŪDNINKŲ G. 8, VILNIUS**  
(Unikalus Kultūros vertybių registro kodas 26201 (trečias namas);  
26200 (antras namas); Objekto unikalus Nr. 1094-0332-3028 (2C3/p  
b. p. (2B3/p)); Nr. 1094-0332-3017 (1A3/p dalis ir 1B2/p); Žemės  
sklypo unikalus Nr. 4400-1564-2307) **IR**  
**PASTATAS – ĮSTAIGA IR PASTATAS - RESTAURAVIMO  
CENTRAS RŪDNINKŲ G.10, VILNIUS**  
(Unikalus Kultūros vertybių registro kodas 758; Objekto unikalus Nr.  
1094-0332-4014 (1B2/p); Nr. 1094-0332-4025 (2C3/p b. p. (2B3/p));  
Žemės sklypo unikalus Nr. 4400-1939-3921)

PROJEKTO  
PAVADINIMAS

RESTAURAVIMO CENTRAS 2C3/p (b. p. (2B3/p)) , 1B2/p, 1A3/p  
[8.10]  
Rūdninkų g. 8, 10 Vilniuje,  
**REKONSTRAVIMO PROJEKTAS**

STATYTOJAS

**LIETUVOS DAILĖS MUZIEJUS**

UŽSAKOVAS

**UAB „EKSTRA STATYBA“**  
Įmonės kodas 125859857, Savanorių pr. 139E, Vilnius  
tel. (8 5)2477270, faks. (8 5) 2477269

STATINIO  
ADRESAS  
(STATYBOS VIETA)  
NAUDOJIMO  
PASKIRTIS  
KATEGORIJA

**RŪDNINKŲ G. 8 IR 10, VILNIUS**  
**KULTŪROS**  
**YPATINGASIS**

PROJEKTO  
ETAPAS

**DP (DARBO PROJEKTAS)**

PROJEKTO DALIS

**KONSTRUKCIJŲ (pastato dalies sienų stiprinimo sprendiniai)**

BYLA

**LP- 409 (K-2019)-XX-DP-SK**

Statinio projekto vadovas

**Irena Staniūnienė**  
Atest. A164, KPD 3433

Statinio dalies projekto  
vadovas

**Saulius Užpalis**  
Atest. AM24330, KPD 3282

2019 m.

# KONSTRUKCINĖS DALIES AIŠKINAMASIS RAŠTAS

## 1. REIKALAVIMAI STATYBOS METU:

- Bent kokie šio projekto dalies pakeitimai gali būti atliekami tik PDV-konstruktoriaus prieš tai gavus PVP-konstruktoriaus (projekto vykdymo priežiūra) pritarimą.
- Radus neatitikimus tarp projekto ir esamos būklės statybos darbai toje vietoje stabdomi ir kviečiamas šios projekto dalies autorius.
- Bent kokie laikančių konstrukcijų griovimo darbai galimi tik parengus griovimo darbų technologinę kortelę ir gavus PVP-konstruktoriaus pritarimą.

## 2. TVARKOMOS PASTATO KONSTRUKCIJOS

Šio projekto dalyje projektuojamas esamų pastato sienų sustiprinimas ašyse "2" ir "3" tarp ašių "B" ir "C". Esamos sienos keraminių pilnavidurių plytų su kalkiniu skiediniu. Sienos daug kartų įvairiose vietose permūrytos, įvairiais laikotarpiais įrengtos ir užmūrytos angos, bei kanalai.

## 3. ESAMŲ KONSTRUKCIJŲ BŪKLĖ

Detali esamų konstrukcijų būklės aprašymas pateikiamas "Statinio dalinės ekspertizės akte"

## 4. PROJEKTINIAI SPRENDIMAI

### APKROVOS

Esamos apkrovos buvo sumažintos, pašalinus balastą nuo pastogės, bei palengvinus grindų konstrukciją. Patalpų paskirtis nesikeičia nesikeičia ir jų apkrovos.

Pastatą veikiančios apkrovos apskaičiuotos pagal projektavimo normas STR 2.05.04:2003 „Poveikiai ir apkrovos“.

### Naudinga apkrova

Naudojimo apkrovos ant pastatų perdangų, balkonų ir laiptų parenkama pagal STR 2.05.04:2003, 10.2 lentelę


| Apkraudųjų plotų kategorijos | $q_k$ [kN/m <sup>2</sup> ] | $Q_k$ [kN] |
|------------------------------|----------------------------|------------|
| B kategorija:                |                            |            |
| - perdangos                  | 2,0                        | 3,0        |

### KONSTRUKCINIAI SPRENDIMAI

Esamos sienos sustiprinamos prie jų priglaudžiant metalines santvaras. Santvaros prie sienos glaudžiamos naudojant plastišką skiedinį, atremiamos ant betoninių pagalvių ir suveržiamos tarpusavyje. Prieš pradėdant vykdyti stiprinimo darbus išramstomos visos pastato dalies visų aukštų perdangos. Nuo sienos pašalinus visą tinką inžinierius konstruktorius detalai ištyrinėja sieną ir patikslina esamų kanalų, numatomų mūro darbų, ir sienos stiprinimo schemas. Darbus pradėti vykdyti nuo trečio aukšto sienų. Angos sienose turi būti įrenginėjamos besmūgio gręžimo arba pjovimo viela būdu. Vienu metu galima dirbti tik prie vieno vienos koridoriaus perdangos sijos galo. Atramos pirmiausia įrengiamos ties koridoriaus perdangos sijomis. Plieninių profilių atrėmimo vietose per visą sienos storį įrengiamos 40x20(h) cm didžio betoninės pagalvės. Po įrengiamomis betoninėmis pagalvėmis restauruojamas 40x80(h) cm sienos plotas. Plieninių profilių suveržimo vietose restauruojamas 40x60(h) cm sienos plotas. Metalinės sijos tarpusavyje virinamos visu sąlyčio kontūru. Koridoriuje, vertikalių vėdinimo kanalų praėjimo vietose perdangos plokštės sustiprinamos priklijuojant 80x1,2mm skersmens anglies pluošto juostas. Juostos klijuojamos pagal gamintojo technologiją su gamintojo tiekiamomis medžiagomis. Priklijuotos juostos nutinkuojamos 20 mm storio priešgaisrinio tinku.

|                     |   |                                                   |                |      |   |                                              |
|---------------------|---|---------------------------------------------------|----------------|------|---|----------------------------------------------|
| 0                   | 2019   | Statybos leidimui ir konkursui.                   |                |      |   |                                              |
| Laida               | Išleidimo data                                                                                                 | Laidos statusas. Keitimo priežastis (jei taikoma) |                |      |   |                                              |
| Atestato Nr<br>1690 | <br>VĮ "Lietuvos paminklai" |                                                   |                |      | RESTAURAVIMO CENTRAS 2C3/p B.p.(2B3/p), 1B2/p,<br>1A3/p (8.10) RŪDNINKŲ G. 8, 10, VILNIUS.<br>REKONSTRAVIMAS<br>Kultūros paveldo objektas (un. k. 38), II zona „Miestas" ( un.<br>k. 13073) |                                              |
|                     | AM-A164<br>KPD-3433                                                                                            | SPV                                               | I. Staniūnienė |      | 2019   | Rūdninkų g. 8 Korpusas 1 (2C3/p B.p.(2B3/p)) |
| AM24330<br>KPD-3282 | SPDV   | S. Ušpalis                                        |                | 2019 |   |                                              |
|                     |   |                                                   |                |      | Sienų ašyse "2" ir "3" stiprinimas   |                                              |
|                     |   |                                                   |                |      |   |                                              |
|                     |   |                                                   |                |      | Laida   | 0                                            |
| LT                  | Lietuvos dailės muziejus (Didžioji g. 4, LT-01128 Vilnius)                                                     |                                                   |                |      | LP-409 (K-2019)-1-DP-SK-   |                                              |
|                     |   |                                                   |                |      | Lapas   | Lapų                                         |
|                     |   |                                                   |                |      | 1   | 1                                            |

| SĄNAUDŲ ŽINIARAŠTIS |   |          |                                             |                        |                                                                             |
|---------------------|---|----------|---------------------------------------------|------------------------|-----------------------------------------------------------------------------|
| Eil.Nr.             | Pavadinimas ir techninės charakteristikos   | TS žymuo | Mato vienetas                               | Kiekis                 | Papildomi duomenys (viso)                                                   |
| 1                   | UPN240 (viršutinis,kabinetuose)   |          | m                                           | 109,3                  | Prie sienos glaudžiamas naudojant elastinį skiedinį                         |
| 2                   | UPN160 (apatinis, kabinetuose ir koridoriuje)   |          | m                                           | 219                    | Prie sienos glaudžiamas naudojant elastinį skiedinį                         |
| 3                   | UPN160, l=750 mm   |          | vnt                                         | 49                     | Prie sienos glaudžiamas naudojant elastinį skiedinį                         |
| 4                   | —790*260*12mm   |          | vnt                                         | 49                     |                                                                             |
| 5                   | UPN160, l=800 mm   |          | vnt                                         | 26                     | Prie sienos glaudžiamas naudojant elastinį skiedinį                         |
| 6                   | UPN160, l=1020 mm (pjaunamas 60° kampu)   |          | vnt                                         | 45                     | Prie sienos glaudžiamas naudojant elastinį skiedinį                         |
| 7                   | UPN160, l=1040 mm   |          | vnt                                         | 18                     | Prie sienos glaudžiamas naudojant elastinį skiedinį                         |
| 8                   | UPN160, l=1290 mm (pjaunamas 60° kampu)   |          | vnt                                         | 23                     | Prie sienos glaudžiamas naudojant elastinį skiedinį                         |
| 9                   | UPN160, l=1000 mm (pjaunamas 60° kampu)   |          | vnt                                         | 21                     | Prie sienos glaudžiamas naudojant elastinį skiedinį                         |
| 10                  | UPN160, l=790 mm   |          | vnt                                         | 8                      | Prie sienos glaudžiamas naudojant elastinį skiedinį                         |
| 11                  | —380*80*10mm   |          | vnt                                         | 11                     |                                                                             |
| 12                  | UPN160, l=740 mm (pjaunamas 60° kampu)   |          | vnt                                         | 1                      | Prie sienos glaudžiamas naudojant elastinį skiedinį                         |
| 13                  | UPN160, l=560 mm   |          | vnt                                         | 1                      | Prie sienos glaudžiamas naudojant elastinį skiedinį                         |
| 14                  | UPN240, l=2100 mm   |          | vnt                                         | 1                      | Prie sienos glaudžiamas naudojant elastinį skiedinį                         |
| 5                   | Betoninės pagalvės C20/25 XC2   |          | m <sup>3</sup>                              | 2,6                    |                                                                             |
| 6                   | Srieginiai strypai M24 st. kl.8,8 su veržlėmis ir poveržlėmis DIN975, DIN934, DIN9021   |          | m                                           | 71                     |                                                                             |
| 7                   | Esamų sienų mūro restauravimas - sudūlėjusio skiedinio išvalymas, siūlių užtaisymas, trūkstamų pavienių plytų įmūrijimas, dalinis sienų permūryjimas naudojant sudėtinį skiedinį (stip. kl.M7,5 su baltu cementu) iki 30 cm gylio atstatant analogišką buvusiam mūrą |          | m <sup>2</sup><br>m <sup>3</sup>            | 91<br>27,3             | siūlių tvarkymas<br>permūryjimas                                            |
|                     | Perdangos stiprinimas inžinierių tinklų praėjimo vietose:<br>Anglies pluošto juostos min. 80x1,2mm<br>Betonas C25/30-XX<br>Armatūra S400<br>Priešgaisrinis tinkas   |          | m<br>m <sup>3</sup><br>kg<br>m <sup>2</sup> | 12<br>0,1<br>17<br>3,6 | Anglies pluošto juostos klijuojamos pagal pasirinkto gamintojo technologiją |

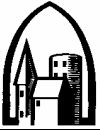
|                                       |   |                                         |   |  |            |
|---------------------------------------|---|-----------------------------------------|---|--|------------|
| 0                                     | 2019-12-02   | Statybos darbų vykdymui                 |   |  |            |
| LAIDA                                 | IŠLEIDIMO DATA   | LAIDOS STATUSAS IR IŠLEIDIMO PRIEŽASTIS |   |  |            |
| KVAL.<br>PATV.<br>DOK.<br>NR.<br>1609 |  <b>VĮ „Lietuvos paminklai“</b> |                                         | <b>STATINIO PROJEKTO PAVADINIMAS</b><br>RESTAURAVIMO CENTRAS 2c3/p B.p.(2B3/p), 1B2/p, 1A3/p (8.10)<br>RŪDNINKŲ G. 8, 10, VILNIUS. REKONSTRAVIMAS<br>Kultūros paveldo objektas (un. k. 38), (u. k. 758), II zona „Miestas“ (un. k. 13073), Senamiestis (un. k. 16073) |  |            |
| A 164,<br>KPD 3433                    | SPV   | I. Staniūnienė                          | <b>STATINIO PAVADINIMAS, DOKUMENTO PAVADINIMAS</b><br><br><b>Sienos stiprinimas</b><br><b>Žiniaraštis</b>   |  | Laida      |
| AM24330,<br>KPD 3282                  | SPDV   | S. Ušpalis                              |   |  | O          |
|                                       |   |                                         |   |  |            |
| LT                                    | <b>STATYTOJAS</b><br>Lietuvos dailės muziejus,<br>kodas 190756087, Didžioji g. 4, LT-01128 Vilnius                 |                                         | <b>DOKUMENTO ŽYMUO</b><br><b>LP-409 (K-2019)-XX-DP-SK-SZ.1</b>   |  | Lapas<br>1 |
|                                       |   |                                         |   |  | Lapų<br>   |

| SĄNAUDŲ ŽINIARAŠTIS |   |          |                |        |                                      |
|---------------------|---|----------|----------------|--------|--------------------------------------|
| Eil.Nr.             | Pavadinimas ir techninės charakteristikos                                                                                    | TS žymuo | Mato vienetas  | Kiekis | Papildomi duomenys (viso)            |
|                     | Metalinių konstrukcijų aptaisymas 2 sl. priešgaisrinio gipso kartono naudojant 75mm profilį ir užpildant minkšta akmens vata |          | m <sup>2</sup> | 263    |                                      |
|                     | Metalinių konstrukcijų aptaisymas 50 mm storio priešgaisrine akmens vata Rocwool Conlit 150                                  |          | m <sup>2</sup> | 19,1   | Naudojant gamintojo tiekiamus klijus |
|                     | Pirmo aukšto perdangos išramstymas                                                                                           |          | m <sup>2</sup> | 386    |                                      |
|                     | Antro aukšto perdangos išramstymas                                                                                           |          | m <sup>2</sup> | 386    |                                      |
|                     | Trečio aukšto perdangos išramstymas                                                                                          |          | m <sup>2</sup> | 386    |                                      |

Valcuoto ir lakštinio plieno (išskyrus skardą) markė – S355

Jungiamieji elementai – 8.8 stiprumo klasės.


I, II, ir III, aukštų perdangų išramstymo schema

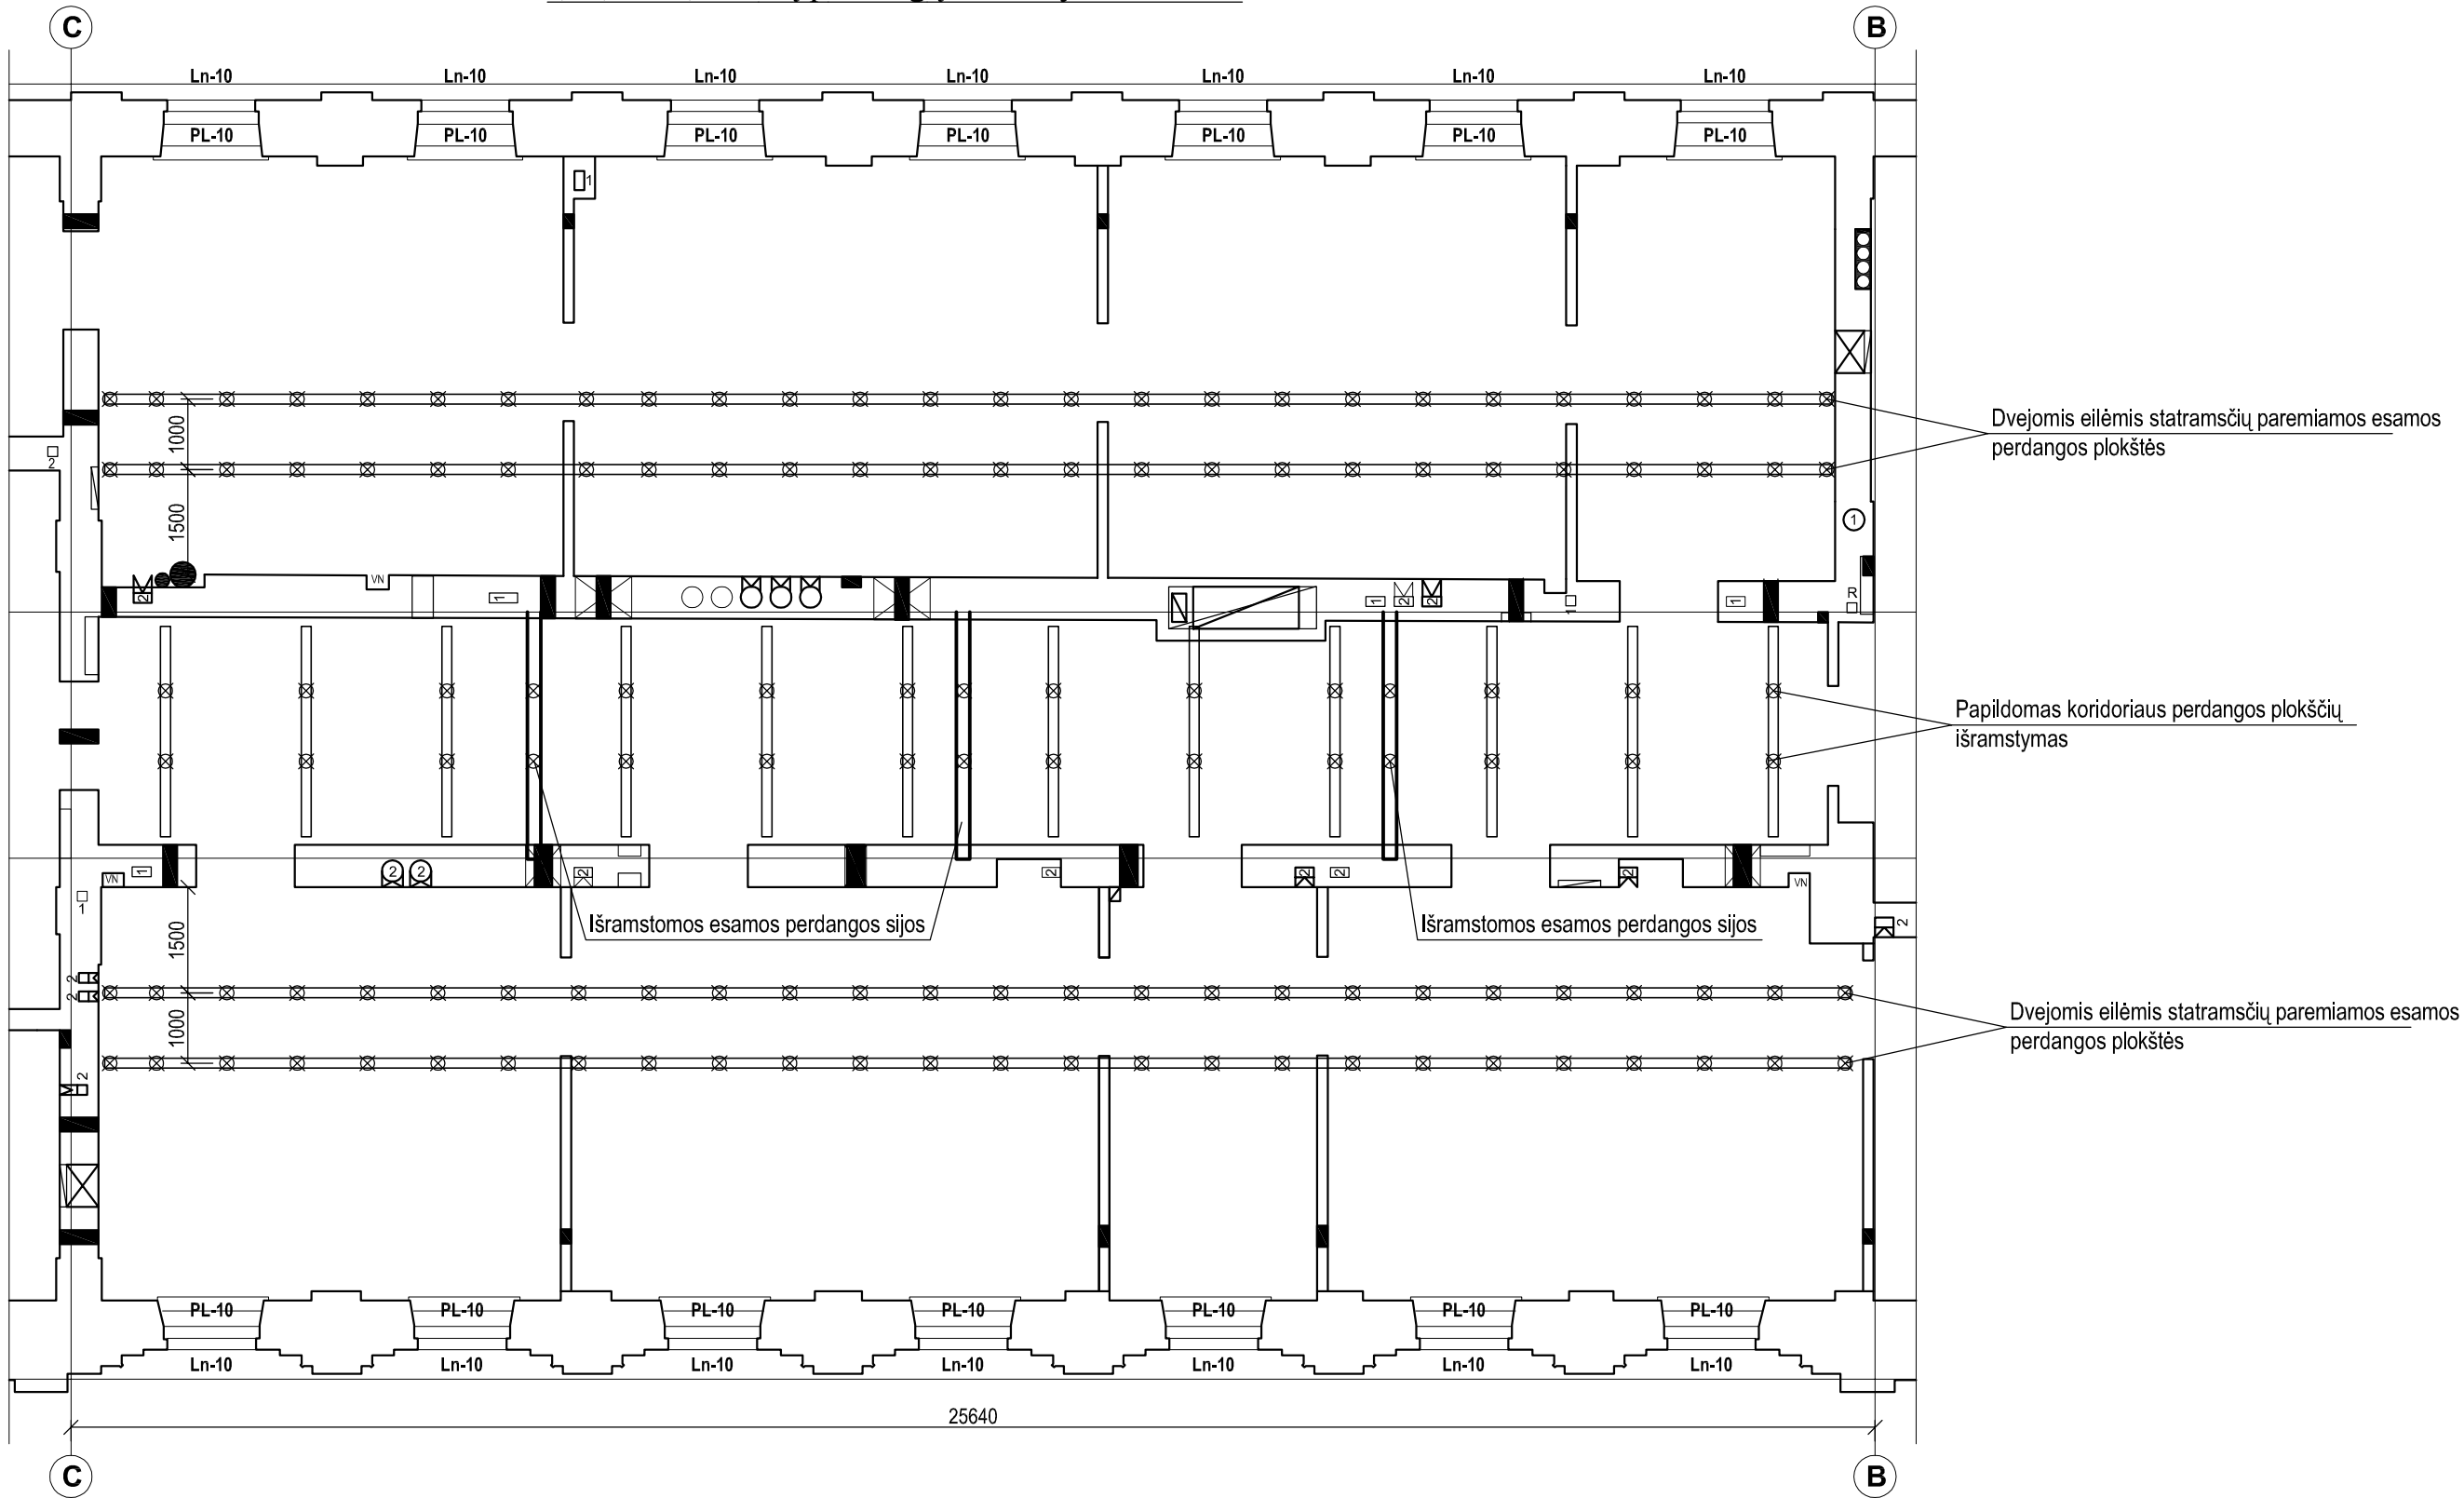

Pastabos:

1. prieš ramstant perdangas šita schema tikslinama pagal rangovo turimus parėmimo statramsčius ir sijas.
2. Pirmą išramstymo statramsčių eilę ne toliau nei 1,5m atstumu nuo tvarkomos sienos.
3. Atstumai tarp statramsčių eilėse tikslinami pagal rangovo turimus, bet ne rečiau kaip kas 1,0m


|                                            |   |                                         |                                                                                       |   |                         |
|--------------------------------------------|---|-----------------------------------------|---------------------------------------------------------------------------------------|---|-------------------------|
| O                                          | 2019-06   | Rekonstravimo darbų vykdymui            |                                                                                       |   |                         |
| LAIDA                                      | IŠLEIDIMO DATA                                                                                                 | LAIDOS STATUSAS IR IŠLEIDIMO PRIEŽASTIS |                                                                                       |   |                         |
| KVAL.<br>PATV.<br>DOK.<br>NR.<br>1609      |  VĮ „Lietuvos paminklai ” |                                         |                                                                                       | STATINIO PROJEKTO PAVADINIMAS   |                         |
| AM-A164<br>KPD-3433<br>AM24330<br>KPD-3282 | SPV   | I. Staniūnienė                          |  | RESTAURAVIMO CENTRAS 2C3/p B.p.(2B3/p), 1B2/p, 1A3/p (8.10)<br>RŪDNINKŲ G. 8, 10, VILNIUS. REKONSTRAVIMAS<br>Kultūros paveldo objektas (un. k. 38),<br>II zona „Miestas“ ( un. k. 13073) |                         |
|                                            | Konstr.   | S. Ušpalis                              |                                                                                       |   |                         |
|                                            |   |                                         |                                                                                       |   |                         |
|                                            |   |                                         |                                                                                       |   |                         |
|                                            |   |                                         |                                                                                       | Rūdninkų g. 8 Korpusas I (2C3/p B.p.(2B3/p))<br>I, II, ir III, aukštų perdangų išramstymo schema (planas)                                                                                | Laida<br>o              |
| DP                                         | STATYTOJAS<br>Lietuvos dailės muziejus (Didžioji g. 4, LT-01128 Vilnius)                                       |                                         |                                                                                       | DOKUMENTO ŽYMUO<br>LP-409 (K-2019)-I-DP-SK-01   | Lapas<br>1<br>Lapų<br>1 |

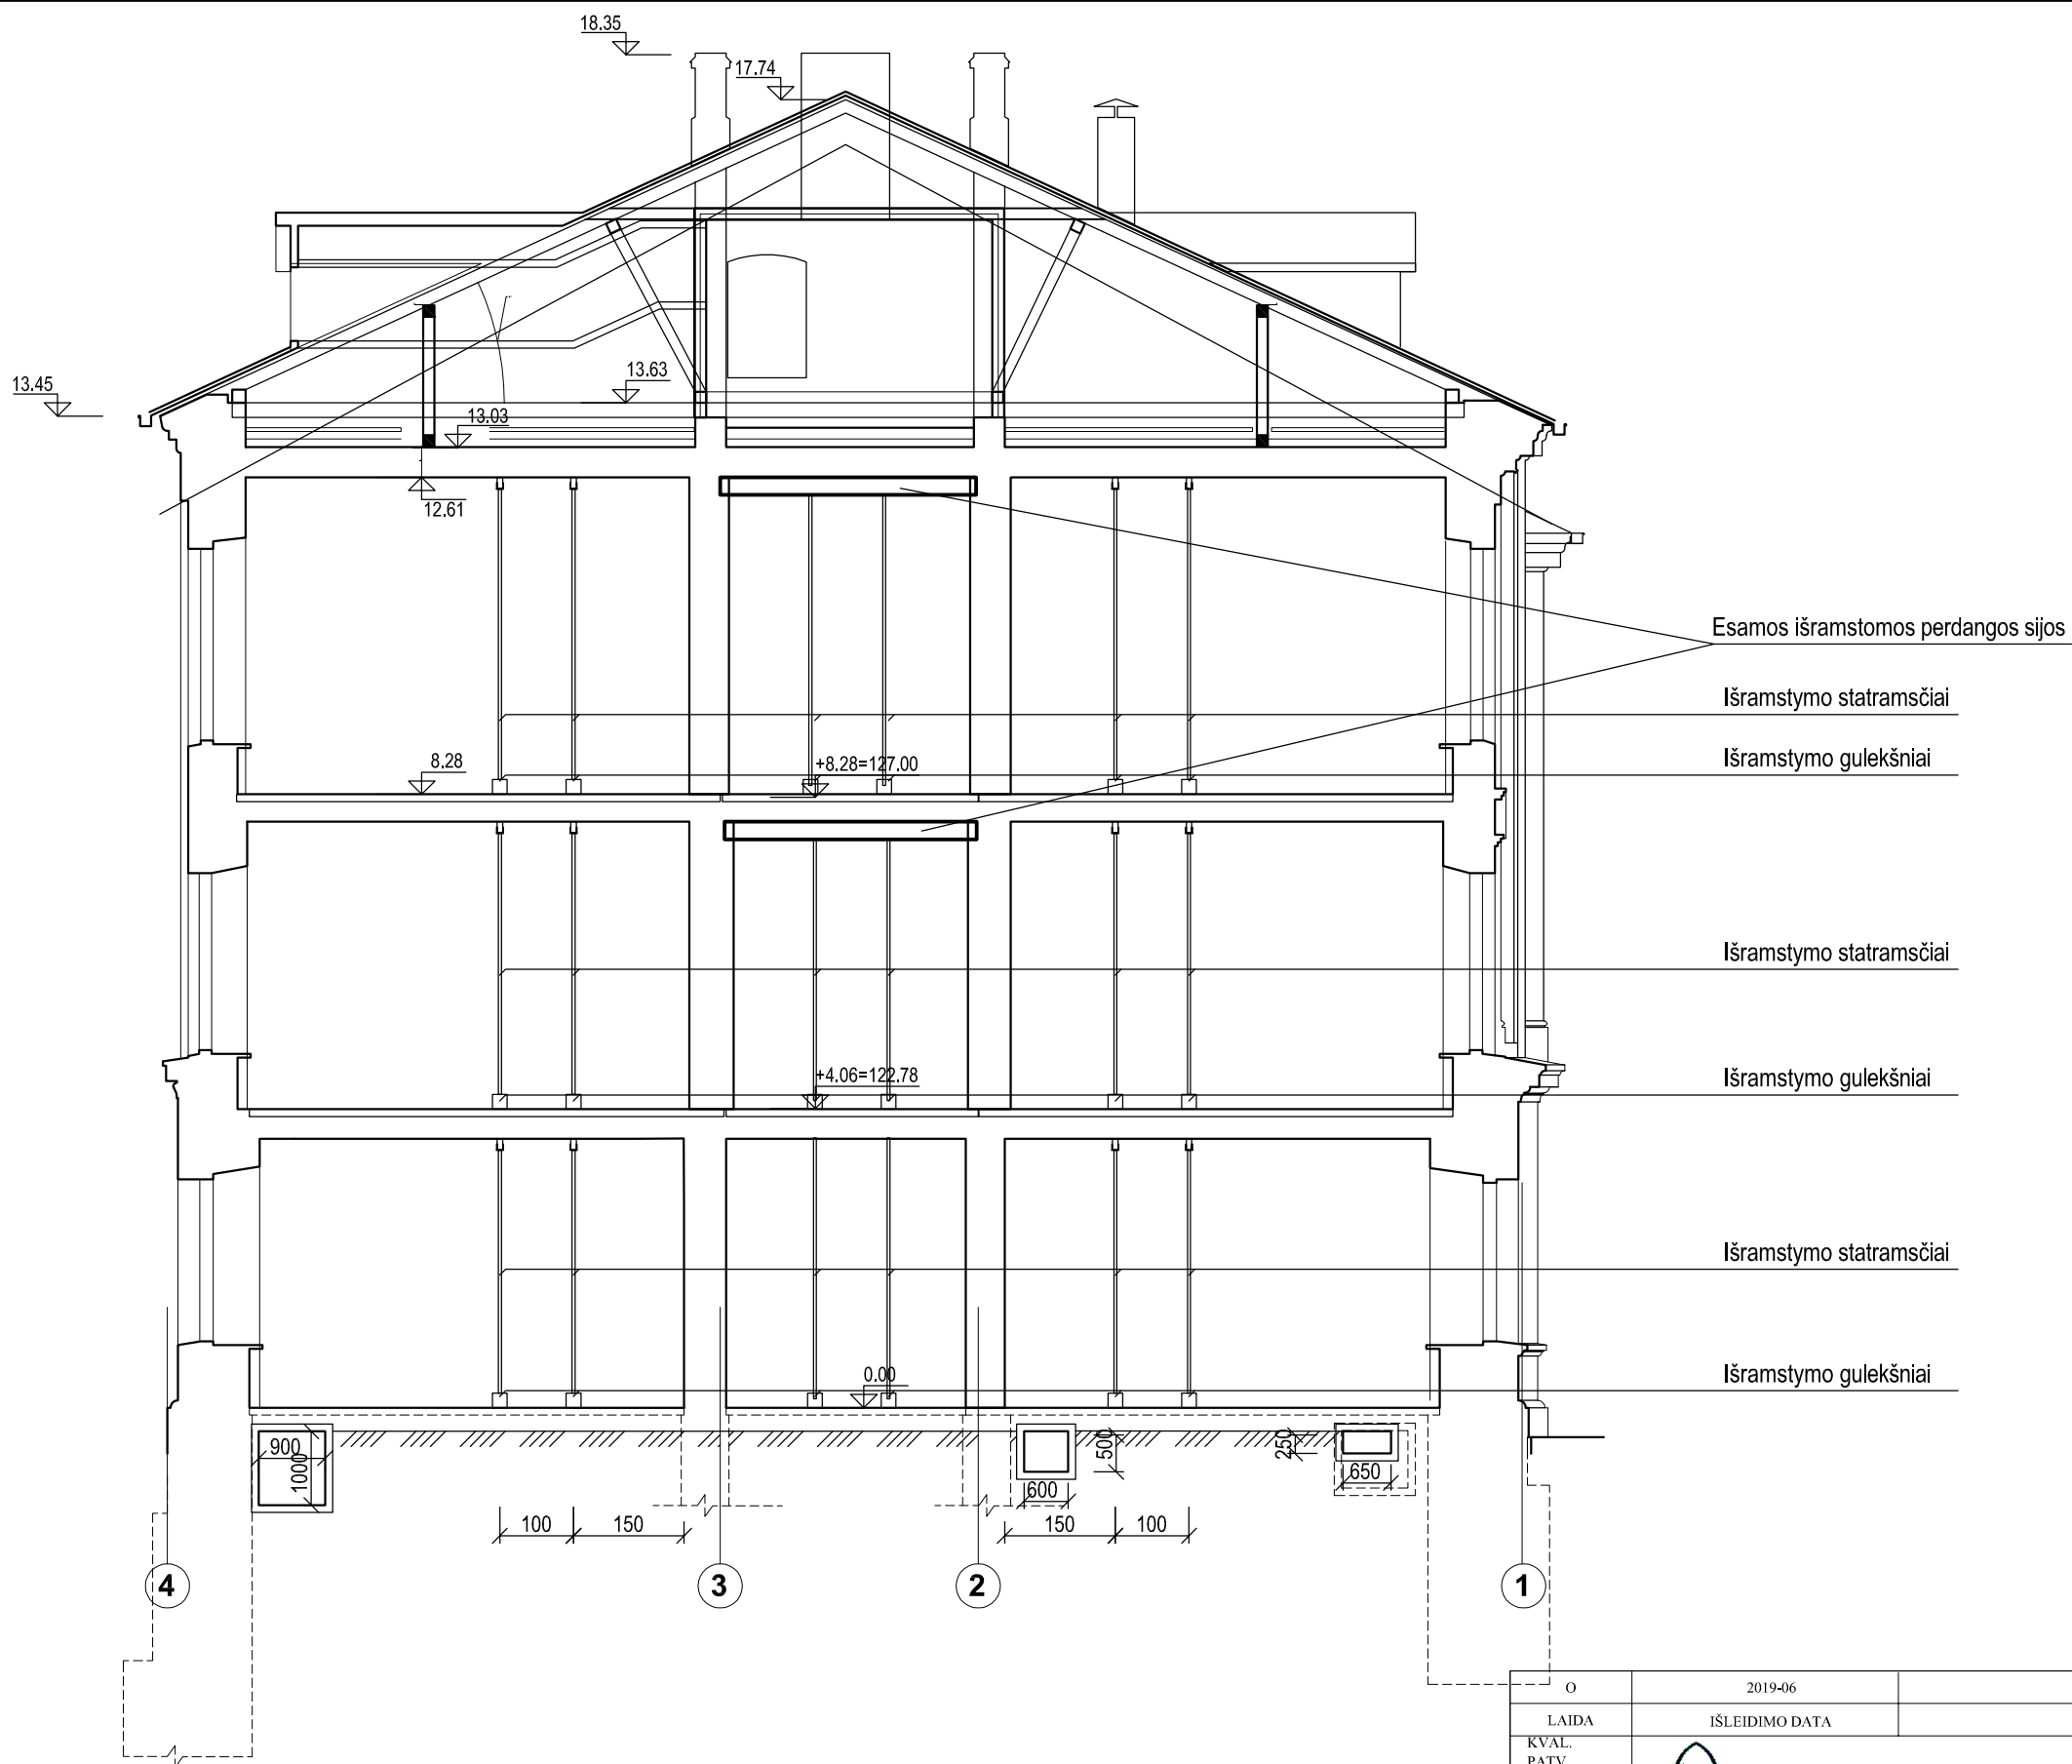


- Pastabos:
1. prieš ramstant perdangas šita schema tikslinama pagal rangovo turimus parėmimo statramsčius ir sijas.
  2. Pirmą išramstymo statramsčių eilę ne toliau nei 1,5m atstumu nuo tvarkomos sienos.
  3. Atstumai tarp statramsčių eilėse tikslinami pagal rangovo turimus, bet ne rečiau kaip kas 1,0m

|                                                                                     |  |                                                                          |   |                                               |
|-------------------------------------------------------------------------------------|--|--------------------------------------------------------------------------|---|-----------------------------------------------|
| O                                                                                   |  | 2019-06                                                                  | Rekonstravimo darbų vykdymui   |                                               |
| LAIDA                                                                               |  | IŠLEIDIMO DATA                                                           |   | LAIDOS STATUSAS IR IŠLEIDIMO PRIEŽASTIS       |
| KVAL.<br>PATV.<br>DOK.<br>NR.<br>1609<br>AM-A164<br>KPD-3433<br>AM24330<br>KPD-3282 |  |                                                                          | STATINIO PROJEKTO PAVADINIMAS<br>RESTAURAVIMO CENTRAS 2C3/p B.p.(2B3/p), 1B2/p, 1A3/p (8.10)<br>RŪDNINKŲ G. 8, 10, VILNIUS. REKONSTRAVIMAS<br>Kultūros paveldo objektas (un. k. 38),<br>II zona „Miestas“ ( un. k. 13073) |                                               |
|                                                                                     |  |                                                                          |   |                                               |
| DP                                                                                  |  | STATYTOJAS<br>Lietuvos dailės muziejus (Didžioji g. 4, LT-01128 Vilnius) |   | DOKUMENTO ŽYMUO<br>LP-409 (K-2019)-I-DP-SK-02 |
|                                                                                     |  |                                                                          |   | Laidos statusas ir išleidimo priežastis       |
|                                                                                     |  |                                                                          |   | Laida                                         |
|                                                                                     |  |                                                                          |   | O                                             |
|                                                                                     |  |                                                                          |   | Lapas                                         |
|                                                                                     |  |                                                                          |   | 1                                             |
|                                                                                     |  |                                                                          |   | Lapų                                          |
|                                                                                     |  |                                                                          |   | 1                                             |

Sienos ašyje "2" planuojamų mūro restauravimo vietų schema

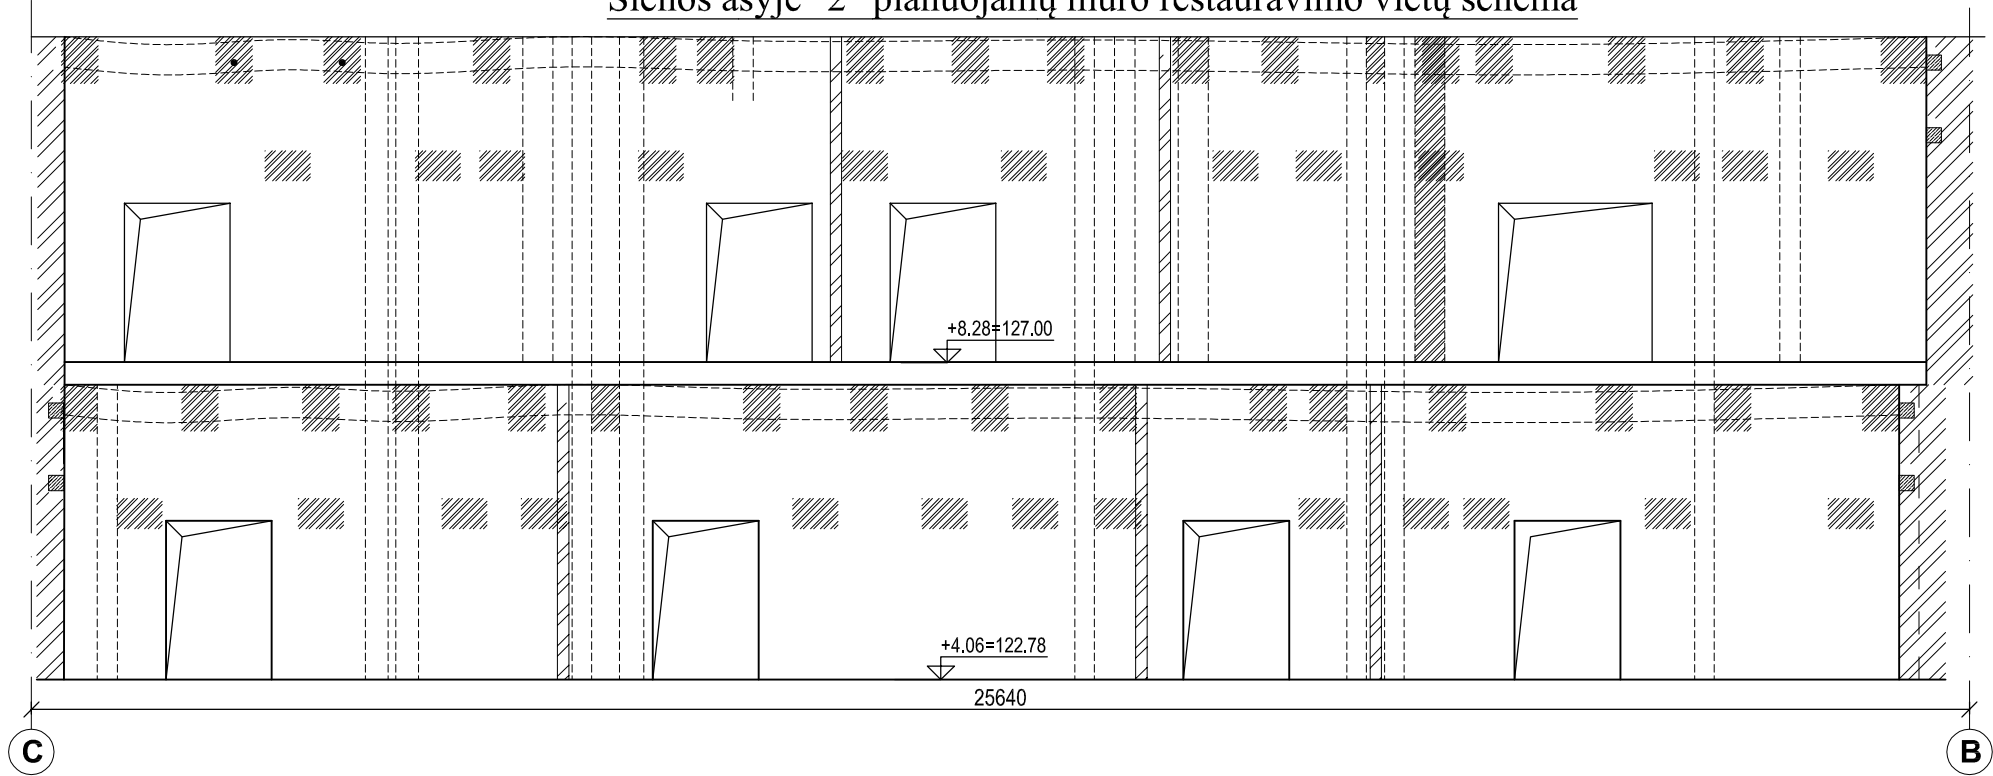

Sienos ašyje "2" žinomų kanalų schema

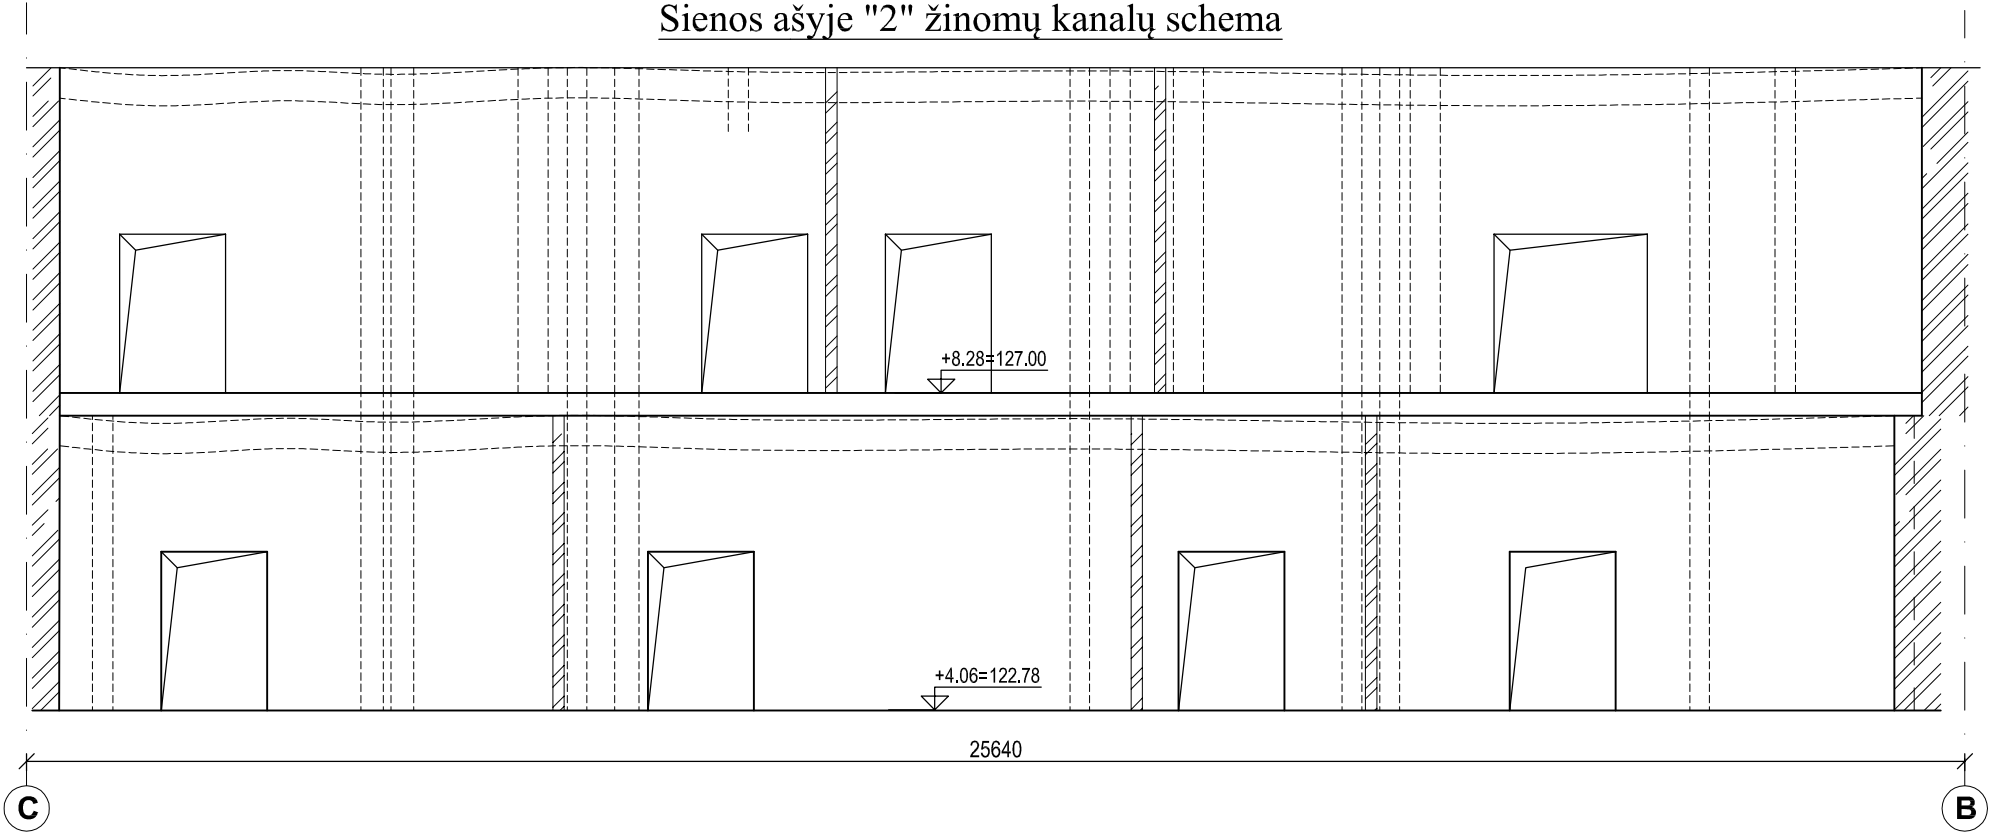


Žymėjimas:

-  Esami kanalai
-  Restauruojami sienos mūro plotai


- Pastabos:
- Nuo sienos pašalinus visą tinką inžinierius konstruktorius detalai ištyrinėja sieną ir patikslina esamų kanalų ir numatomų mūro darbų schemas.
  - Mūro darbai vykdomi naudojant pilnavidures keramines molio plytas ir sudėtinį M10 skiedinį.
  - Vienu metu galima dirbti tik prie vieno vienos koridoriaus perdangos sijos galo.
  - Kanalai esantys koridoriaus perdangos sijų vietose užmūryjami per visą jų aukštį.
  - Po įrengiamomis betoninėmis pagalvėmis restauruojamas 40x80(h) cm sienos plotas.
  - Plieno profilių suveržimo vietose restauruojamas 40x60(h) cm sienos plotas.

|                                       |   |   |           |            |
|---------------------------------------|---|---|-----------|------------|
| O                                     | 2019-06   | Rekonstravimo darbų vykdymui   |           |            |
| LAIDA                                 | IŠLEIDIMO DATA                                                                                                | LAIDOS STATUSAS IR IŠLEIDIMO PRIEŽASTIS   |           |            |
| KVAL.<br>PATV.<br>DOK.<br>NR.<br>1609 |  VĮ „Lietuvos paminklai“ | STATINIO PROJEKTO PAVADINIMAS<br>RESTAURAVIMO CENTRAS 2C3/p B.p.(2B3/p), 1B2/p, 1A3/p (8.10)<br>RŪDNINKŲ G. 8, 10, VILNIUS. REKONSTRAVIMAS<br>Kultūros paveldo objektas (un. k. 38),<br>II zona „Miestas“ ( un. k. 13073) |           |            |
| AM-A164<br>KPD-3433                   |   |   |           |            |
| AM24330<br>KPD-3282                   |   |   |           |            |
| SPV                                   | I. Staniūnienė                                                                                                |   |           |            |
| Konstr.                               | S. Ušpalis   |   |           |            |
|                                       |   | Rūdninkų g. 8 Korpusas 1 (2C3/p B.p.(2B3/p))<br>Sienos ašyje "2" žinomų kanalų ir numatomų mūro darbų schema   |           |            |
| DP                                    | STATYTOJAS<br>Lietuvos dailės muziejus (Didžioji g. 4, LT-01128 Vilnius)                                      | DOKUMENTO ŽYMUO<br>LP-409 (K-2019)-1-DP-SK-03   |           | Laida<br>o |
|                                       |   | Lapas<br>1   | Lapų<br>1 |            |

Sienos ašyje "3" planuojamų mūro restauravimo vietų schema

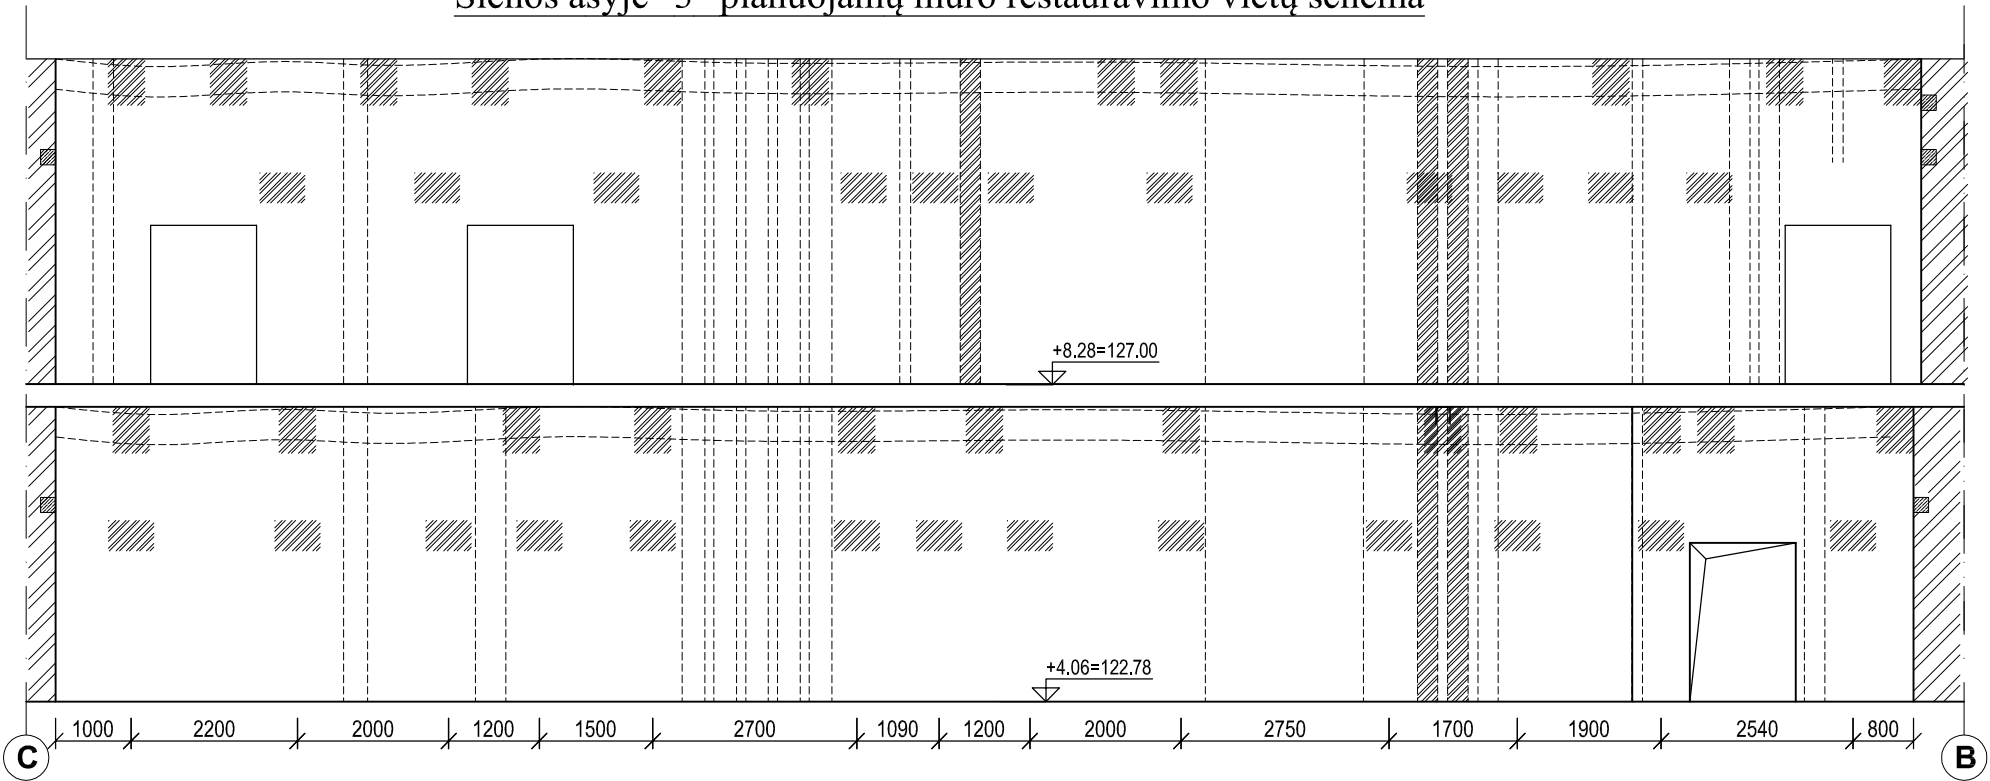

Sienos ašyje "3" žinomų kanalų schema

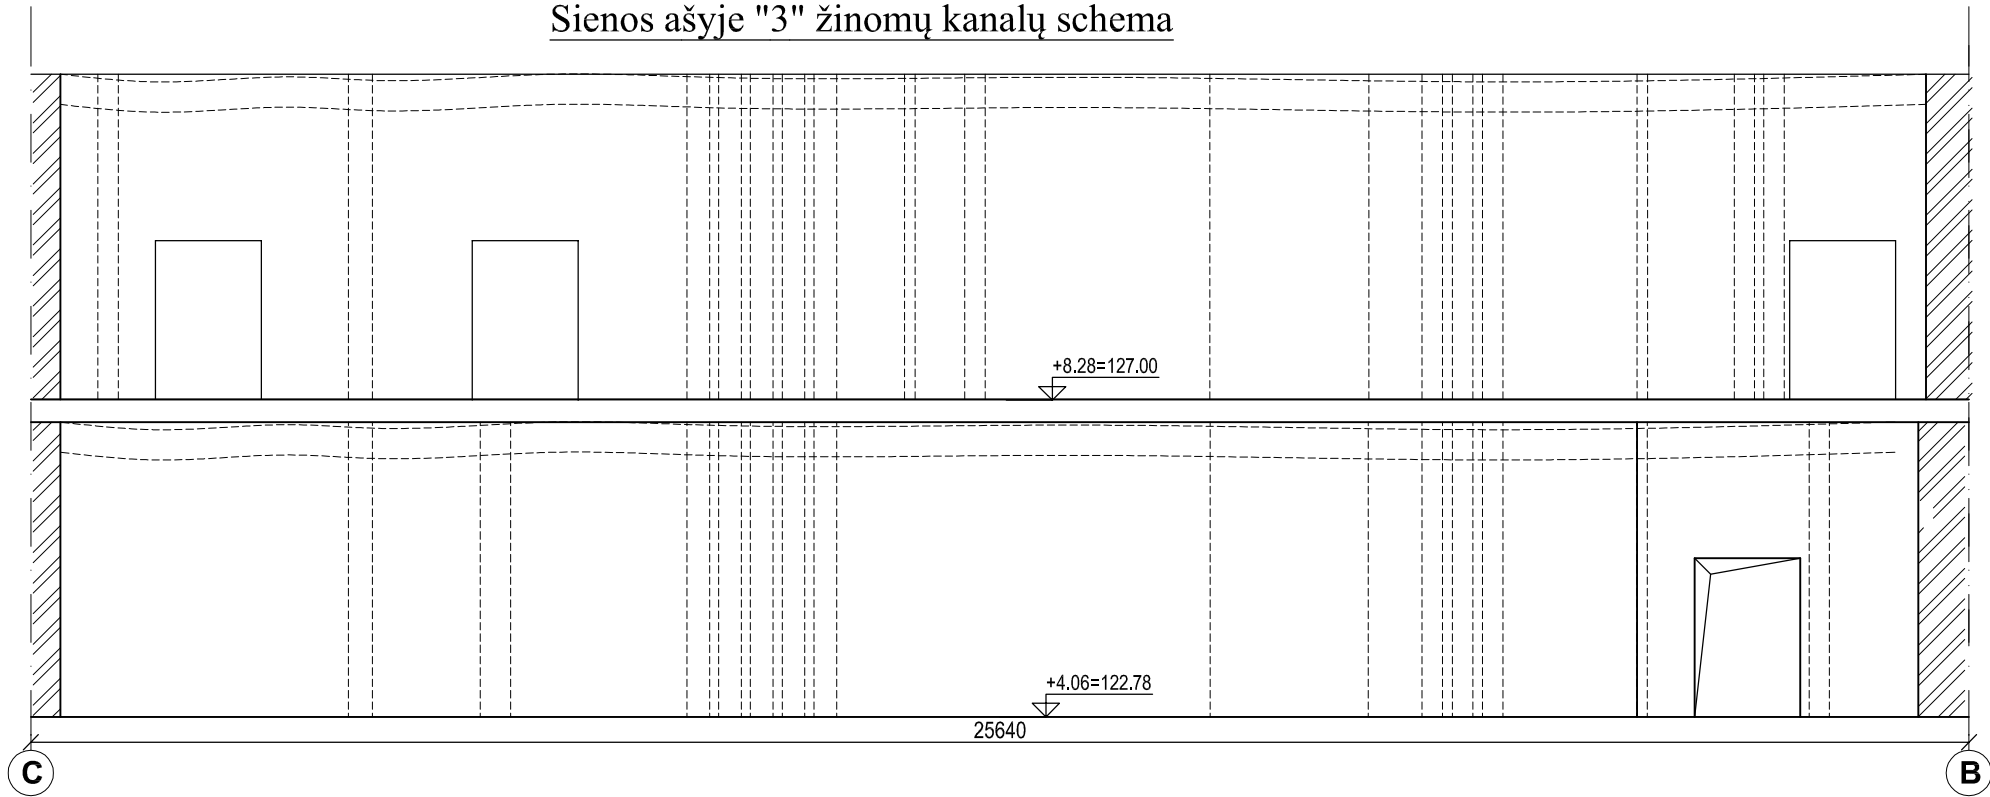


Žymėjimas:

-  Esami kanalai
-  Restauruojami sienos mūro plotai

- Pastabos:
- Nuo sienos pašalinus visą tinką inžinierius konstruktorius detalai ištyrinėja sieną ir patikslina esamų kanalų ir numatomų mūro darbų schemas.
  - Mūro darbai vykdomi naudojant pilnavidures keramines molio plytas ir sudėtinį M10 skiedinį.
  - Vienu metu galima dirbti tik prie vieno vienos koridoriaus perdangos sijos galo.
  - Kanalai esantys koridoriaus perdangos sijų vietose užmūryjami per visą jų aukštį.
  - Po įrengiamomis betoninėmis pagalvėmis restauruojamas 40x80(h) cm sienos plotas.
  - Plieno profilių suveržimo vietose restauruojamas 40x60(h) cm sienos plotas.

|                                       |   |                                                            |   |            |
|---------------------------------------|---|------------------------------------------------------------|---|------------|
| O                                     | 2019-06   | Rekonstravimo darbų vykdymui                               |   |            |
| LAIDA                                 | IŠLEIDIMO DATA                                                                                                | LAIDOS STATUSAS IR IŠLEIDIMO PRIEŽASTIS                    |   |            |
| KVAL.<br>PATV.<br>DOK.<br>NR.<br>1609 |  VĮ „Lietuvos paminklai“ |                                                            | STATINIO PROJEKTO PAVADINIMAS   |            |
| AM-A164<br>KPD-3433                   | SPV   | I. Staniūnienė                                             | RESTAURAVIMO CENTRAS 2C3/p B.p.(2B3/p), 1B2/p, 1A3/p (8.10)<br>RŪDNINKŲ G. 8, 10, VILNIUS. REKONSTRAVIMAS<br>Kultūros paveldo objektas (un. k. 38),<br>II zona „Miestas“ ( un. k. 13073) |            |
| AM24330<br>KPD-3282                   | Konstr.   | S. Ušpalis                                                 | Rūdninkų g. 8 Korpusas 1 (2C3/p B.p.(2B3/p))<br>Sienos ašyje "3" žinomų kanalų ir numatomų mūro darbų<br>schema                                                                          |            |
| DP                                    | STATYTOJAS   | Lietuvos dailės muziejus (Didžioji g. 4, LT-01128 Vilnius) | DOKUMENTO ŽYMUO<br>LP-409 (K-2019)-1-DP-SK-04   | Lapas<br>1 |
|                                       |   |                                                            | Lapų<br>1   | Lapų<br>1  |

Antro aukšto sienos ašyje "2" stiprinimo schema

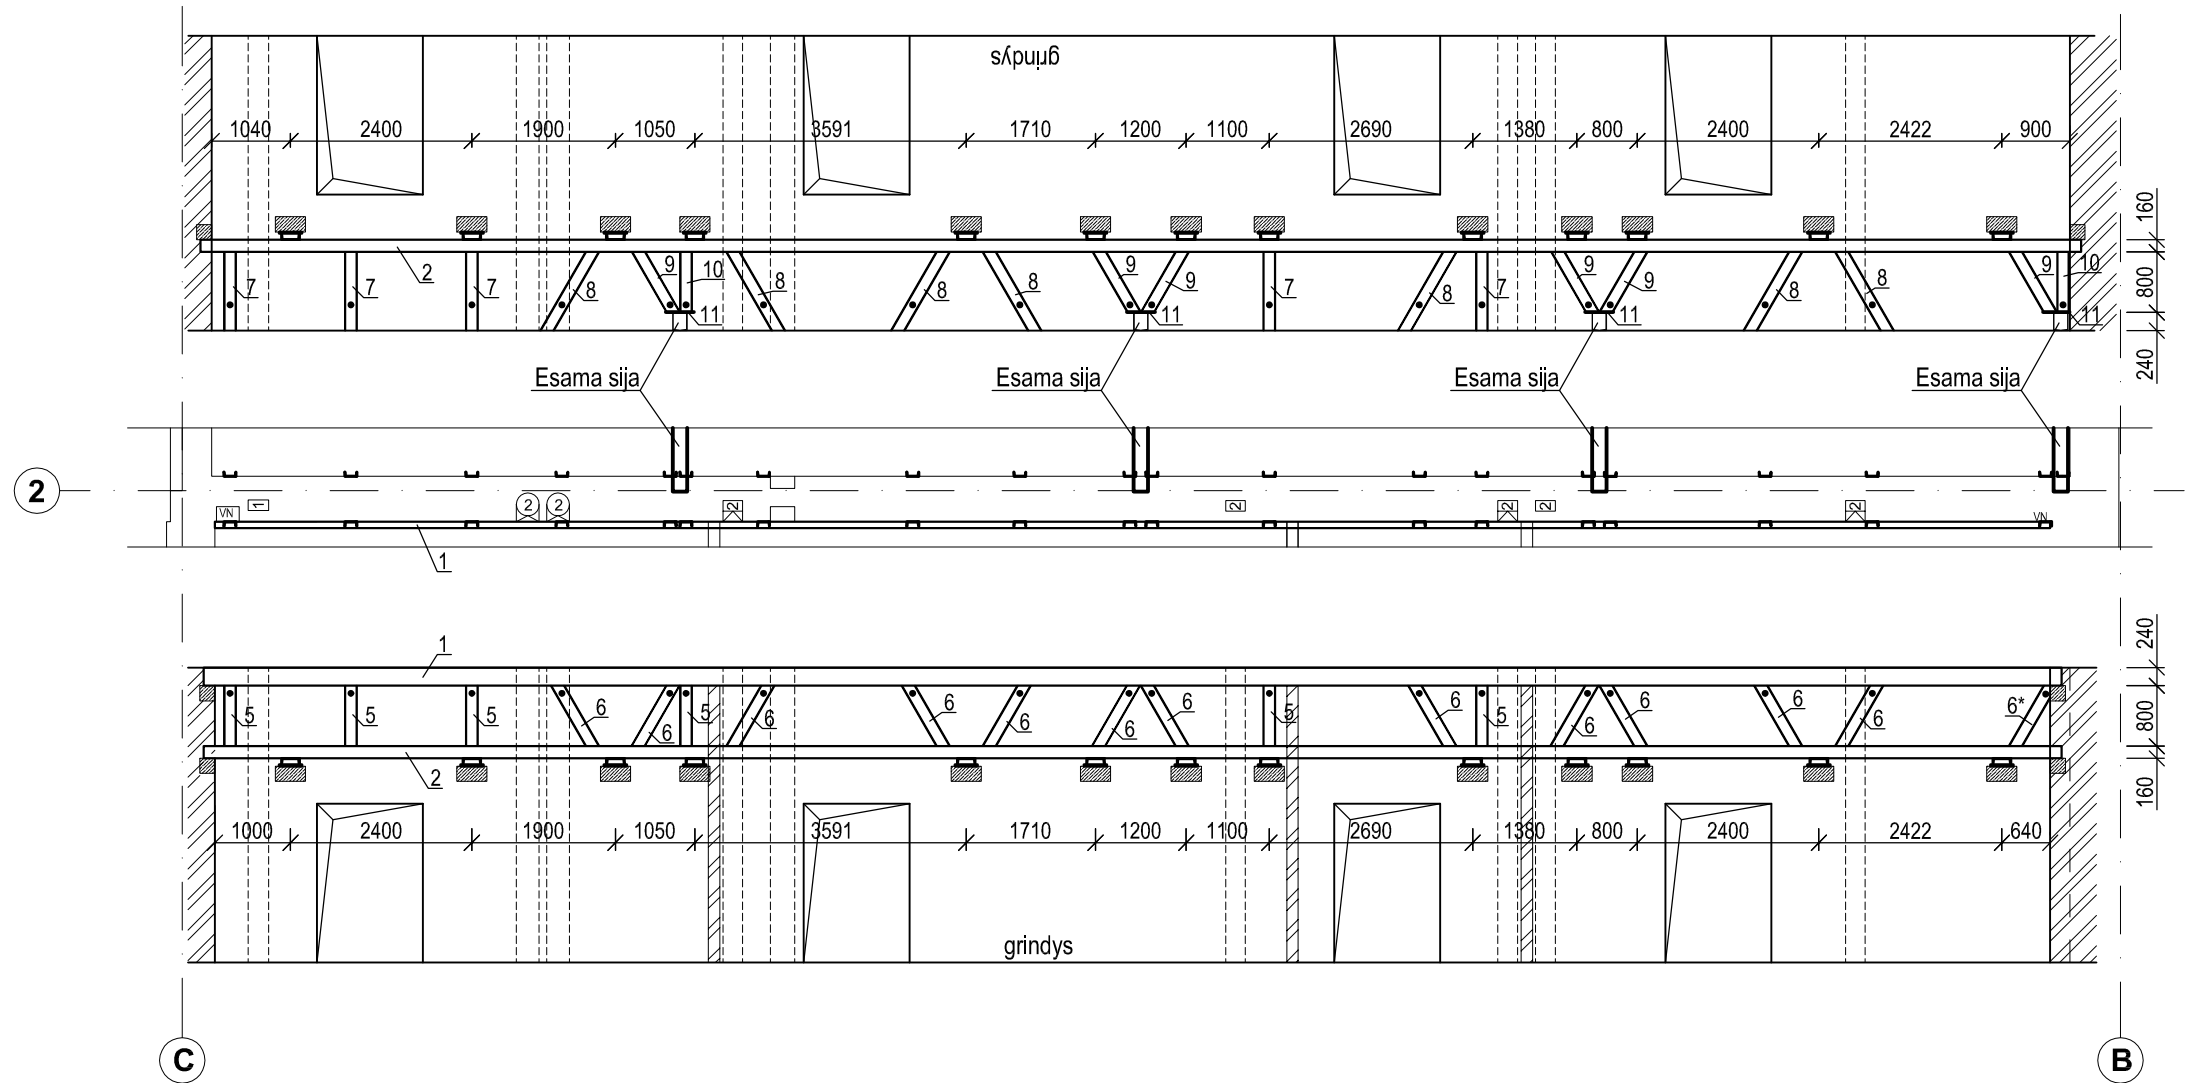


Pastabos:

1. Prieš pradėdant vykdyti bent kokius darbus būtina išramstyti visos pastato dalies visų aukštų perdangas.
2. Nuo sienos pašalinus visą tinką inžinierius konstruktorius detalai ištyrinėja sieną ir patikslina esamų kanalų, numatomų mūro darbų, ir sienos stiprinimo schemas.
3. Darbus pradėti vykdyti nuo trečio aukšto sienos.
4. Angos sienoje įrenginėjamos besmūgio gręžimo arba pjovimo viela būdu.
5. Vienu metu galima dirbti tik prie vieno vienos koridoriaus perdangos sijos galo.
6. Atramos pirmiausia įrengiamos ties koridoriaus perdangos sijomis.
7. Plieninių profilių atrėmimo vietose per visą sienos storį įrengiamos 40x20(h) cm didžio betoninės pagalvės.
8. Po įrengiamomis betoninėmis pagalvėmis restauruojamas 40x80(h) cm sienos plotas.
9. Plieno profilių suveržimo vietose restauruojamas 40x60(h) cm sienos plotas.
10. Metalinės sijos tarpusavyje virinamos visu sąlyčio kontūru.
11. Koridoriuje, vertikalių vėdinimo kanalų praėjimo vietose perdangos plokštės sustiprinamos priklijuojant 80x1,2mm skersmens anglies pluošto juostas. Juostos klijuojamos pagal gamintojo technologiją su gamintojo tiekiamomis medžiagomis. Priklijuotos juostos nutinkuojamos 20 mm storio priešgaisrinio tinku.

|                                       |                                                                                       |                                         |   |  |            |
|---------------------------------------|---------------------------------------------------------------------------------------|-----------------------------------------|---|--|------------|
| O                                     | 2019-06                                                                               | Rekonstravimo darbų vykdymui            |   |  |            |
| LAIDA                                 | IŠLEIDIMO DATA                                                                        | LAIDOS STATUSAS IR IŠLEIDIMO PRIEŽASTIS |   |  |            |
| KVAL.<br>PATV.<br>DOK.<br>NR.<br>1609 |  |                                         | STATINIO PROJEKTO PAVADINIMAS   |  |            |
| AM-A164<br>KPD-3433                   | SPV                                                                                   | I. Staniūnienė                          | RESTAURAVIMO CENTRAS 2C3/p B.p.(2B3/p), 1B2/p, 1A3/p (8.10)<br>RŪDNINKŲ G. 8, 10, VILNIUS. REKONSTRAVIMAS<br>Kultūros paveldo objektas (un. k. 38),<br>II zona „Miestas" ( un. k. 13073) |  |            |
| AM24330<br>KPD-3282                   | Konstr.                                                                               | S. Ušpalis                              |   |  |            |
|                                       |                                                                                       |                                         |   |  |            |
|                                       |                                                                                       |                                         | Rūdninkų g. 8 Korpusas 1 (2C3/p B.p.(2B3/p))   |  | Laida      |
|                                       |                                                                                       |                                         | Sienos stiprinimas - antras aukštas antra ašis   |  | o          |
| DP                                    | STATYTOJAS<br>Lietuvos dailės muziejus (Didžioji g. 4, LT-01128 Vilnius)              |                                         | DOKUMENTO ŽYMUO<br>LP-409 (K-2019)-I-DP-SK-05   |  | Lapas<br>1 |
|                                       |                                                                                       |                                         |   |  | Lapų<br>1  |

Antro aukšto sienos ašyje "3" stiprinimo schema

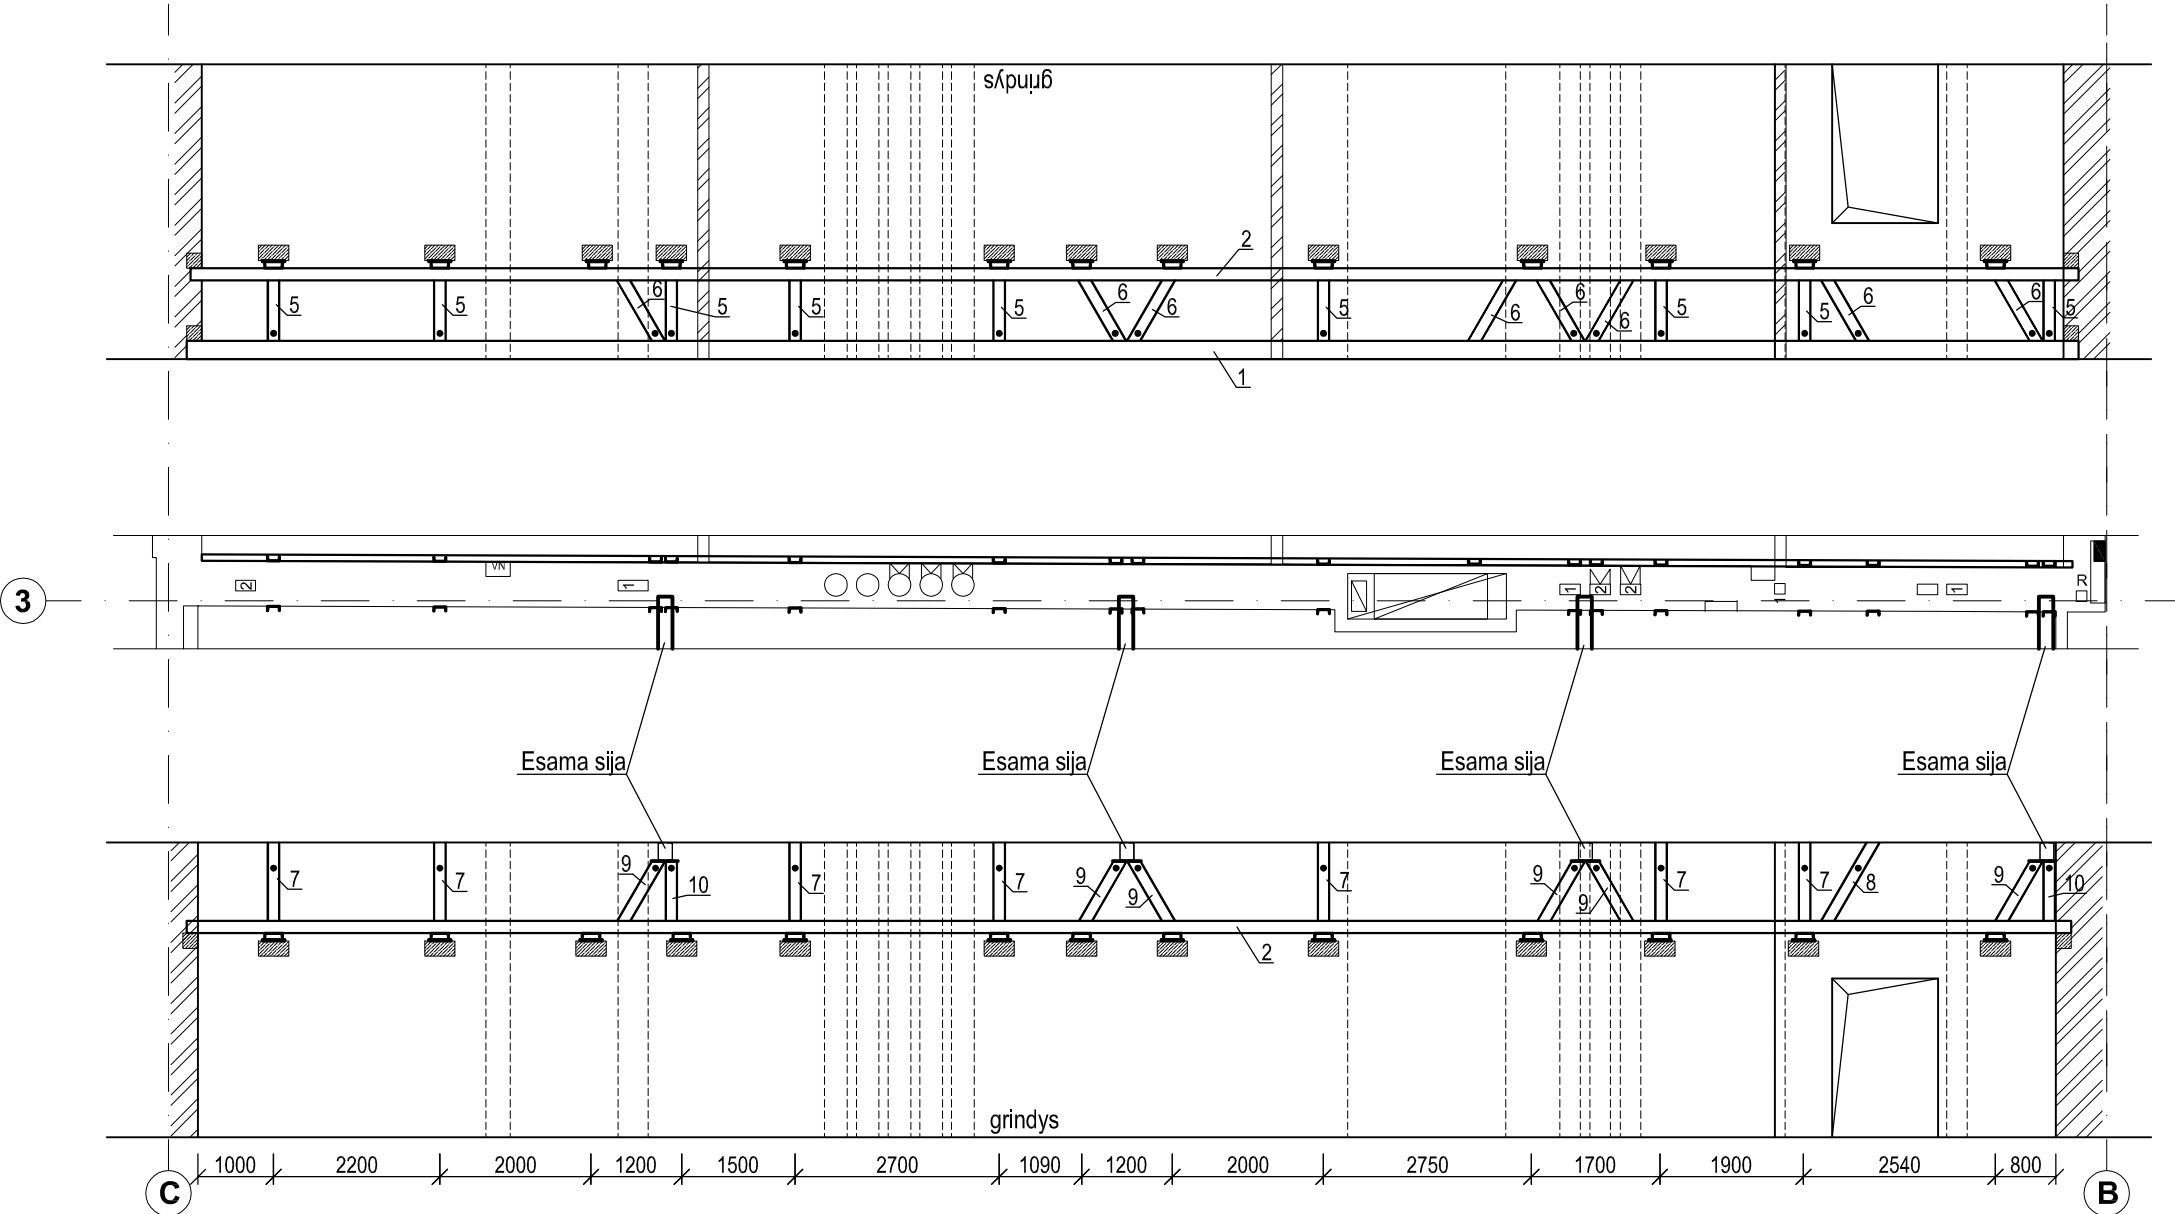


Pastabos:

1. Prieš pradėdant vykdyti bent kokius darbus būtina išramstyti visos pastato dalies visų aukštų perdangas.
2. Nuo sienos pašalinus visą tinką inžinierius konstruktorius detaliai ištyrinėja sieną ir patikslina esamų kanalų, numatomų mūro darbų, ir sienos stiprinimo schemas.
3. Darbus pradėti vykdyti nuo trečio aukšto sienos.
4. Angos sienoje įrenginėjamos besmūgio gręžimo arba pjovimo vieta būdu.
5. Vienu metu galima dirbti tik prie vieno vienos koridoriaus perdangos sijos galo.
6. Atramos pirmiausia įrengiamos ties koridoriaus perdangos sijomis.
7. Plieninių profilių atrėmimo vietose per visą sienos storį įrengiamos 40x20(h) cm didžio betoninės pagalvės.
8. Po įrengiamomis betoninėmis pagalvėmis restauruojamas 40x80(h) cm sienos plotas.
9. Plieninių profilių suveržimo vietose restauruojamas 40x60(h) cm sienos plotas.
10. Metalinės sijos tarpusavyje virinamos visu sąlyčio kontūru.
11. Koridoriuje, vertikalių vėdinimo kanalų praėjimo vietose perdangos plokštės sustiprinamos priklijuojant 80x1,2mm skersmens anglies pluošto juostas. Juostos klijuojamos pagal gamintojo technologiją su gamintojo tiekiamomis medžiagomis. Priklijuotos juostos nutinkuojamos 20 mm storio priešgaisrinio tinku.

|                                       |   |                                         |                                                                                       |   |       |      |
|---------------------------------------|---|-----------------------------------------|---------------------------------------------------------------------------------------|---|-------|------|
| O                                     | 2019-06   | Rekonstravimo darbų vykdymui            |                                                                                       |   |       |      |
| LAIDA                                 | IŠLEIDIMO DATA                                                                                                | LAIDOS STATUSAS IR IŠLEIDIMO PRIEŽASTIS |                                                                                       |   |       |      |
| KVAL.<br>PATV.<br>DOK.<br>NR.<br>1609 |  VĮ „Lietuvos paminklai“ |                                         | STATINIO PROJEKTO PAVADINIMAS                                                         |   |       |      |
| AM-A164<br>KPD-3433                   | SPV   | I. Staniūnienė                          |  | RESTAURAVIMO CENTRAS 2C3/p B.p.(2B3/p), 1B2/p, 1A3/p (8.10)<br>RŪDNINKŲ G. 8, 10, VILNIUS. REKONSTRAVIMAS<br>Kultūros paveldo objektas (un. k. 38),<br>II zona „Miestas“ ( un. k. 13073) |       |      |
| AM24330<br>KPD-3282                   | Konstr.   | S. Ušpalis                              |                                                                                       |   |       |      |
|                                       |   |                                         |                                                                                       |   |       |      |
|                                       |   |                                         |                                                                                       |   |       |      |
|                                       |   |                                         |                                                                                       | Rūdninkų g. 8 Korpusas 1 (2C3/p B.p.(2B3/p))<br>Sienos stiprinimas - antras aukštas trečia ašis                                                                                          | Laida |      |
|                                       |   |                                         |                                                                                       |   | o     |      |
| DP                                    | STATYTOJAS<br>Lietuvos dailės muziejus (Didžioji g. 4, LT-01128 Vilnius)                                      |                                         |                                                                                       | DOKUMENTO ŽYMUO<br>LP-409 (K-2019)-I-DP-SK-06   | Lapas | Lapų |
|                                       |   |                                         |                                                                                       |   | 1     | 1    |

Trečio aukšto sienos ašyje "3" stiprinimo schema

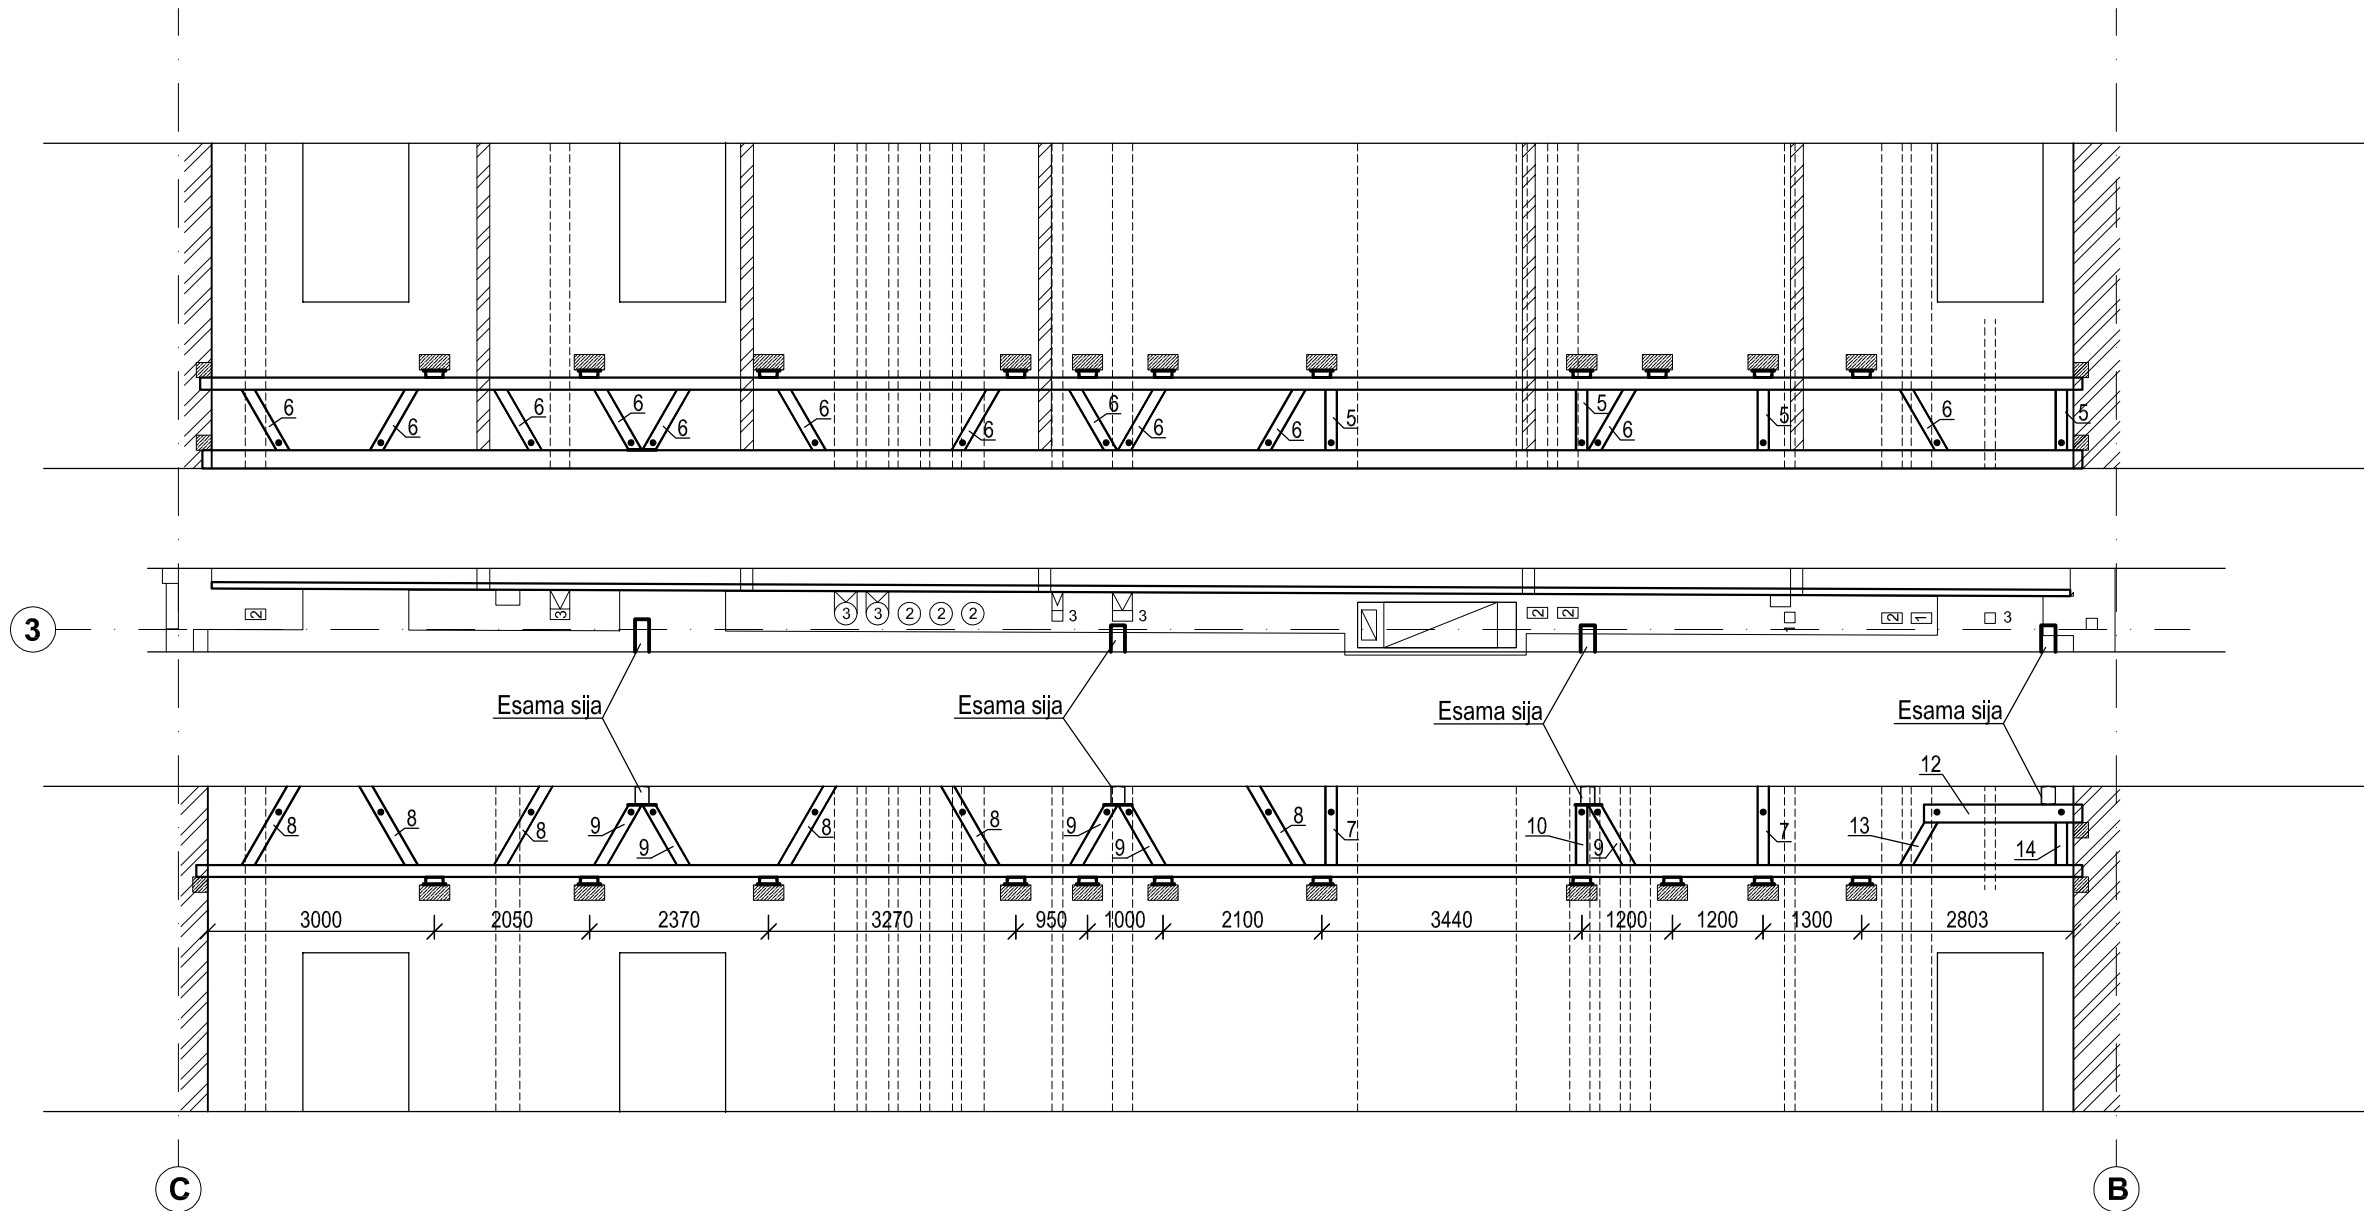


Pastabos:

1. Prieš pradėdant vykdyti bent kokius darbus būtina išramstyti visos pastato dalies visų aukštų perdangas.
2. Nuo sienos pašalinus visą tinką inžinierius konstruktorius detaliai ištyrinėja sieną ir patikslina esamų kanalų, numatomų mūro darbų, ir sienos stiprinimo schemas.
3. Darbus pradėti vykdyti nuo trečio aukšto sienos.
4. Angos sienoje įrenginėjamos besmūgio gręžimo arba pjovimo vieta būdu.
5. Vienu metu galima dirbti tik prie vieno vienos koridoriaus perdangos sijos galo.
6. Atramos pirmiausia įrengiamos ties koridoriaus perdangos sijomis.
7. Plieninių profilių atrėmimo vietose per visą sienos storį įrengiamos 40x20(h) cm didžio betoninės pagalvės.
8. Po įrengiamomis betoninėmis pagalvėmis restauruojamas 40x80(h) cm sienos plotas.
9. Plieno profilių suveržimo vietose restauruojamas 40x60(h) cm sienos plotas.
10. Metalinės sijos tarpusavyje virinamos visu sąlyčio kontūru.
11. Koridoriuje, vertikalių vėdinimo kanalų praėjimo vietose perdangos plokštės sustiprinamos priklijuojant 80x1,2mm skersmens anglies pluošto juostas. Juostos klijuojamos pagal gamintojo technologiją su gamintojo tiekiamomis medžiagomis. Priklijuotos juostos nutinkuojamos 20 mm storio priešgaisrinio tinku.

|                                       |   |                                               |                                                                                       |   |
|---------------------------------------|---|-----------------------------------------------|---------------------------------------------------------------------------------------|---|
| O                                     | 2019-06   | Rekonstravimo darbų vykdymui                  |                                                                                       |   |
| LAIDA                                 | IŠLEIDIMO DATA                                                                                                | LAIDOS STATUSAS IR IŠLEIDIMO PRIEŽASTIS       |                                                                                       |   |
| KVAL.<br>PATV.<br>DOK.<br>NR.<br>1609 |  VĮ „Lietuvos paminklai“ |                                               |                                                                                       | STATINIO PROJEKTO PAVADINIMAS   |
| AM-A164<br>KPD-3433                   | SPV   | I. Staniūnienė                                |  | RESTAURAVIMO CENTRAS 2C3/p B.p.(2B3/p), 1B2/p, 1A3/p (8.10)<br>RŪDNINKŲ G. 8, 10, VILNIUS. REKONSTRAVIMAS<br>Kultūros paveldo objektas (un. k. 38),<br>II zona „Miestas“ ( un. k. 13073) |
| AM24330<br>KPD-3282                   | Konstr.   | S. Ušpalis                                    |                                                                                       |   |
|                                       |   |                                               |                                                                                       |   |
|                                       |   |                                               |                                                                                       | Rūdninkų g. 8 Korpusas 1 (2C3/p B.p.(2B3/p))<br>Sienos stiprinimas - trečias aukštas trečia ašis                                                                                         |
| DP                                    | STATYTOJAS<br>Lietuvos dailės muziejus (Didžioji g. 4, LT-01128 Vilnius)                                      | DOKUMENTO ŽYMUO<br>LP-409 (K-2019)-I-DP-SK-08 |                                                                                       | Laida<br>o   |
|                                       |   |                                               | Lapas<br>1                                                                            | Lapų<br>1   |

Trečio aukšto sienos ašyje "3" stiprinimo schema


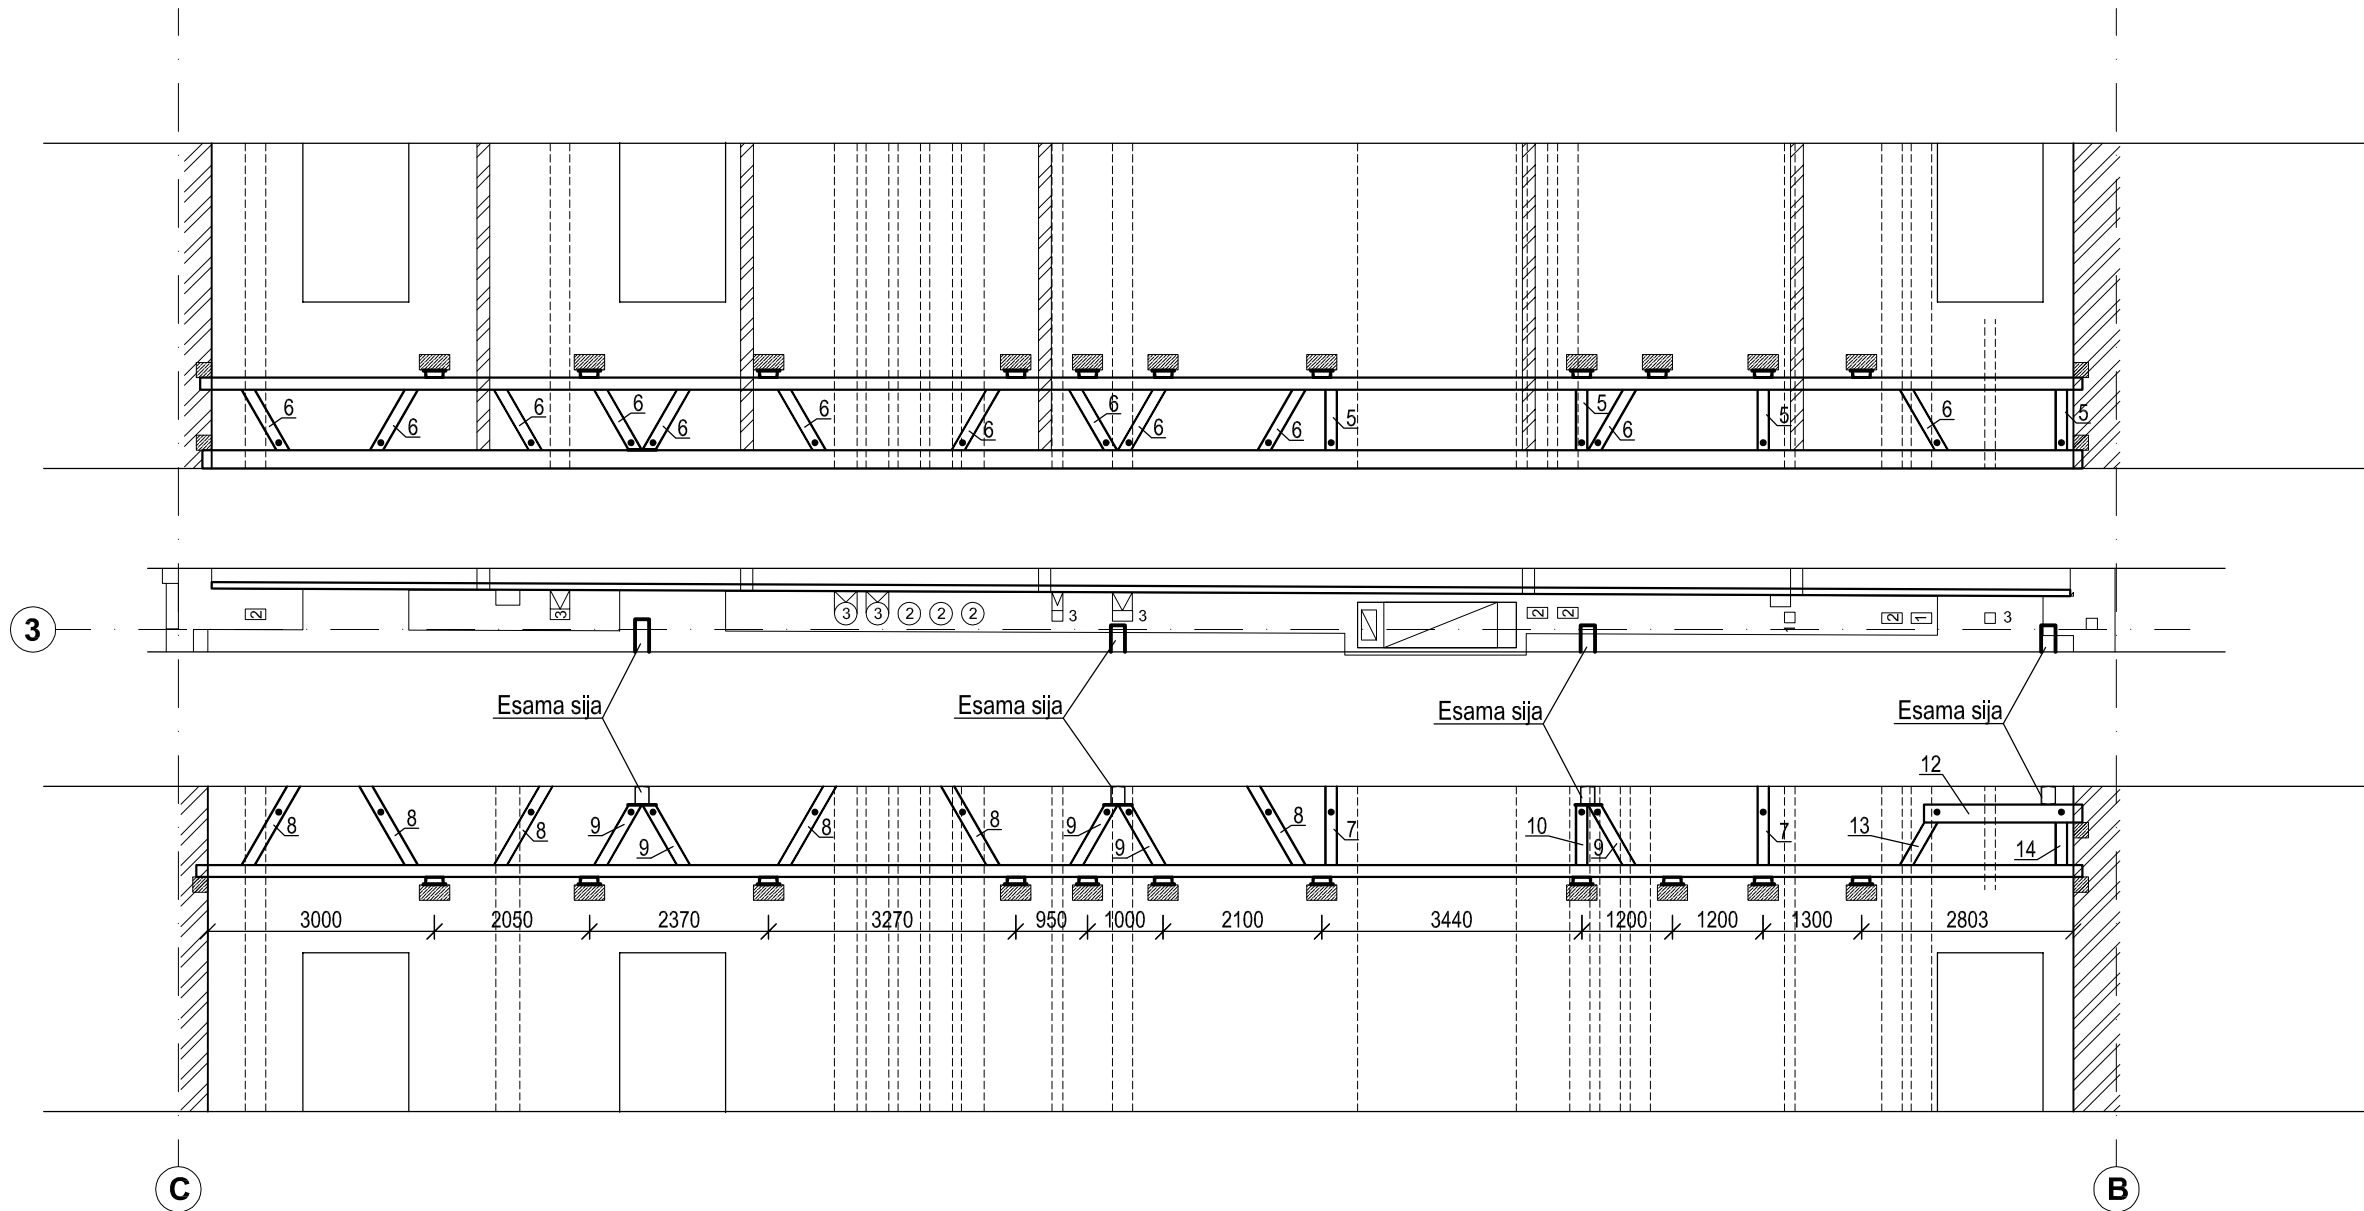


Pastabos:

1. Prieš pradedant vykdyti bent kokius darbus būtina išramstyti visos pastato dalies visų aukštų perdangas.
2. Nuo sienos pašalinus visą tinką inžinierius konstruktorius detalai ištyrinėja sieną ir patikslina esamų kanalų, numatomų mūro darbų, ir sienos stiprinimo schemas.
3. Darbus pradėti vykdyti nuo trečio aukšto sienos.
4. Angos sienoje įrenginėjamos besmūgio gręžimo arba pjovimo vieta būdu.
5. Vienu metu galima dirbti tik prie vieno vienos koridoriaus perdangos sijos galo.
6. Atramos pirmiausia įrengiamos ties koridoriaus perdangos sijomis.
7. Plieninių profilių atrėmimo vietose per visą sienos storį įrengiamos 40x20(h) cm didžio betoninės pagalvės.
8. Po įrengiamomis betoninėmis pagalvėmis restauruojamas 40x80(h) cm sienos plotas.
9. Plieno profilių suveržimo vietose restauruojamas 40x60(h) cm sienos plotas.
10. Metalinės sijos tarpusavyje virinamos visu sąlyčio kontūru.
11. Koridoriuje, vertikalių vėdinimo kanalų praėjimo vietose perdangos plokštės sustiprinamos priklijuojant 80x1,2mm skersmens anglies pluošto juostas. Juostos klijuojamos pagal gamintojo technologiją su gamintojo tiekiamomis medžiagomis. Priklijuotos juostos nutinkuojamos 20 mm storio priešgaisrinio tinku.




|                                       |   |                                                            |                                                                                       |   |
|---------------------------------------|---|------------------------------------------------------------|---------------------------------------------------------------------------------------|---|
| O                                     | 2019-06   | Rekonstravimo darbų vykdymui                               |                                                                                       |   |
| LAIDA                                 | IŠLEIDIMO DATA                                                                                                | LAIDOS STATUSAS IR IŠLEIDIMO PRIEŽASTIS                    |                                                                                       |   |
| KVAL.<br>PATV.<br>DOK.<br>NR.<br>1609 |  VĮ „Lietuvos paminklai“ |                                                            |                                                                                       | STATINIO PROJEKTO PAVADINIMAS   |
| AM-A164<br>KPD-3433                   | SPV   | I. Staniūnienė                                             |  | RESTAURAVIMO CENTRAS 2C3/p B.p.(2B3/p), 1B2/p, 1A3/p (8.10)<br>RŪDNINKŲ G. 8, 10, VILNIUS. REKONSTRAVIMAS<br>Kultūros paveldo objektas (un. k. 38),<br>II zona „Miestas“ ( un. k. 13073) |
| AM24330<br>KPD-3282                   | Konstr.   | S. Ušpalis                                                 |                                                                                       |   |
|                                       |   |                                                            |                                                                                       |   |
|                                       |   |                                                            |                                                                                       | Rūdninkų g. 8 Korpusas 1 (2C3/p B.p.(2B3/p))<br>Sienos stiprinimas - trečias aukštas trečia ašis                                                                                         |
| DP                                    | STATYTOJAS   | Lietuvos dailės muziejus (Didžioji g. 4, LT-01128 Vilnius) |                                                                                       | Laida<br>o   |
|                                       |   |                                                            | DOKUMENTO ŽYMUO<br>LP-409 (K-2019)-1-DP-SK-                                           | Lapas<br>1   |
|                                       |   |                                                            |                                                                                       | Lapų<br>1   |

Sienos stiprinimo skersinis pjūvis

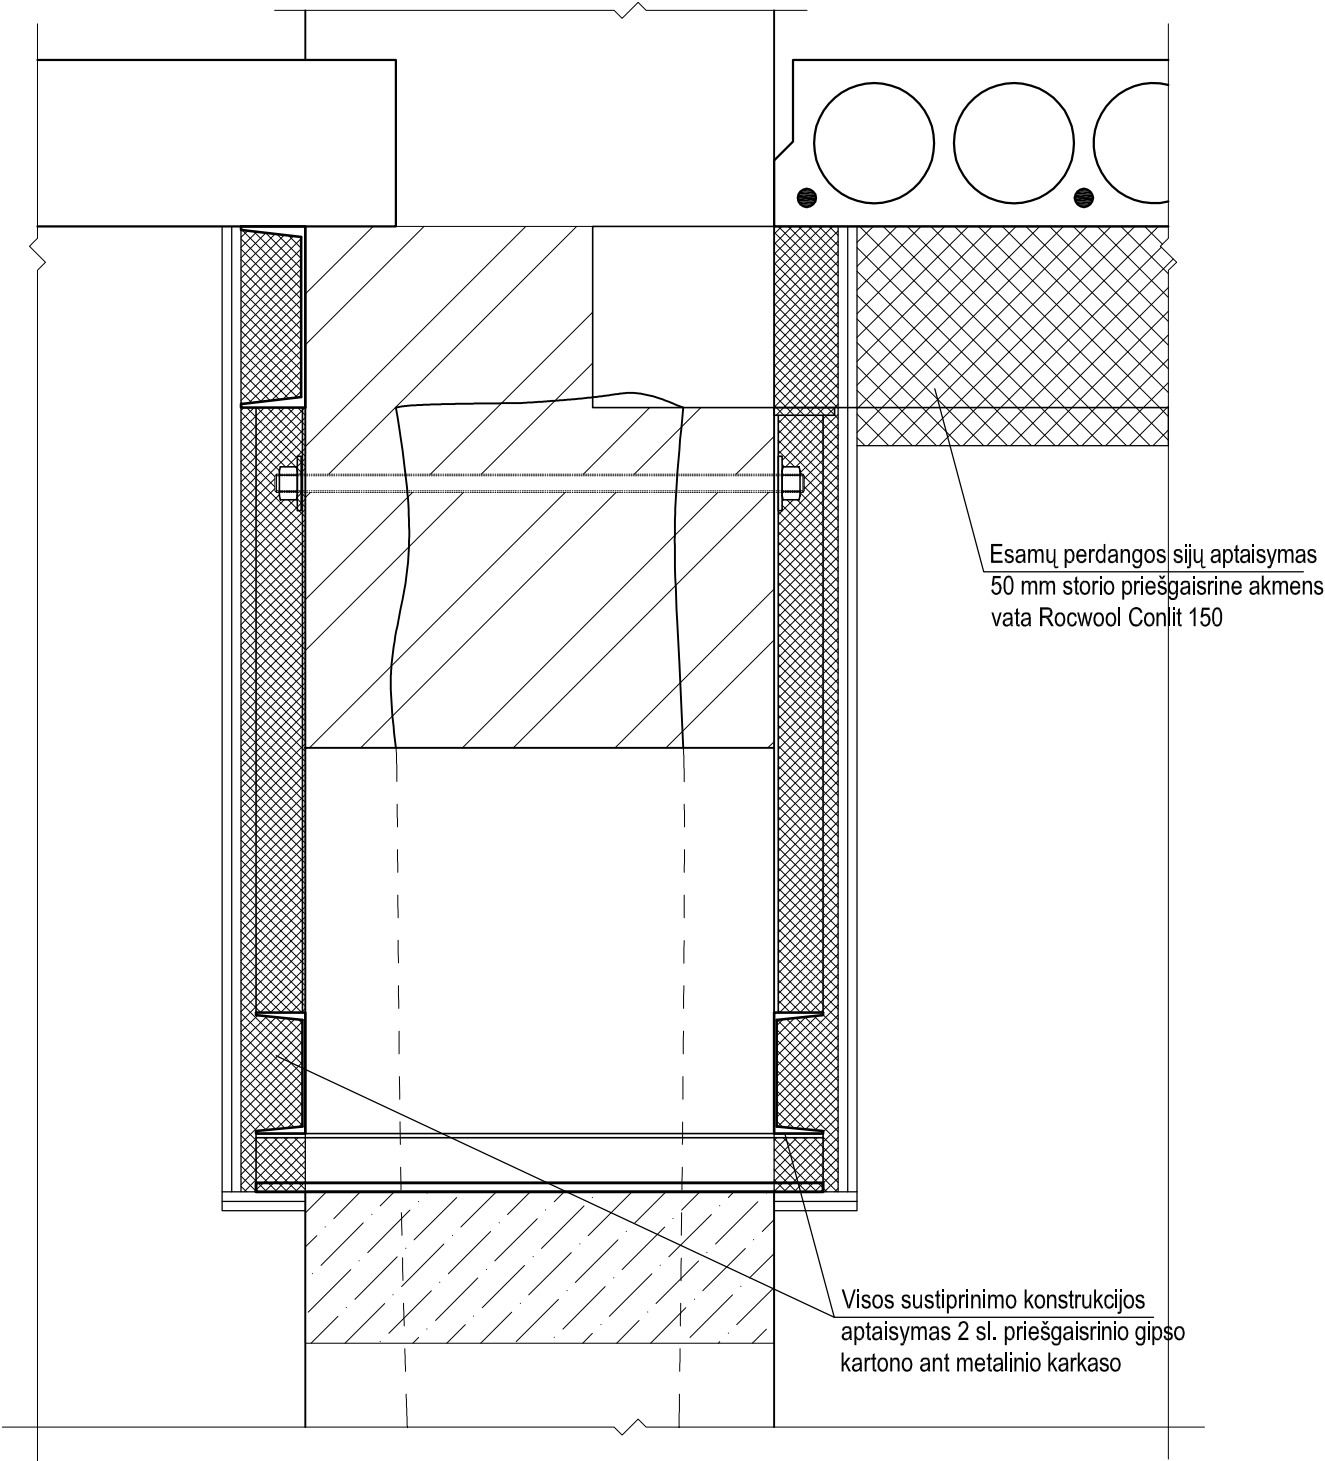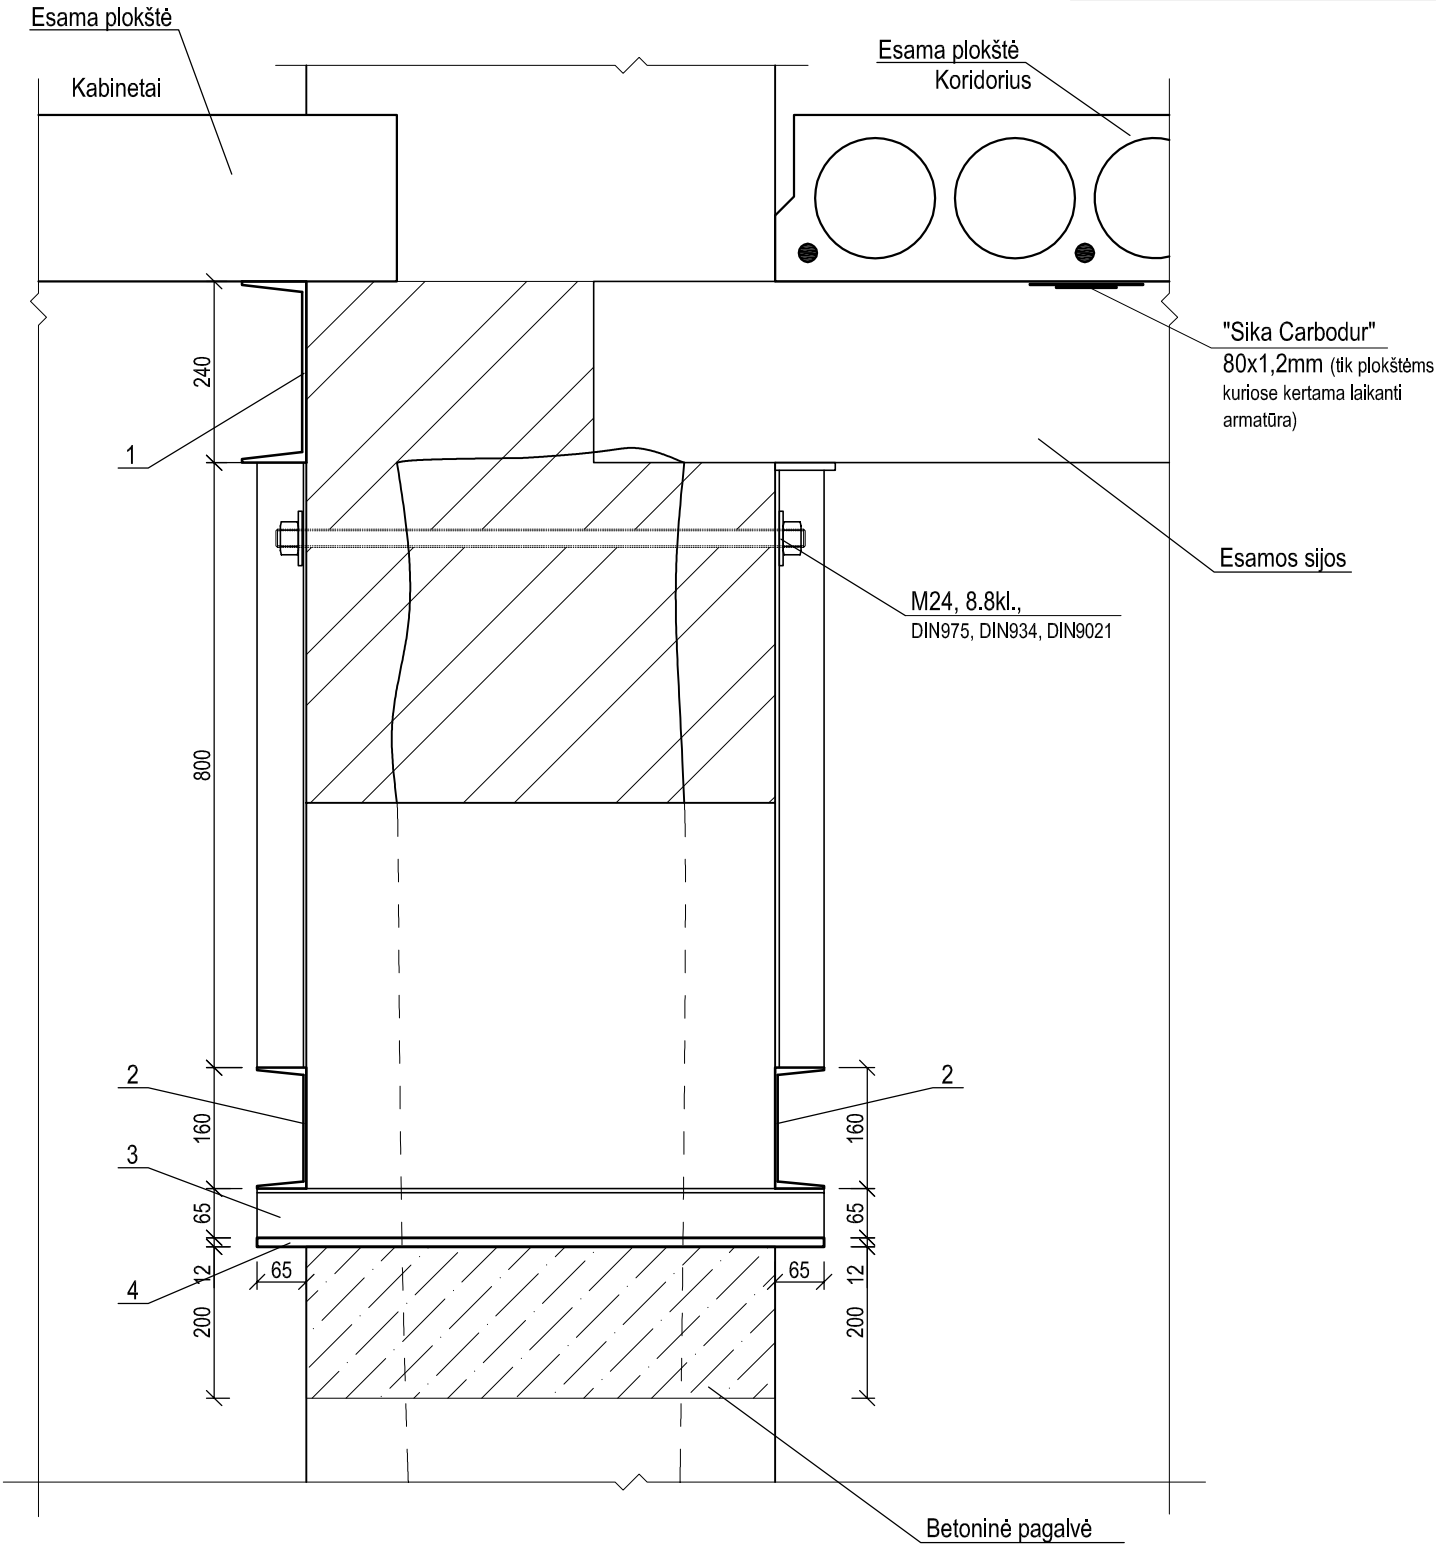

|                                       |   |                                                            |       |                                                             |
|---------------------------------------|---|------------------------------------------------------------|-------|-------------------------------------------------------------|
| O                                     | 2019-06   | Rekonstravimo darbų vykdymui                               |       |                                                             |
| LAIDA                                 | IŠLEIDIMO DATA                                                                                                | LAIDOS STATUSAS IR IŠLEIDIMO PRIEŽASTIS                    |       |                                                             |
| KVAL.<br>PATV.<br>DOK.<br>NR.<br>1609 |  VĮ „Lietuvos paminklai“ |                                                            |       | STATINIO PROJEKTO PAVADINIMAS                               |
| AM-A164<br>KPD-3433                   | SPV   | I. Staniūnienė                                             | 19.07 | RESTAURAVIMO CENTRAS 2C3/p B.p.(2B3/p), 1B2/p, 1A3/p (8.10) |
| AM24330<br>KPD-3282                   | Konstr.   | S. Ušpalis                                                 |       | RŪDNINKŲ G. 8, 10, VILNIUS. REKONSTRAVIMAS                  |
|                                       |   |                                                            |       | Kultūros paveldo objektas (un. k. 38),                      |
|                                       |   |                                                            |       | II zona „Miestas“ ( un. k. 13073)                           |
|                                       |   |                                                            |       | Laida                                                       |
|                                       |   |                                                            |       | o                                                           |
|                                       |   |                                                            |       | Rūdninkų g. 8 Korpusas 1 (2C3/p B.p.(2B3/p))                |
|                                       |   |                                                            |       | Sienos stiprinimo skersinis pjūvis                          |
| DP                                    | STATYTOJAS   | Lietuvos dailės muziejus (Didžioji g. 4, LT-01128 Vilnius) |       | DOKUMENTO ŽYMUO                                             |
|                                       |   |                                                            |       | LP-409 (K-2019)-1-DP-SK-09                                  |
|                                       |   |                                                            |       | Lapas                                                       |
|                                       |   |                                                            |       | 1                                                           |
|                                       |   |                                                            |       | Lapų                                                        |
|                                       |   |                                                            |       | 1                                                           |

Sijų "1" ir "2" atrėmimas į galines sienas

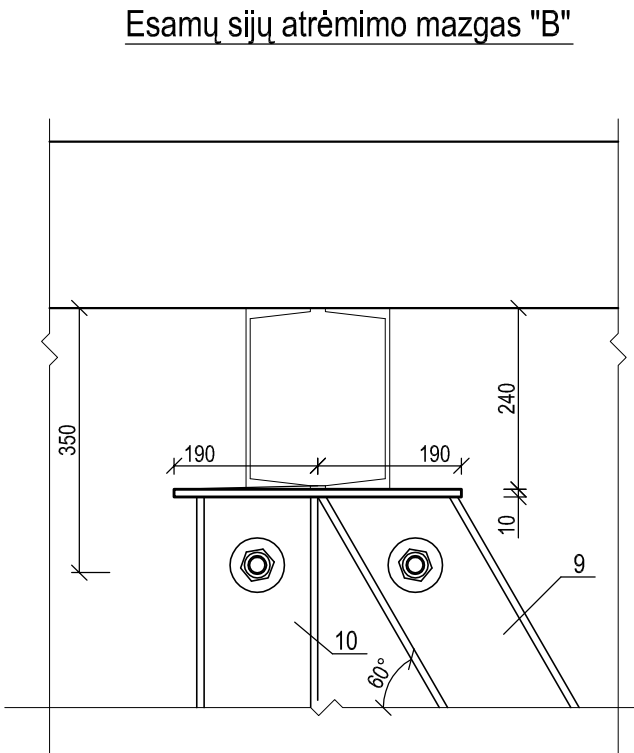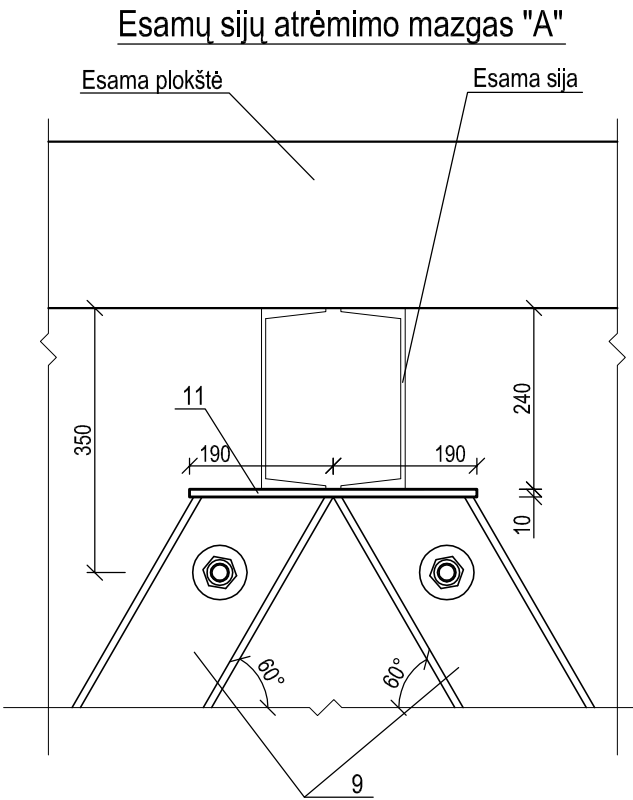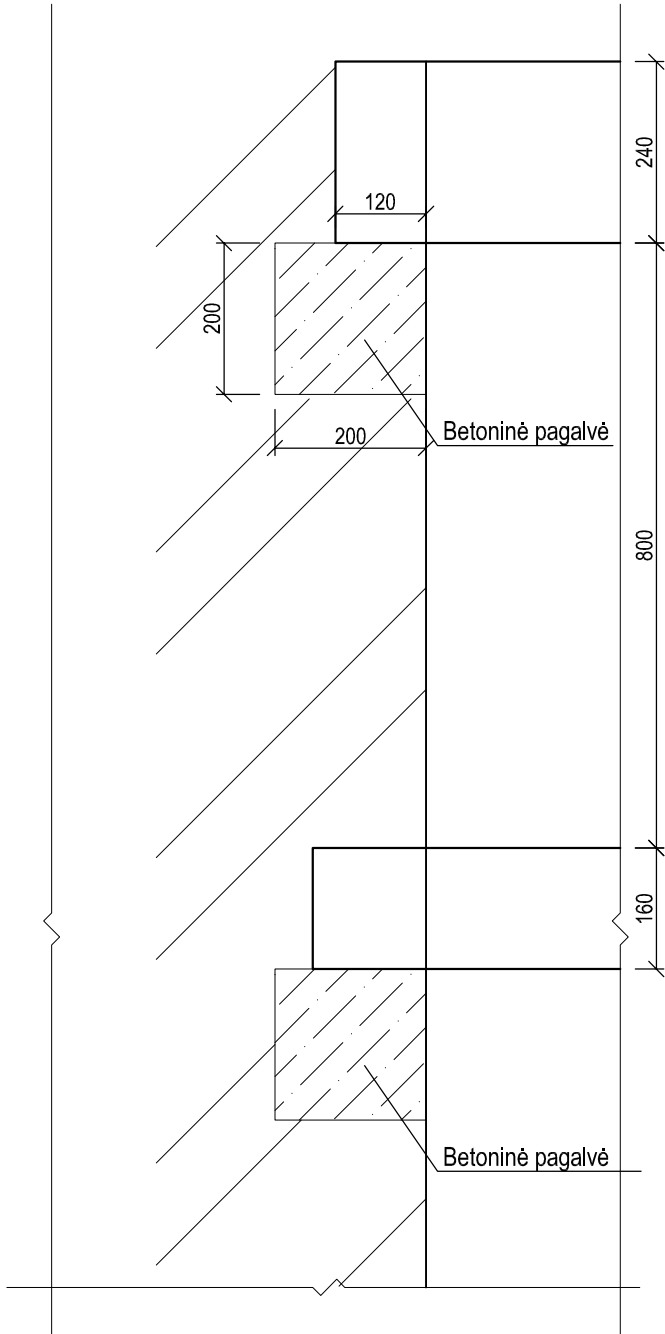

|                                       |   |                                         |   |            |
|---------------------------------------|---|-----------------------------------------|---|------------|
| O                                     | 2019-06   | Rekonstravimo darbų vykdymui            |   |            |
| LAIDA                                 | IŠLEIDIMO DATA                                                                                                | LAIDOS STATUSAS IR IŠLEIDIMO PRIEŽASTIS |   |            |
| KVAL.<br>PATV.<br>DOK.<br>NR.<br>1609 |  VĮ „Lietuvos paminklai“ |                                         | STATINIO PROJEKTO PAVADINIMAS<br>RESTAURAVIMO CENTRAS 2C3/p B.p.(2B3/p), 1B2/p, 1A3/p (8.10)<br>RŪDNINKŲ G. 8, 10, VILNIUS. REKONSTRAVIMAS<br>Kultūros paveldo objektas (un. k. 38),<br>II zona „Miestas“ ( un. k. 13073) |            |
| AM-A164<br>KPD-3433                   | SPV   | I. Staniūnienė                          | 19.07   | Laida<br>o |
| AM24330<br>KPD-3282                   | Konstr.   | S. Ušpalis                              |   |            |
|                                       |   |                                         |   | Lapas<br>1 |
|                                       |   |                                         |   |            |
| DP                                    | STATYTOJAS<br>Lietuvos dailės muziejus (Didžioji g. 4, LT-01128 Vilnius)                                      |                                         | DOKUMENTO ŽYMUO<br>LP-409 (K-2019)-I-DP-SK-10   | Lapų<br>1  |