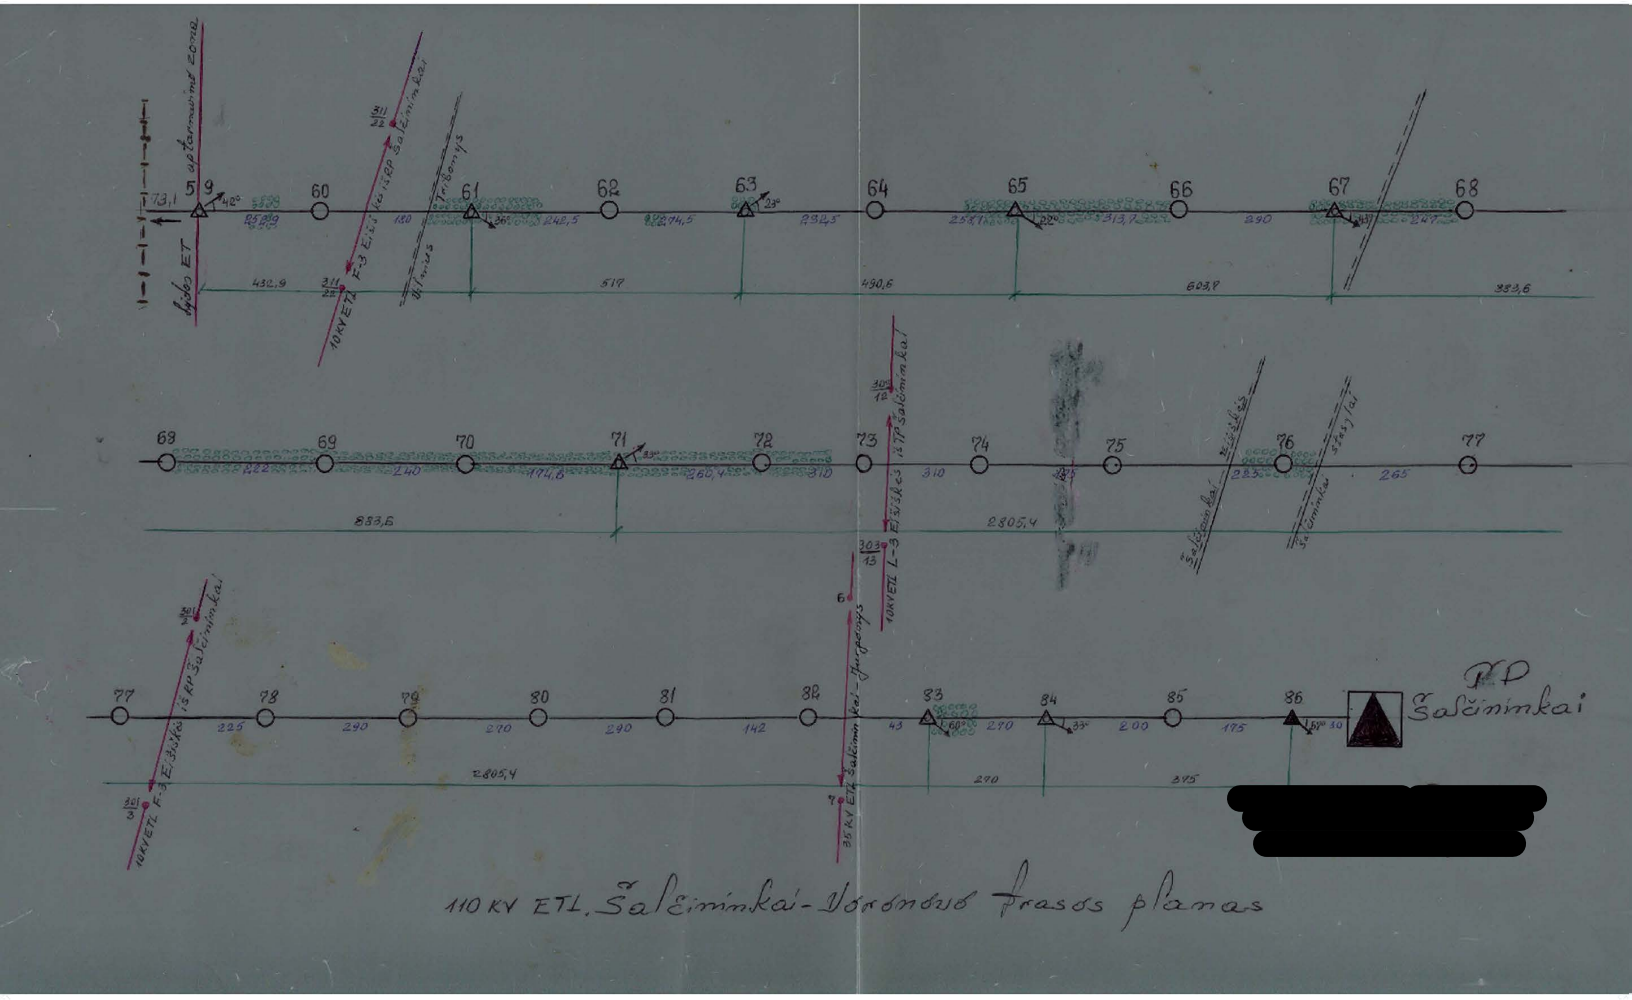

110 KV ETL. Šalčininkai - Varėnavo trasos planas