
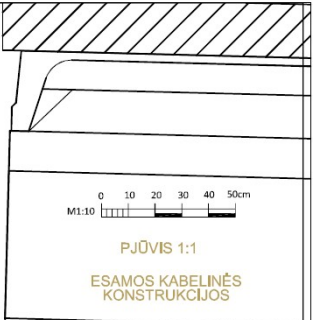
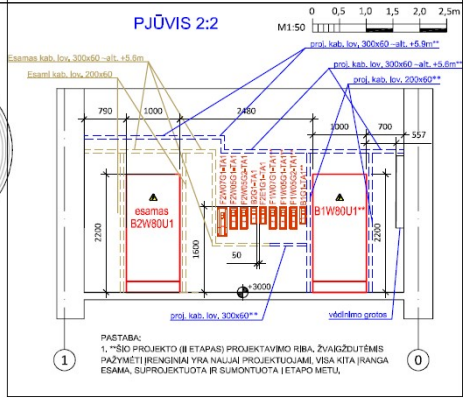


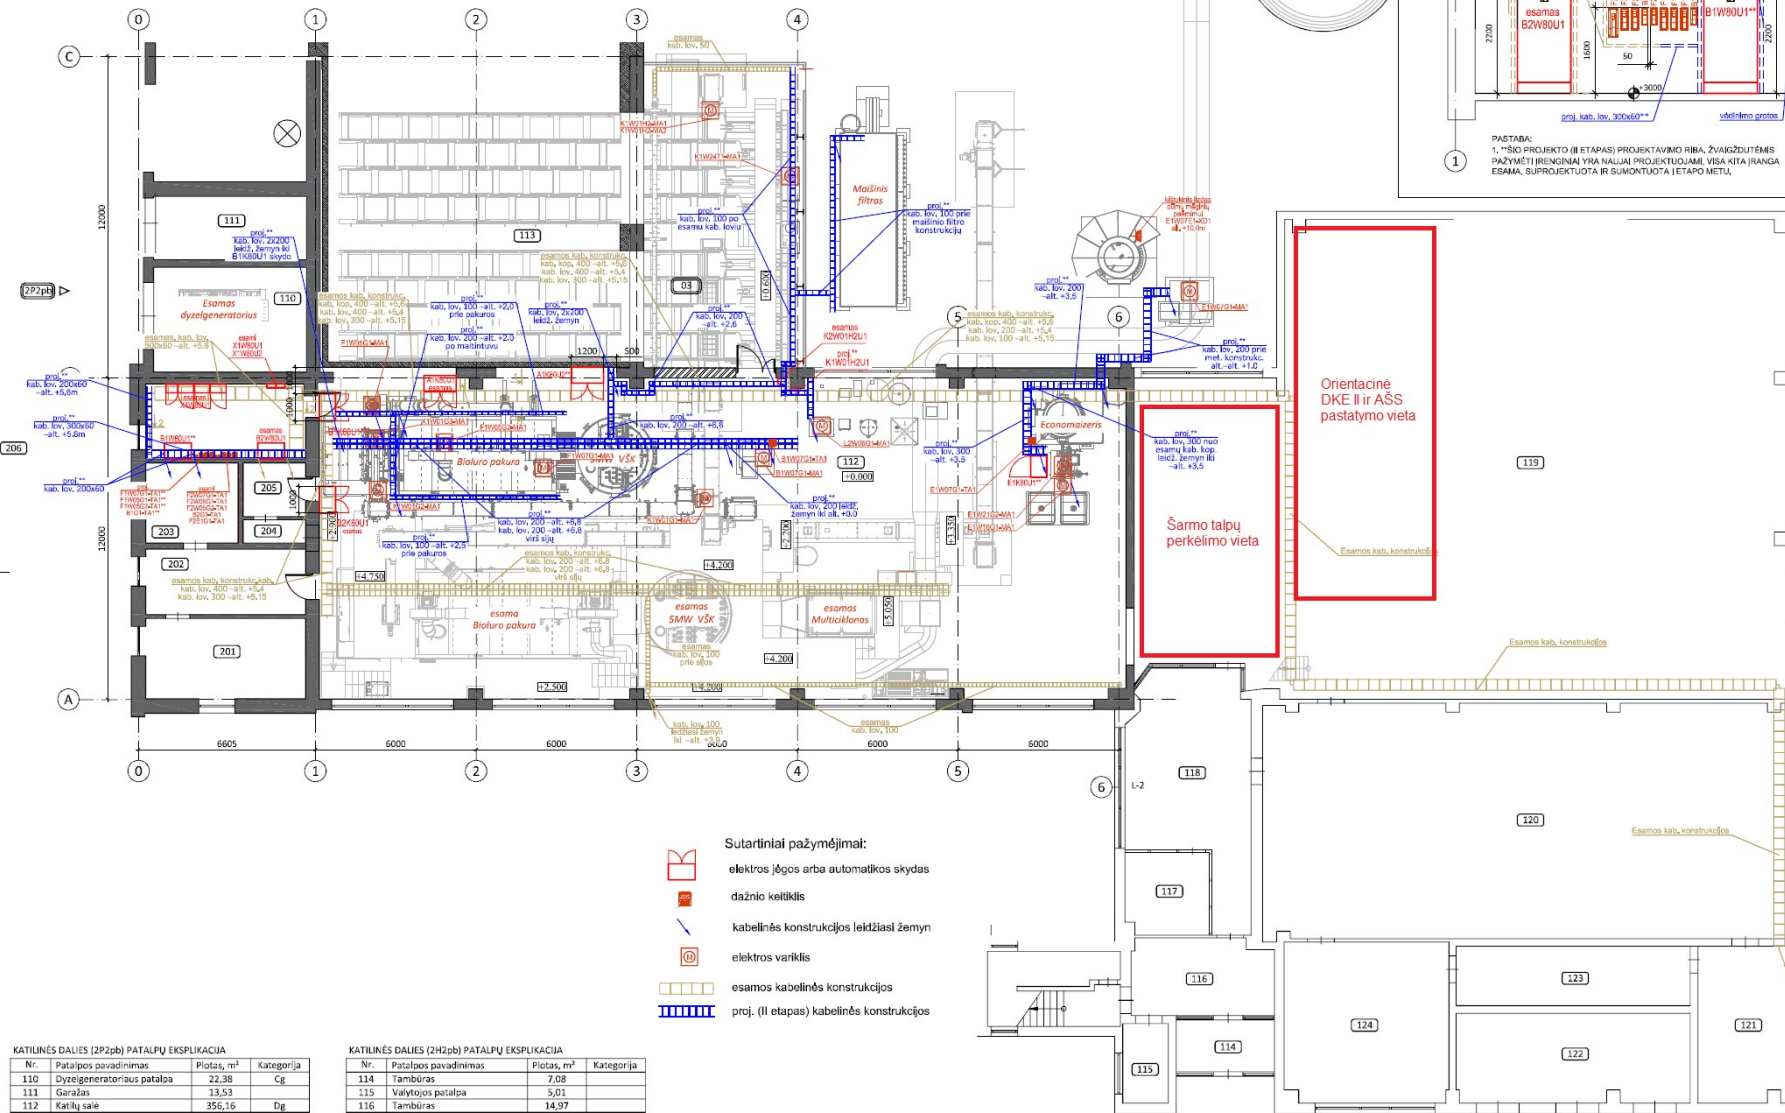


- Sutartiniai pažymėjimai:
- elektros jėgos arba automatikos skydas
 - dažnio keitiklis
 - kabelinės konstrukcijos leidžiasi žemyn
 - elektros variklis
 - esamos kabelinės konstrukcijos
 - proj. (II etapas) kabelinės konstrukcijos

KATILINĖS DALIES (2P2p) PATALPŲ EKSPLIKACIJA			
Nr.	Patalpos pavadinimas	Plotas, m²	Kategorija
110	Dyzelgeneratoriaus patalpa	22,38	Cg
111	Garazas	13,53	
112	Katilų salė	356,16	Dg
113	Kuro sandėlis	132,92	
114	Tambūras	7,08	
115	Valytosios patalpa	5,01	
116	Tambūras	14,97	
117	Vandens laboratorija	9,57	
118	Pultinė	34,43	
119	Katilų ir vandens paruošimo ūkai	333,16	
120	Tinklo siurbliai	171,82	
121	Tinklo skydinė - 1	19,42	
122	TP - 50	29,33	
123	Ivadinė skydinė 0,4kV	19,40	
124	Dirbtuvės	37,27	
HIDRAUL. STOGINĖ			
Žym.	Užimamas žemės sklypo plotas, m²		Kategorija
03	69,87		II gr. nesudėtingas statinis

KATILINĖS DALIES (2H2p) PATALPŲ EKSPLIKACIJA			
Nr.	Patalpos pavadinimas	Plotas, m²	Kategorija
114	Tambūras	7,08	
115	Valytosios patalpa	5,01	
116	Tambūras	14,97	
117	Vandens laboratorija	9,57	
118	Pultinė	34,43	
119	Katilų ir vandens paruošimo ūkai	333,16	
120	Tinklo siurbliai	171,82	
121	0,4kV skydinė - 1	19,42	
122	TP - 50	29,33	
123	Ivadinė skydinė 0,4kV	19,40	
124	Dirbtuvės	37,27	
201	Teknininė patalpa	17,97	
202	Teknininė patalpa	14,68	
203	Teknininė patalpa	10,35	
204	Tualetas	2,05	
205	Koridorius	4,74	
206	Elektros skydų patalpa	17,85	Dg

- Pastabos:
- Šio projekto (II etapas) projektavimo riba, žvaigždutėmis pažymėti įrenginiai yra naujai projektuojami, visa kita įranga esama, suprojektuota ir sumontuota I etapo metu.
 - 0,4kV kabeliai klojami esamose ir naujai pritaikytose (II etapas) drūkčiuose perforuotose kabelinėse lovelėse.
 - Prie kabelinių konstrukcijų numatyta kabelinės lovelės skirtas PVA procesų valdymo-automatizavimo kabelių magistralėms (antra arba trečia kabelinė konstrukcija), PVA dalyje yra numatyti papildomi kėdai kabelinių konstrukcijų privedimams prie įrenginių ir prietaisų (daugiau kaip 3-4 reikiama dvi konstrukcijas atitinkamo pločio).
 - Gamykliniai B1W80U1, B1K80U1, A1K80U2, E1K80U1 skydai priimtį procesų valdymo-automatizacijos projekto dalyje PVA.
 - Kabelinių konstrukcijų trasas ir altitudas tikslinti montavimo metu. Privedimus prie įrenginių tikslinti montavimo metu.
 - Atstumas nuo nušienų kabelių iki lygiagrečių jėms bet kokių vamzdžių turi būti ne mažesnis kaip 0,5 m. Suartėjimuose ir sankirtoje sumažėjus atstumams tarp kabelių ir vamzdžių, kabeliai turi būti apsaugoti nuo mechaninių pažeidimų visame suartėjimo ruože ir dar po 0,5 m į abiejų pusių nuo jo.
 - Ivadinius kabelius iki skydų A1K80U2 ir E1K80U1 kloji esamose kabelinėse kopėčiose.

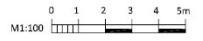

0	2020.02.24	Statybos darbai ir įrangos montavimas		
LAIŠKA	14.02.2020	LAIŠKAS STATYB. KINTIMO PIRKIMO (ar SAUGOMA)		
RYAL. PATV. DOK. NR.		STATYTOJAS IR LAIKAS UŽABRAVUS		
FAKTOIR	VARDAS, PAVARDE	PARAŠAS		
RYAL. PATV. DOK. NR.		STATYTOJAS IR LAIKAS UŽABRAVUS		
Gamybės ir pramonės paskirties pastato (katilinės) kapitalinio remonto, šilumos gamybos įrenginių rekonstrukcijos, V. Kadikos g. 33, būrbario, projektas				
STATYTOJAS: NUMERAS 2 PAVARDAS				
II etapo darbai. Katilinė: 3MW gaisro biokuro katilės, kondensacinės ekonomizeris				
DOKUMENTO PAVARDAS				
0.4kW elektron tinkle, kabelinių konstrukcijų planas				
LAIŠKA				
0				
STATYTOJAS IR LAIKAS UŽABRAVUS				
DOKUMENTO ŽYMO				
LAIŠKA				
1				
1				