


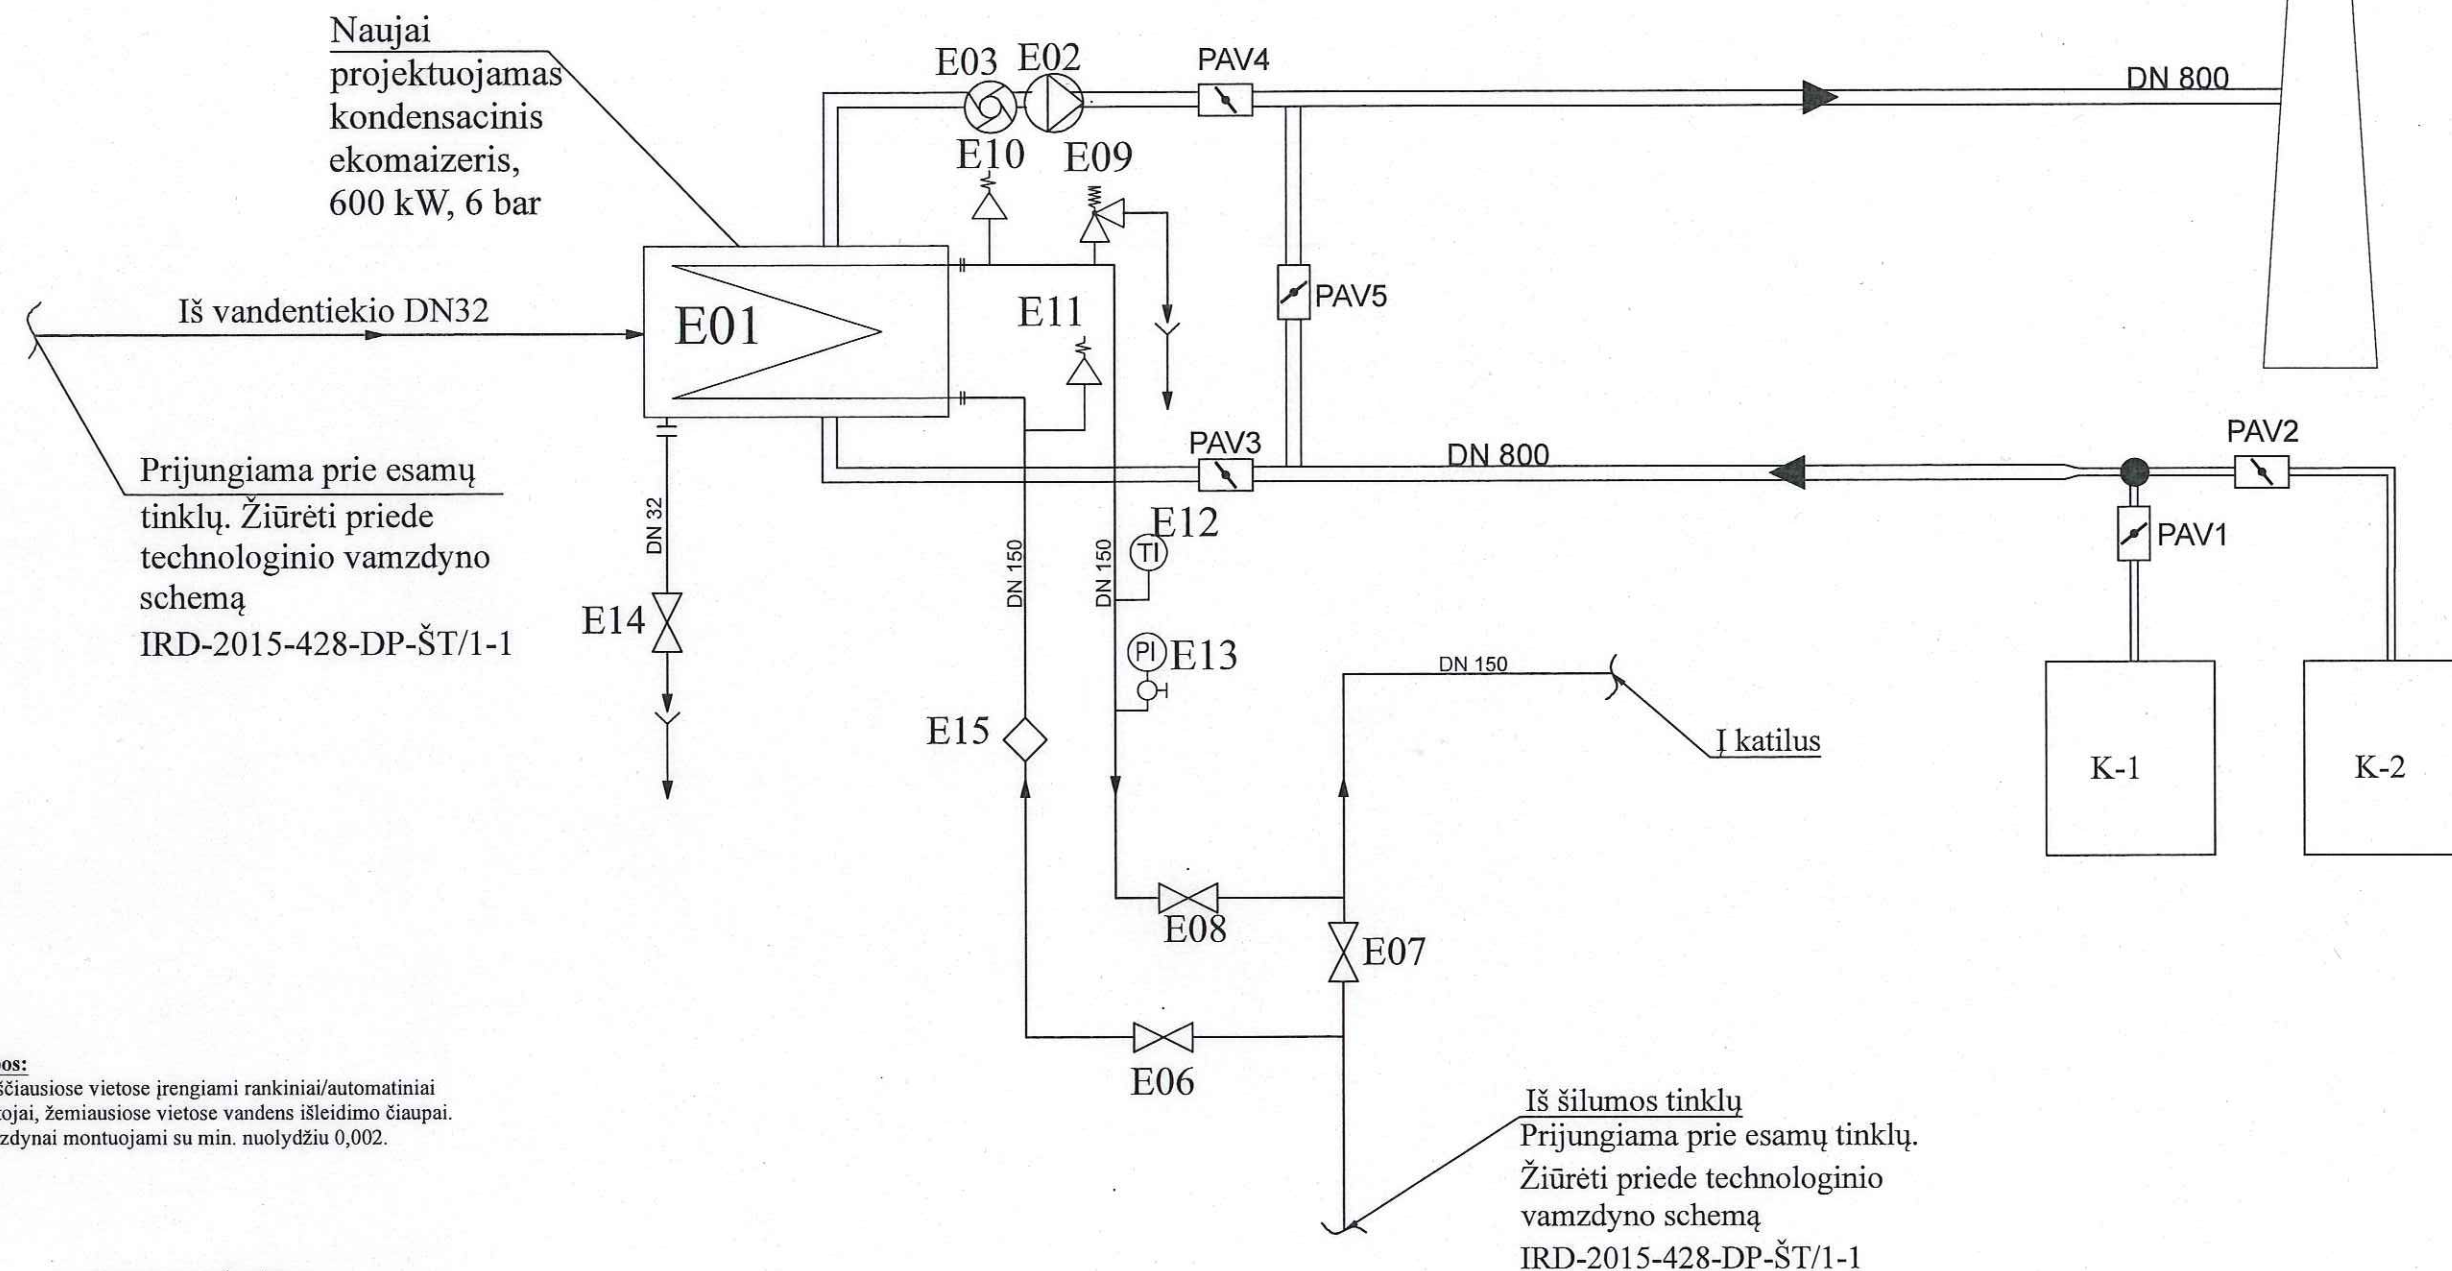

Pastabos:
 1. Aukščiausiose vietose įrengiami rankiniai/automatiniai nuorintojai, žemiausiose vietose vandens išleidimo čiaupai.
 2. Vamzdynai montuojami su min. nuolydžiu 0,002.

SUTARTINIAI PAŽYMĖJIMAI

	Cirkuliacinis siurblys		Plėtimosi indas
	Triegis vožtuvas su el. pavara		Manometras
	Dvieigis vožtuvas su el. pavara		Termometras
	Purvarinkis		Šilumos skaitiklis
	Uždaromasis čiaupas		Šalto vandens skaitiklis
	Atbulinis vožtuvas		
	Balansinis ventilis		
	Ventilis su fiksuojama rankena		
	Apsauginis vožtuvas		
	Slėgio perkryčio reguliatorius		
	Perejimas		
	Papildomo vožtuvas (tiesioginio veikimo)		
			Paduodamas termofikacinis vanduo
			Gržtamas termofikacinis vanduo
			Karštas vanduo
			Šaltas vanduo
			Drenažas
			Dūmų sklendė su automatine pavara

0	2023 09	Darbų vykdymui			
Laida	Data	Laidos statusas ir išleidimo priežastis (jei taikoma)			
Kval. Dok. Nr.	UAB "ANTARA LT"		STATINIO PROJEKTO PAVADINIMAS: REMONTAS PROJEKTAS ĮRENGIANT DŪMŲ KONDENSACINĮ EKONOMAIZERĮ PRIENŲ KATILINĖJE NR.2. (UN. NR. 4400-1943-2630) PRAMONĖS G.19, PRIENAI		
3263	PV	R. Norkevičius	DOKUMENTO PAVADINIMAS: PRINCIPINĖ SCHEMA		Laida 0
	PROJ.	J. Terechovienė			
LT	UŽSAKOVAS (STATYTOJAS): AB "PRIENŲ ŠILUMOS TINKLAI"		DOKUMENTO ŽYMUO: 23_0920-PRTDP -ŠG-BR4		Lapas 4
					Lapų 5