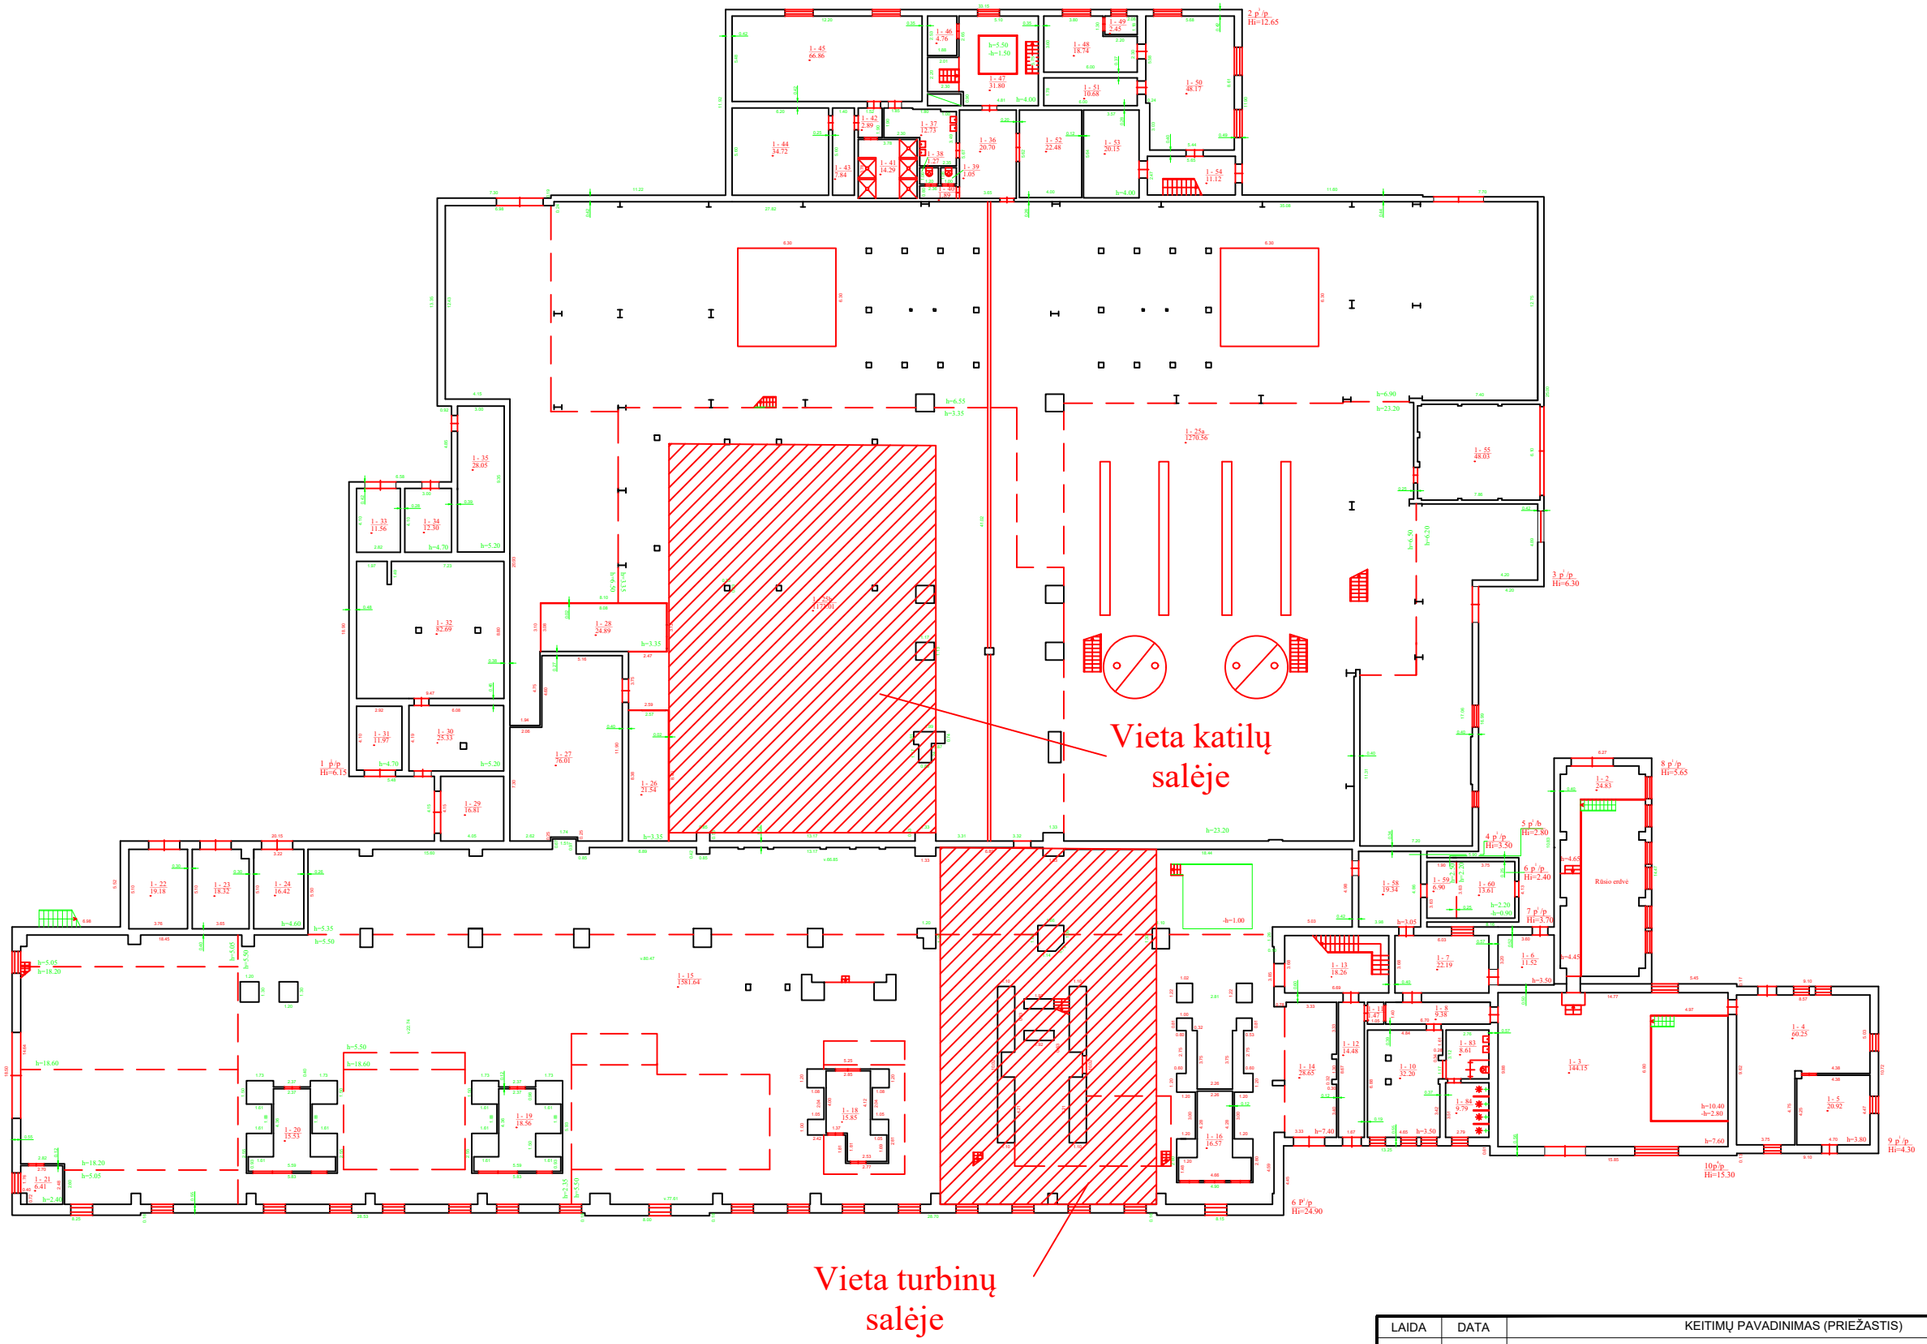

LAIDA	DATA	KEITIMŲ PAVADINIMAS (PRIEŽASTIS)

	KAUNO ENERGIJA				PETRAŠIŪNŲ ELEKTRINĖ	
	Gamybos skyr. vadovas	E. Verikas			PRELIMINARI ORC MONTAVIMO VIETA	Laida
Braižė	Projektų vadovas	E. Ozolas				
	AB „Kauno energija“				2023-06-16	Lapas 1 / Lapų 1