

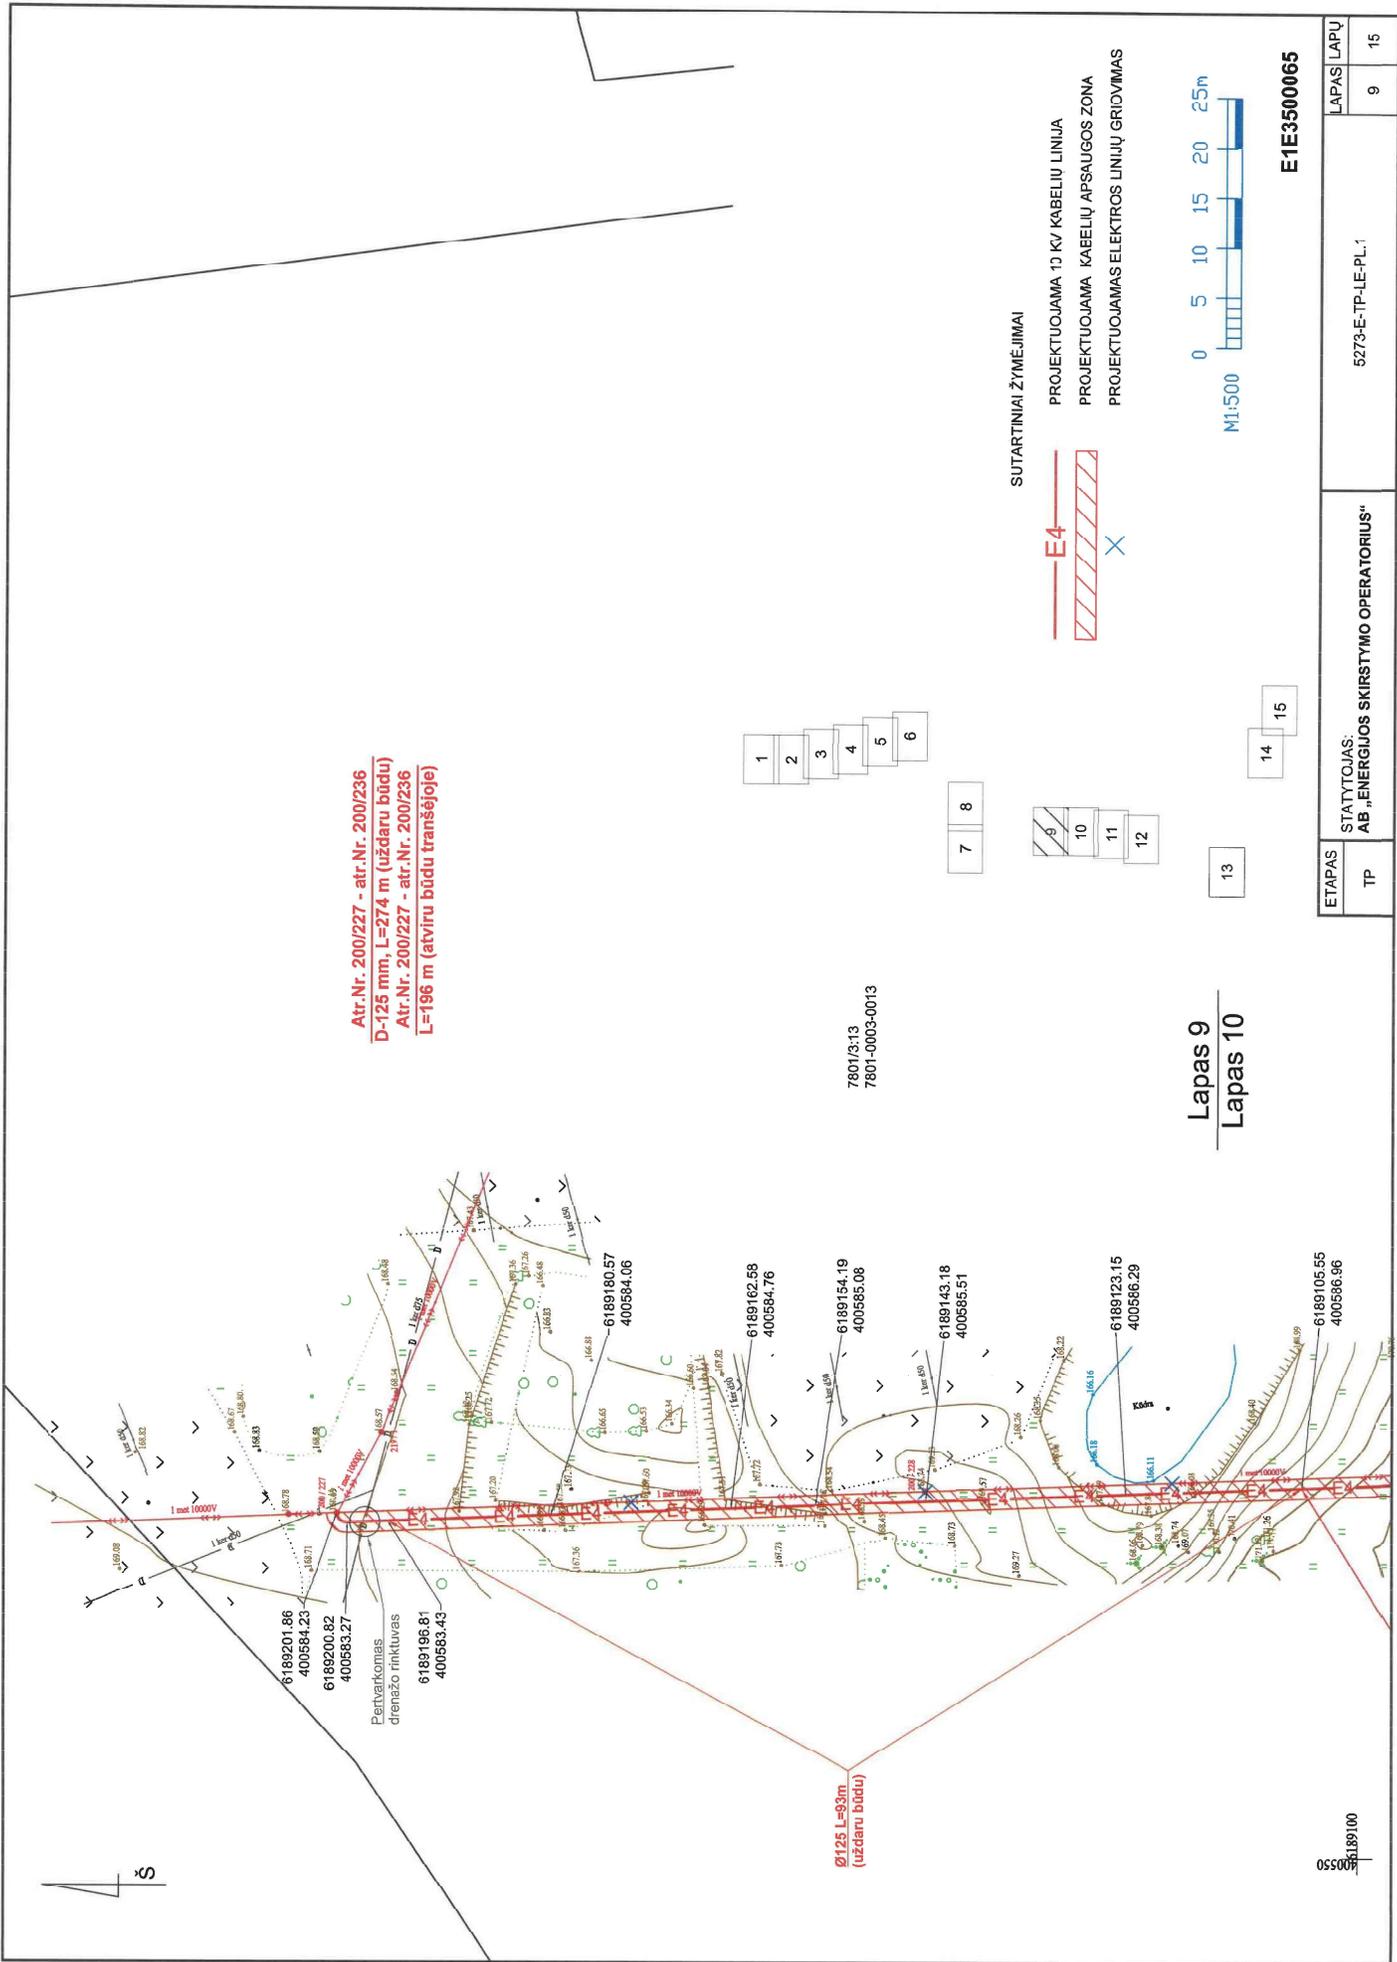


ETAPAS	STATYTOJAS: AB „ENERGIJOS SKIRSTYMO OPERATORIUS“	LAPAS LAPŲ
TP	5273-E-TP-LE-PL.1	8 15

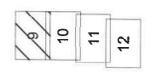

Atr.Nr. 200/227 - atr.Nr. 200/236  
 D-125 mm, L=274 m (uždaru būdu)  
 Atr.Nr. 200/227 - atr.Nr. 200/236  
 L=196 m (atviru būdu tranšėjoje)

7801/3.13  
 7801-0003-0013

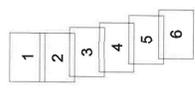

SUTARTINIAI ŽYMEJIMAI

- E4 PROJEKTUOJAMA 10 KV KABELIŲ LINIJA
- PROJEKTUOJAMA KABELIŲ APSAUGOS ZONA
- PROJEKTUOJAMAS ELEKTROS LINIJŲ GRIDAVIMAS




E1E3500065

Lapas 9  
 Lapas 10

ETAPAS	STATYTOJAS:	LAPAS	LAPŲ
TP	AB „ENERGIJOS SKIRSTYMO OPERATORIUS“	9	15
	5273-E-TP-LE-PL.1		

6189100

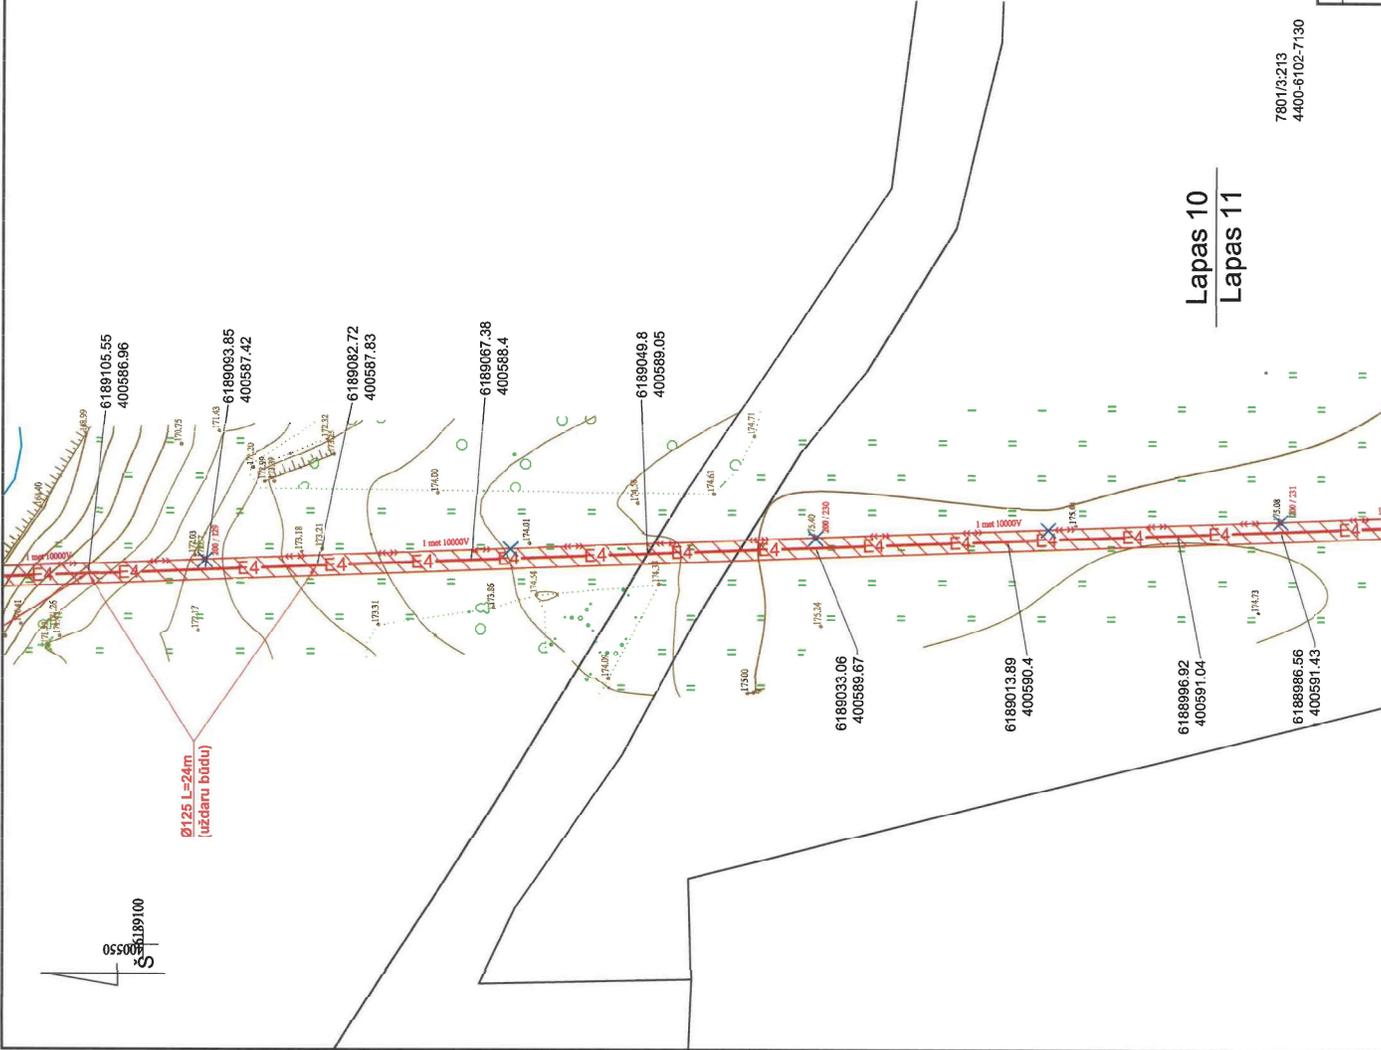

Ø125 L=24m  
(uzdaru būdu)

1:500

- 1
- 2
- 3
- 4
- 5
- 6

- 7
- 8

- 9
- 10
- 11
- 12

- 13

- 14
- 15

SUTARTINIAI ŽYMEJIMAI

- E4 — PROJEKTUOJAMA 10 KV KABELIŲ LINIJA
- ▨ PROJEKTUOJAMA KABELIŲ APSAUGOS ZONA
- × PROJEKTUOJAMAS ELEKTROS LINIJŲ GRIDIVIMAS




7801/3:213  
4400-6102-7130

E1E3500065

ETAPAS	TP	STATYTOJAS: AB „ENERGIJOS SKIRSTYMO OPERATORIUS“	5273-E-TP-LE-PL.1	LAPAS LAPŲ
				10
				15

7801/3-213  
4400-6102-7130

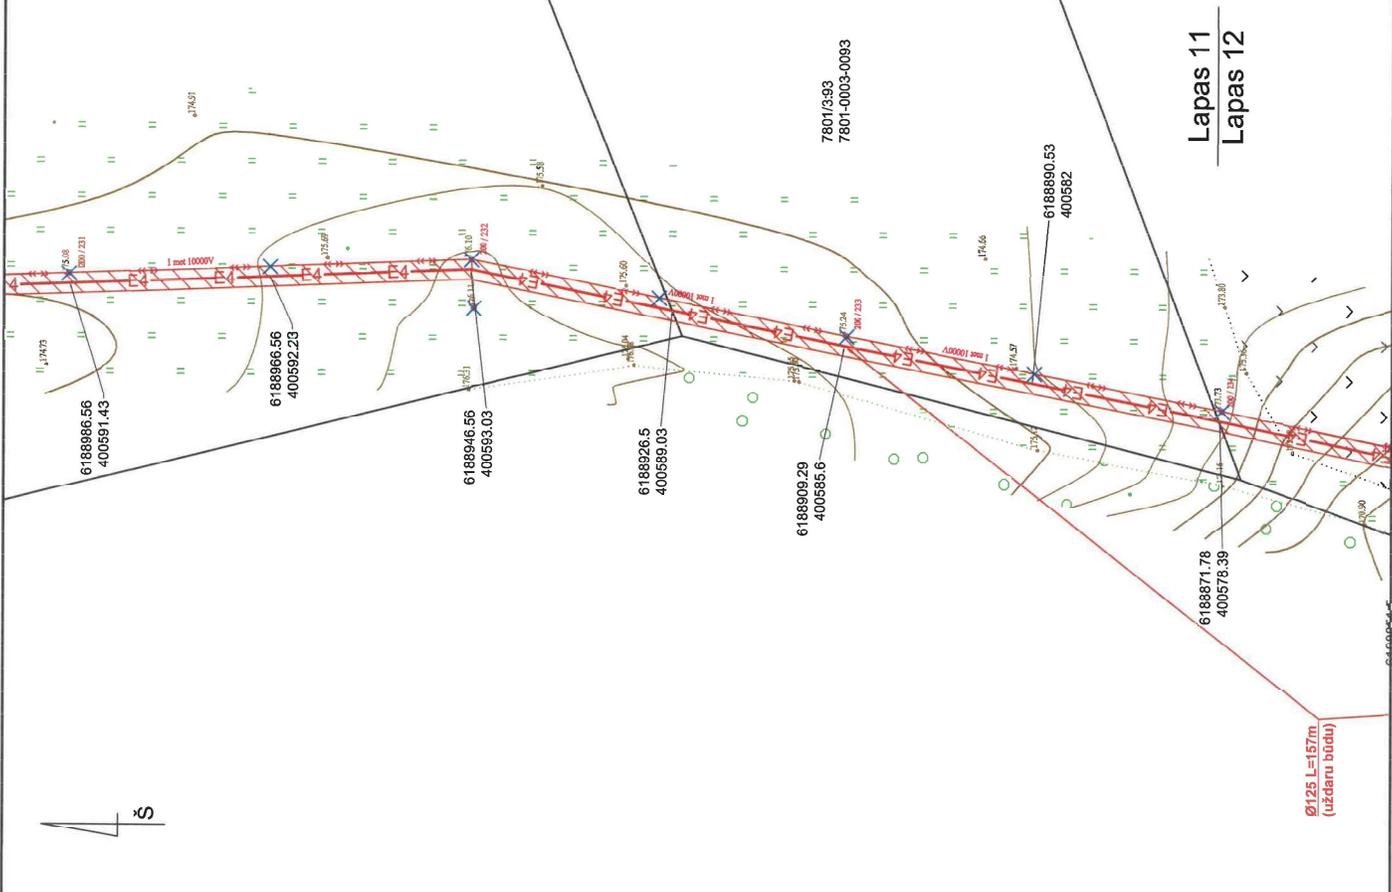

SUTARTINIAI ŽYMEJIMAI

- PROJEKTUOJAMA 10 KV KABELIŲ LINIJA
- PROJEKTUOJAMA KABELIŲ APSAUGOS ZONA
- PROJEKTUOJAMAS ELEKTROS LINIJŲ GRIDVIMAS



E1E3500065

ETAPAS	TP	STATYTOJAS: AB „ENERGIJOS SKIRSTYMO OPERATORIUS“	5273-E-TP-LE-PL.1	LAPAS LAPŲ
				11
				15

Ø125 L=157m  
(uzdaru būdu)