


Skirstomasis vidutinio slėgio dujotiekis Griaustinio, Vaivorykštės g. iki Vaivorykštės g. 1, Palanga sklypų ribų

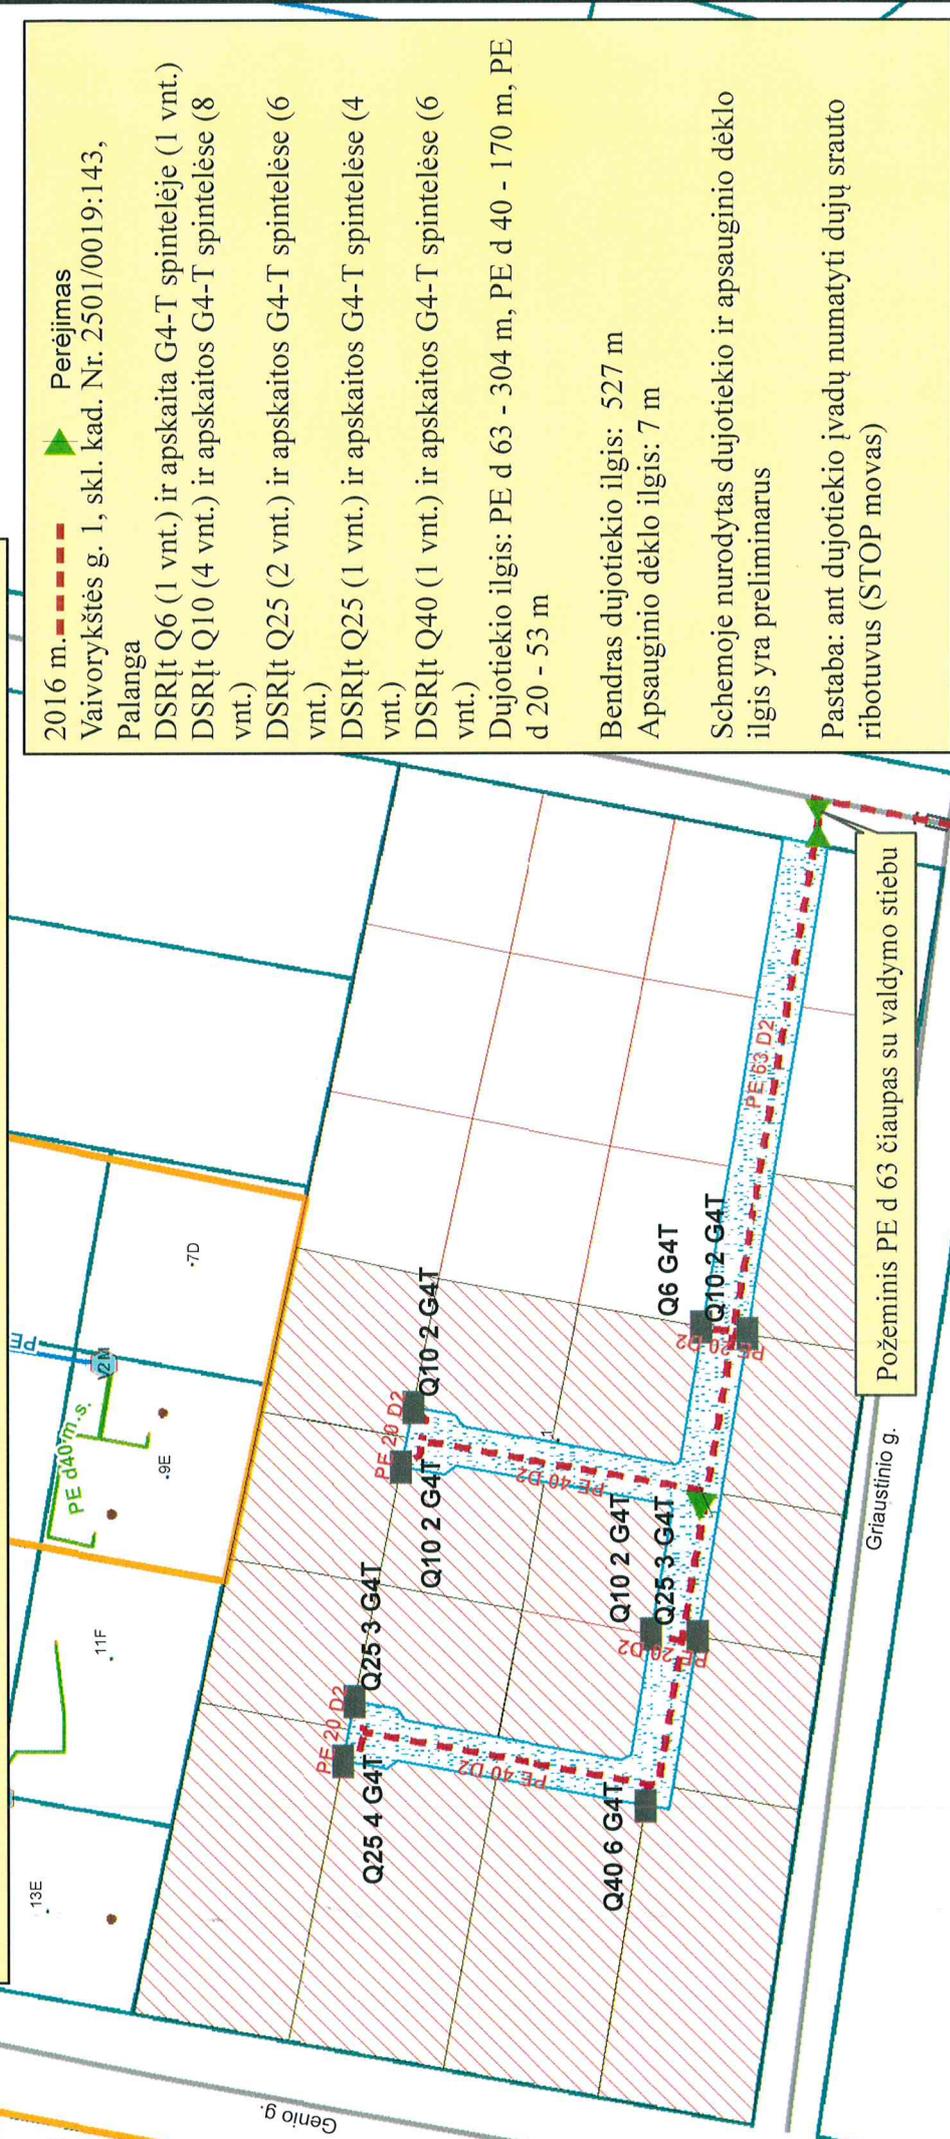

2016 m. Perėjimas
 Vaivorykštės g. 1, skl. kad. Nr. 2501/0019:143,
 Palanga
 DSRlt Q6 (1 vnt.) ir apskaita G4-T spintelėje (1 vnt.)
 DSRlt Q10 (4 vnt.) ir apskaitos G4-T spintelėse (8 vnt.)
 DSRlt Q25 (2 vnt.) ir apskaitos G4-T spintelėse (6 vnt.)
 DSRlt Q25 (1 vnt.) ir apskaitos G4-T spintelėse (4 vnt.)
 DSRlt Q40 (1 vnt.) ir apskaitos G4-T spintelėse (6 vnt.)
 Dujotiekio ilgis: PE d 63 - 304 m, PE d 40 - 170 m, PE d 20 - 53 m
 Bendras dujotiekio ilgis: 527 m
 Apsauginio dėklo ilgis: 7 m
 Schemoje nurodytas dujotiekio ir apsauginio dėklo ilgis yra preliminarus
 Pastaba: ant dujotiekio įvadų numatyti dujų šrauto ribotuvus (STOP movas)

Požeminė įvirinama PL pleištinė sklendė DN 50 su valdymo stiebu

Prisijungimo vieta: esamas PL d 426 v.s. dujotiekis

Požeminis PE d 63 čiaupas su valdymo stiebu

Schemą parengė: Dujų tinklo plėtros skyriaus inžinierius
Darius Glibaertas

Suderino: Dujų tinklo eksploatavimo departamento
 Vyr. inžinierius Renatas Jakubovskij

GIS © AB "Energijos skirstymo operatorius"
 KDBS00V © SI "Vilniaus planas"
 Adresu: T. gatvė GDBE VI Registrų centras
 GDBS0000 © Naėtomalė Zėmus ūmỹba

eso

M1:1500
 Koordinatų sistema - LKS94