


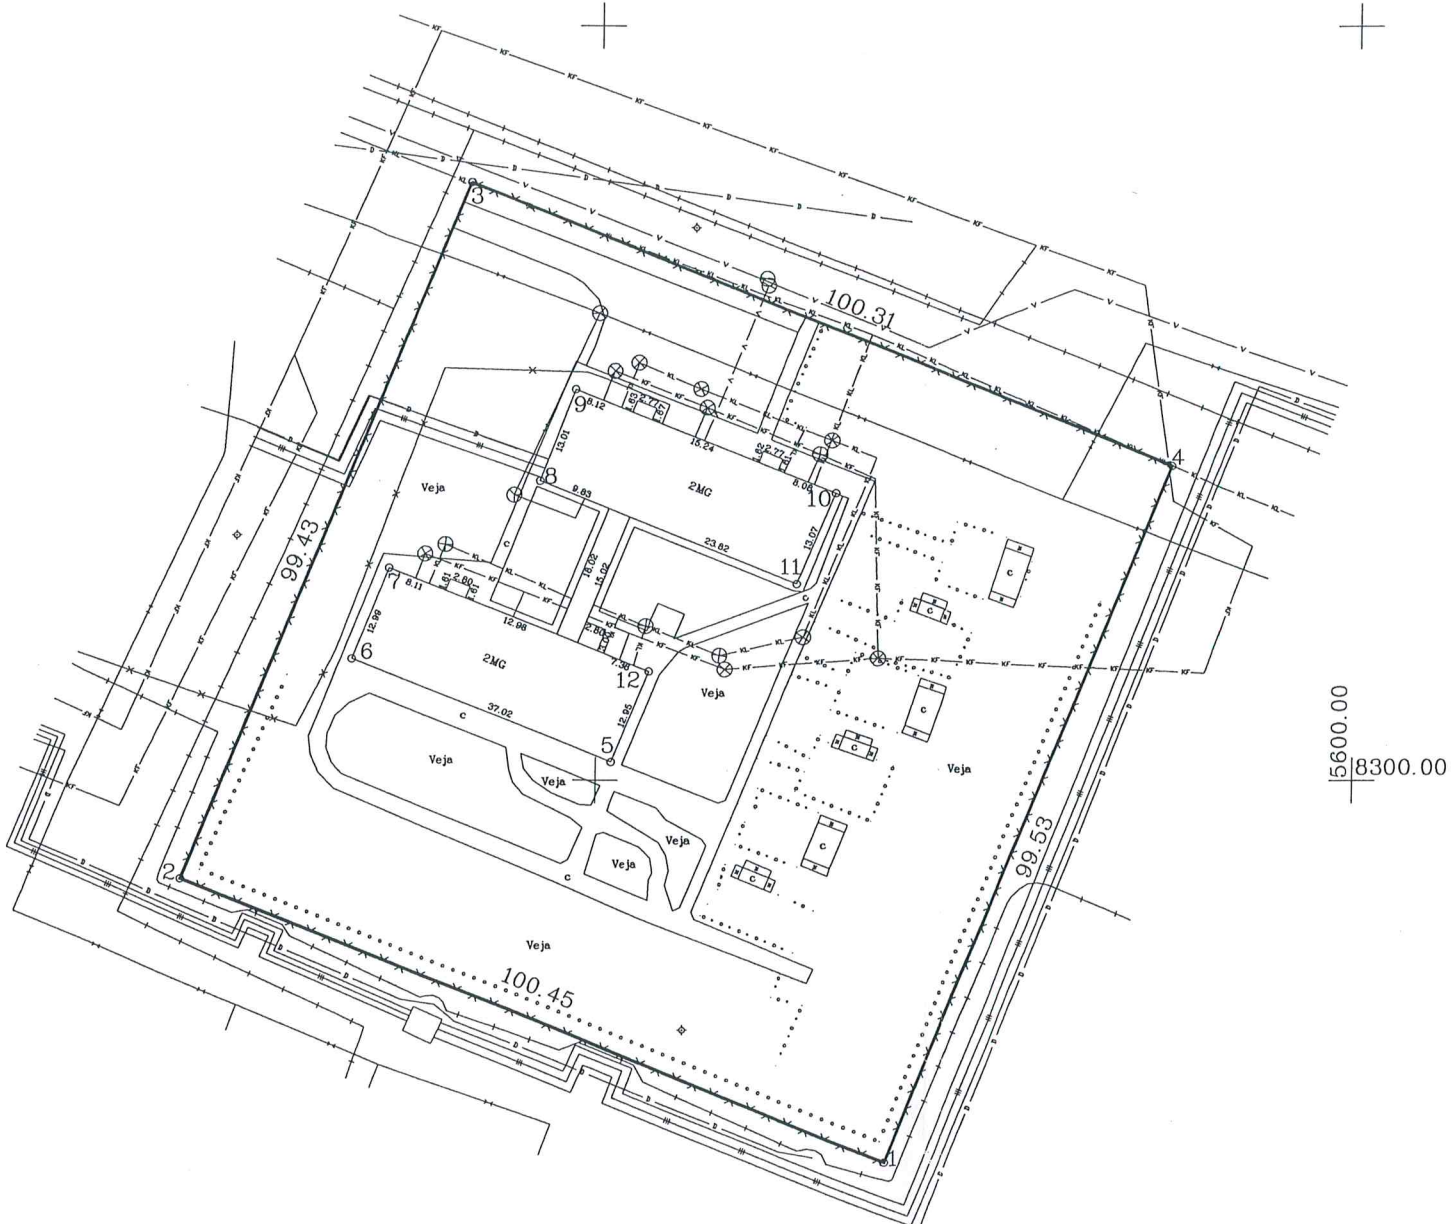

ŽEMĖS SKLYPO PLANAS M 1:1000
Sklypo plotas 9985 m²



Kadastro vietovė:	Gargždų	blokas	sklypas
Žemės sklypo kadastro Nr:	5 5 2 0 0 0 1 2 0 0 2		

Gatvė, namo Nr.	Melioratorių g-vė Nr. 16
Kaimas (miestelis)	Gargždų m.
Seniūnija	Gargždų
Miestas (rajonas)	Klaipėdos
Apskritis	Klaipėdos

Gretimybė	Gretimų žemės sklypo kadastro Nr.	Pastabos
1-4		LVZF



Su paženklintomis vietovėje žemės sklypo ribomis, aprašytomis 2006. . m. mėn. . . d. žemės sklypo paženklinio-parodymo akte,

ir nustatytu plotu su
Žemės savininkas (naudojėjas)
Klaipėdos rajono savivaldybės taryba
(vardas, pavardė) (parašas) (data) 2007-07-04

Klaipėdos rajono savivaldybės meras
Vaclovas Dačkauskas
Klaipėdos apskrities viršutinio administracijos žemės tvarkymo departamento
Klaipėdos miesto (rajon) žemėtvarkos skyrius
Patikrino: vyr. geodezininkė V. Lengvinaitė
Suderino: skyriaus vedėja R. Petkienė
(pareigos) (parašas) (vardas, pavardė) (data) 2006-10-20
A. V.

SUDERINTA:
Klaipėdos rajono savivaldybės
Architektūros ir urbanistikos
skyriaus vedėja
Vida Vytienė
2007-07-11

II MATAVIMŲ BIURAS

LICENCIJOS NR.172G-674. IŠDUOTA 2004 07 14

Pareigos	Parašas	Vardas, pavardė	Data	
Darbo vadovas		Gintautas Stankus	2006 10	18.
Vykdytojas		Gintautas Stankus	2006 10	18. A. V.

ŽEMĖS SKLYPO PLANAS M 1:1000

Sklypo plotas 9985 m²

Žemės sklypo kadastro Nr. 552000120022

KOORDINAČIŲ ŽINIARAŠTIS

Koordinatinių sistema: Gargždų vietinė							
Taško Nr.	Kodas	X	Y	Taško Nr.	Kodas	X	Y
1	R	8249.47	5538.56				
2	R	8287.30	5445.51				
3	R	8379.42	5482.92				
4	R	8341.74	5575.88				
5	NK	8302.41	5502.06				
6	NK	8316.24	5467.72				
7	NK	8328.29	5472.57				
8	NK	8339.74	5492.33				
9	NK	8351.92	5496.89				
10	NK	8338.14	5531.21				
11	NK	8326.02	5526.32				
12	NK	8314.41	5506.92				
Taisymu tikėti „NK“ Direktorius Gintautas Stankus							
SKLYPO CENTRO KOORDINATĖS							
Koordinatinių sistema		Koordinatės X/Y		Planšeto nomenklatūra			
Sistema, kurioje vykdyti matavimai		8322/5509		12-D-9, 12-D-10			
Valstybinė LKS-1994		6177977/335853		27/55-042			
Žiniaraštį sudarė		G. Stankus (v., pavardė)		2006 10. 19. (data)			

Ištrauka iš Lietuvos Respublikos Administracinių teisių pažeidimų kodekso:
47 straipsnis. Pastovių žemėnaudos riboženklų sunaikinimas arba gadinimas – užtraukia baudą nuo dviejų šimtų penkiasdešimties iki penkių šimtų litų.
48 straipsnis. Geodezinio pagrindo punkto bei markseiderystės ženklų sunaikinimas arba gadinimas – užtraukia baudą nuo penkių šimtų iki vieno tūkstančio litų.