



Gr. Dirstekis

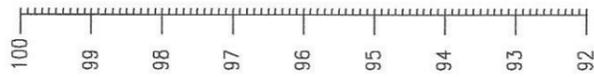

PROJEKTUOJAMI DARBAI

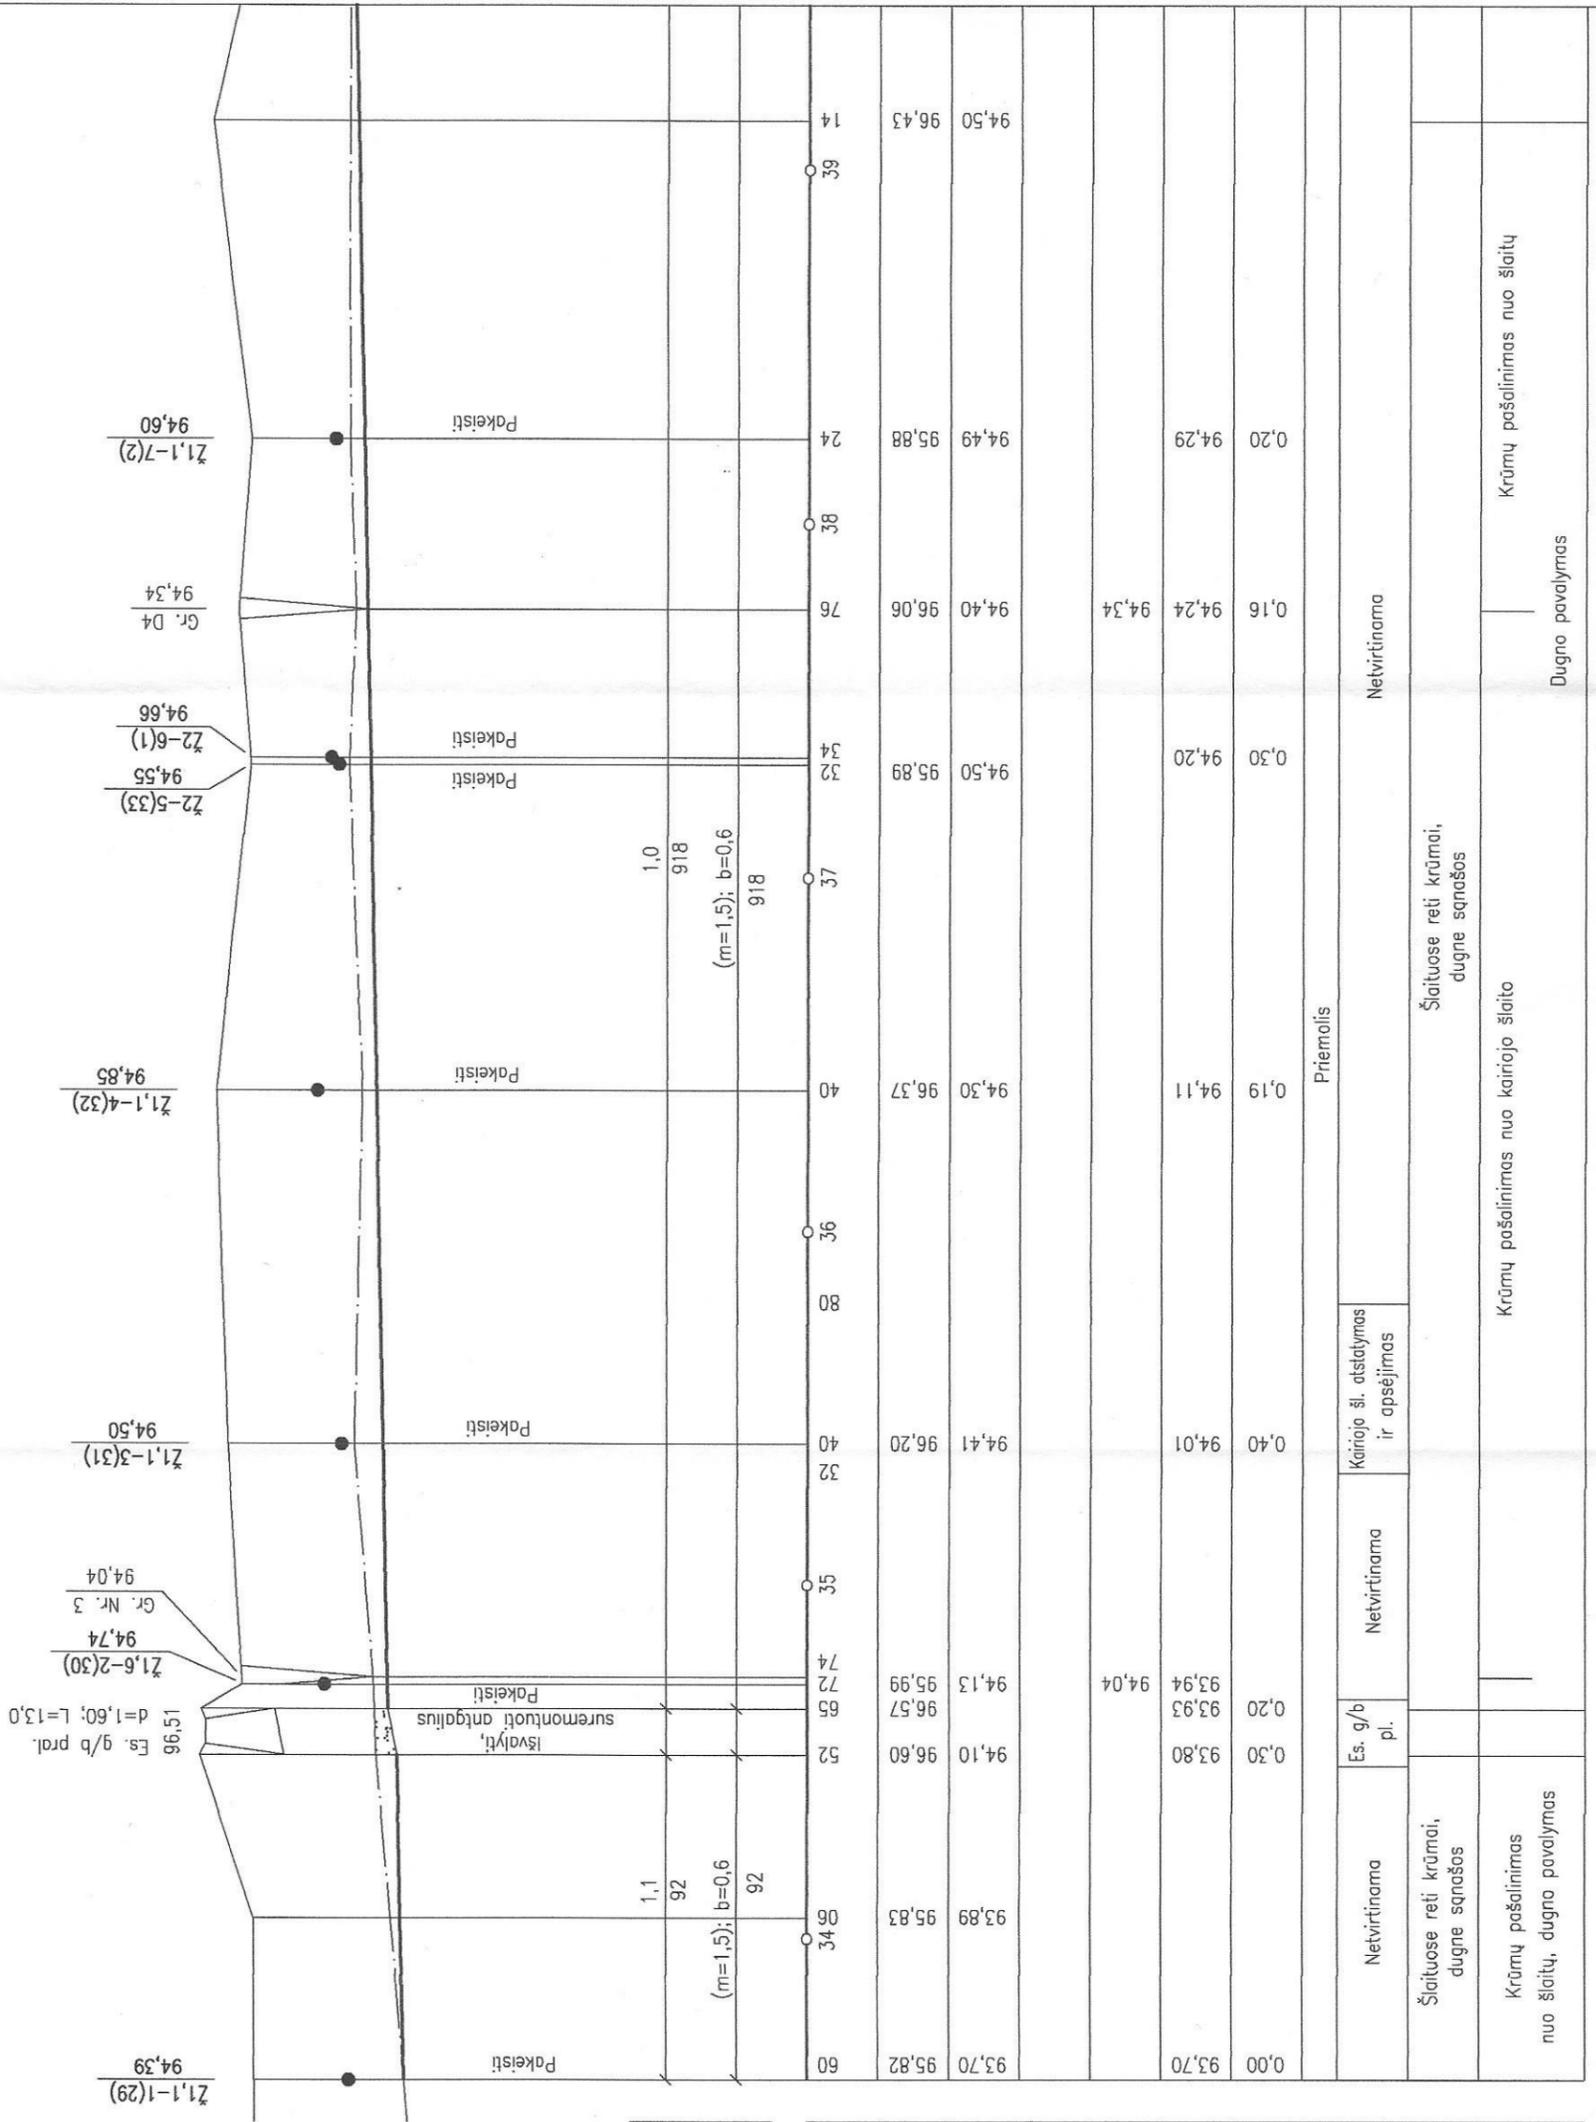

DUGNO NUOLYDIS % - PROJEKT. (ESAMAS)	1,1
ATSTUMAS	92
ŠLAITŲ KOEF., DUGNO PL - PROJEKT. (ESAMAS)	(m=1,5); b=0,6
ATSTUMAS	92
PIKETAI	34 35 36 37 38 39 40 41 42 43 44
ŽEMĖS PAVIRŠIAUS ALTIUDĖS	93,89 95,83
ESAMOS GROIOVIO DUGNO ALTIUDĖS	94,10 96,60 96,57 95,99 94,13
BUVUSIOS PROJEKTINĖS GROIOVIO DUGNO ALTIUDĖS	94,41 96,20 94,30 96,37 94,50 95,89 94,40 96,06 94,49 95,88 94,50 96,43
PROJEKTUOJAMOS VPV LYGIO ALTIUDĖS	94,04
PROJEKTUOJAMOS GROIOVIO DUGNO ALTIUDĖS	93,80 93,93 93,94
KASAMŲ SĄNAŠŲ ARBA GRUNTO STORIS	0,20
GRUNTAS	Prieimolis
ŠLAITŲ IR DUGNO TVIRTINIMAS - PROJEKT. (ESAMAS)	Netvirtinama
ESAMOS DEFORMACIJOS	Šlaituose reti krūmai, dugne sąnašos
PROJEKTUOJAMI DARBAI	Krūmų pašalinimas nuo šlaitų, dugno pavalyimas