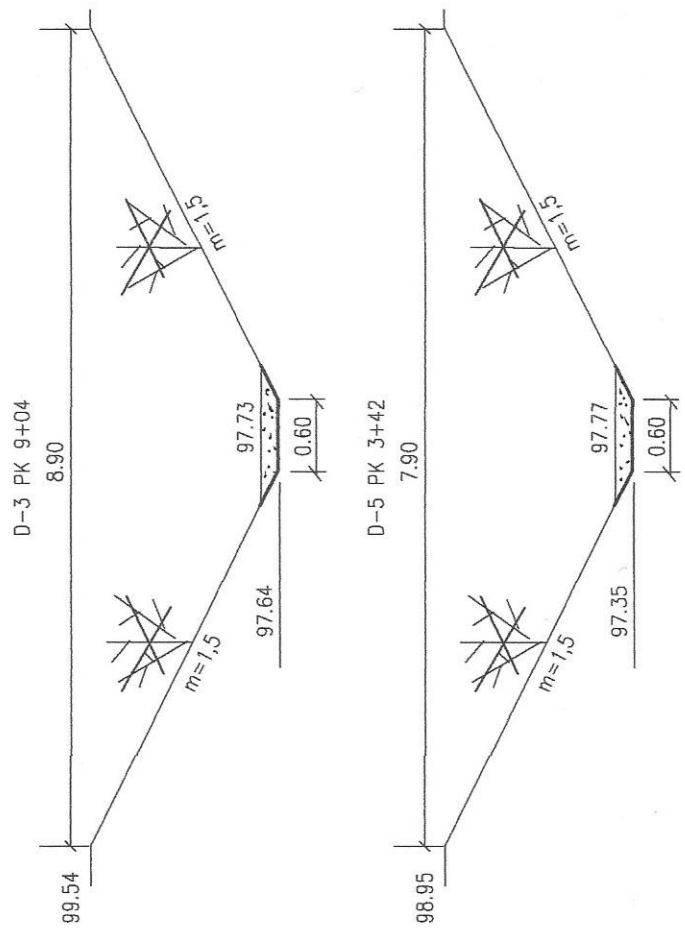

SUTARTINIAI ŽENKLAI

- Esamas dugnas
- Durpių gylio linija
- Projektuojama dugno linija

Atestato Nr.						
22-PmTA	IĮ "PRIMEGA" Tel. 8-680-50832					Klaipėdos r. sav. Endriejavo sen. melioracijos griovių up. Dirsteikis, D-3, D-4, D-5 remontas
	Pareigos	V.,pavardė	Parašas	Data	GRIOVIŲ PROFILIAI	Laida
S-260-PmAT	Proj.vadovas	R. Puūzas		2017 11	Mh 1:2000; Mv 1:100	0
S-260-PmAT	Rengėjas	R. Puūzas				
Etapas	Statytojas: Klaipėdos r. saviv. administracija				PRI 17-11-TDP-MS	Lapas 11 / Lapų 11
TDP						

Gr. D-5

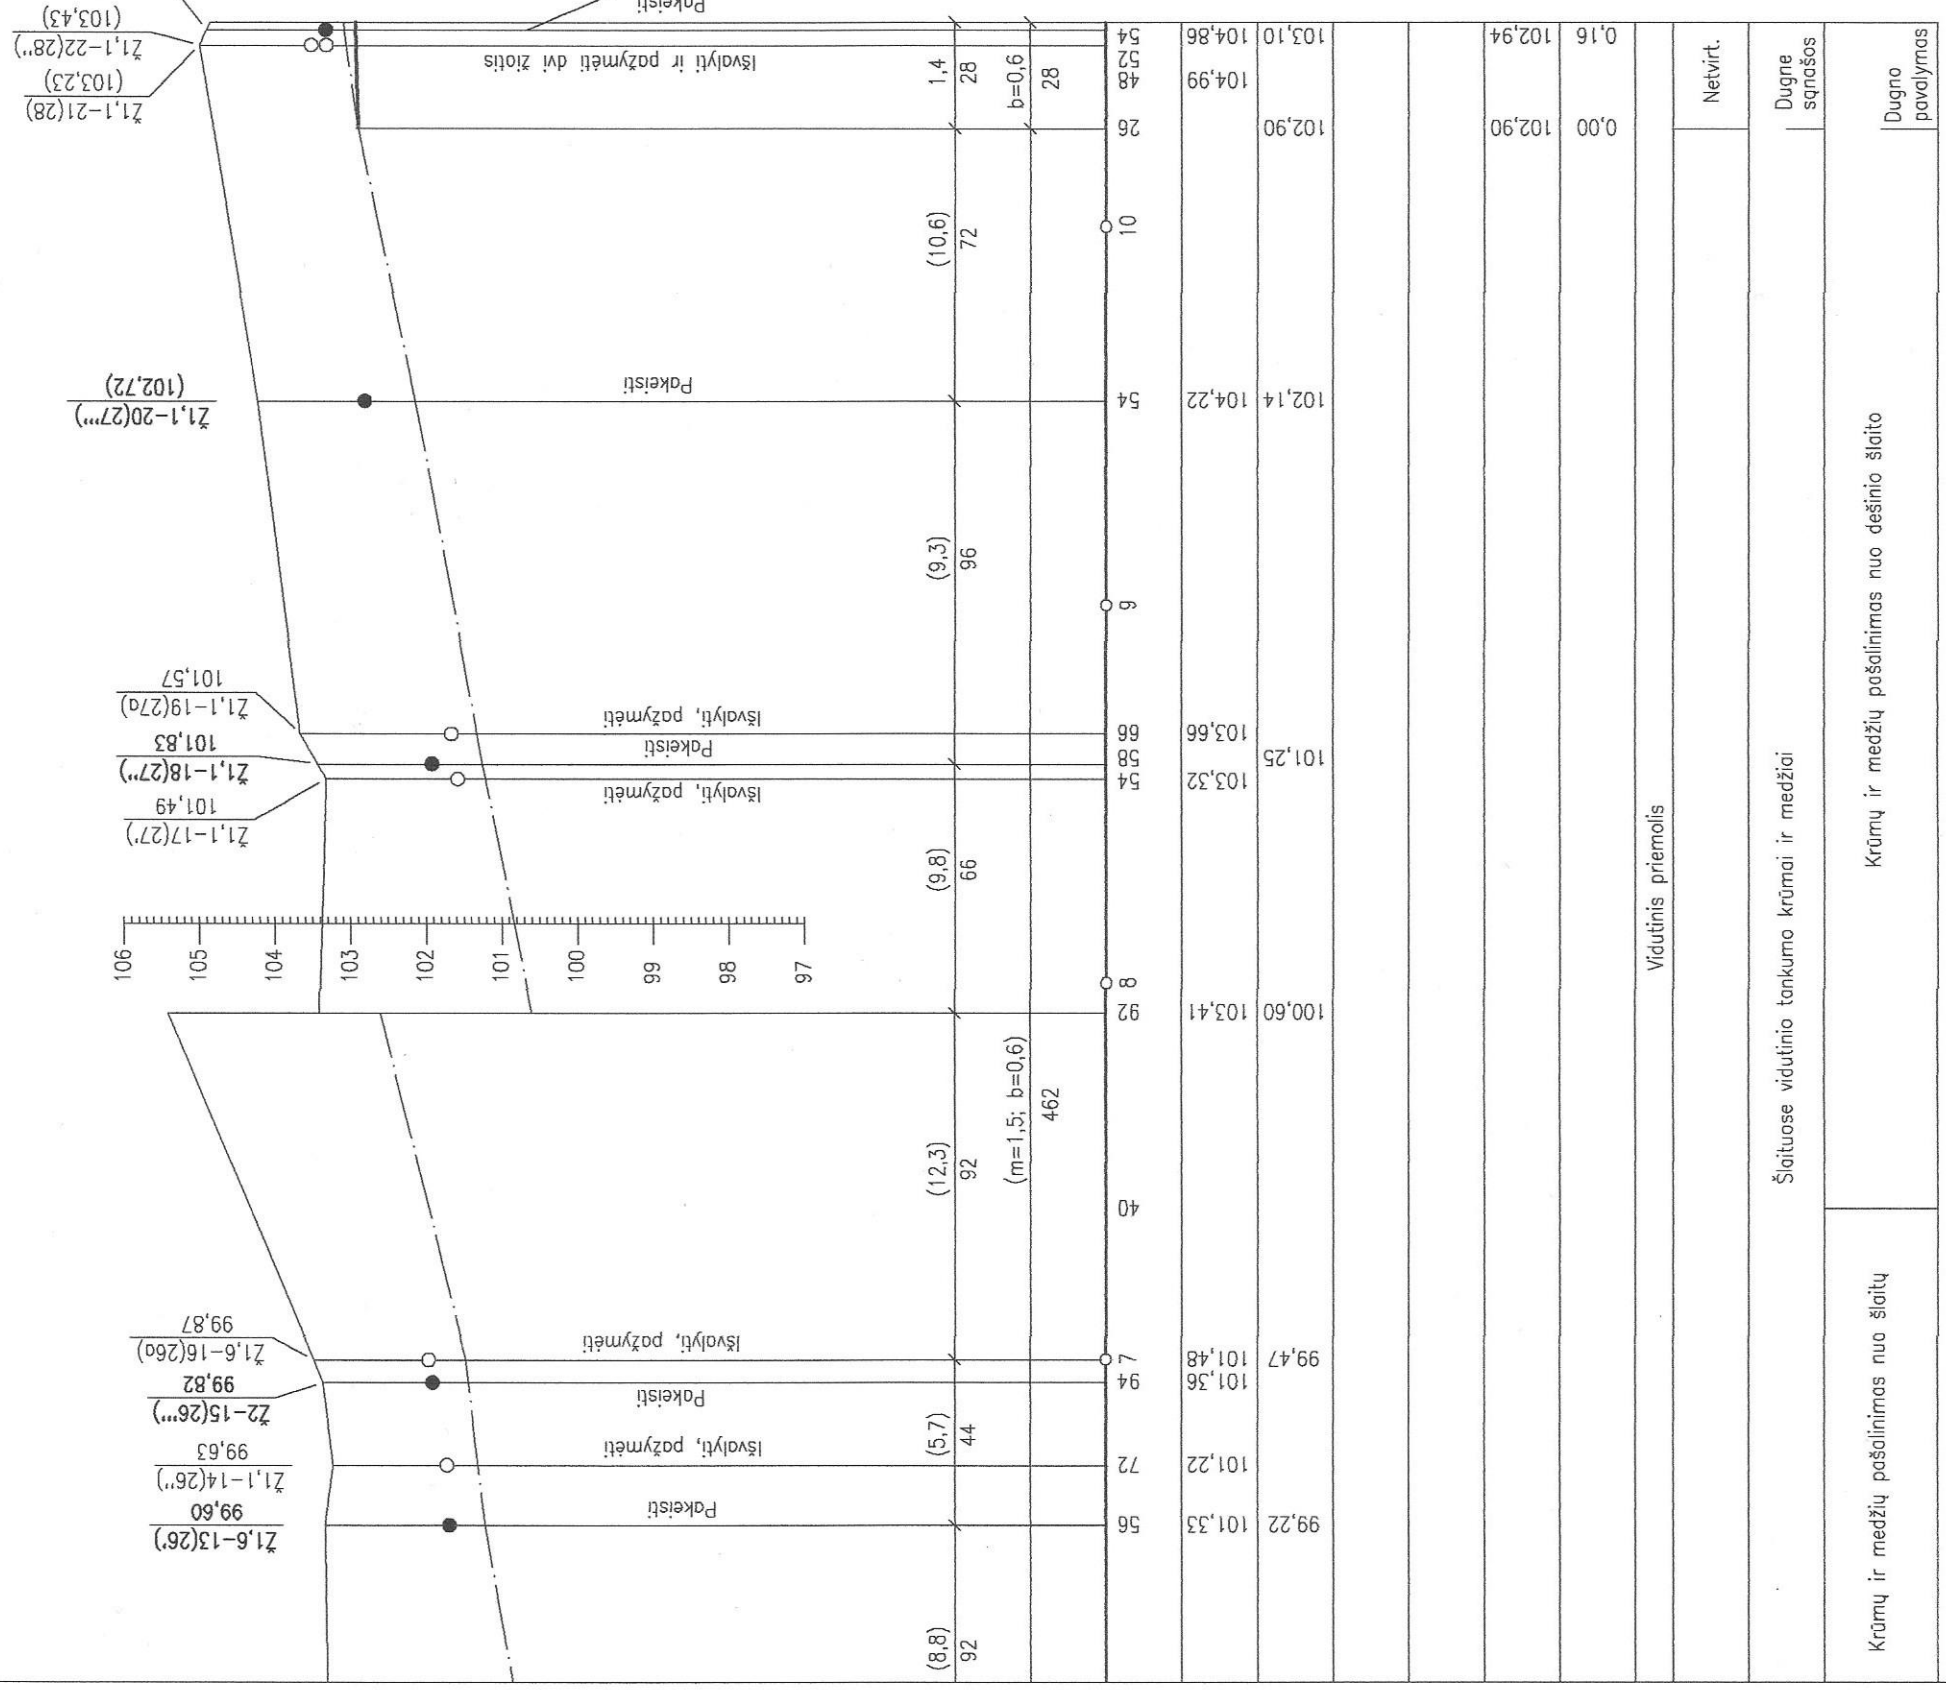

| Krūmų ir medžių pašalinimas nuo šlaitų | Krūmų ir medžių pašalinimas nuo dešinio šlaito | Dugno pavalymas | Dugne sąnašos | Netvirt. | | | | | |