Gr. D-3

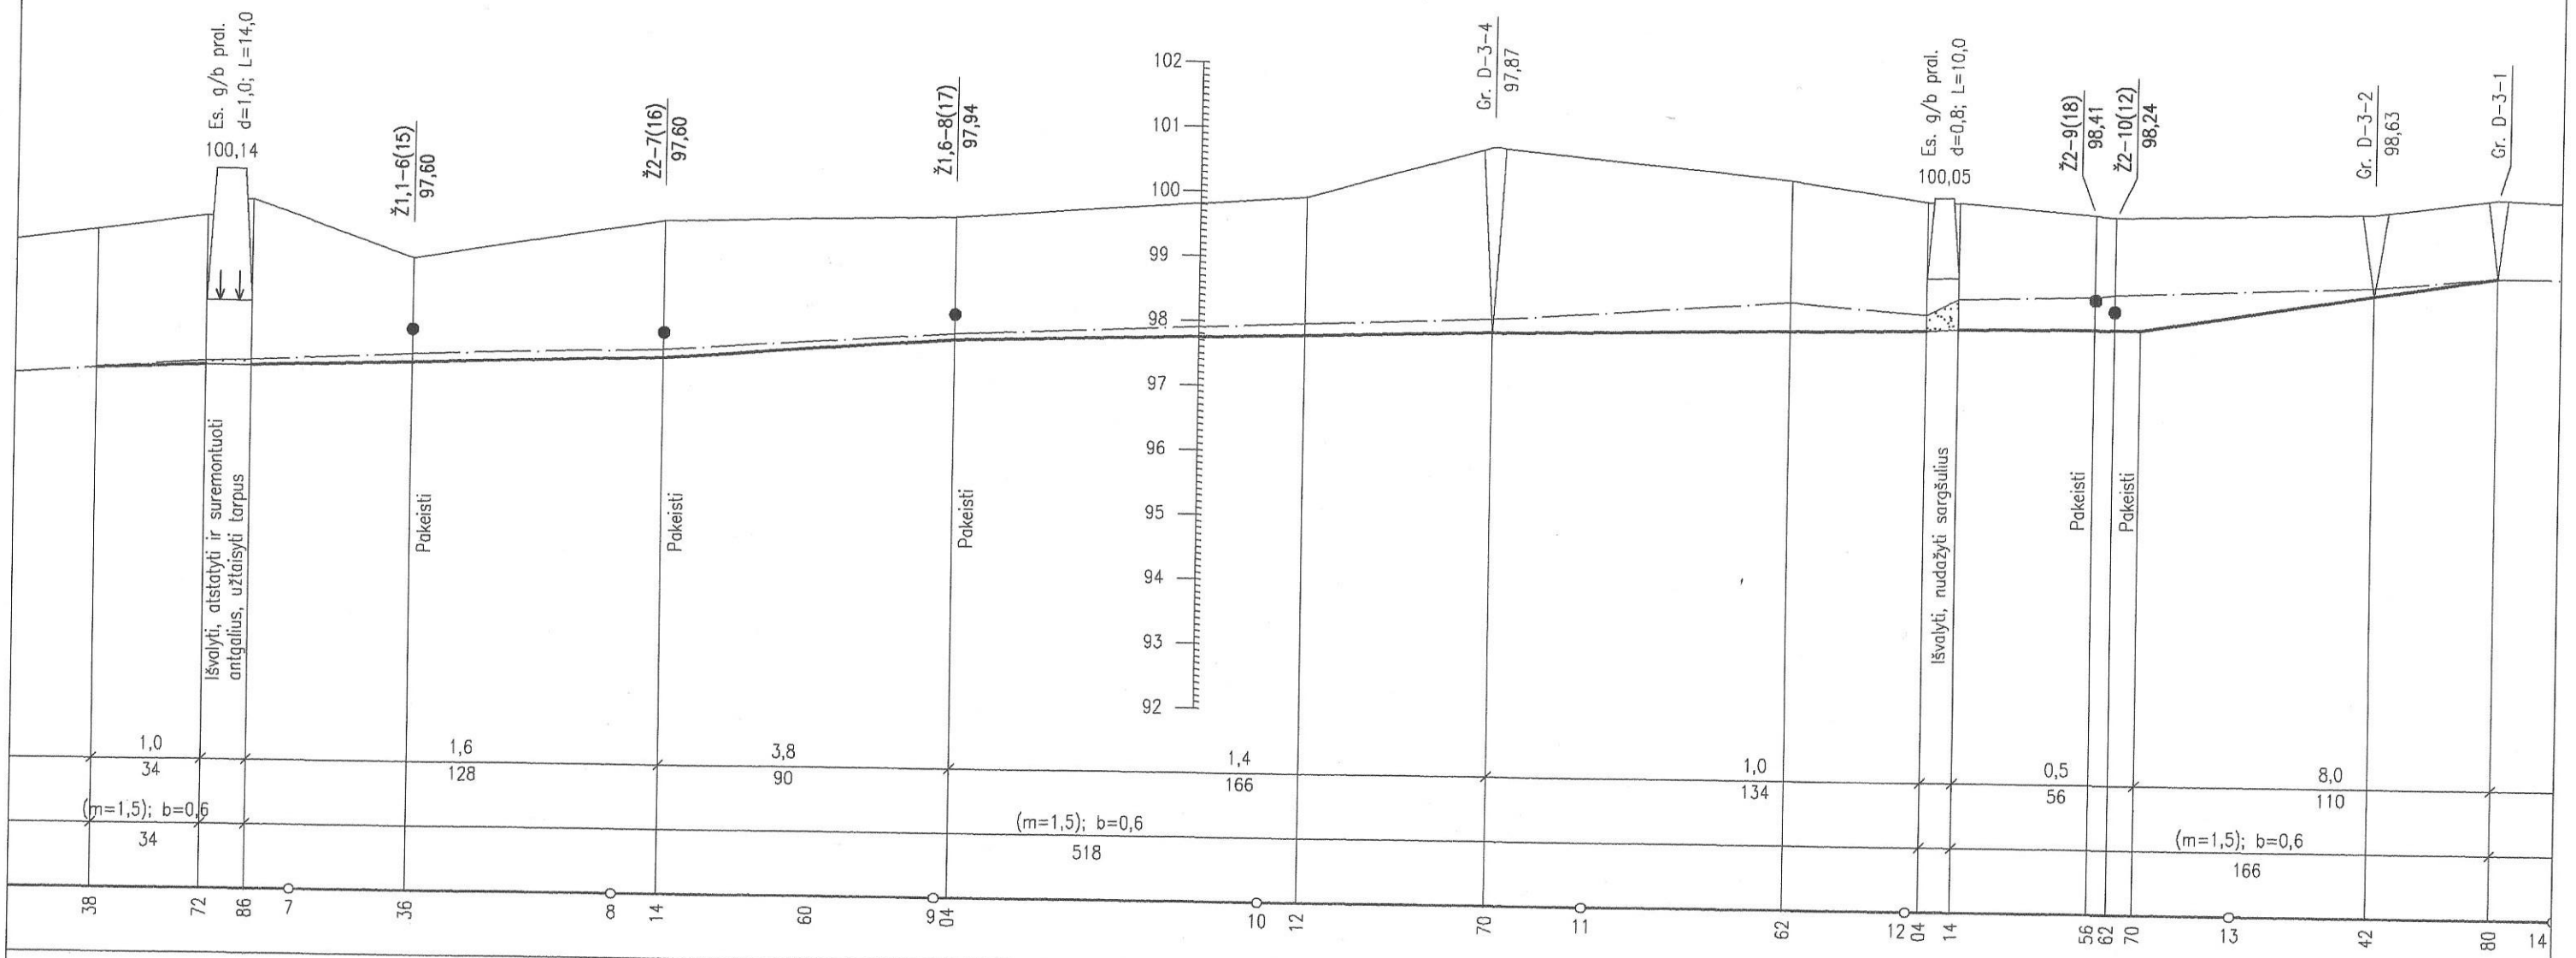
Es. g/b pral.
d=1,0; L=14,0
100,14
Ž1,1-6(15)
97,60
Ž2-7(16)
97,60
Ž1,6-8(17)
97,94
Gr. D-3-4
97,87
Es. g/b pral.
d=0,8; L=10,0
100,05
Ž2-9(18)
98,41
Ž2-10(12)
98,24
Gr. D-3-2
98,63
Gr. D-3-1
102
101
100
99
98
97
96
95
94
93
92
Išvalyti, atstatyti ir suremontuoti antgalius, užtaisyti tarpus
Pakeisti
Pakeisti
Pakeisti
Išvalyti, nudažyti sargšulius
Pakeisti
Pakeisti
1,0
34
(m=1,5); b=0,6
34
1,6
128
3,8
90
(m=1,5); b=0,6
518
1,4
166
1,0
134
0,5
56
8,0
110
(m=1,5); b=0,6
166
38
72
86
7
36
8
14
60
9
04
10
12
70
11
62
12
04
14
56
62
70
13
42
80
14
99,41
99,66
98,79
99,42
99,54
99,93
100,74
100,28
99,99
99,98
99,78
99,88
100,14
97,16
97,18
97,31
97,43
97,73
97,97
98,08
98,40
98,24
98,49
98,55
98,59
98,75
98,93
97,06
97,10
97,10
97,30
97,64
97,87
98,00
98,02
98,04
98,05
98,63
98,93
0,00
0,06
0,08
0,13
0,09
0,19
0,24
0,47
0,54
0,12
0,00
Vidutinis priemolis
Vidutinis priemolis
Netvirt.
Es. g/b pl.
Netvirtinama
Netvirtinama
Es. g/b pl.
Netvirtinama
Šlaituose vidutinio tankumo krūmai, dugne sąnašos
Šlaituose reti krūmai, dugne sąnašos
Šlaituose vidutinio tankumo krūmai, dugne sąnašos
Šlaituose tankūs krūmai, dugne sąnašos
Krūmų pašalinimas nuo šlaitų
Krūmų pašalinimas nuo kairiojo šlaito
Krūmų pašalinimas nuo kairiojo šlaito, dugno pavalymas
Dugno pavalymas
Dugno pavalymas