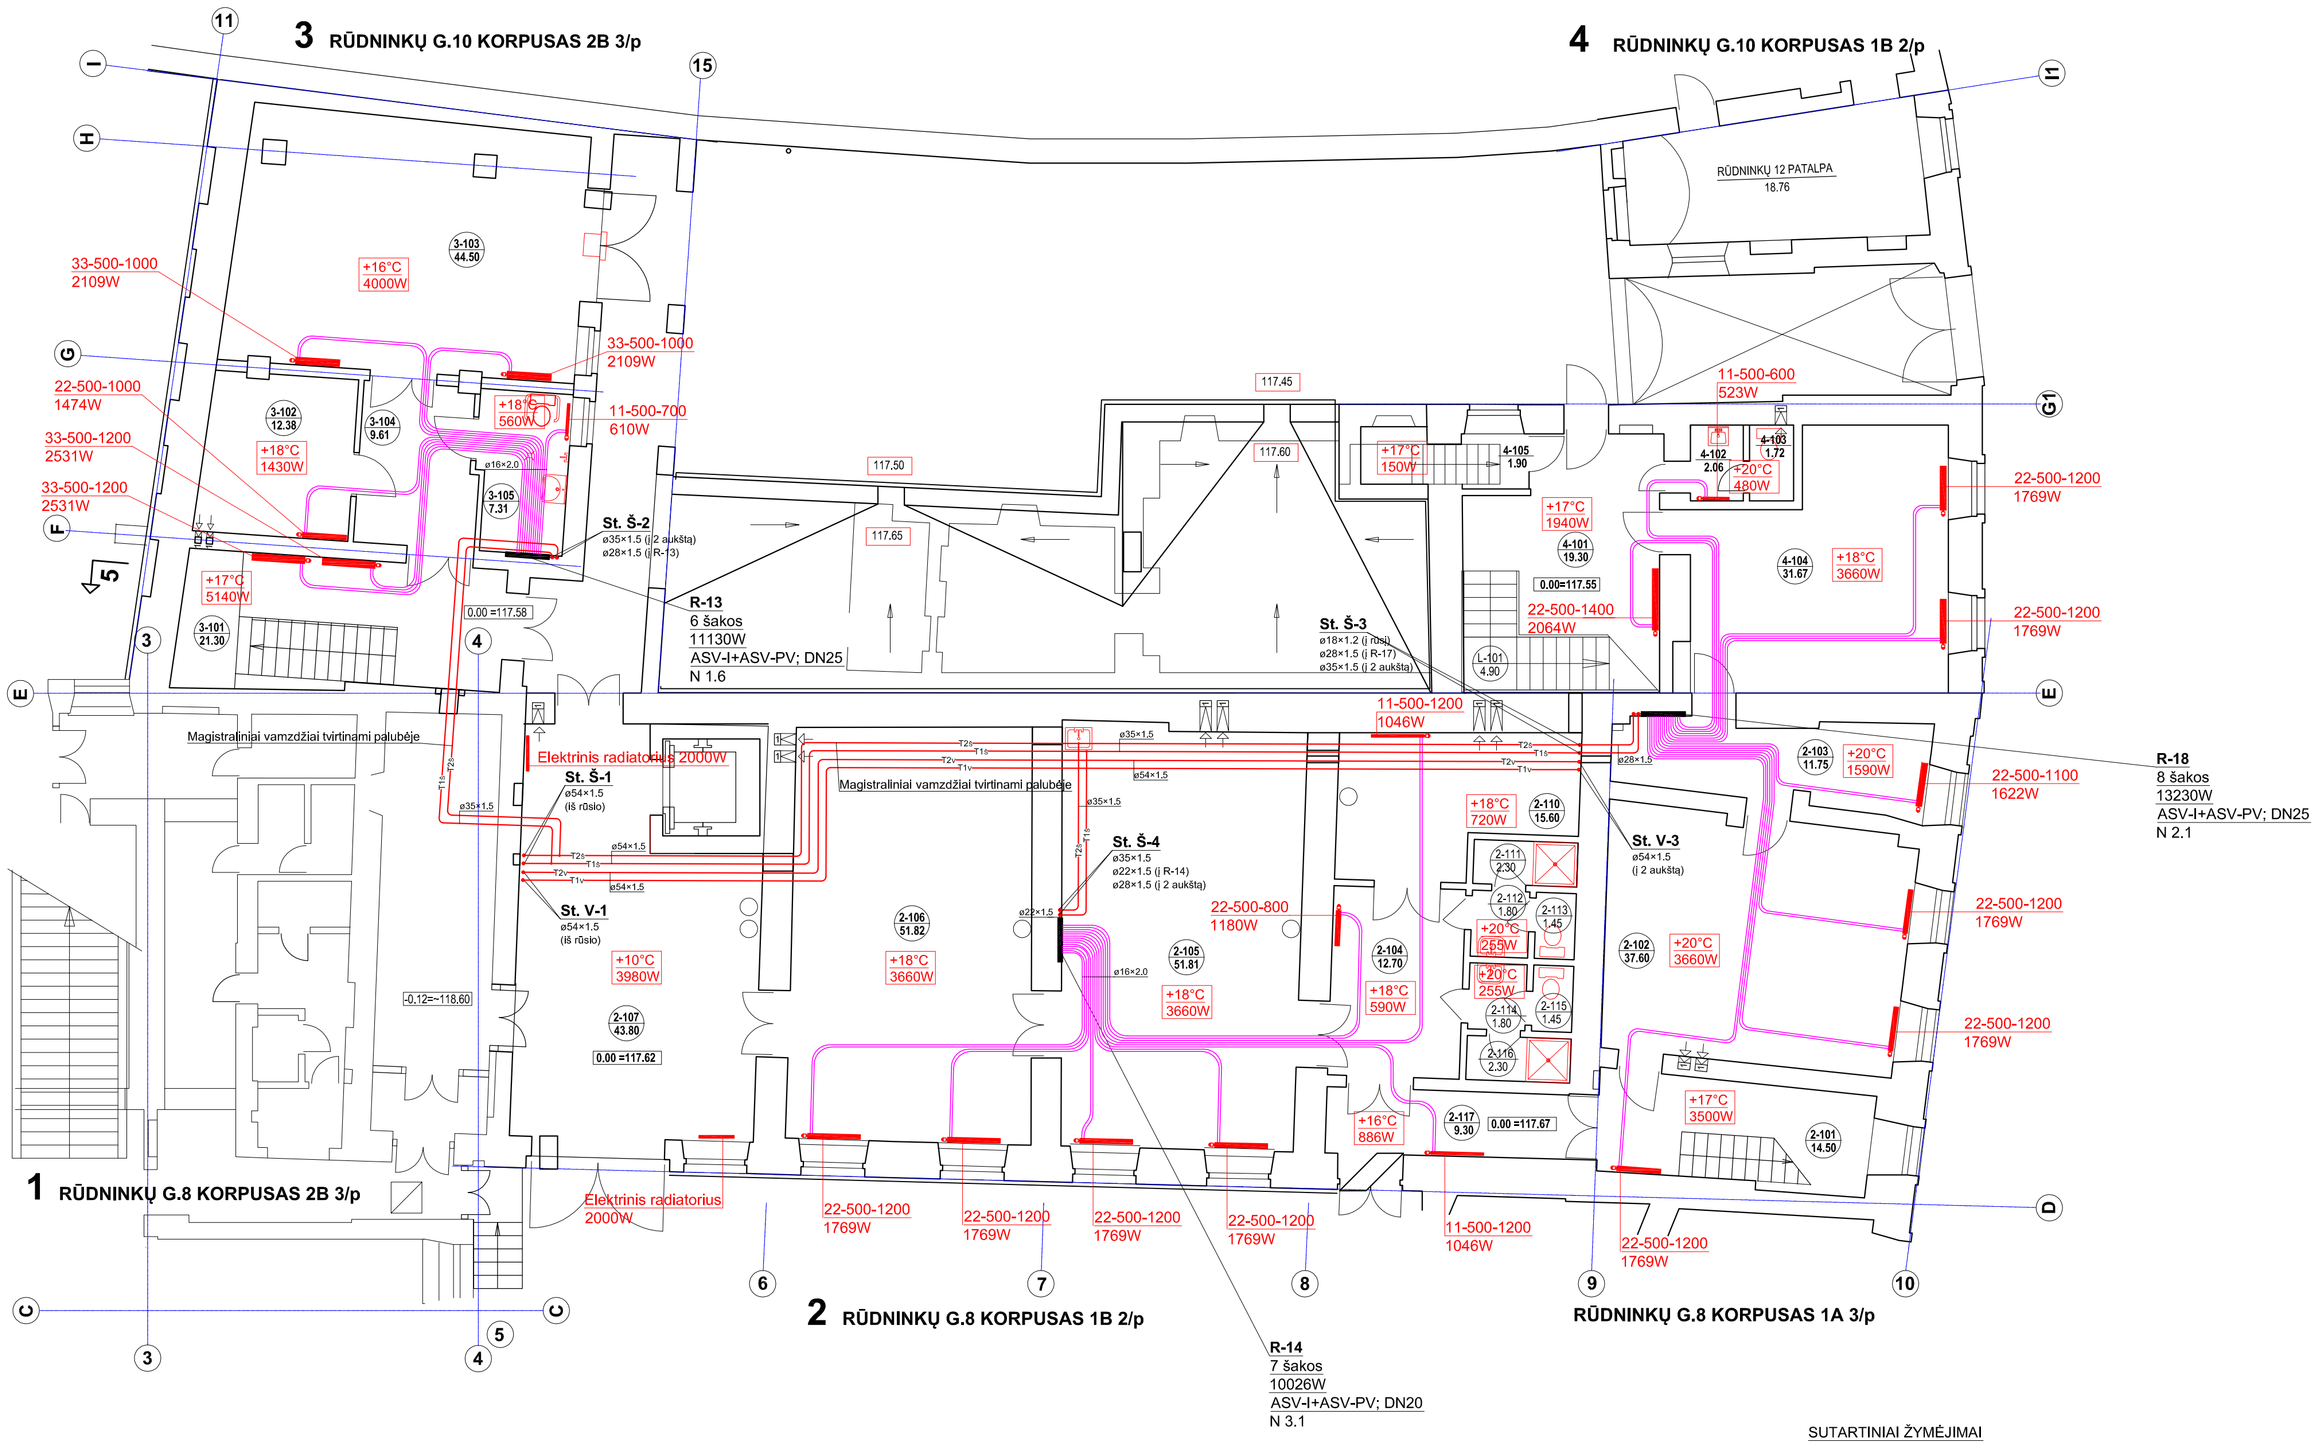

PAT.NR.	PATALPOS PASKIRTIS	PLOTAS m2	Aukštis h - m	Patalpos kategorija
2	RŪDNINKŲ G.8 KORPUSAS 1A 3/p RŪDNINKŲ G.8 KORPUSAS 1B 2/p			
2-101	LAIPTINĖ	14.50		
2-102	DARBO KAB.	o 37.60		
2-103	DARBO KAB.	o 11.75		
2-104	PERSIRENGIMO PAT.	o 12.70	4.50	
2-105	BALDŲ RESTAURAVIMAS	o 51.81	-	Cg
2-106	BALDŲ RESTAURAVIMAS	o 51.82	-	Cg
2-107	PAKROVIMO PAT.	o 43.80	-	
2-108	LIFTO ŠACHTA	4.65		
2-110	BALDŲ LAIKINAS SAUGOJIMAS	o 15.60	-	Cg
2-111	DUŠAS	2.30		
2-112	TUALETAS	1.80		
2-113	TUALETAS	1.45		
2-114	TUALETAS	1.80		
2-115	TUALETAS	1.45		
2-116	DUŠAS	2.30		
2-117	KORIDORIUS	9.30		
3	RŪDNINKŲ G.10 KORPUSAS 2B 3/p			
3-101	KORIDORIUS / LAIPTINĖ	21.30		
3-102	PAGALBINĖ PATALPA	o 12.38	3.00	
3-103	EDUKACINIS KABINETAS	o 44.50	3.00	
3-104	KORIDORIUS	9.61		
3-105	TUALETAS ŽN	7.31		
4	RŪDNINKŲ G.10 KORPUSAS 1B 2/p			
4-101	VESTIBIULIS / LAIPTINĖ	19.30		
4-102	TUALETAS	2.06		
4-103	TUALETAS	1.72		
4-104	DARBO KAB.	o 31.67		
4-105	LAIPTAI Į RŪSĮ	1.90		
4-106	RŪDNINKŲ 12 PATALPA	o 18.76		

2	1 AUKŠTAS : h=4.82m	PAGRINDINIS PLOTAS :	239.58 m2
		PAGALBINIS PLOTAS :	27.77 m2
		BENDRASIS PLOTAS :	267.35 m2
		PLOTAS (BRUTTO) :	364.0 m2
		TŪRIS :	1754.0 m3
3	1 AUKŠTAS : h=3.30m	PAGRINDINIS PLOTAS :	75.04 m2
		PAGALBINIS PLOTAS :	21.30 m2
		BENDRASIS PLOTAS :	96.34 m2
		PLOTAS (BRUTTO) :	123.0 m2
		TŪRIS :	406.0 m3
4	1 AUKŠTAS : h=3.30m	PAGRINDINIS PLOTAS :	31.67 m2
		PAGALBINIS PLOTAS :	24.98 m2
		BENDRASIS PLOTAS :	56.65 m2
		PLOTAS (BRUTTO) :	82.0 m2
		TŪRIS :	269.0 m3

SUTARTINIAI ŽYMĖJIMAI

22-500-1000 / 1474W — Plieninis apatinio pajungimo radiatorius su įmontuotu termostatiniu ventiliu ir termogalva tipas 22, aukštis 500mm, ilgis 1000mm šiluminė galia 80/60/18°C

22-500-1000 / 1474W — Plieninis šoninio pajungimo radiatorius su automatiniu termostatiniu ventiliu ir termogalva tipas 22, aukštis 500mm, ilgis 1000mm šiluminė galia 80/60/18°C

T1s — Šildymo sistemos paduodamo vandens vamzdis

T2s — Šildymo sistemos grįžtamo vandens vamzdis

T1v — Vėdinimo sistemos šilumnešio paduodamo vandens vamzdis

T2v — Vėdinimo sistemos šilumnešio grįžtamo vandens vamzdis

+18°C / 1270W — Patalpos oro projektinė temperatūra; Patalpos projektinė šilumos galia

R-1 / 9 šakos / 11060W / ASV-I+ASV-PV; DN25 / N 1.6 — Radiatorinio šildymo kolektoriaus nr.; Šakų skaičius; Šiluminė galia; Balansinis ventilis ir slėgio perkričio reguliatorius; Balansinio ventilio nustatymas

St. Š-1 ø54×1.5 — Šildymo sistemos stovo nr.; Vamzdžio skersmuo ir sienelės storis, mm

St. V-1 ø54×1.5 — Vėdinimo sistemos stovo nr.; Vamzdžio skersmuo ir sienelės storis, mm

ø16×2.0 — Plastikinis vamzdis šarve, vamzdžio skersmuo ir sienelės storis, mm

ø35×1.5 — Plieninio presuojamo vamzdžio skersmuo ir sienelės storis, mm

ø35×1.5 ø28×1.5 — Vamzdžio skersmens pasikeimas

Vamzdžio atšaka

0.002 — Vamzdžio nuolydžio kryptis

0			
LAIDA	IŠLEIDIMO DATA	LAIDOS STATUSAS IR IŠLEIDIMO PRIEŽASTIS (JEI TAIKOMA)	
KVAL.DOK. NR.	VĮ „Lietuvos paminklai"	STATINIO PROJEKTO PAVADINIMAS RESTAURAVIMO CENTRAS 2C3/p B,p (2B3/p), 1B2/p, 1A3/p (8,10) RŪDININKŲ G. 8, 10, VILNIUS, REKONSTRAVIMO PROJEKTAS Kultūros paveldo objektas (un.k. 38), II zona "Miestas" (un.k. 13073)	
AIA-A164 KPD-3433	SPV I.Staniūnienė		
KVAL.DOK. NR.		STATINIO NR. IR PAVADINIMAS RŪDININKŲ G. 8, VILNIUS korpusai 2, 2.1 (1B2/p, 1A3/p) RŪDININKŲ G. 10, VILNIUS korpusai 3, 4 (2B3/p, 1B2/p)	
	SPDV	DOKUMENTO PAVADINIMAS PIRMO AUKŠTO PLANAS M1:100 ŠILDYMO SISTEMA	Laida 0
LT	Statytojas / Užsakovas LIETUVOS DAILĖS MUZIEJUS Didžioji g. 4, LT-01128 Vilnius	DOKUMENTO ŽYMUO LP-409(K-2019)-DP-Š-B.02	Lapas 1 / Lapų 1

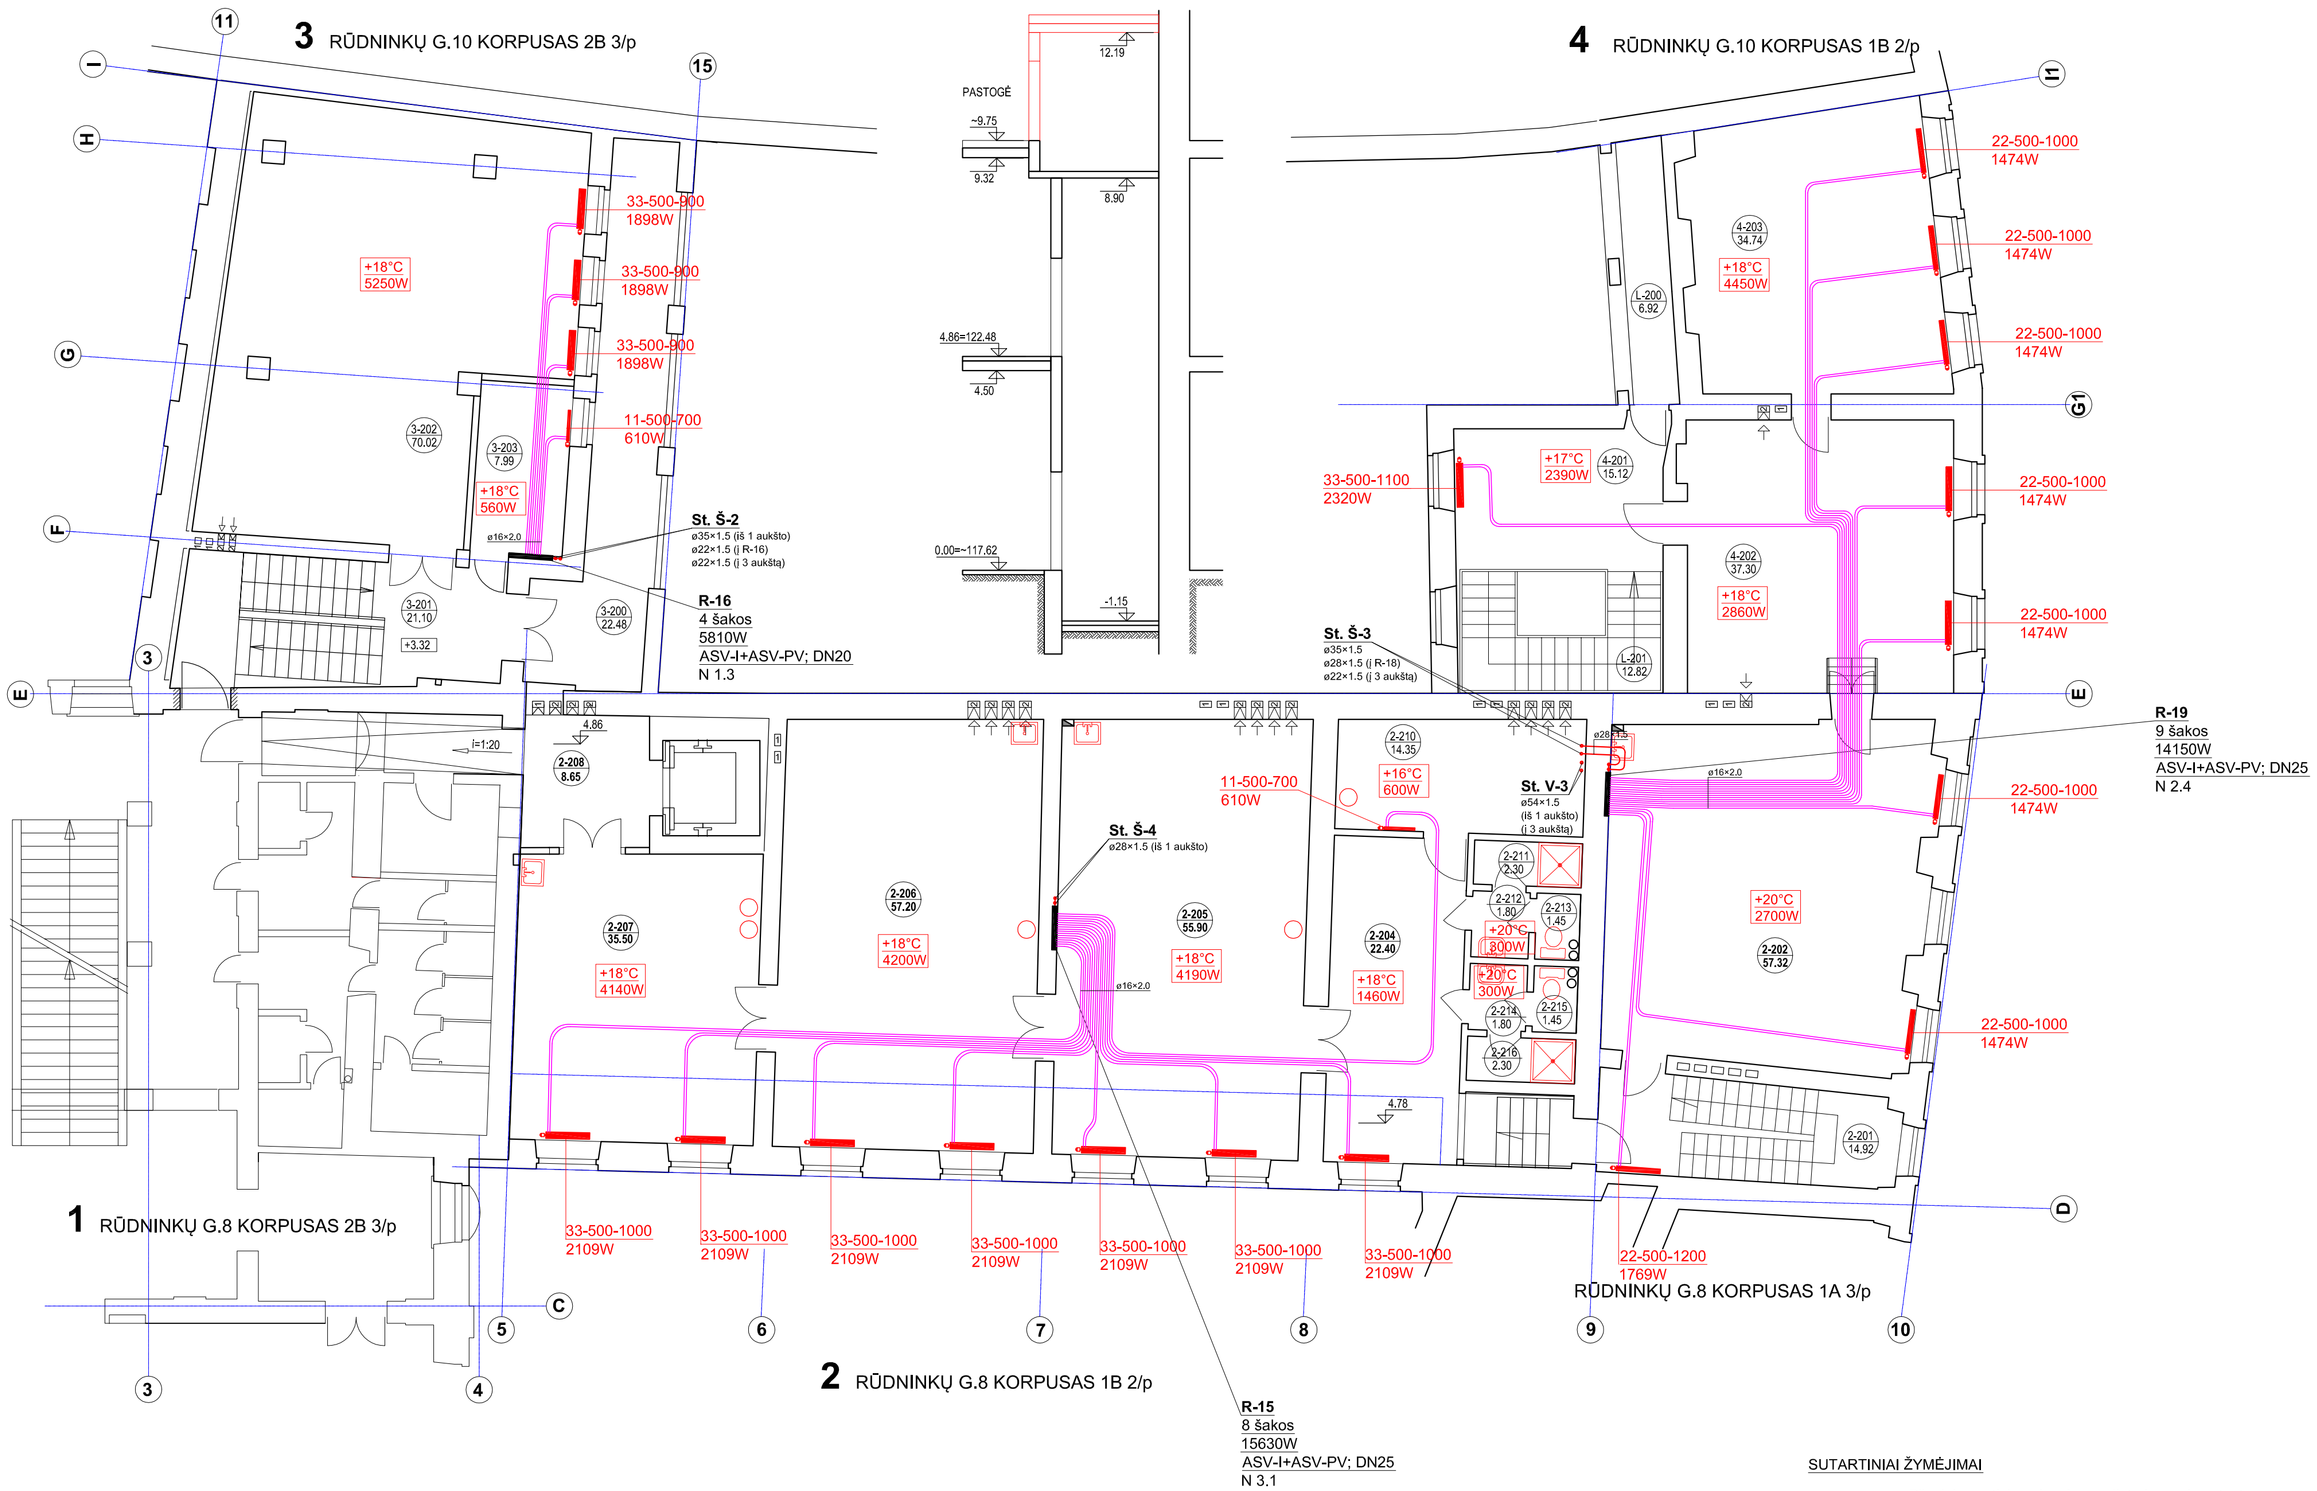

PAT.NR.	PATALPOS PASKIRTIS		PLOTAS m2	Aukštis h - m	Patalpos kategorija
2	**RŪDNINKŲ G.8 KORPUSAS 1A 3/p**				
	RŪDNINKŲ G.8 KORPUSAS 1B 2/p				
2-201	LAIPTINĖ	1A 3/p	14.92		
2-202	POLICHROMINĖS SKULPTŪROS RESTAURAVIMAS	1A 3/p	o 57.32	2.84	
2-204	PERSIRENGIMO PAT.	1B 2/p	o 22,40	4,50	
	MUZIEJINIŲ EKSPONATŲ APIPAVIDALINIMAS :				
2-205	PASPARTAVIMAS	1B 2/p	o 55.90	4,50	
2-206	ĮRĖMINIMAS	-	o 57,20	"	
2-207	ĮSTIKLINIMAS	-	o 35,50	"	
2-208	LIFTO HOLAS	-	8,65	"	
2-210	VENTKAMERA	-	o 14,35	"	
2-211	DUŠAS	-	2,30	2,50	
2-212	TUALETAS	-	1,80	"	
2-213	TUALETAS	-	1,45	"	
2-214	TUALETAS	-	1,80	"	
2-215	TUALETAS	-	1,45	"	
2-216	DUŠAS	-	2,30	"	
3	**RŪDNINKŲ G.10 KORPUSAS 2B 3/p**				
3-200	LODŽIJA		22,48		
3-201	KORIDORIUS / LAIPTINĖ		21,10		
3-202	MUZIEJINIAI RĖMAI IR INVENTORIUS		o 70.02	3.00	
3-203	MUZIEJINIAI RĖMAI IR INVENTORIUS		o 7.99	"	
4	**RŪDNINKŲ G.10 KORPUSAS 1B 2/p** LEIDYKLOS "VERSUS" PATALPOS				
L-200	LODŽIJA		6.09		
L-201	LAIPTINĖ		12.82		
4-201	VESTIBIULIS		15.12		
4-202	DARBO KAB.		o 37.30		
4-203	DARBO KAB.		o 34.74		

2	2 AUKŠTAS : h=4.90m	PAGRINDINIS PLOTAS :	271.97 m2
		PAGALBINIS PLOTAS :	19.57 m2
		BENDRASIS PLOTAS :	291.54 m2
		PLOTAS (BRUTTO) :	364.0 m2
		TŪRIS :	1784.0 m3
3	2 AUKŠTAS : h=3.30m	PAGRINDINIS PLOTAS :	78.01 m2
		PAGALBINIS PLOTAS :	22.48 m2
		BENDRASIS PLOTAS :	100.49 m2
		PLOTAS (BRUTTO) :	149.80 m2
		TŪRIS :	494.0 m3
4	2 AUKŠTAS : h=3.50m	PAGRINDINIS PLOTAS :	72.04 m2
		PAGALBINIS PLOTAS :	34.03 m2
		BENDRASIS PLOTAS :	106.07 m2
		PLOTAS (BRUTTO) :	135.0 m2
		TŪRIS :	472.0 m3

SUTARTINIAI ŽYMĖJIMAI

22-500-1000 1474W — Plieninis apatinio pajungimo radiatorius su įmontuotu termostatiniu ventiliu ir termogalva tipas 22, aukštis 500mm, ilgis 1000mm šiluminė galia 80/60/18°C

22-500-1000 1474W — Plieninis šoninio pajungimo radiatorius su automatiniu termostatiniu ventiliu ir termogalva tipas 22, aukštis 500mm, ilgis 1000mm šiluminė galia 80/60/18°C

T1s — Šildymo sistemos paduodamo vandens vamzdis

T2s — Šildymo sistemos grįžtamo vandens vamzdis

T1v — Vėdinimo sistemos šilumnešio paduodamo vandens vamzdis

T2v — Vėdinimo sistemos šilumnešio grįžtamo vandens vamzdis

+18°C 1270W — Patalpos oro projektinė temperatūra; Patalpos projektinė šilumos galia

R-1 — Radiatorinio šildymo kolektoriaus nr.
9 šakos — Šakų skaičius
11060W — Šiluminė galia
ASV-I+ASV-PV; DN25 — Balansinis ventilis ir slėgio perkričio reguliatorius
N 1.6 — Balansinio ventilio nustatymas

St. Š-1 ø54×1.5 — Šildymo sistemos stovo nr.; Vamzdžio skersmuo ir sienelės storis, mm

St. V-1 ø54×1.5 — Vėdinimo sistemos stovo nr.; Vamzdžio skersmuo ir sienelės storis, mm

ø16×2.0 — Plastikinis vamzdis šarve, vamzdžio skersmuo ir sienelės storis, mm

ø35×1.5 — Plieninio presuojamo vamzdžio skersmuo ir sienelės storis, mm

ø35×1.5 ø28×1.5 — Vamzdžio skersmens pasikeimas

Vamzdžio atšaka

0.002 — Vamzdžio nuolydžio kryptis

0			
LAIDA	IŠLEIDIMO DATA	LAIDOS STATUSAS IR IŠLEIDIMO PRIEŽASTIS (JEI TAIKOMA)	
KVAL.DOK. NR.	VĮ „Lietuvos paminklai"	STATINIO PROJEKTO PAVADINIMAS: RESTAURAVIMO CENTRAS 2C3/p B,p (2B3/p), 1B2/p, 1A3/p (8,10) RŪDNINKŲ G. 8, 10, VILNIUS, REKONSTRAVIMO PROJEKTAS Kultūros paveldo objektas (un.k, 38), II zona "Mlestas" (un.k, 13073)	
AM-AT64 KPD-3433	SPV I.Staniūnienė		
KVAL.DOK. NR.		STATINIO NR. IR PAVADINIMAS: RŪDINININKŲ G. 8, VILNIUS korpusai 2, 2.1 (1B2/p, 1A3/p) RŪDINININKŲ G. 10, VILNIUS korpusai 3, 4 (2B3/p, 1B2/p)	
	SPDV	DOKUMENTO PAVADINIMAS: ANTRO AUKŠTO PLANAS M1:100 ŠILDYMO SISTEMA	Laida 0
LT	Statytojas / Užsakovas: LIETUVOS DAILĖS MUZIEJUS Didžioji g. 4, LT-01128 Vilnius	DOKUMENTO ŽYMUO: LP-409(K-2019)-DP-Š-B.03	Lapas 1 / Lapų 1

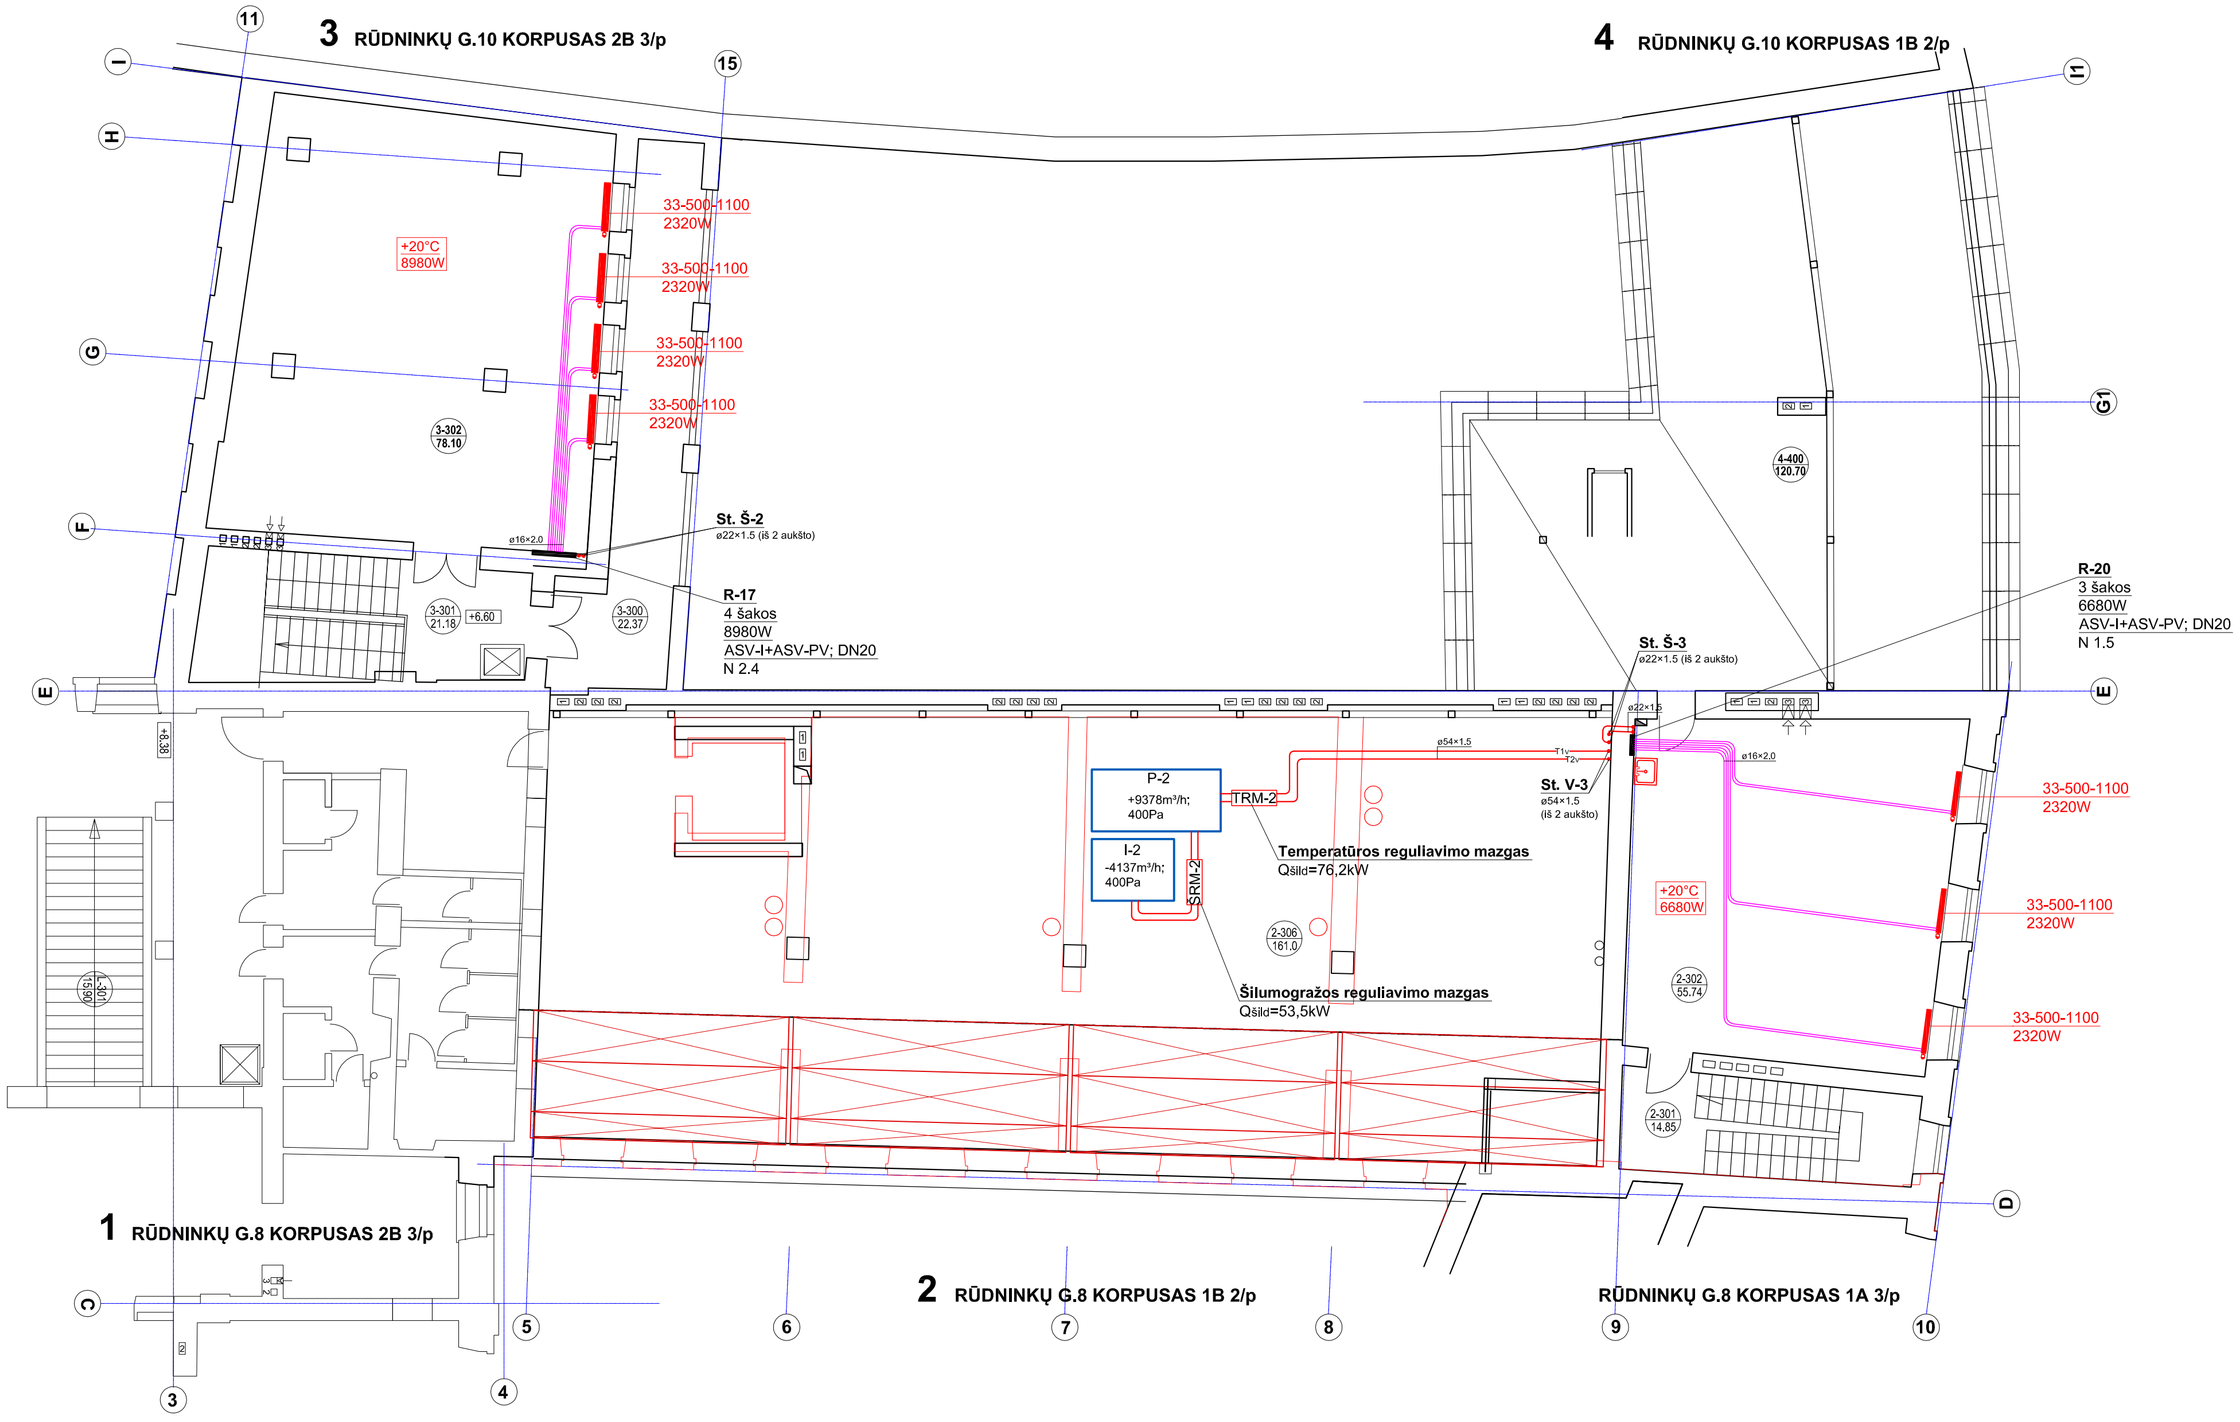

PAT.NR.	PATALPOS PASKIRTIS		PLOTAS m2	Aukštis h - m	Patalpos kategorija
2	RŪDNINKŲ G.8 KORPUSAS 1A 3/p RŪDNINKŲ G.8 KORPUSAS 1B 2/p				
2-301	LAIPTINĖ	1A 3/p	14.85		
2-302	POLICHROMIJA	1A 3/p	o 55.74	2.63	
2-306	PASTOGĖ	1B 2/p	161.0		
3	RŪDNINKŲ G.10 KORPUSAS 2B 3/p				
3-300	LODŽIJA		22.37		
3-301	LAIPTINĖ		21.18		
3-302	MUZIEJINIAI RĖMAI IR INVENTORIUS		o 78.10	3.00	
4	RŪDNINKŲ G.10 KORPUSAS 1B 2/p				
4-400	PASTOGĖ		120.80		

2 3 AUKŠTAS : h=3.30m

PAGRINDINIS PLOTAS :	55.74 m2
PAGALBINIS PLOTAS :	14.85 m2
BENDRASIS PLOTAS :	70.59 m2
PLOTAS (BRUTTO) :	94.60 m2
TŪRIS :	312.0 m3

3 3 AUKŠTAS : h=3.30m

PAGRINDINIS PLOTAS :	78.10 m2
PAGALBINIS PLOTAS :	22.37 m2
BENDRASIS PLOTAS :	100.47 m2
PLOTAS (BRUTTO) :	149.8 m2
TŪRIS :	494.0 m3

SUTARTINIAI ŽYMĖJIMAI

22-500-1000
1474W
Plieninis apatinio pajungimo radiatorius su įmontuotu termostatiniu ventiliu ir termogalva
tipas 22, aukštis 500mm, ilgis 1000mm
šiluminė galia 80/60/18°C

22-500-1000
1474W
Plieninis šoninio pajungimo radiatorius su automatiniu termostatiniu ventiliu ir termogalva
tipas 22, aukštis 500mm, ilgis 1000mm
šiluminė galia 80/60/18°C

T1s — Šildymo sistemos paduodamo vandens vamzdis

T2s — Šildymo sistemos grįžtamo vandens vamzdis

T1v — Vėdinimo sistemos šilumnešio paduodamo vandens vamzdis

T2v — Vėdinimo sistemos šilumnešio grįžtamo vandens vamzdis

+18°C
1270W
Patalpos oro projektinė temperatūra
Patalpos projektinė šilumos galia

R-1
9 šakos
11060W
ASV-I+ASV-PV; DN25
N 1.6

Radiatorinio šildymo kolektoriaus nr.
Šakų skaičius
Šiluminė galia
Balansinis ventilis ir slėgio perkričio reguliatorius
Balansinio ventilio nustatymas

St. Š-1 ø54×1.5 — Šildymo sistemos stovo nr.
Vamzdžio skersmuo ir sienelės storis, mm

St. V-1 ø54×1.5 — Vėdinimo sistemos stovo nr.
Vamzdžio skersmuo ir sienelės storis, mm

ø16×2.0 — Plastikinis vamzdis šarve, vamzdžio skersmuo ir sienelės storis, mm

ø35×1.5 — Plieninio presuojamo vamzdžio skersmuo ir sienelės storis, mm

ø35×1.5 ø28×1.5 — Vamzdžio skersmens pasikeimas

Vamzdžio atšaka

0.002 — Vamzdžio nuolydžio kryptis

0			
LAIDA	IŠLEIDIMO DATA	LAIDOS STATUSAS IR IŠLEIDIMO PRIEŽASTIS (JEI TAIKOMA)	
KVAL.DOK. NR.	VĮ „Lietuvos paminklai	STATINIO PROJEKTO PAVADINIMAS RESTAURAVIMO CENTRAS 2C3/p B,p (2B3/p), 1B2/p, 1A3/p (8,10) RŪDININKŲ G. 8, 10, VILNIUS, REKONSTRAVIMO PROJEKTAS Kultūros paveldo objektas (un.k. 38), II zona "Miestas" (un.k. 13073)	
AAK-A164 KPD-3433	SPV / I.Staniūnienė		
KVAL.DOK. NR.		STATINIO NR. IR PAVADINIMAS RŪDININKŲ G. 8, VILNIUS korpusai 2, 2.1 (1B2/p, 1A3/p) RŪDININKŲ G. 10, VILNIUS korpusai 3, 4 (2B3/p, 1B2/p)	
		DOKUMENTO PAVADINIMAS TREČIO AUKŠTO IR PASTOGĖS PLANAS M1:100 ŠILDYMO SISTEMA	Laida 0
	SPDV		
LT	Statytojas / Užsakovas LIETUVOS DAILĖS MUZIEJUS Didžioji g. 4, LT-01128 Vilnius	DOKUMENTO ŽYMUO LP-409(K-2019)-DP-Š-B,04	Lapas 1 / Lapų 1