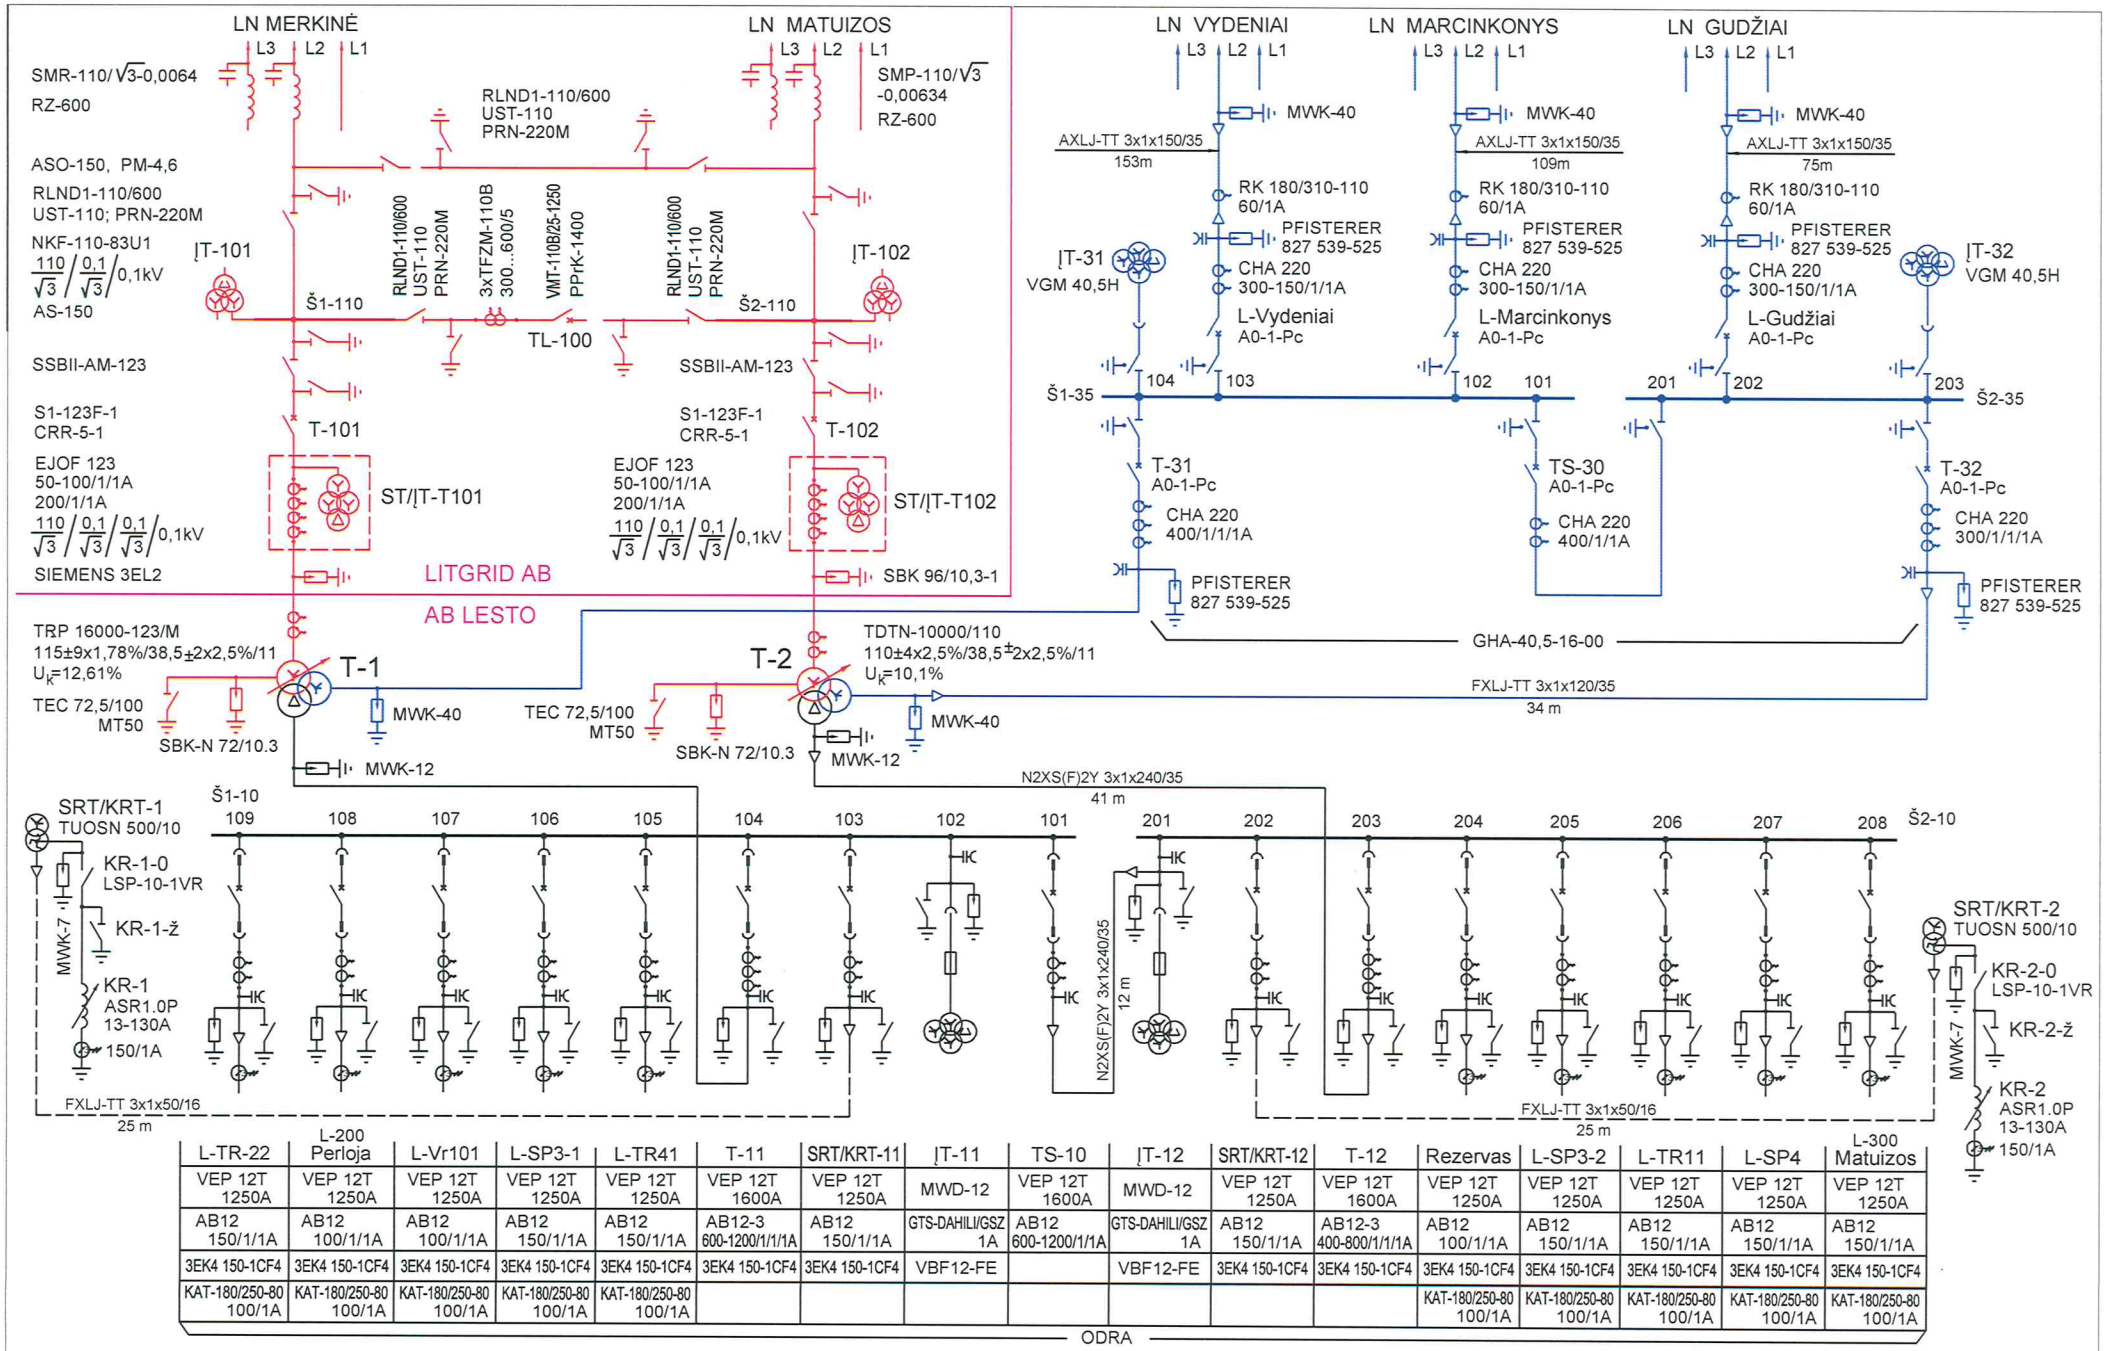

L-TR-22	L-200 Perloja	L-Vr101	L-SP3-1	L-TR41	T-11	SRT/KRT-11	ĮT-11	TS-10	ĮT-12	SRT/KRT-12	T-12	Rezervas	L-SP3-2	L-TR11	L-SP4	L-300 Matuizos
VEP 12T 1250A	VEP 12T 1250A	VEP 12T 1250A	VEP 12T 1250A	VEP 12T 1250A	VEP 12T 1600A	VEP 12T 1250A	MWD-12	VEP 12T 1600A	MWD-12	VEP 12T 1250A	VEP 12T 1600A	VEP 12T 1250A	VEP 12T 1250A	VEP 12T 1250A	VEP 12T 1250A	VEP 12T 1250A
AB12 150/1/1A	AB12 100/1/1A	AB12 100/1/1A	AB12 150/1/1A	AB12 150/1/1A	AB12-3 600-1200/1/1/1A	AB12 150/1/1A	GTS-DAHILI/GSZ 1A	AB12 600-1200/1/1A	GTS-DAHILI/GSZ 1A	AB12 150/1/1A	AB12-3 400-800/1/1/1A	AB12 100/1/1A	AB12 150/1/1A	AB12 150/1/1A	AB12 150/1/1A	AB12 150/1/1A
3EK4 150-1CF4	3EK4 150-1CF4	3EK4 150-1CF4	3EK4 150-1CF4	3EK4 150-1CF4	3EK4 150-1CF4	3EK4 150-1CF4	VBF12-FE		VBF12-FE	3EK4 150-1CF4	3EK4 150-1CF4	3EK4 150-1CF4	3EK4 150-1CF4	3EK4 150-1CF4	3EK4 150-1CF4	3EK4 150-1CF4
KAT-180/250-80 100/1A	KAT-180/250-80 100/1A	KAT-180/250-80 100/1A	KAT-180/250-80 100/1A	KAT-180/250-80 100/1A								KAT-180/250-80 100/1A	KAT-180/250-80 100/1A	KAT-180/250-80 100/1A	KAT-180/250-80 100/1A	KAT-180/250-80 100/1A

ODRA

					Pavardė	Parašas	Data	PED	VARĖNOS 110/35/10 kV TP PRINCIPINĖ SCHEMA	Lapas 1
				Tvirtino	L. Bernatavičius					
				Tikrino	J. Salatka		14 09 08	AR PES		Lapų 1
Ind.	Pakeitimas	R.N.	Data	Ruošė	G. Stasionis		14 09 08			
				Ruošė	T. Keršys		14 09 08			