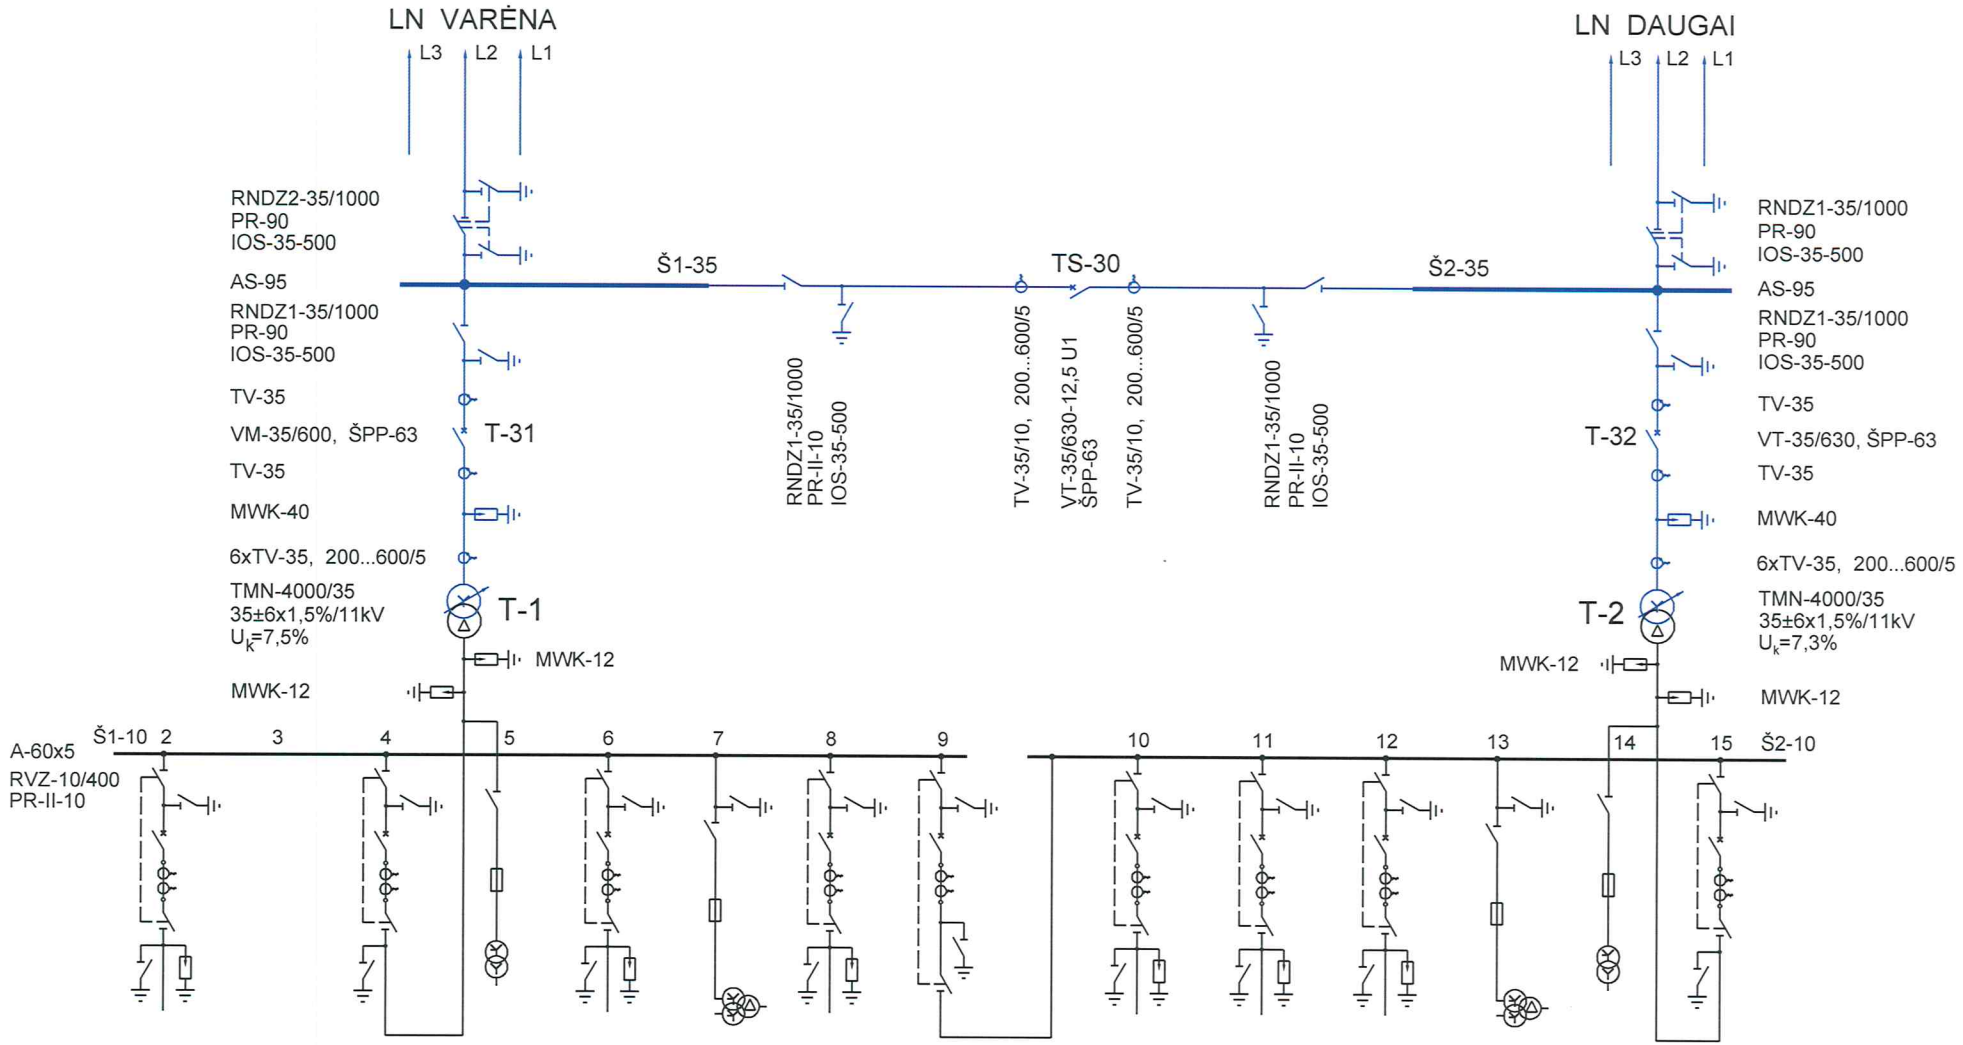

L-100				L-200		L-300			L-400	L-500	L-600			
DRUCKŪNAI		T-11	SRT-1	BOBRIŠKĖS	ĮT-11	GEIDUKONYS	TS-10		GUDŽIAI	DAINAVA	TOLKŪNAI	ĮT-12	SRT-2	T-12
BB/TEL-10-12,5 BU/TEL		BB/TEL-10-12,5 BU/TEL	PKTU-10 5A	BB/TEL-10-12,5 BU/TEL	PKT-10	BB/TEL-10-12,5 BU/TEL	BB/TEL-10-12,5 BU/TEL		BB/TEL-10-12,5 BU/TEL	BB/TEL-10-12,5 BU/TEL	BB/TEL-10-12,5 BU/TEL	PKT-10	PKTU-10 5A	BB/TEL-10-12,5 BU/TEL
TVK-10 150/5		TVK-10 300/5	TAH-25/10	TPL-10 100/5	NTMI-10	TPL-10 75/5	TVK-10 300/5		TVLM-10 75/5	TPL-10 100/5	TVLM-10 100/5	NTMI-10	TAH-25/10	TVK-10 300/5
MWK-12				MWK-12		MWK-12			MWK-12	MWK-12	MWK-12			

KRN-III-10

					Pavardė	Parašas	Data	PED	GUDŽIŲ 35/10 kV TP PRINCIPINĖ SCHEMA	Lapas 1
				Tvirtino	L. Bernatavičius					Lapų 1
				Tikrino	J. Salatka		13 10 28	AR PES		
Ind.	Pakeitimas	R.N.	Data	Ruošė	T. Keršys		13 10 28			