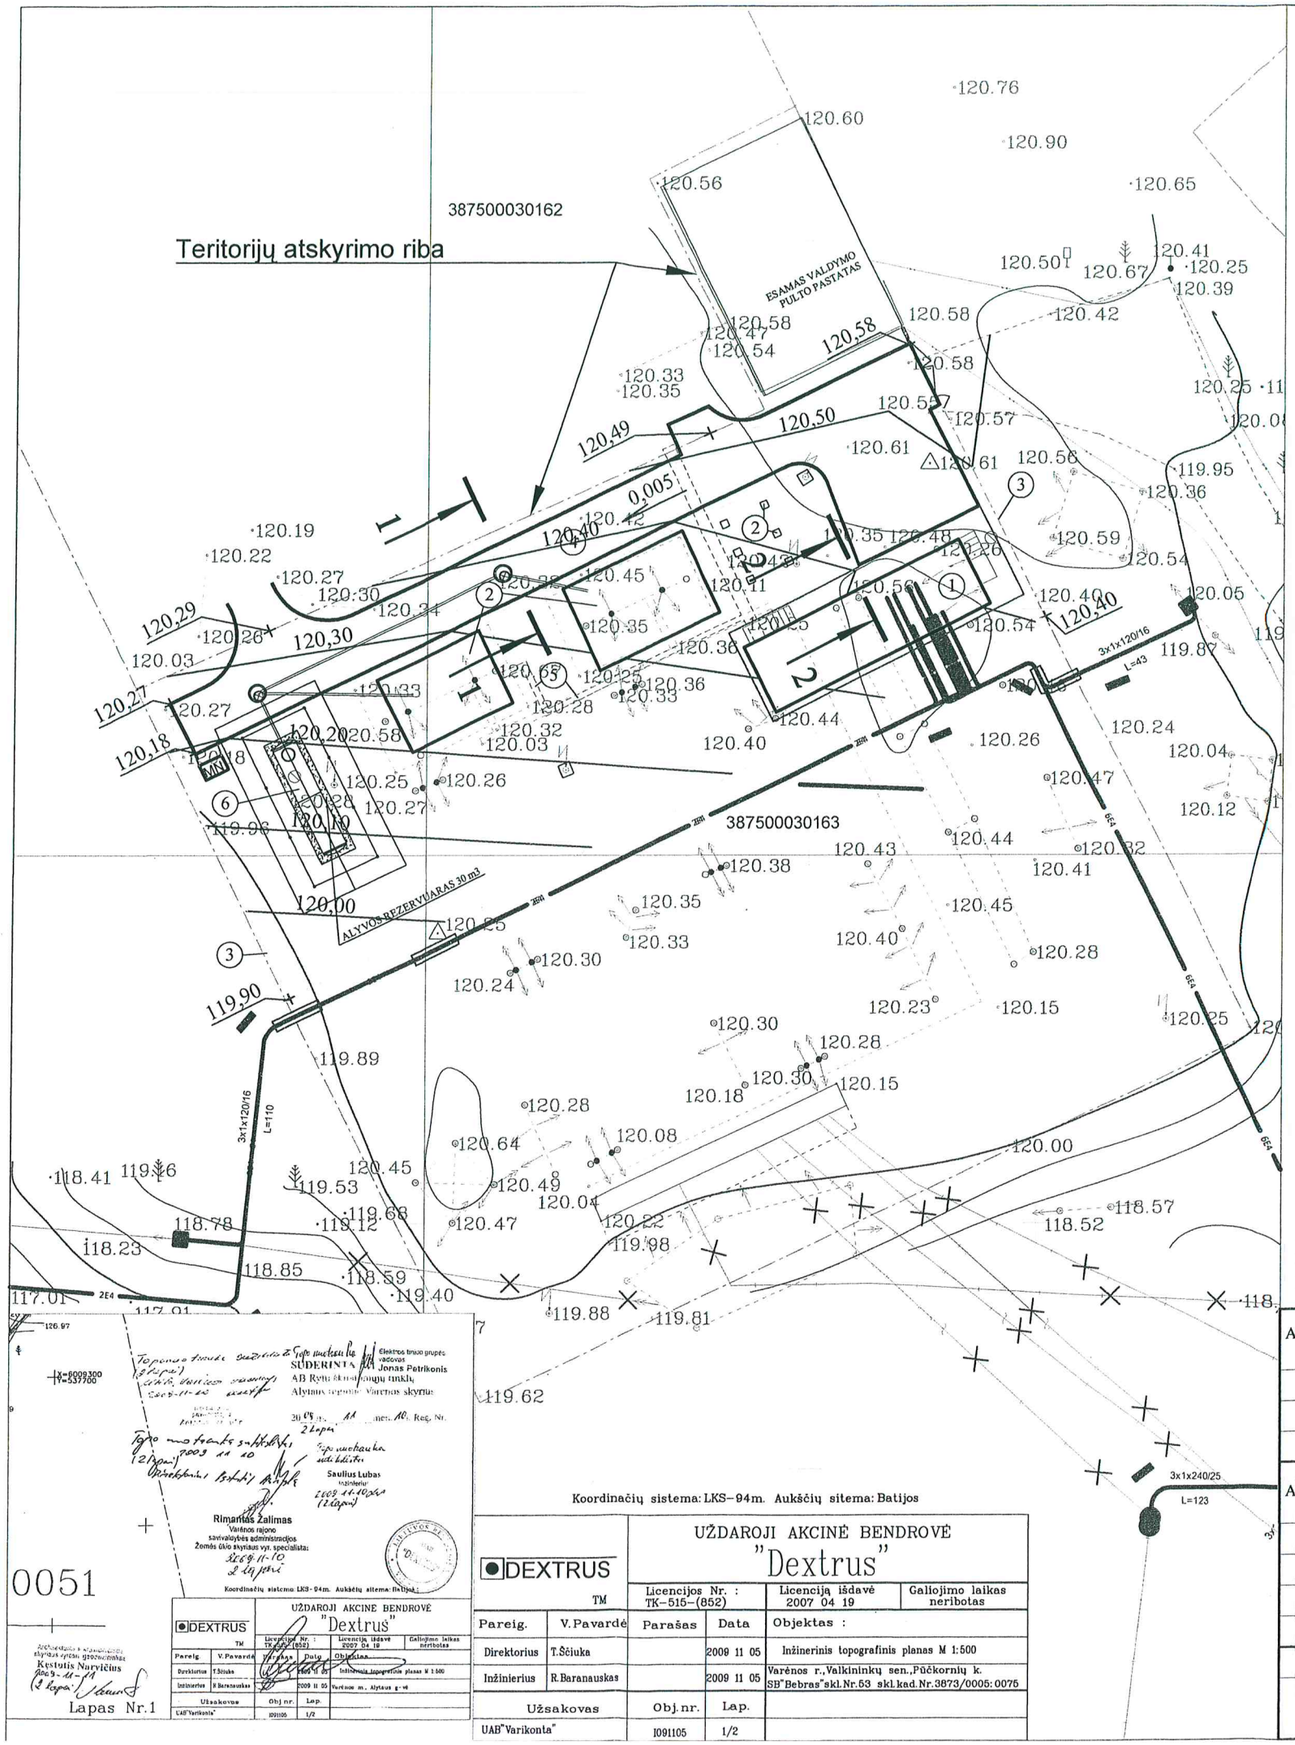

SUTARTINIAI ŽYMĖJIMAI

SKLYPO RIBA
TERITORIJŲ ATSKYRIMO RIBA

KELIO BORTAI ĮLEISTI IKI A/B DANGOS LYGIO

VEJOS BORTAI

EKSPLIKACIJA

1. PROJEKTUOJAMAS PASTATAS
2. PROJEKTUOJAMI ELEKTROS ĮRENGINIAI (ŽIŪRĖTI ELEKTROTECHNINĘ DALĮ)
3. PROJEKTUOJAMA TVORA (ŽIŪRĖTI KONSTRUKTYVINĘ DALĮ)
4. PRIVAŽIAVIMO KELIAI PRIE ĮRENGIMŲ
5. KABELINIAI KANALAI
6. ALYVOS REZERVUARAS

SITUACIJOS SCHEMA

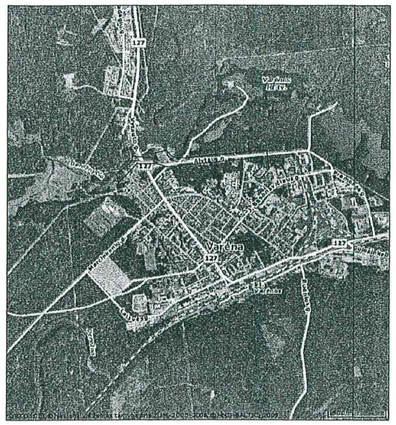

PJŪVIS 1-1

V-tos klasės asfaltbetonio dangos konstrukcija

Viršutinis AC 8 VN asfaltbetonio sluoksnis,	h=4 cm
Asfalto pagrindo sluoksnis AC 22 PN	h=8 cm
Skaldos (fr. 0/32) pagrindo sluoksnis E_{V2}>120 MPa,	h=15 cm
Smėlio sluoksnis K(filtr.) >2m/d, E_{V2}>100 MPa,	h=40 cm
Sutankintas gruntas, E_{V2}>45 MPa	

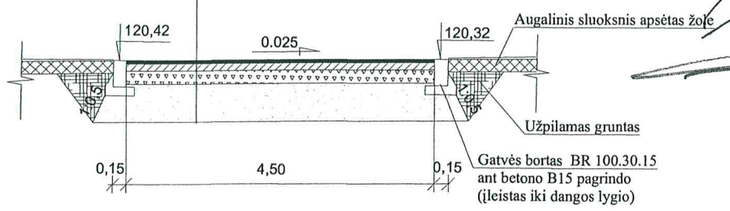

PJŪVIS 2-2

Dolomitinės skaldos dangos konstrukcija

Dolominitinės skaldos (fr.0/32) sluoksnis,	h=16 cm
Smėlio sluoksnis K filtr.>1 m/d,	h=20 cm
Sutankintas gruntas	

Betoninių trinkelių dangos konstrukcija

Betoninės trinkelės,	h=8 cm
Išlyginamasis sluoksnis iš skaldos atsijų,	h=3 cm
Smėlis K (filtr)>1m/d,	h=20 cm

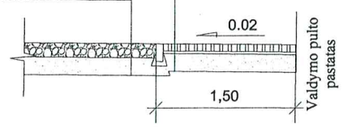

TAIP PASTATYTA
20__m. 2012 -07- 13 d.
Statinio statybos vadovas
Rimantas Račinskas
Statinio statybos techninės priežiūros vadovas, atestato Nr. 7859
Gražvydas Kuzminskas

PASTABOS:
1. PROJEKTAVIMO DARBŲ RIBA SUTAMPA SU PROJEKTUOJAMA TVORA IR TERITORIJŲ ATSKYRIMO RIBA;
2. PROJEKTUOJAMOS TVOROS IR VARTŲ KONSTRUKCIJĄ ŽIŪRĖTI KONSTRUKTYVINĖJE DALYJE;
3. ĮRENGINĖJANT PAMATUS VADOVAUTIS STATYBINIŲ KONSTRUKCUIJŲ DALIMI, PASTOTIES SU NAUJŲ PAMATŲ IŠDĖSTYMU BRĖŽINIU 91011-DP-SK-1.

DEXTRUS TM	UŽDAROJI AKCINĖ BENDROVĖ "Dextrus"			
	Licencijos Nr. : TK-515-(852)		Licenciją išdavė 2007 04 19	Galiojimo laikas neribotas
Pareig.	V.Pavardė	Parašas	Data	Objektas :
Direktorius	T.Šiūka		2009 11 05	Inžinerinis topografinis planas M 1:500
Inžinierius	R.Baranauskas		2009 11 05	Varėnos r.,Valkininkų sen.,Pūčkornių k. SB"Bebras"skl.Nr.53 skl.kad.Nr.3873/0005:0076
Užsakovas		Obj.nr.	Lap.	
UAB"Varikonta"		1091105	1/2	

ATESTATO NR.	UAB "VARIKONTA"			OBJEKTAS: 110/35/10 kV VARĖNOS TP REKONSTRAVIMAS
9841	PV	Č.Ilgevičius	2011-09	110/35/10 kV VARĖNOS TP REKONSTRAVIMAS DARBO PROJEKTAS
ATESTATO NR.	Urbanistika UŽDAROJI AKCINĖ BENDROVĖ			110/35/10 kV VARĖNOS TP REKONSTRAVIMAS SKLYPO PLANO DALIES DARBO PROJEKTAS
0428				
26496	PV koord.	R.Kižienė	2011-09	AUKŠČIŲ PLANAS IR KONSTRUKTYVINIAI PJŪVIAI M1:500
17682	PDV	R.Kižienė	2011-09	LAIDA 0
	Inž.	A.Kazlauskaitė	2011-09	
ETAPAS	Užsakovas:			LAPAS 1 / LAPŲ 1
DP	LESTO			91011-DP-SP (U-1070)-1