


500 kaip

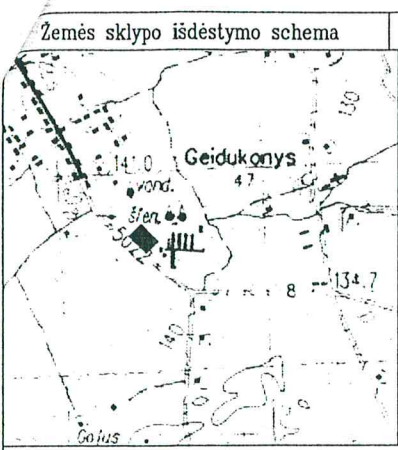


ŽEMĖS SKLYPO PLANAS M 1: 500
Sklypo plotas 1061 m²

6021000.00
529450.00

Kadastro:	vieta	GUDŽIŲ	blokas	sklypas
Žemės sklypo kadastro Nr.		3 8 0 8 0 0 0 4	1 4 6	

Gatvė, namo Nr.	
Kaimas (miestelis)	GUDŽIŲ
Seniūnija	VARĖNOS
Miestas (rajonas)	VARĖNOS
Apskritis	ALYTAUS

Gretimybė	Gretimo žemės sklypo kadastro Nr.	Pastabos
1-2-3-4-1		Nepaskirta valstybinė žemė

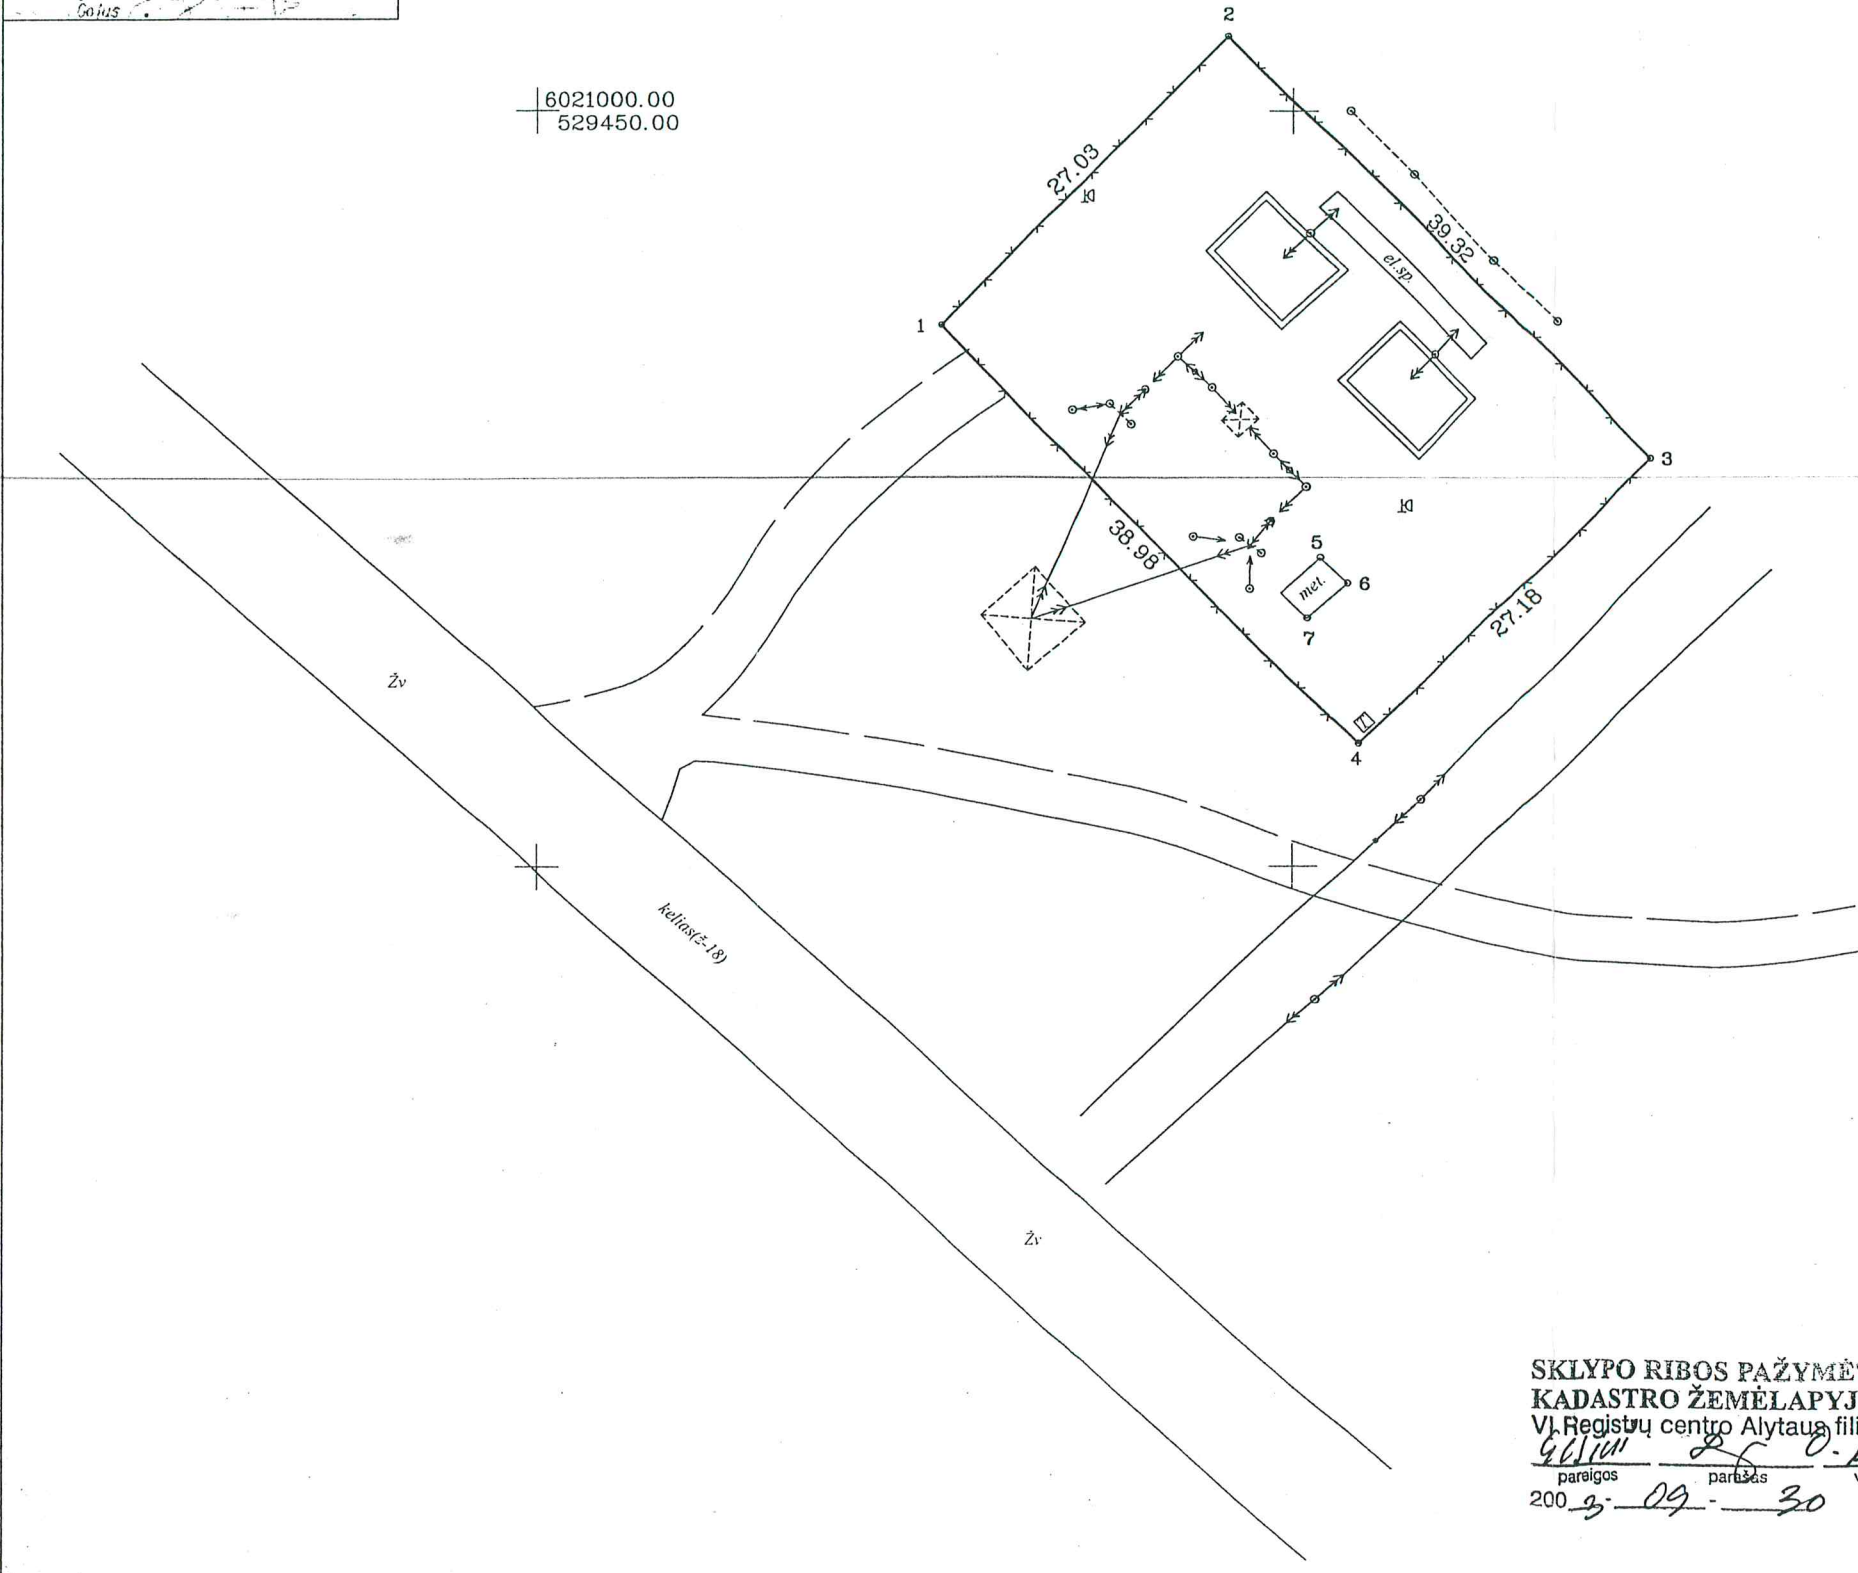

Kadastrinės vietovės projekto autorius
A.Šilanskas

G.Šilanskas
2003.05.10

Šilanskas
2003.04.24

G.Šilanskas

Su paženklintomis vietovėje žemės sklypo ribomis, aprašytais 2003 m. liepos mėn. 09 d. žemės sklypo paženklavimo-parašymo akto, nustatytu plotu sutinku:
Žemės savininkas (naudotojas):

AB "Rytų skirstomieji tinklai" (vardas, pavardė) *[Signature]* 2003.07.10 (data)

... Alytaus ... apskrities viršininko administracijos žemės tvarkymo departamento
... Varėnos ... miesto (rajonų) žemėtvarkos skyrius
Patikrino: vyr. spec. *[Signature]* A. Kartenis
Suderino: vedėja *[Signature]* O. Savickienė 2003.07.21 (data)
(pareigos) (parašas) (vardas, pavardė)

SKLYPO RIBOS PAŽYMĖTOS
KADASTRO ŽEMĖLAPYJE
Vl. Registrų centro Alytaus filialas
[Signature]
pareigos parašas v., pavardė
2003.07.30

G.Surplio individuali įmonė
LICENCIJOS NR. 48G-480

Pareigos	Parašas	Vardas, pavardė	Data
Savininkas	<i>[Signature]</i>	G.Surplys	2003.07

LIETUVOS RESPUBLIKA
G.SURPLIO
INDIVIDUALI ĮMONĖ
Alytus

Antanas Rytas