



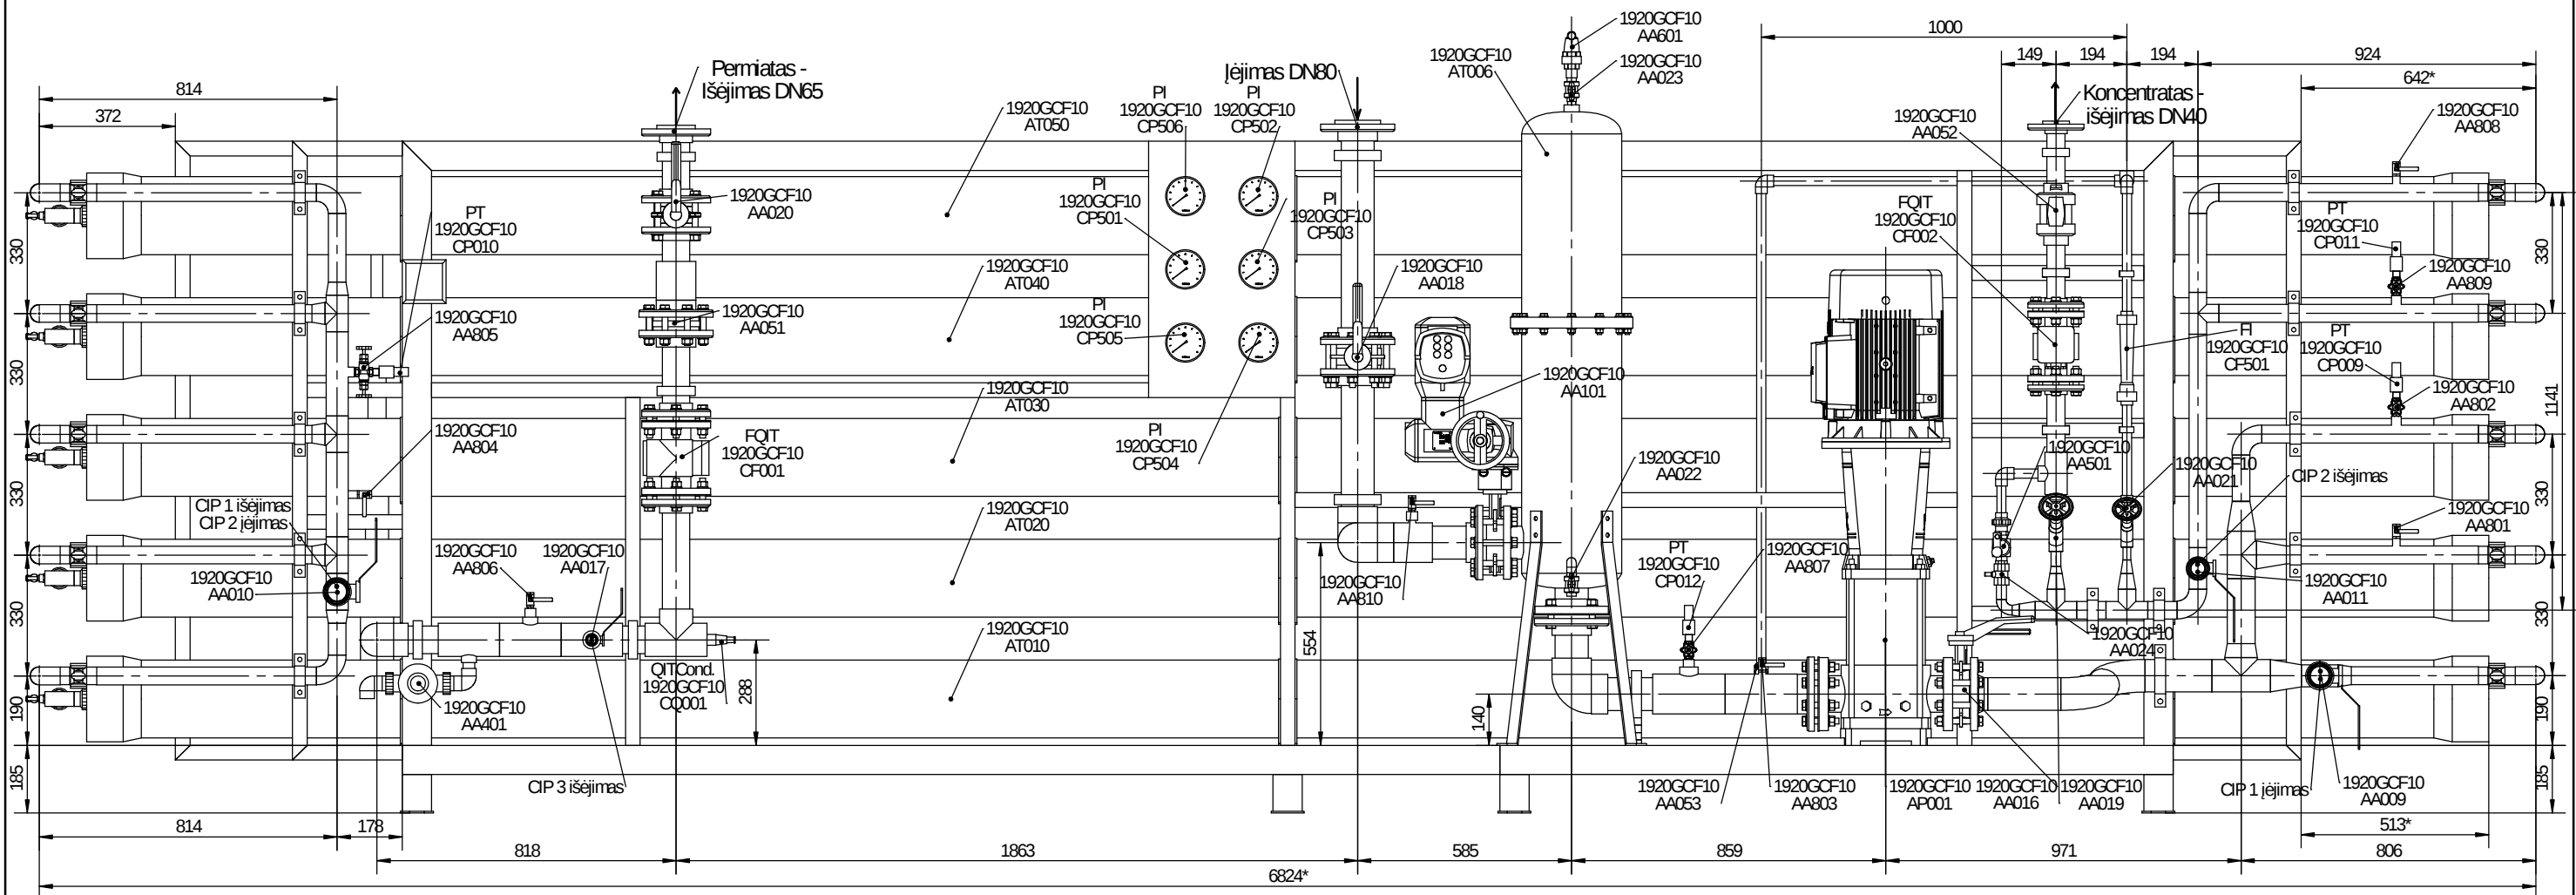


M1:17

Atestato Nr.	ARIONEX water treatment				AB "Vilniaus šilumos tinklai"		
6564					OBJEKTAS		
	POZICJA	VARDAS PAVARDĖ	PARAŠAS	DATA	Vandens parosimo įranga		
	PV			2018.04.15			
	PVA			2018.04.15			
STADIJA					PAVADINIMAS		LAIDA
					Atvirkštinės osmozės įrenginys 1920GCF10		2
TDP	KLIENTAS AB "Vilniaus šilumos tinklai"				DOKUMENTO INDEKSAS LT1181-TDP-TCH-11.1		LAPAS 1
							LAPŲ 3


Vaizdas iš kairės

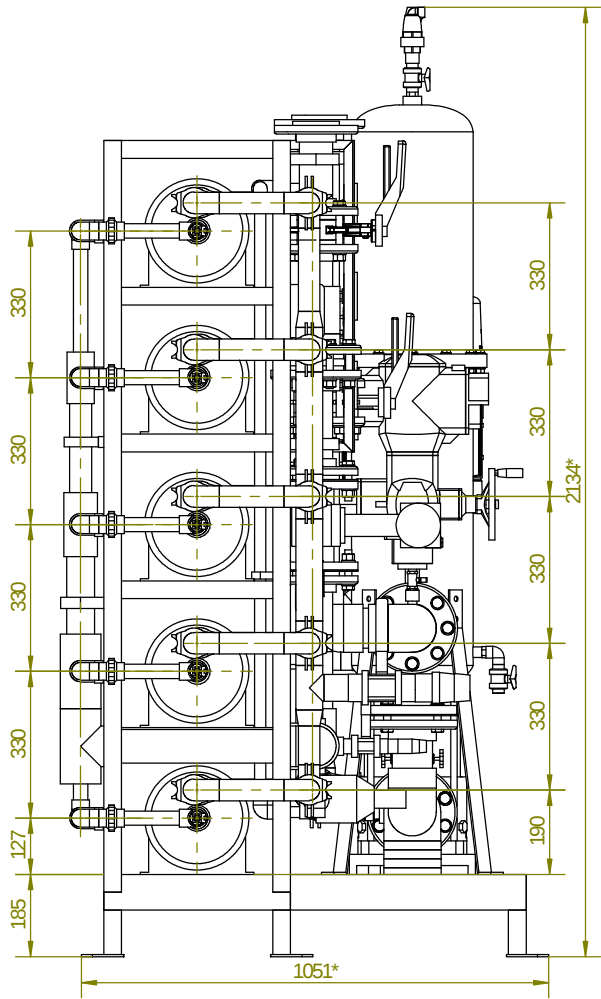

Vaizdas iš dešinės

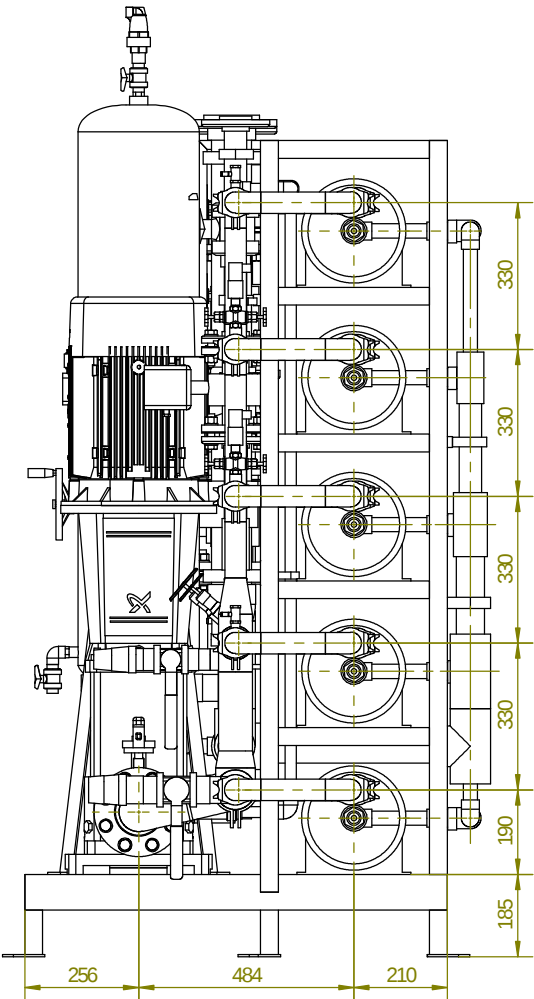

Vaizdas iš viršaus

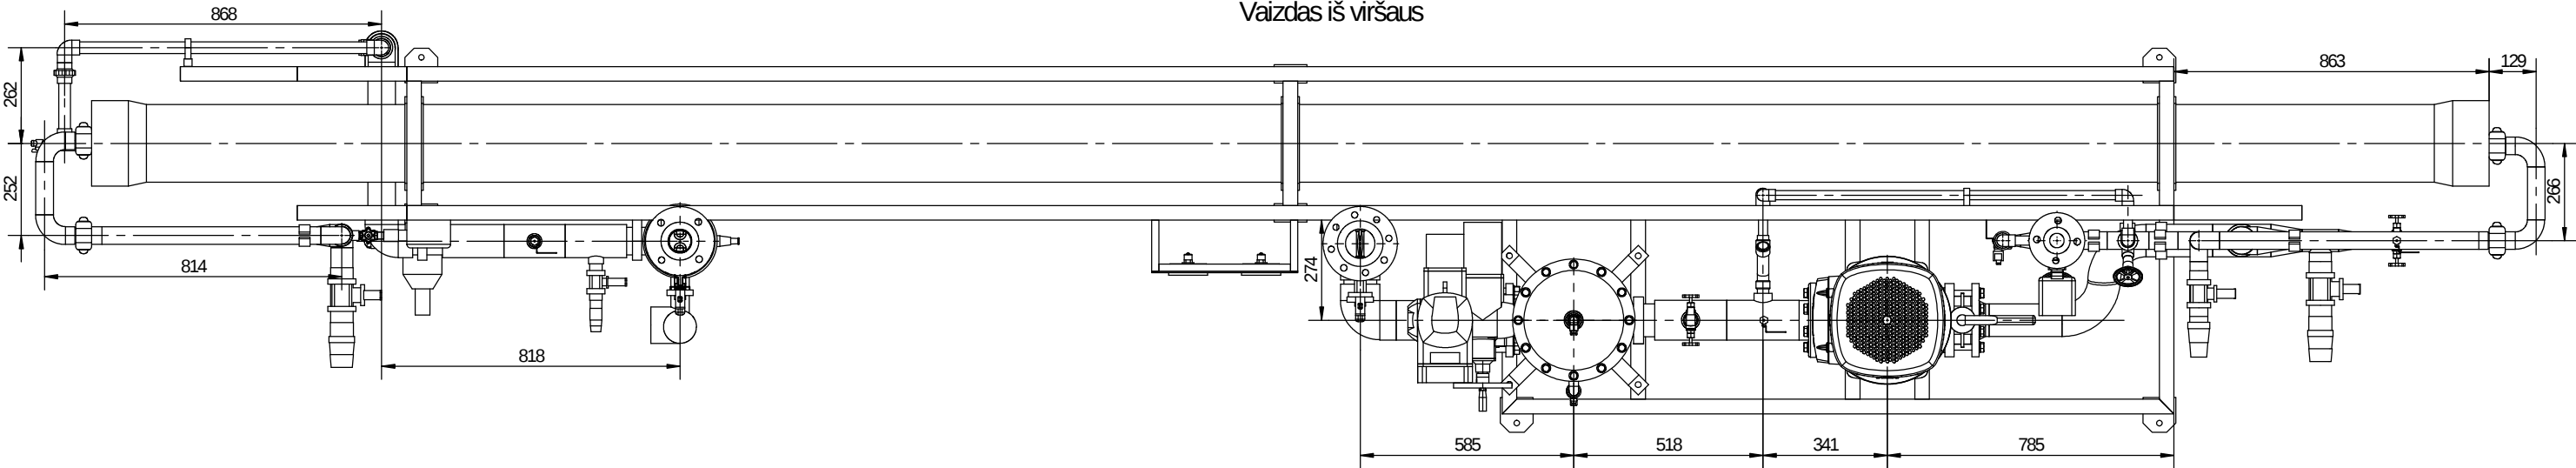

ARIONEX water treatment


PAVADINIMAS
Atvirkštinės osmozės įrenginys 1920GCF10

LAIDA
2


KLIENTAS
AB "Vilniaus šilumos tinklai"

DOKUMENTO INDEKSAS
LT1181-TDP-TCH-11.1

LAPAS
2
LAPŲ
3

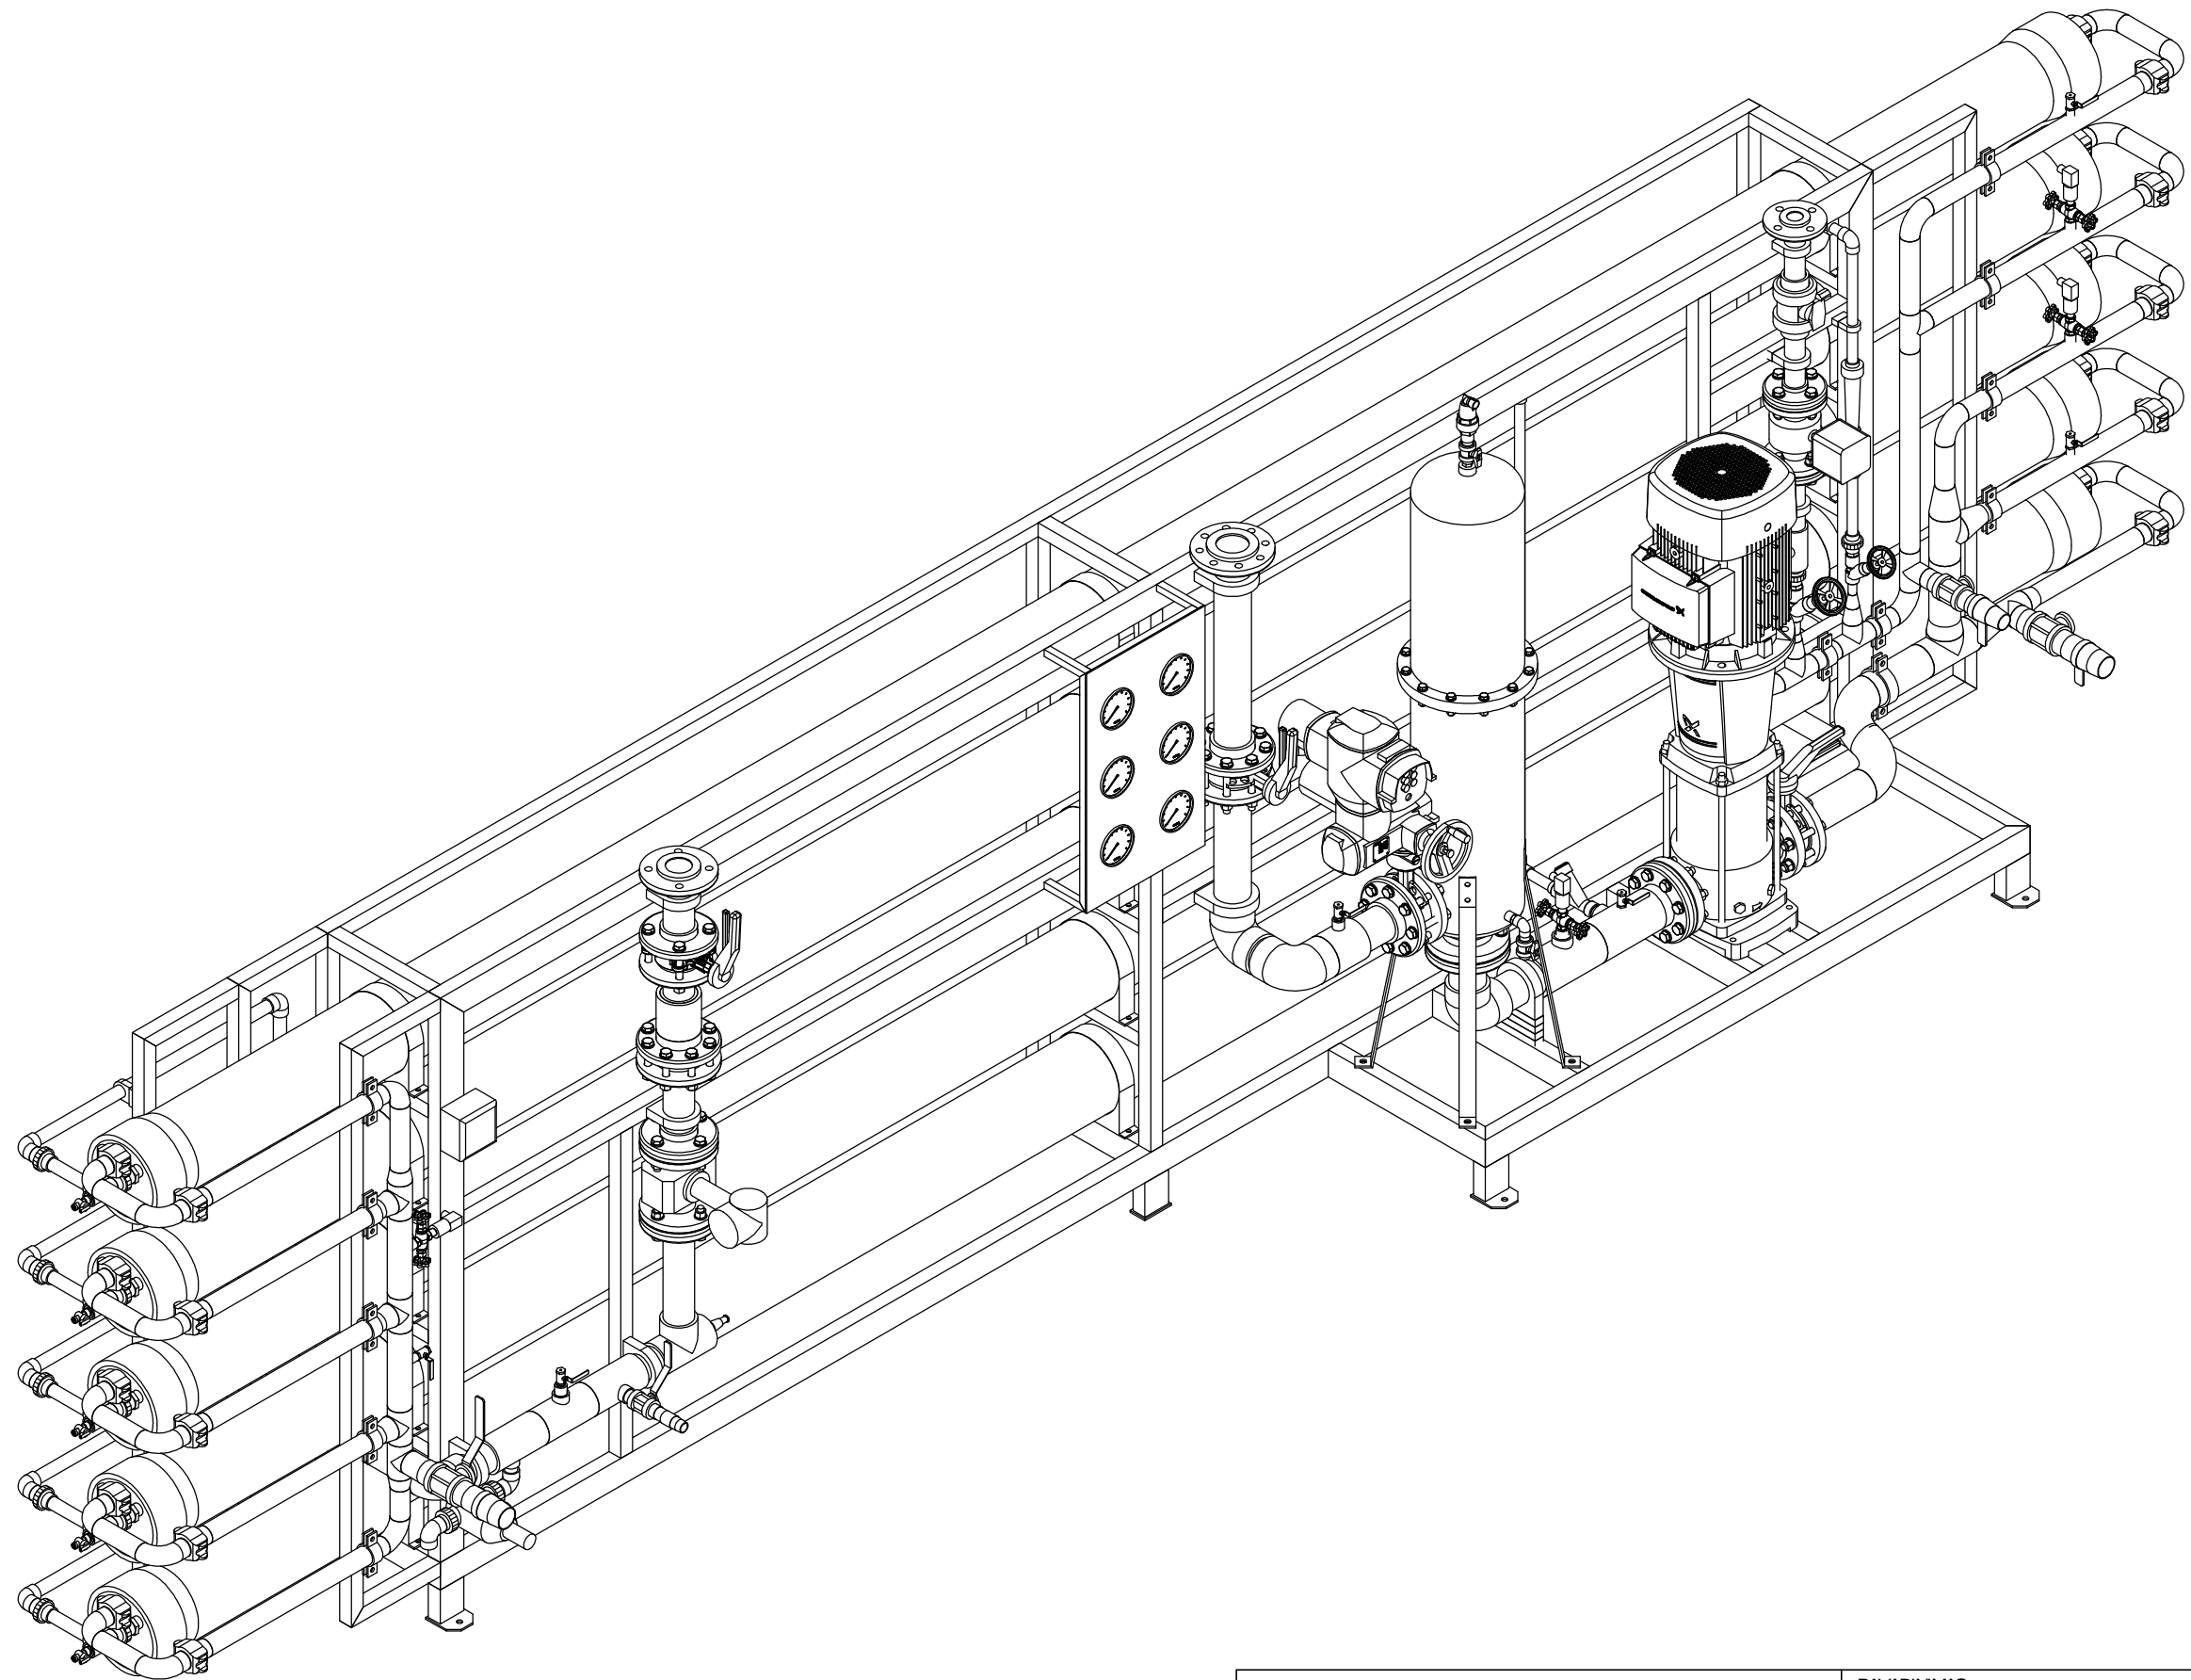


ARIONEX water treatment	PAVADINIMAS		LAIDA	
	Atvirkštinės osmozės įrenginys 1920GCF10		2	
KLIENTAS	DOKUMENTO INDEKSAS		LAPAS	LAPŲ
	AB "Vilniaus šilumos tinklai"		3	3
LT1181-TDP-TCH-11.1				

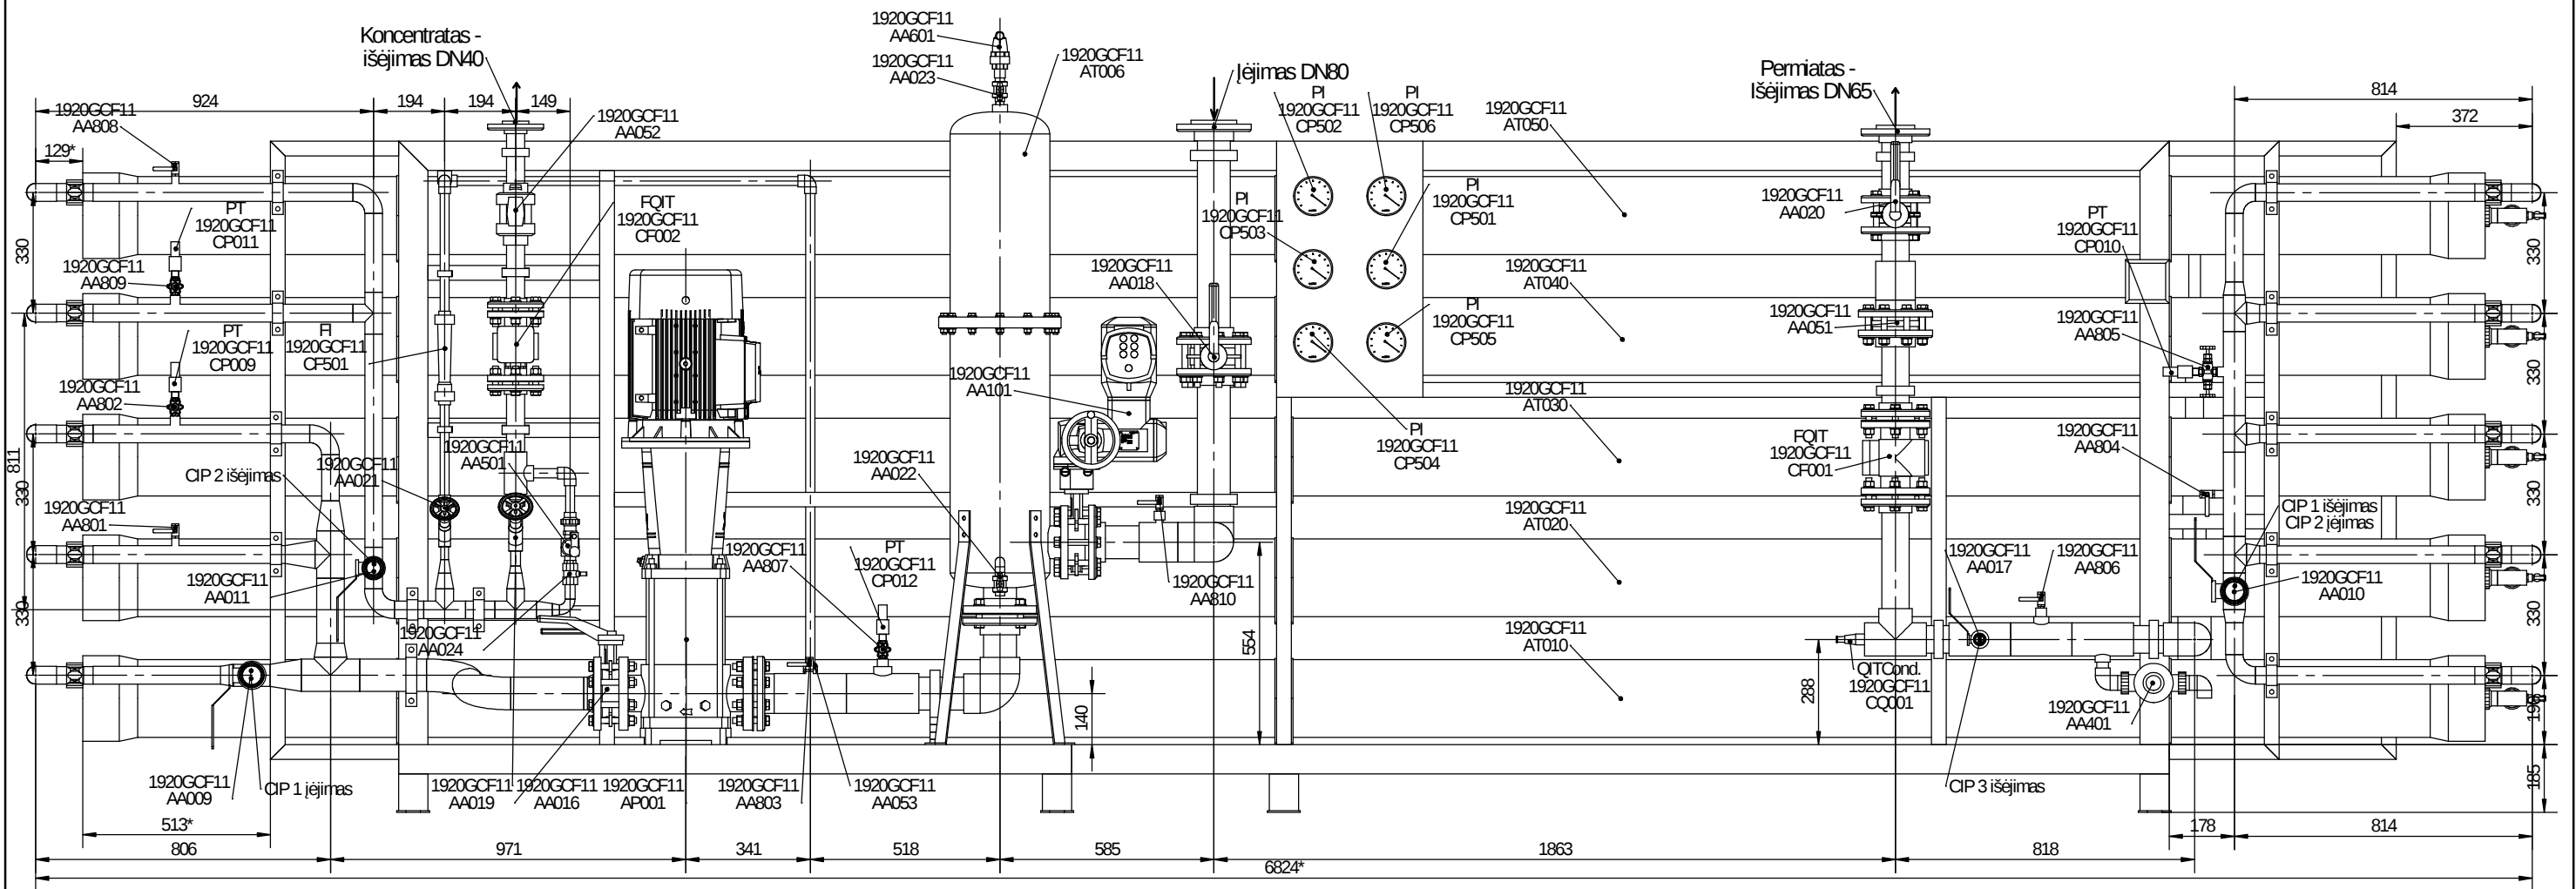


M1:17

Atestato Nr.	ARIONEX water treatment				PROJEKTAS			AB “Vilniaus šilumos tinklai”	
6564					OBJEKTAS				
	POZICIJA	VARDAS PAVARDĖ	PARAŠAS	DATA	PAVADINIMAS			LAI DA	
	PV			2018.04.15				Atvirkštinės osmozės įrenginys 1920GCF11	
	PVA	.		2018.04.15	DOKUMENTO INDEKSAS				
STADIJA								LT1181-TDP-TCH-11.2	
TDP	KLIENTAS				AB “Vilniaus šilumos tinklai”				


Vaizdas iš kairės

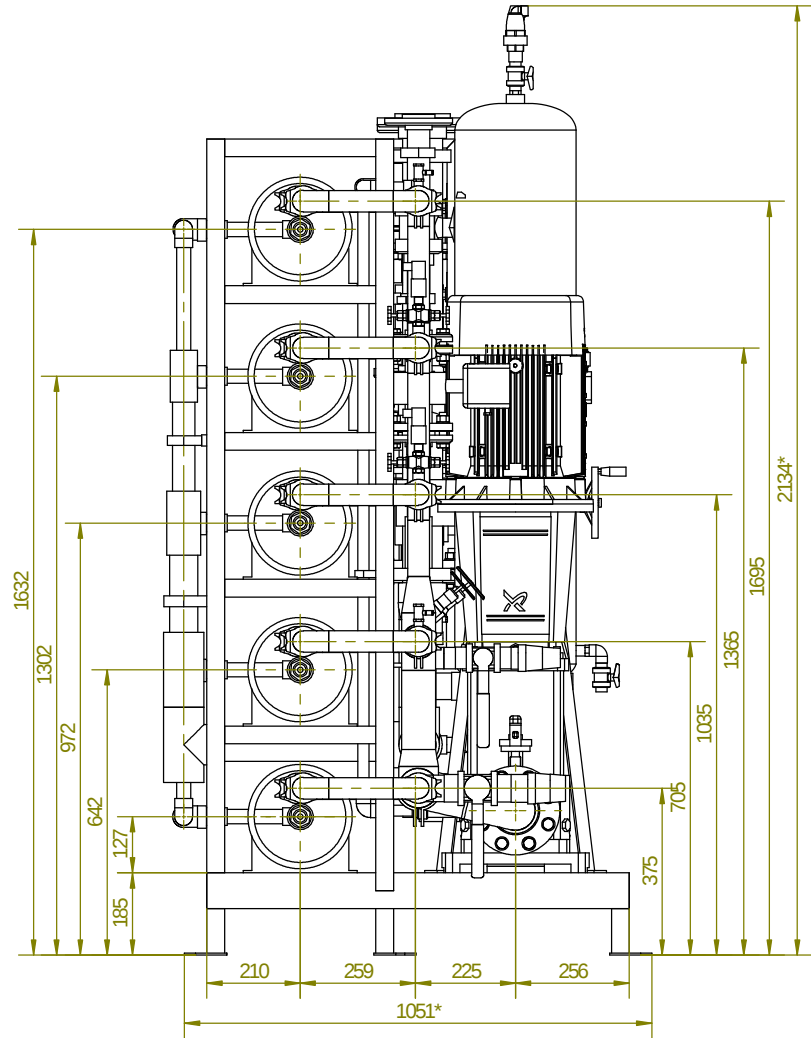

Vaizdas iš dešinės

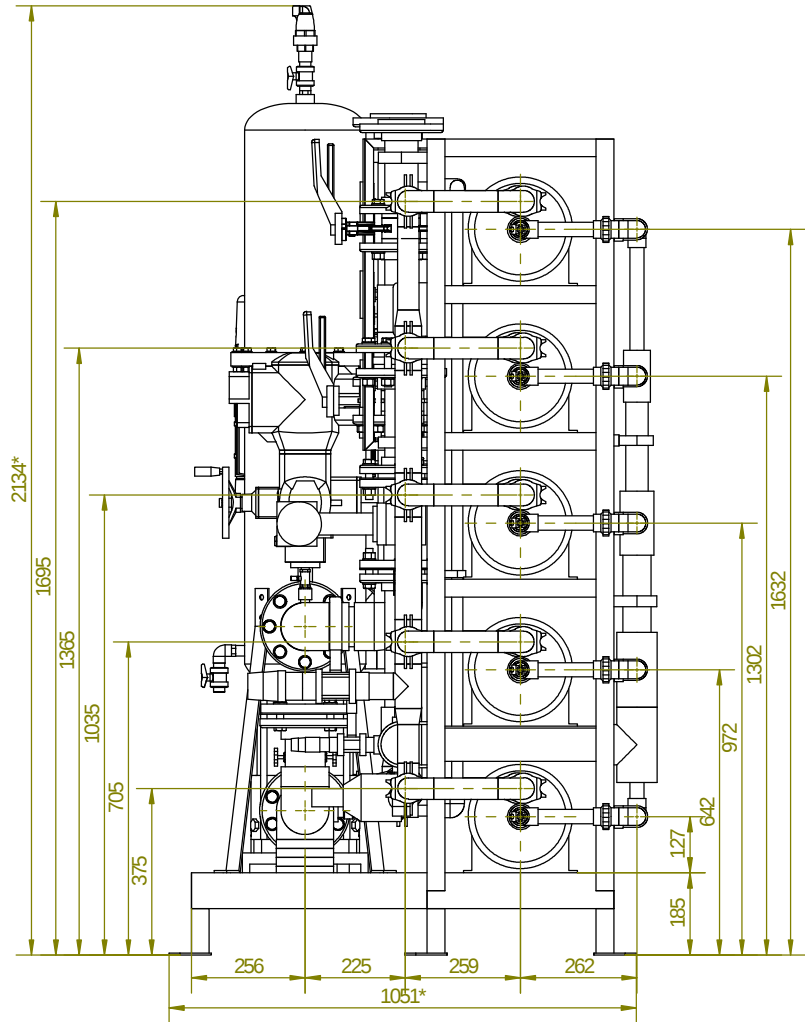

Vaizdas iš viršaus

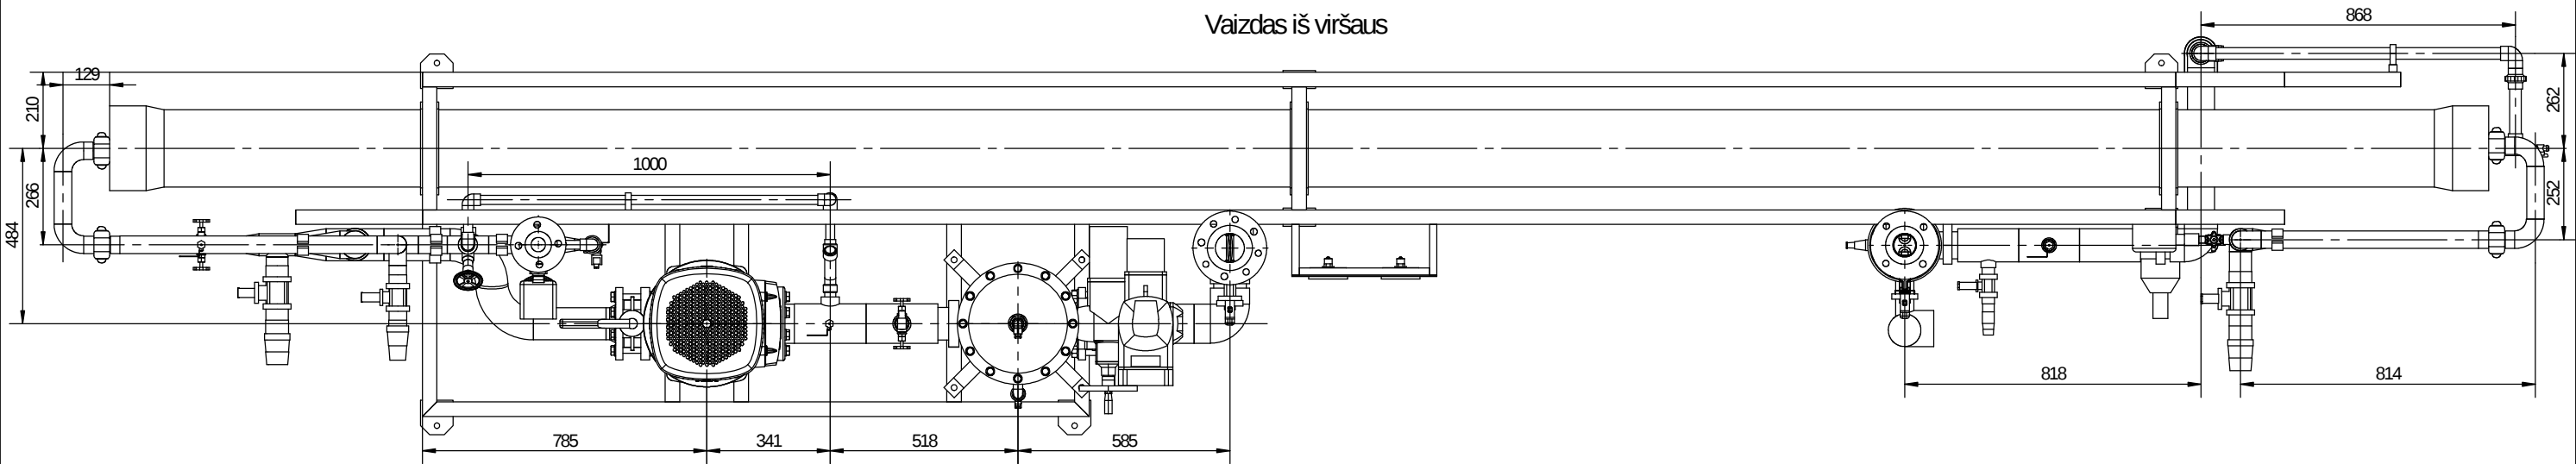

ARIONEX water treatment


PAVADINIMAS
Atvirkštinės osmozės įrenginys 1920GCF11

LAIDA
2

KLIENTAS
AB "Vilniaus šilumos tinklai"

DOKUMENTO INDEKSAS
LT1181-TDP-TCH-11.2

LAPAS
2
LAPŲ
3

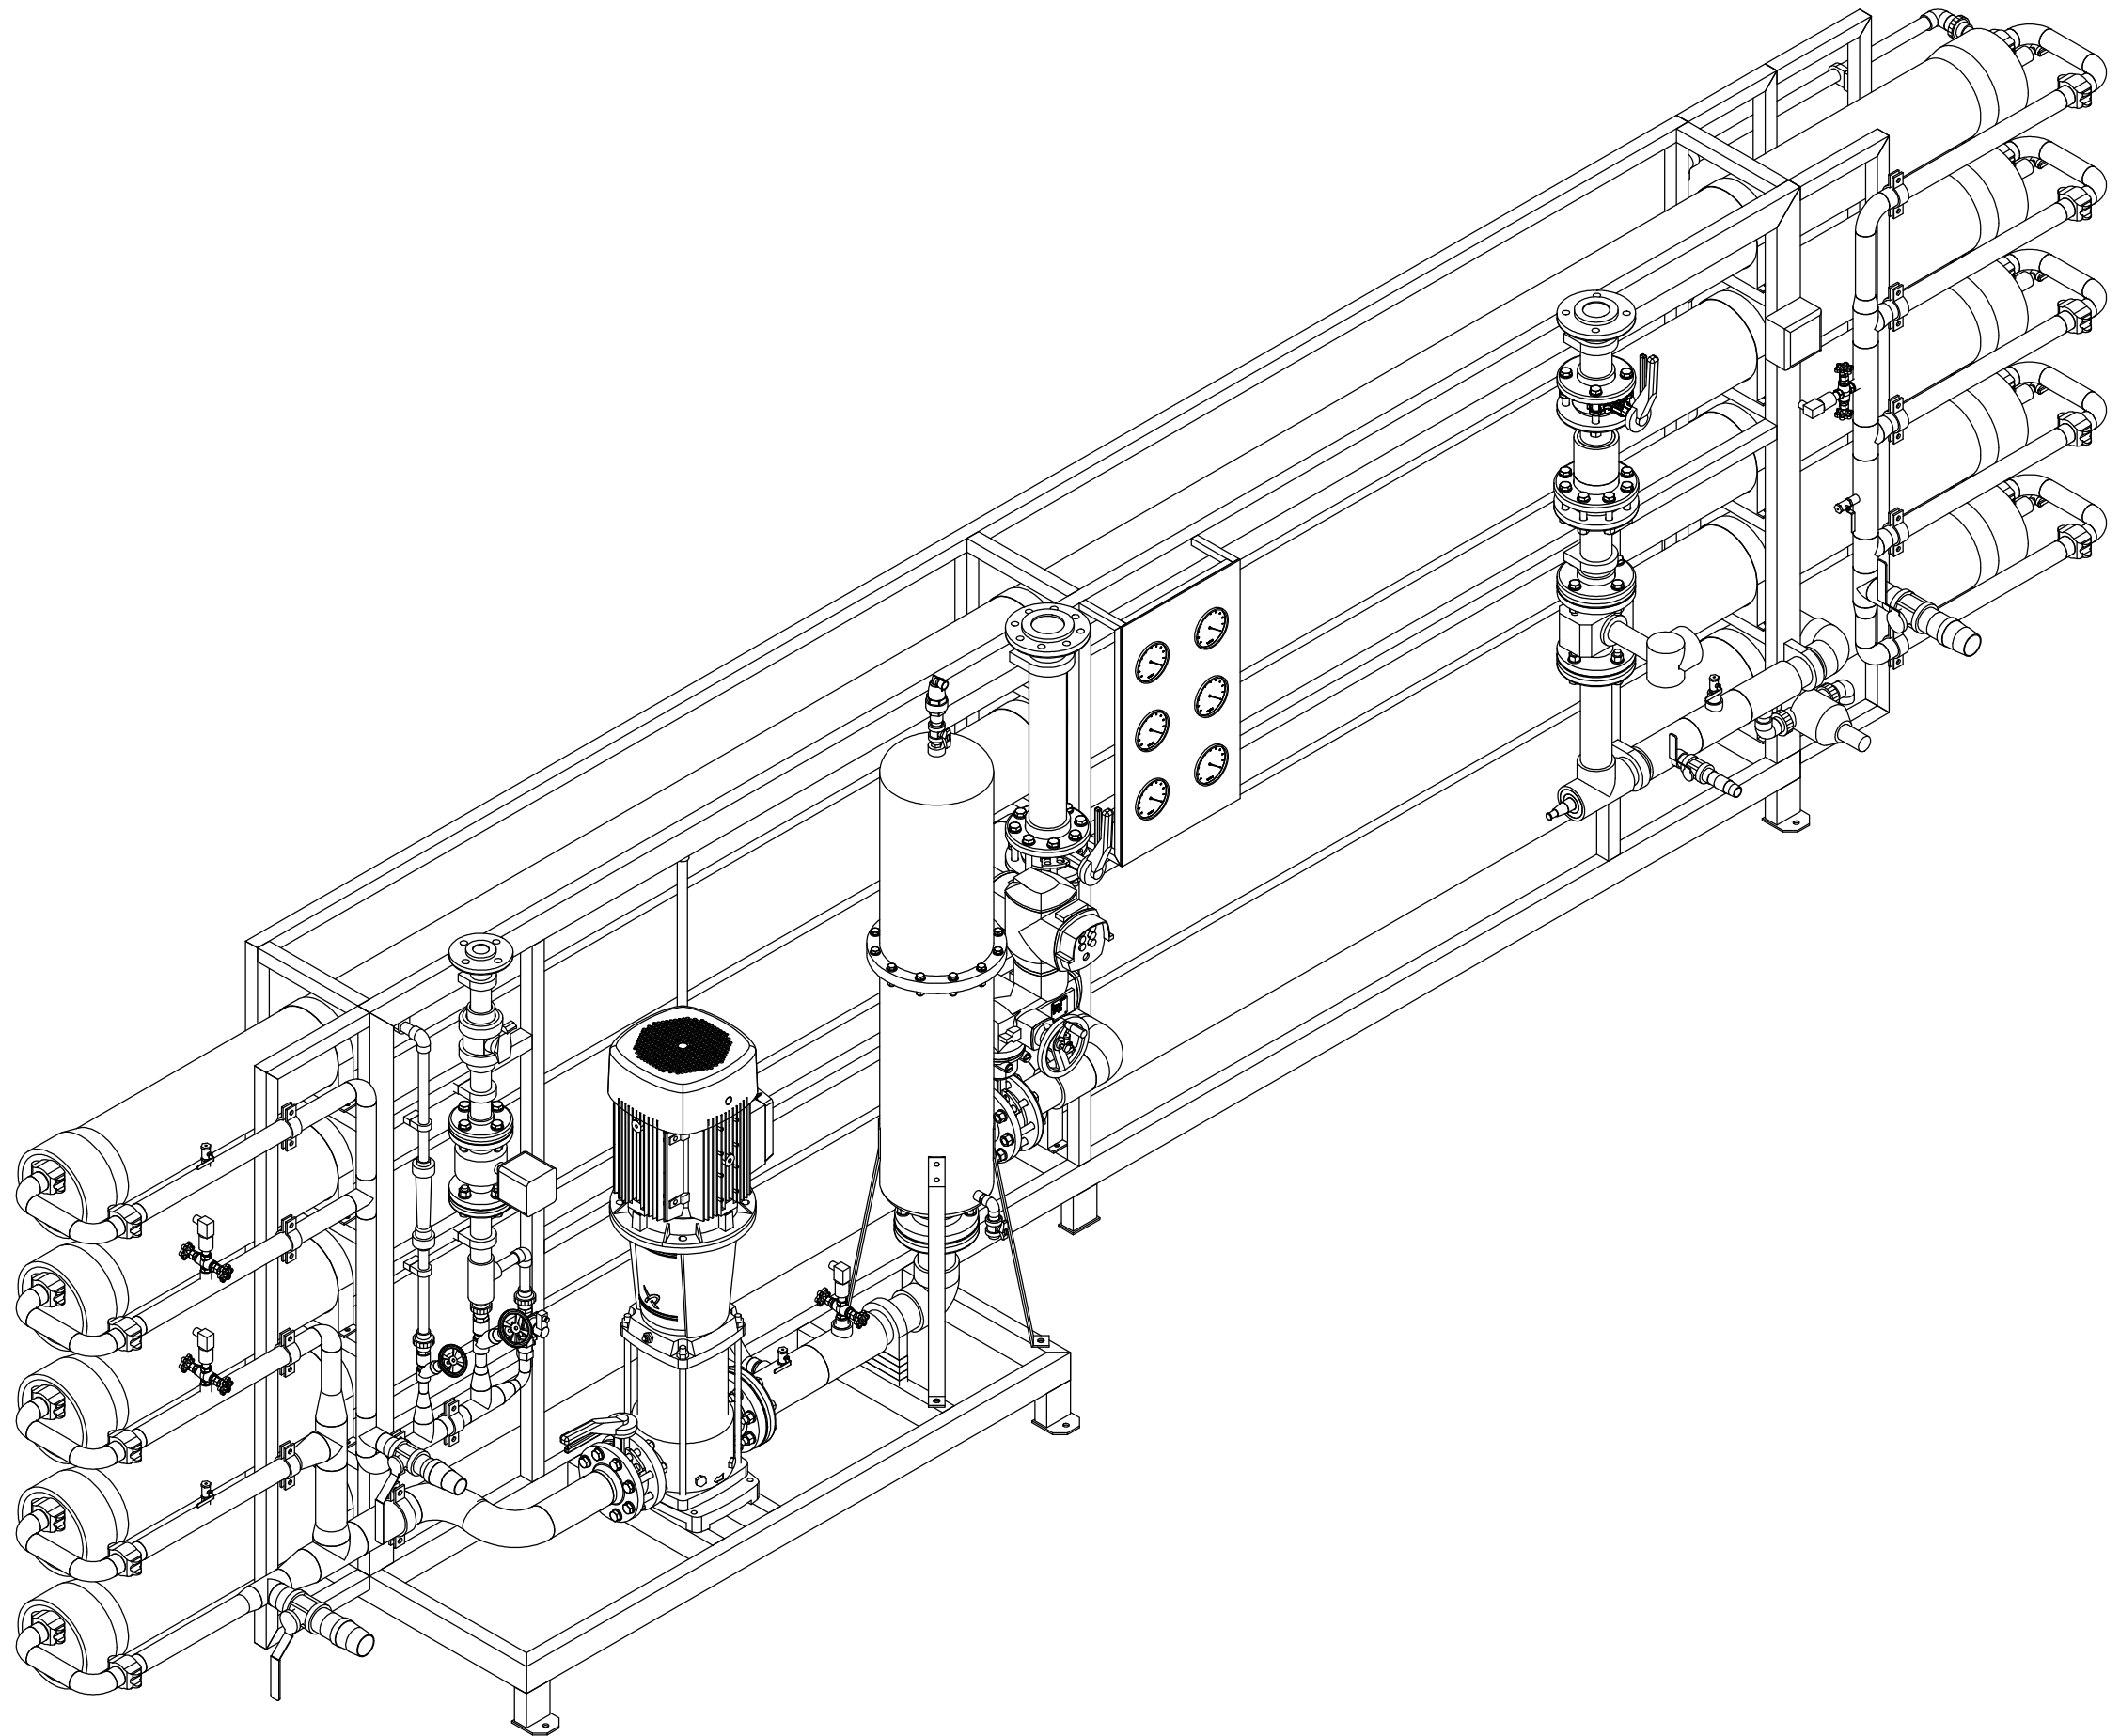

ARIONEX water treatment	PAVDINIMAS		LAIDA	
	Atvirkštinės osmozės įrenginys 1920GCF11		2	
KLIENTAS	DOKUMENTO INDEKSAS		LAPAS	LAPŲ
	AB “Vilniaus šilumos tinklai”		3	3
		LT1181-TDP-TCH-11.2		