1 T21-T26

1 : 250

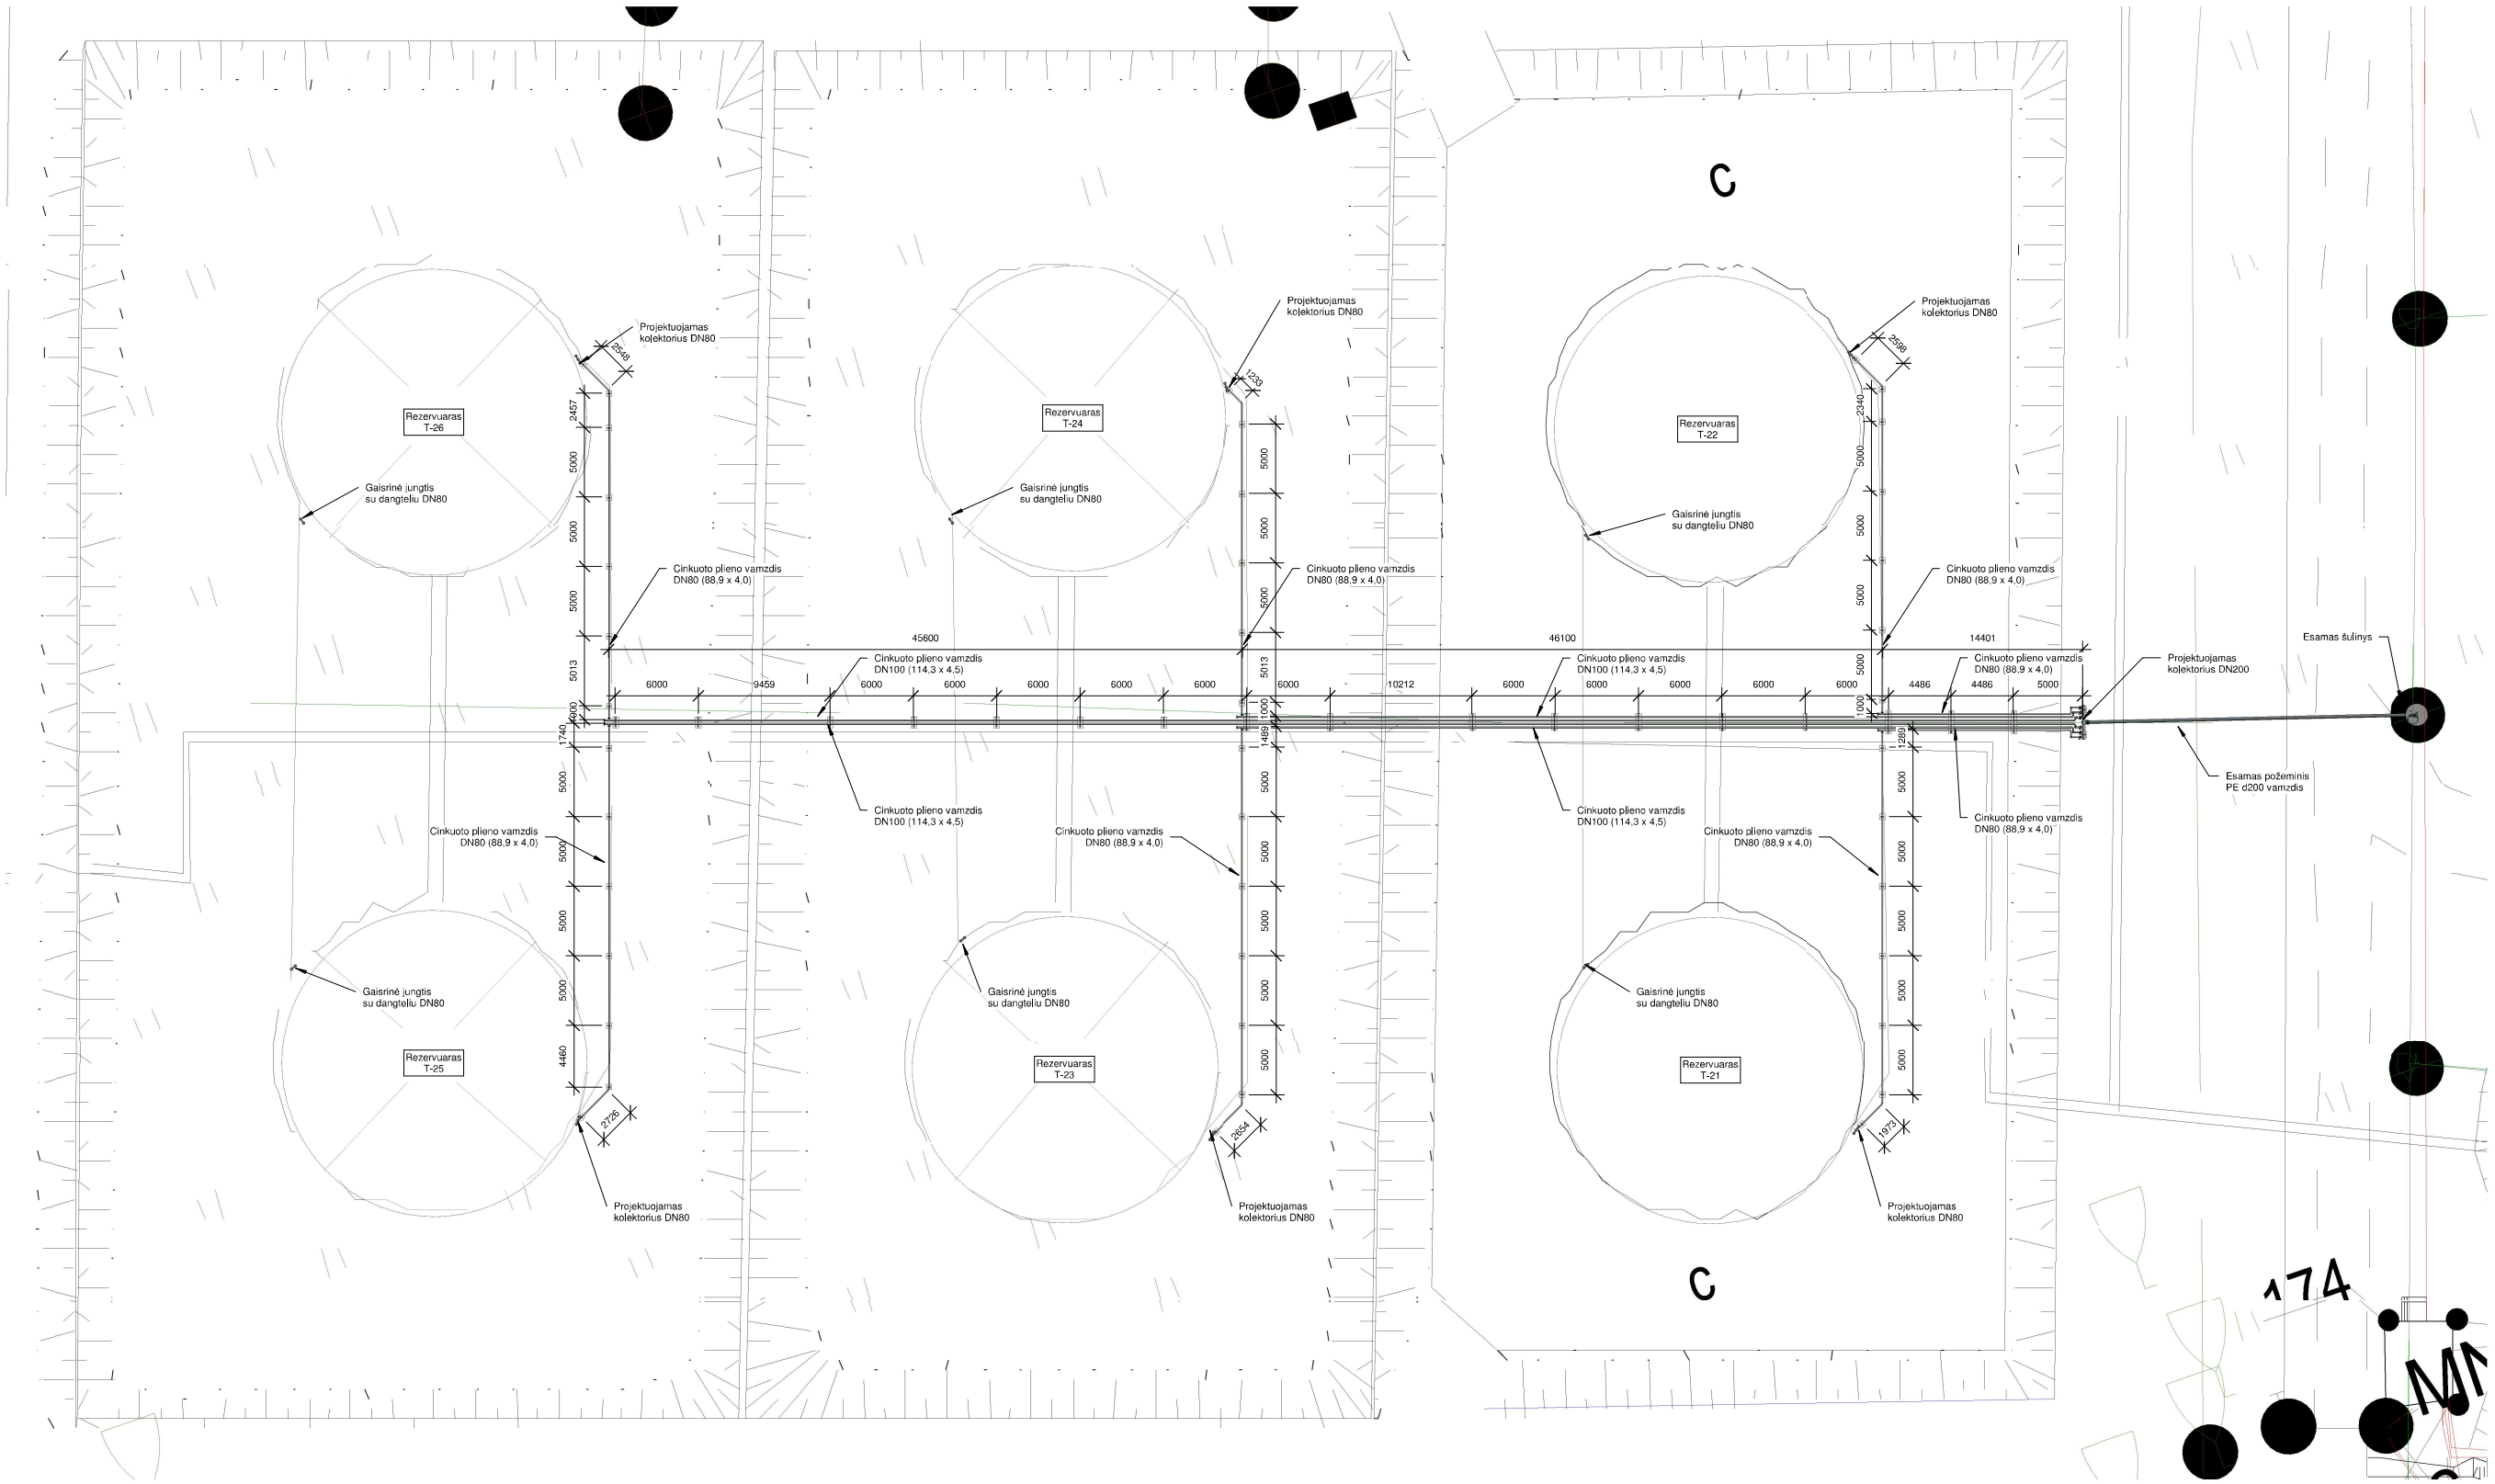

0	09/25/21	STATYBAI	
LAIDA	BŪLEDINIO DATA	LAIDOS STATUSAS, KEITINIO PRIEŽASTIS (JEI TAIKOMA)	

KVAL. PATV. DOK. NR.

Projektuotojas: TEC Industry

33902	PV	VAIDAS LAUKAITIS
36717	PDV	VACLOVAS KYGUOLIS

STATINIO PROJEKTO PAVADINIMAS
SUBAČIAUS NAFTOS TERMINALO (SNT) INŽINERINIŲ STATINIŲ REKONSTRAVIMO PROJEKTAS, KUNČIŲ K. 10, SUBAČIAUS SEN., KUPIŠKIO R. SAV

STATINIO NUMERIS IR PAVADINIMAS, DOKUMENTO PAVADINIMAS
T21+T26 REZERVUARŲ GRUPĖS AUŠINIMO SKIRSTOMIEJI VAMZDYNAI

LAIDA

KALBA: lt

STATYTOJAS IR (ARBA) UŽSAKOVAS: **AB "KLAIPĖDOS NAFTA"**

DOKUMENTO ŽYMUO: **21037S1EA-XX-TDP-VN-**

LAPAS	LAPŲ
1	1