


T27-T30

1

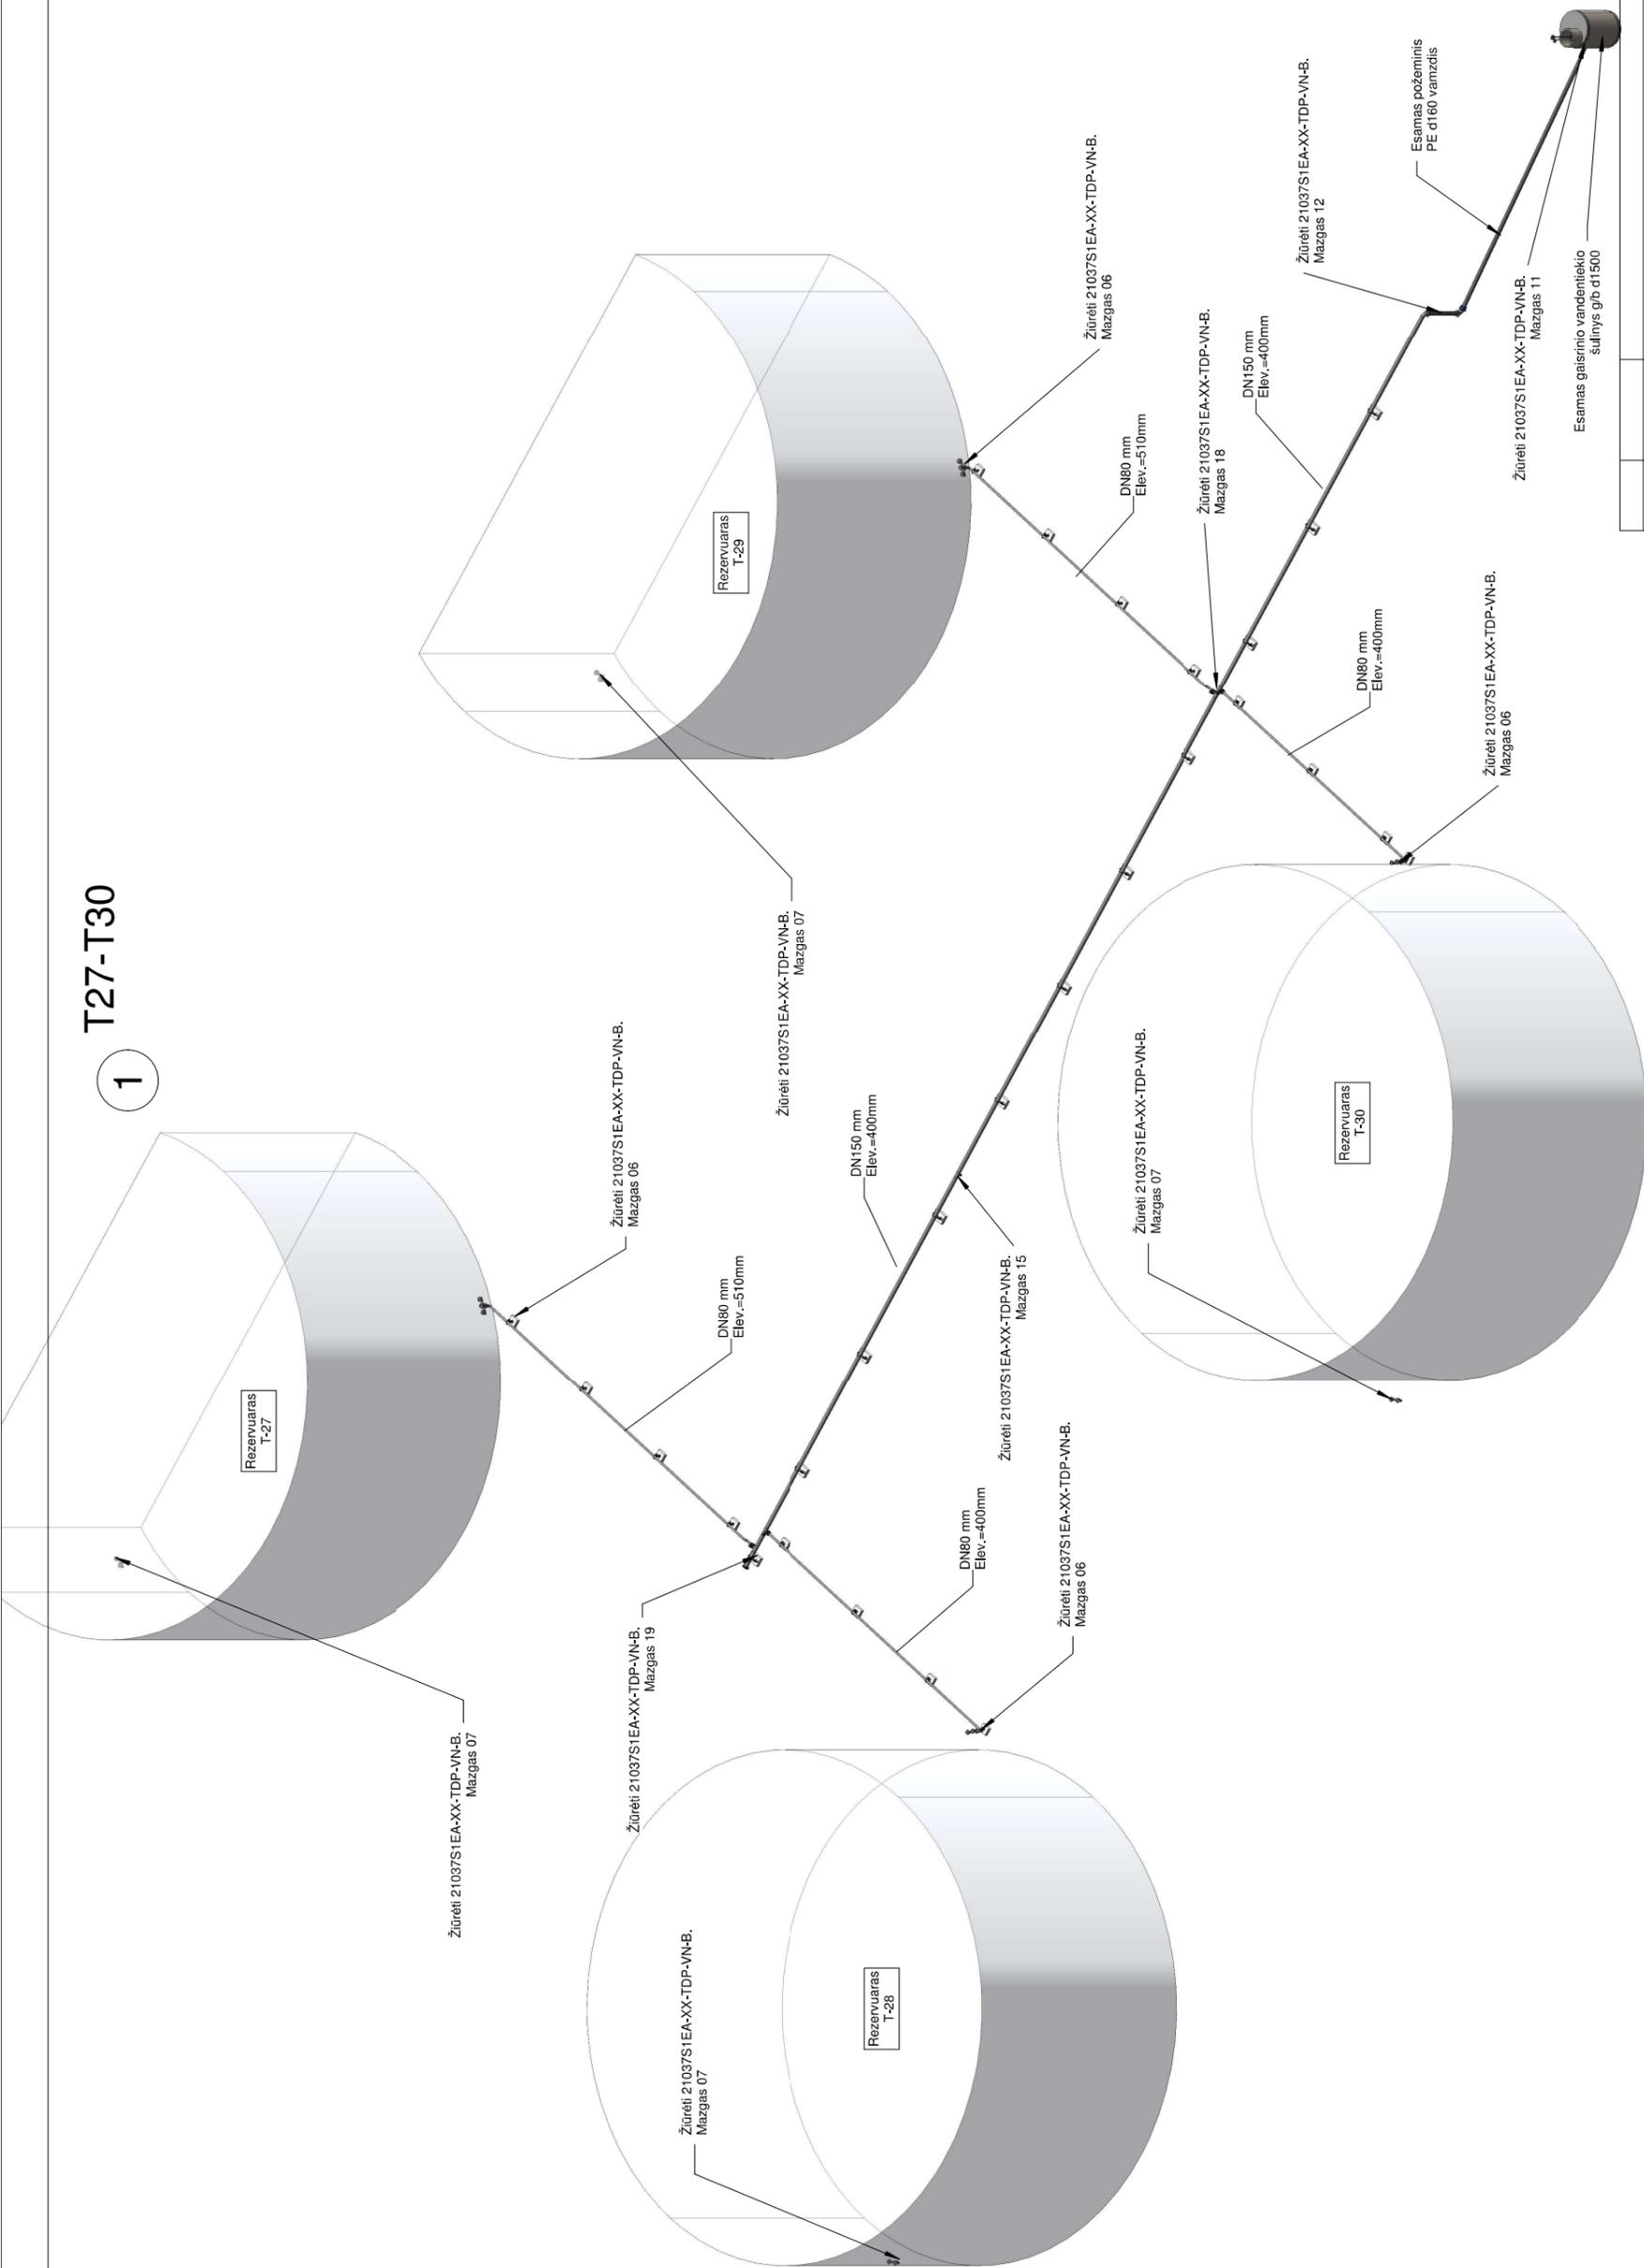

0	09/26/21	STATYBAI	STATYBOS STATUSAS, KETIMO PRIEŽASTIS (JEI TAČIA)
LAPDA	ĮŠEIMO DATA	LAPOS STATUSAS, KETIMO PRIEŽASTIS (JEI TAČIA)	
KVAL. PATV. DOK. NR.	Projektaujamas:	STATYBOS PROJEKTO PAVADINIMAS SUBAČIAUS NAFTOS TERMINALO (SNT) INŽINERINIŲ STATINIŲ REKONSTRAVIMO PROJEKTAS, KUNČIŲ K. 10, SUBAČIAUS SEN., KUPIŠKIO R. SAV.	
33902	PV	VAIDAS LAUKAITIS	STATYBOS NUMERIS IR PAVADINIMAS, DOKUMENTO PAVADINIMAS
36717	PDV	VACLOVAS KYGUOLIS	T27-T30 REZERVUARIŲ AUSAJIMO SKIRSTOMŲJŲ VAMZDINIŲ 3D VAZDAS
KALBA	STATYTOJAS IR (ARBA) UŽSAKOVAS	AB "KLAIPEDOS NAFTA"	DOKUMENTO ŽANRAS
lt			LAPAS LAPŲ
			21037S1EA-XX-TDP-VN-1