


VAMZDYNŲ ATRAMŲ PLANAS
M 1:250

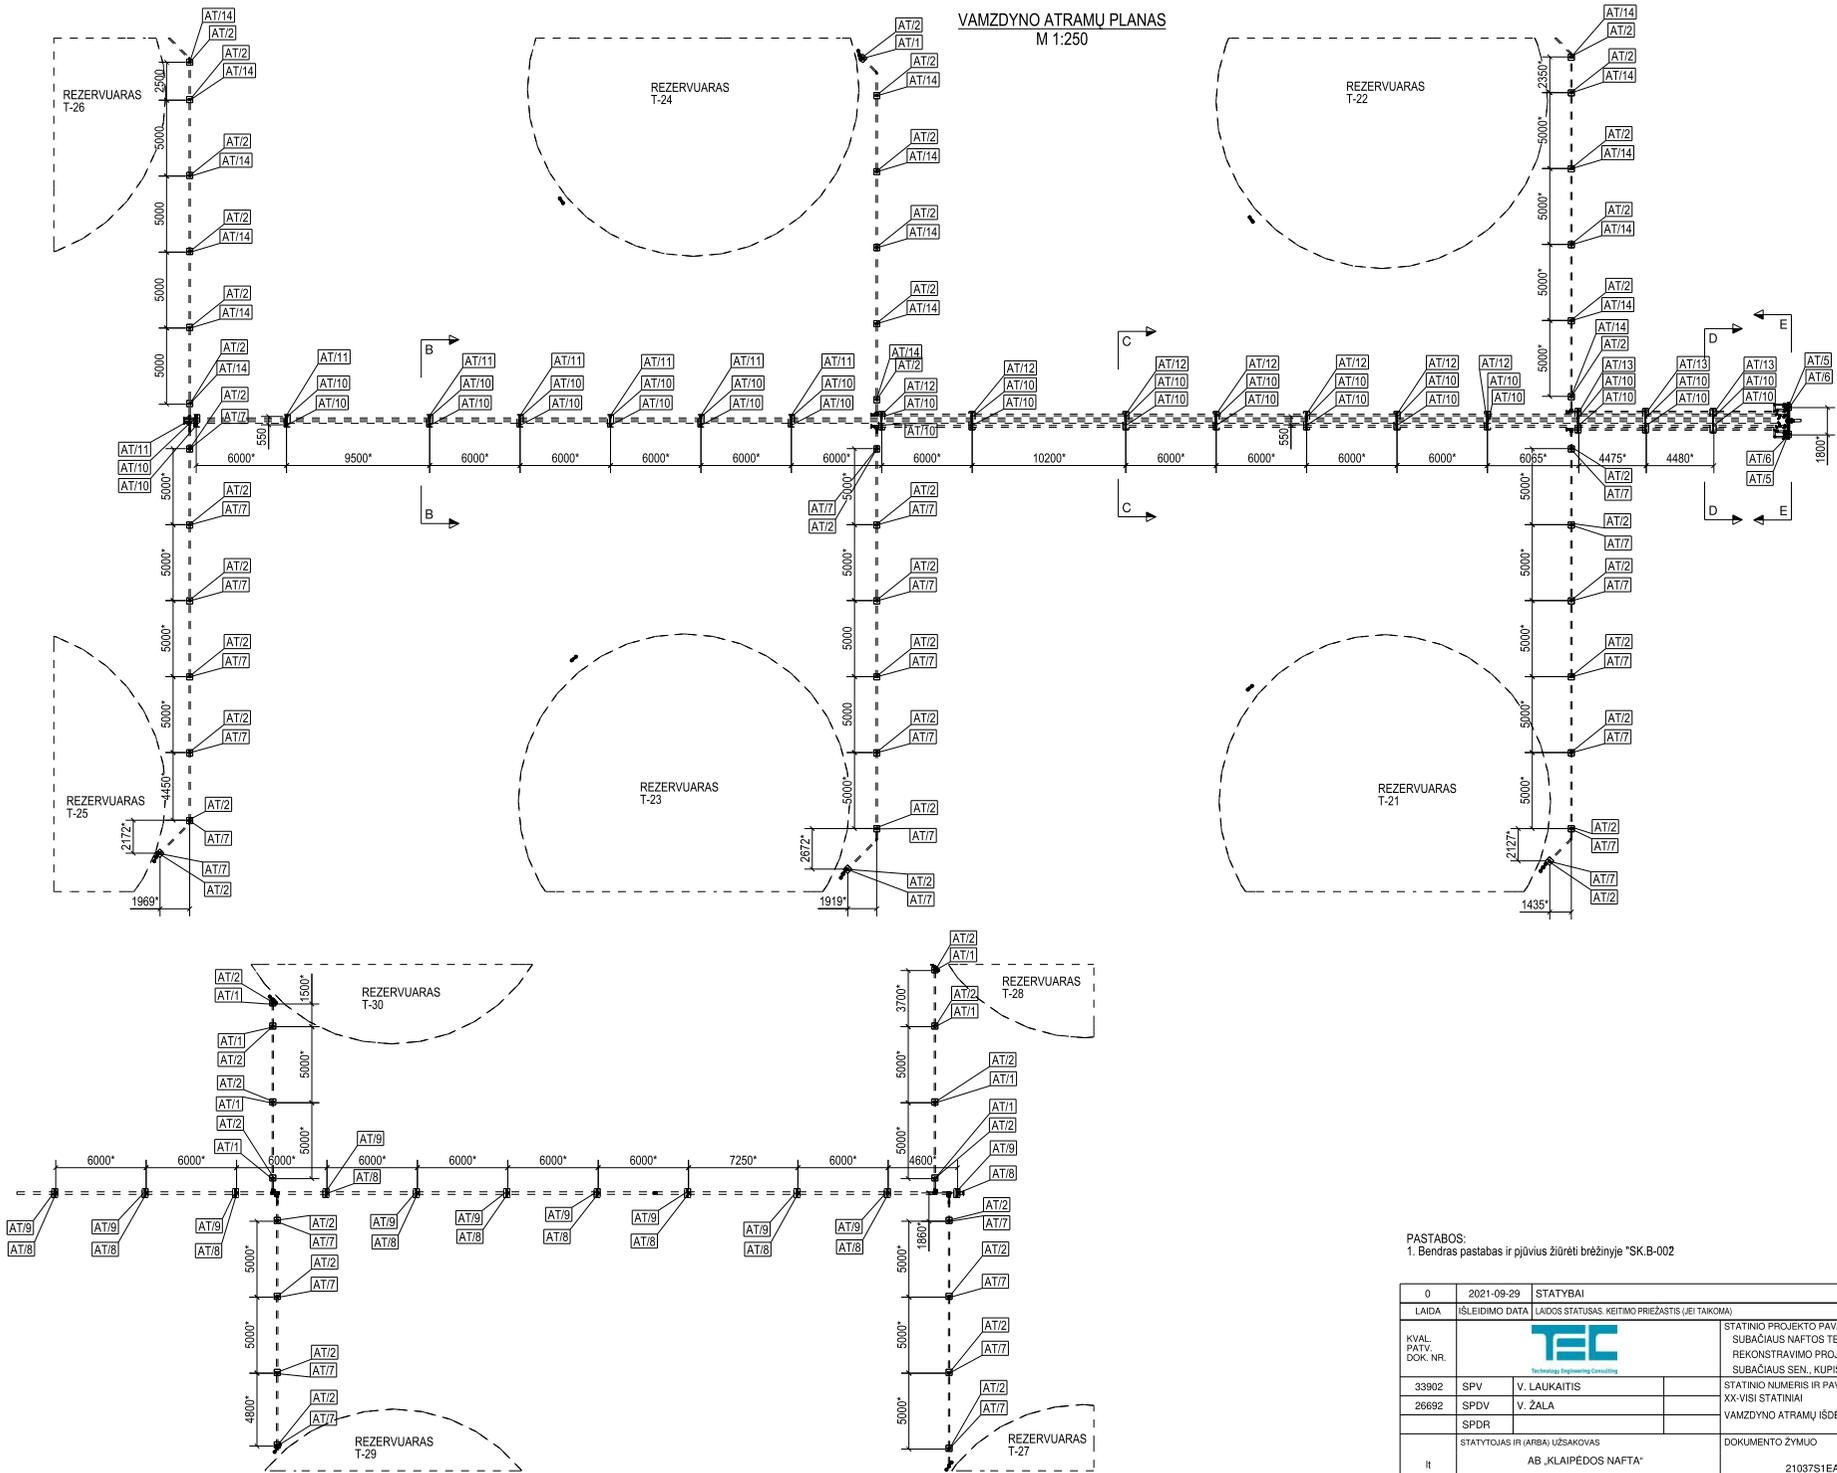

PASTABOS:
1. Bendras pastabas ir pjūvius žiūrėti brėžinyje "SK.B-002"

0	2021-09-29	STATYBAI		
LAIDA	ISLEIDIMO DATA	LAIDOS STATUSAS	KEITIMO PRIEŽASTIS (JEI TAIKOMA)	
KVAL. PATV. DOK. NR.			STATINIO PROJEKTO PAVADINIMAS SUBAČIAUS NAFTOS TERMINALO (SNT) INŽINERINŲ STATINIŲ REKONSTRAVIMO PROJEKTAS, KUNČIŲ K. 10. SUBAČIAUS SEN., KUPIŠKIO R. SAV.	
33902	SPV	V. LAUKAITIS	STATINIO NUMERIS IR PAVADINIMAS, DOKUMENTO PAVADINIMAS	LAIDA
26692	SPDV	V. ŽALA	XX-VISI STATINIAI	0
	SPDR		VAMZDYNŲ ATRAMŲ IŠDĖSTYMO PLANAS T21-T30	
II	STATYTŲJAS IR (ARBA) UŽSAKOVAS	DOKUMENTO ŽYMUO		LAPAS LAPŲ
	AB „KLAIPĖDOS NAFTA“	21037S1EA-XX-TDP-SK.B-004		1 1