
Statytojas / Užsakovas	AB Vilniaus šilumos tinklai
Statinio adresas	Savanorių pr., Vaduvos g., Titnago g., Ūmėdžių g., Vilnius
Statinio naudojimo paskirtis	Inžineriniai statiniai; Inžineriniai tinklai
Statinio pavadinimas (tipas)	Šilumos tinklai
Statybos rūšis	Rekonstravimas
Statinio kategorija	Neypatingasis
Statinio projekto etapas	Techninis projektas
Projekto Nr.	ME202314-TP
Bylos žymuo	SP
Bylos laida	0
Bylos išleidimo data	2023-11

**Šilumos tiekimo tinklų nuo ŠK 92936 iki ŠK 92329-10
(Savanorių pr., Titnago g., Ūmėdžių g.) Vilniuje
rekonstravimo projektas**

SKLYPO SUTVARKYMO (SKLYPO PLANO) DALIS

Pareigos	Vardas, pavardė	Atestato Nr.	Parašas
Direktorius			
Projekto vadovas			
Projekto dalies vadovas			

Kaunas, 2023

TURINYS

PROJEKTO DOKUMENTŲ SUDĖTIES ŽINIARAŠTIS	4
SKLYPO SUTVARKYMO (SKLYPO PLANO) DALIES (SP) BYLOS (SEGTUVO) DOKUMENTŲ SUDĖTIES ŽINIARAŠTIS	5
AIŠKINAMASIS RAŠTAS	6
1 PAGRINDINIAI NORMATYVINIAI DOKUMENTAI	6
2 NAUDOJAMOS PROGRAMINĖS ĮRANGOS SĄRAŠAS	7
3 BENDRIEJI DUOMENYS	8
4 PAŽINTINIAI DUOMENYS APIE ŽEMĖS SKLYPĄ.....	9
5 SKLYPO PARUOŠIMAS STATYBAI.....	11
6 MOTYVAI, PAGRINDŽIANTYS PROJEKTINIUS SPRENDINIUS. PROJEKTINIAI SPRENDINIAI.....	12
7 PROJEKTINIŲ SPRENDINIŲ POVEIKIS APLINKAI.....	13
7.1 ATLIEKOS	13
7.2 ORAS	14
7.3 DIRVOŽEMIS	14
7.4 ŽEMĖS GELMĖS	14
7.5 BIOLOGINĖ ĮVAIROVĖ	14
7.6 KRAŠTOVAIZDIS	15
7.7 EKSTREMALIOS SITUACIJOS (AVARIJOS)	17
7.8 BAIGIAMIEJI DARBAI	17
TECHNINĖS SPECIFIKACIJOS	18
8 BŪTINOS PROJEKTO SPRENDINIŲ ĮGYVENDINIMO SĄLYGOS	18
9 REIKALAVIMAI TAIKOMI STATYBOS DARBAMS	21
9.1 TECHNINIAI REIKALAVIMAI ŽEMĖS DARBAMS	22
9.1.1 GRUNTO IŠKASIMAS.....	23
9.1.2 PAGRINDO PARUOŠIMAS IR VAMZDYNŲ UŽPYLIMAS SMĖLIU	23
9.1.3 TRANŠĖJOS UŽPYLIMAS	23
9.1.4 ŽEMĖS SANKASA	24
9.2 TECHNINIAI REIKALAVIMAI STATYBOS PRODUKTAMS	25
9.2.1 NESURIŠTŲ MINERALINIŲ MEDŽIAGŲ PAGRINDO SLUOKSNIAI.....	25
9.2.2 APSAUGINIS ŠALČIUI ATSPARUS PAGRINDO SLUOKSNIS	25
9.2.3 SKALDOS PAGRINDO SLUOKSNIS	26
9.2.4 PASLUOKSNIS	26
9.2.5 BETONINIŲ TRINKELIŲ DANGA	26
9.2.6 GATVĖS IR TAKŲ BORTAI.....	27
9.2.7 ASFALTO DANGOS ATSTATYMAS	27

9.2.8	VEJOS ĮRENGIMAS.....	29
9.3	NURODYMAI SKLYPO, TERITORIJOS NAUDOJIMUI	30
	SĄNAUDŲ KIEKIŲ ŽINIARAŠTIS.....	32
	GRAFINIAI DOKUMENTAI	34
	PRIEDAI	54

PROJEKTO DOKUMENTŲ SUDĖTIES ŽINIARAŠTIS

Eil. Nr.	Dokumento žymuo	Laida	Pavadinimas	Pastabos
1.	ME202314-TP-BD	0	Bendroji dalis	
2.	ME202314-TP-SP	0	Sklypo sutvarkymo (sklypo plano) dalis	
3.	ME202314-TP-SK	0	Konstrukcijų dalis	
4.	ME202314-TP-ER	0	Elektroninių ryšių – telekomunikacijų dalis	
5.	ME202314-TP-ŠT	0	Šilumos gamybos ir tiekimo dalis	
6.	ME202314-TP-SO	0	Pasirengimo statybai ir statybos darbų organizavimo dalis	
7.	ME202314-TP-KS	0	Statybos skaičiuojamosios kainos nustatymo dalis	

0	2023-11	Statybos leidimui, konkursui			
Laida	Data	Laidos statusas, keitimų priežastis (jei taikoma)			
Kval. patv. dok. Nr.			Statinio projekto pavadinimas: Šilumos tiekimo tinklų nuo ŠK 92936 iki ŠK 92329-10 (Savanorių pr., Titnago g., Ūmedžių g.) Vilniuje rekonstravimo projektas		
	PV		Statinys: Šilumos tiekimo tinklai		
	PDV				
			Dokumento pavadinimas: Bylos dokumentų sudėties žiniaraštis		Laida
					0
LT	Statytojas/ Užsakovas: AB Vilniaus šilumos tinklai		Dokumento žymuo: ME202314-TP-SP.BSŽ		Lapas 1
					Lapų 2

**SKLYPO SUTVARKYMO (SKLYPO PLANO) DALIES (SP) BYLOS (SEGTUVO) DOKUMENTŲ
SUDĖTIES ŽINIARAŠTIS**

Dokumento žymuo	Lapų sk.	Laida	Dokumento pavadinimas	Lapo (-ų) Nr.	Pastabos
Tekstinių dokumentų žiniaraštis					
ME202314-TP-SP.BSŽ	2	0	Bylos dokumentų sudėties žiniaraštis	4-5	
ME202314-TP-SP.AR	12	0	Aiškinamasis raštas	6-17	
ME202314-TP-SP.TS	14	0	Techninės specifikacijos	18-31	
ME202314-TP-SP.SKŽ	2	0	Sąnaudų kiekių žiniaraštis	32-33	
Grafinių dokumentų žiniaraštis					
ME202314-TP-SP.VS	2	0	Vietovės schema	35-36	
ME202314-TP-SP.Br-01	8	0	Sklypo planas M 1:500 (Suvestinis inžinerinių tinklų planas)	37-44	
ME202314-TP-SP.Br-02	9	0	Sklypo sutvarkymo (dangų atstatymo) planas M 1:500	45-53	
Priedai					
Techninė užduotis	16	-	Techninė užduotis	55-70	
Projektavimo sąlygos	5	-	Projektavimo sąlygos Nr.23132	71-75	

DOKUMENTO ŽYMUO:	LAPAS	LAPŲ	LAIDA
ME202314-TP-SP.BSŽ	2	2	0

AIŠKINAMASIS RAŠTAS

1 PAGRINDINIAI NORMATYVINIAI DOKUMENTAI

Projektas parengtas vadovaujantis Statytojo pateikta Šilumos tiekimo tinklų nuo ŠK 92936 iki ŠK 92329-10 (Savanorių pr., Titnago g., Ūmėdžių g.) Vilniuje rekonstravimo projektas, technine užduotimi, Statytojo 2023 m. balandžio mėn. 14 dieną išduotomis projektavimo sąlygomis Nr. 23132, žemės teritorijos statybinių tyrinėjimų (inžineriniai topografiniai) dokumentai ir žemiau nurodytais pagrindiniais normatyviniais dokumentais (jų aktualia redakcija):

Eil. Nr.	Dokumento žymuo	Pavadinimas
1.		LR Statybos įstatymas
2.		LR Specialiųjų žemės naudojimo sąlygų įstatymas
3.	STR 1.05.01:2017	Statybą leidžiantys dokumentai. Statybos užbaigimas. Statybos sustabdymas. Savavališkos statybos padarinių šalinimas. Statybos pagal neteisėtai išduotą statybą leidžiantį dokumentą padarinių šalinimas
4.	STR 1.01.03:2017	Statinių klasifikavimas
5.	STR 1.04.04:2017	Statinio projektavimas, projekto ekspertizė
6.	STR 1.06.01:2016	Statybos darbai. Statinio statybos priežiūra
7.	STR 2.01.01(1):2005	Esminiai statinio reikalavimai. Mechaninis atsparumas ir pastovumas
8.	STR 2.01.01(3):1999	Esminiai statinio reikalavimai. Higiena, sveikata, aplinkos apsauga
9.	STR 2.01.01(4):2008	Esminiai statinio reikalavimai. Naudojimo sauga.
10.	STR 1.01.08:2002	Statinio statybos rūšys
11.	STR 2.06.04:2014	Gatvės ir vietinės reikšmės keliai. Bendrieji reikalavimai.
12.	STR 1.01.04:2015	Statybos produktų, neturinčių darniųjų techninių specifikacijų, eksploatacinių savybių pastovumo vertinimas, tikrinimas ir deklaravimas. Bandymų laboratorijų ir sertifikavimo įstaigų paskyrimas. Nacionaliniai techniniai įvertinimai ir techninio vertinimo įstaigų paskyrimas ir paskelbimas
13.	KPT SDK 19	Automobilių kelių standartizuotų dangų konstrukcijų projektavimo taisyklės.
14.	TRA SBR 19	Automobilių kelių nesurištųjų mišinių ir gruntų, naudojamų sluoksniams be rišiklių, techninių reikalavimų aprašas
15.	TRA ASFALTAS 08	Automobilių kelių asfalto mišinių techninių reikalavimų aprašas

0	2023-11	Statybos leidimui, konkursui			
Laida	Data	Laidos statusas, keitimų priežastis (jei taikoma)			
Kval. patv. dok. Nr.			Statinio projekto pavadinimas: Šilumos tiekimo tinklų nuo ŠK 92936 iki ŠK 92329-10 (Savanorių pr., Titnago g., Ūmėdžių g.) Vilniuje rekonstravimo projektas		
	PV		Statinys: Šilumos tiekimo tinklai		
	PDV				
			Dokumento pavadinimas: Aiškinamasis raštas		Laida
					0
LT	Statytojas/ Užsakovas: AB Vilniaus šilumos tinklai		Dokumento žymuo: ME202314-TP-SP.AR		Lapas 1
					Lapų 12

Eil. Nr.	Dokumento žymuo	Pavadinimas
16.	TRA BITUMAS 08/14	Automobilių kelių bitumų ir polimerais modifikuotų bitumų techninių reikalavimų aprašas.
17.	TRA BE 08/15	Automobilių kelių bituminių emulsijų techninių reikalavimų aprašas
18.	JT SBR 19	Automobilių kelių dangos konstrukcijos sluoksnių be rišiklių įrengimo taisyklės.
19.	JT ASFALTAS 08	Automobilių kelių dangos konstrukcijos asfalto sluoksnių įrengimo taisyklės
20.	JT TRINKELĖS 14	Automobilių kelių dangos konstrukcijos iš trinkelų ir plokščių įrengimo taisyklės
21.	MN TRINKELĖS 14	Automobilių kelių dangos konstrukcijos iš trinkelų ir plokščių įrengimo metodiniai nurodymai
22.	TRA TRINKELĖS 14	Automobilių kelių dangos konstrukcijos iš trinkelų, plokščių ir kitų medžiagų techninių reikalavimų aprašas
23.	LR aplinkos ministro 1999 m. liepos 14 d. įsakymu Nr. 217	Atliekų tvarkymo taisyklės
24.	LR aplinkos ministro 2006 m. gruodžio 29 d. įsakymu Nr. D1-637	Statybinių atliekų tvarkymo taisyklės
25.	LR aplinkos ministro 2010 m. kovo 15 d. Nr. D1-193	Želdinių apsaugos, vykdant statybos darbus, taisyklės
26.	LR aplinkos ministro 2008 m. sausio 31 d. įsakymu Nr. D1 87	Saugotinų medžių ir krūmų kirtimo, persodinimo ar kitokio pašalinimo šių darbų vykdymo ir leidimų šiems darbams išdavimo, medžių ir krūmų vertės atlyginimo tvarkos aprašas
27.	Lietuvos Respublikos Vyriausybės 2008 m. kovo 12 d. nutarimu Nr. 206	Kriterijų, pagal kuriuos medžiai ir krūmai, augantys ne miškų ūkio paskirties žemėje, priskiriami saugotiniams, sąrašas
28.	Lietuvos Respublikos aplinkos ministro 2008 m. sausio 18 d. įsakymu Nr. D1-45	Medžių ir krūmų priežiūros, vandens telkinių, esančių želdynuose, apsaugos, vejų ir gėlynų priežiūros taisyklės
29.	Lietuvos Respublikos aplinkos ministro 2007 m. gruodžio 29 d. įsakymu Nr. D1-717	Medžių ir krūmų veisimo, vejų ir gėlynų įrengimo taisyklės
30.	Lietuvos Respublikos aplinkos ministro 2007 m. gruodžio 16 d. įsakymu Nr. D1-983	Sodmenų kokybės reikalavimai
31.	LST 1516:2015	Statinio projektas. Bendrieji įforminimo reikalavimai
32.	LST 1569:2012	Statinio projektas. Lauko inžinerinių tinklų grafiniai ženklai
33.	ES Nr. 305/2011	Europos parlamento ir tarybos reglamentas
Pastaba: nustojus galioti nurodytiems normatyviniams dokumentams, automatiškai galioja juos keičiantys. Rangovas, įgyvendindamas projektą, turi vadovautis aukščiau paminėtais aktais, įstatymais, taisyklėmis. Visi aukščiau išvardinti ir kiti su projekto įgyvendinimu susiję teisės aktai turi būti taikomi kartu su jų galiojančiais pakeitimais ir papildymais.		

2 NAUDOJAMOS PROGRAMINĖS ĮRANGOS SĄRAŠAS

- Autodesk AutoCAD CIVIL 3D
- Microsoft Office Home & Business 2021
- Microsoft Windows 11

DOKUMENTO ŽYMUO:	LAPAS	LAPŲ	LAIDA
ME202314-TP-SP.AR	2	12	0

3 BENDRIEJI DUOMENYS

Statinio projekto pavadinimas:	Šilumos tiekimo tinklų nuo ŠK 92936 iki ŠK 92329-10 (Savanorių pr., Titnago g., Ūmėdžių g.) Vilniuje rekonstravimo projektas.
Statybos vieta:	Savanorių pr., Vaduvos g., Titnago g., Ūmėdžių g., Vilnius.
Statinio naudojimo paskirtis:	Inžineriniai statiniai; Inžineriniai tinklai: Šilumos tinklai.
Statinio kategorija:	Neypatingasis.
Statybos darbų rūšis:	Rekonstravimas.
Pagrindas projektavimui:	Projektavimo užduotis.
Statytojas / Užsakovas:	AB Vilniaus šilumos tinklai.
Projektuotojas:	
Statinio projekto vadovas:	

Projekto apimtyje numatoma rekonstruoti šilumos tiekimo tinklus nuo šiluminės kameros ŠK 92936 iki ŠK 92329-10 su atšakomis, Vilniuje.

Techninis projektas parengtas vadovaujantis Statytojo pateikta technine užduotimi, statinio kadastrinių matavimų ir teisinės registracijos Nekilnojamojo turto registro dokumentais, žemės teritorijos statybinių tyrinėjimų (inžineriniai topografiniai – geodeziniai tyrinėjimai) dokumentais, išduotomis projektavimo sąlygomis ir pagrindiniais normatyviniais dokumentais.

Techninė užduotis yra atviro konkurso priedas prie sutarties.

Projekto apimtyje numatomų rekonstruoti statinių unikalūs Nr.:

- 1399-7006-8016
- 4400-3043-5359
- 1099-8021-3026
- 1399-4018-3019
- 4400-0360-1409
- 4400-0795-1920
- 1399-9011-2015

Inžinerinius topografinius – geodezinius tyrinėjimus atliko , 2023 m. kovo mėn., aukščių sistema: LAS07, koordinacių sistema: LKS–94, kvalifikacijos pažymėjimo Nr. 1GKV-1781. Topografinių ir inžinerinių tinklų planų erdvinių duomenų teikimo derinti ir tvarkyti ataskaitos Nr. TIIS1-20230331-022438 ir TIIS1-20230412-024939.

Projekto sprendiniuose nėra numatomos keisti statinio pamatų konstrukcijos arba pamatų apkrovos, projekto sprendiniuose numatomas senų šilumos tiekimo tinklų vamzdynų pakeitimais naujais nesukelia jokių papildomo apkrovų poveikio ar apkrovų į pagrindą ar gretimoms statiniams ir aplinkai. Inžinerinius geologinius (geotechninius) tyrimus atliko , 2023 m. gegužės

DOKUMENTO ŽYMUO:	LAPAS	LAPŲ	LAIDA
ME202314-TP-SP.AR	3	12	0

mėn., leidimas tirti žemės gelmes Nr. 3378951 išduotas 2022-02-07, atliktų tyrimų identifikavimo Žemės gelmių registre Nr.: 44349–2023.

Pagal LST EN 13941:2019 projektas priskiriamas klasei „C“.

Projekto sprendiniai atitinka projekto rengimo dokumentų ir esminiams statiniams keliamus reikalavimus.

Pagal parengtą techninį projektą bus perkami rangos darbai. Rangovas, su kuriuo bus pasirašyta rangos sutartis, prieš darbų pradžią turės organizuoti darbo projekto parengimą.

4 PAŽINTINIAI DUOMENYS APIE ŽEMĖS SKLYPĄ

Rekonstruojami šilumos tiekimo tinklai yra Vilniaus miesto savivaldybės teritorijoje, Savanorių pr., Vaduvos g., Titnago g., Ūmėdžių g. prieigose. Šalia rekonstruojamų tinklų teritorija yra užstatyta, šalia rekonstruojamų tinklų stovi daugiaaukščiai gyvenamieji namai, visuomeninės paskirties pastatai. Rekonstruojami šilumos tinklai ir jų apsaugos zona patenka į suformuotus žemės sklypus adresu:

- Savanorių pr. 212, Vilnius (žemės sklypo unikalus numeris 0101-0077-0169);

Rekonstruojamų tinklų apsaugos zona sklype - 0,0159 ha;

- Vilnius (žemės sklypo unikalus numeris 4400-5080-2658);

Rekonstruojamų tinklų apsaugos zona sklype - 0,0079 ha;

- Savanorių pr. 191., Vilnius (žemės sklypo unikalus numeris 0101-0077-0061);

Rekonstruojamų tinklų apsaugos zona sklype - 0,0394 ha;

- Savanorių pr. 193, Vilnius (žemės sklypo unikalus numeris 0101-0076-0006);

Rekonstruojamų tinklų apsaugos zona sklype - 0,0157 ha;

- Vaduvos g. 3, Vilnius (žemės sklypo unikalus numeris 0101-0077-0104);

Rekonstruojamų tinklų apsaugos zona sklype - 0,0259 ha;

- Savanorių pr. 222A, Vilnius (žemės sklypo unikalus numeris 0101-0077-0169);

Rekonstruojamų tinklų apsaugos zona sklype - 0,0096 ha;

- Vaduvos g. 23A, Vilnius (žemės sklypo unikalus numeris 0101-0077-0104);

Rekonstruojamų tinklų apsaugos zona sklype - 0,0144 ha;

- Ūmėdžių g. 12, Vilnius (žemės sklypo unikalus numeris 0101-0077-0066);

Rekonstruojamų tinklų apsaugos zona sklype - 0,0217 ha;

- Ūmėdžių g. 90, Vilnius (žemės sklypo unikalus numeris 0101-0077-0128);

Rekonstruojamų tinklų apsaugos zona sklype - 0,2800 ha;

Nurodytuose sklypuose yra nustatytos LR Specialiųjų žemės naudojimo sąlygų įstatyme nurodytos teritorijos, kuriose taikomos specialiosios žemės naudojimo sąlygos (Šilumos perdavimo tinklų apsaugos zonos) ir jos įrašytos į Nekilnojamojo turto registrą, Nekilnojamojo turto kadastrą.

Vadovaujantis LR energetikos įstatymo 18 str. apsaugos zonoje esančių nekilnojamųjų daiktų savininkai, patikėtiniai ir jų naudotojai turi leisti energetikos įmonėms patekti prie joms priklausančių ar jų eksploatuojamų energetikos objektų ir atlikti jų remonto, techninės priežiūros, eksploatavimo,

DOKUMENTO ŽYMUO:	LAPAS	LAPŲ	LAIDA
ME202314-TP-SP.AR	4	12	0

rekonstravimo ar modernizavimo darbus. Nurodytų žemės sklypų (teritorijos) savininkai, valdytojai ar naudotojai yra informuoti apie numatomus šilumos tinklų rekonstravimo darbus, gauti sutikimai pateikiami projekto prieduose.

Rekonstruojami šilumos tinklai greta suformuotų žemės sklypų (statybos darbai numatomi atlikti didesniu, nei 1 m atstumu nuo sklypų ribos), į kuriuos patenka rekonstruojamų tinklų apsaugos zona adresu:

- Vaduvos g. 17., Vilnius (žemės sklypo unikalus numeris 0101-0077-0064);

Rekonstruojamų tinklų apsaugos zona sklype - 0,0005 ha;

- Vaduvos g. 21A., Vilnius (žemės sklypo unikalus numeris 4400-2143-3576);

Rekonstruojamų tinklų apsaugos zona sklype - 0,0020 ha;

- Ūmėdžių g. 12A., Vilnius (žemės sklypo unikalus numeris 0101-0077-0134);

Rekonstruojamų tinklų apsaugos zona sklype - 0,0084 ha;

Nurodytų besiribojančių žemės sklypų (teritorijų) savininkų ar valdytojų rašytiniai sutikimai privalomi statant stogo neturinčius inžinerinius statinius, inžinerinius tinklus ar susisiekimo komunikacijas, arčiau kaip 1 m atstumu nuo sklypo ribos, o statinio rekonstravimo atveju rašytiniai besiribojančių žemės sklypų (teritorijų) savininkų ar valdytojų sutikimai (susitarimai) neprivalomi, jei nemažinamas esamas atstumas nuo rekonstruojamo statinio esamų konstrukcijų (neįskaičiuojant apšiltinamojo sluoksnio storio) iki besiribojančių žemės sklypų (teritorijų) ribų ir (ar) naujos konstrukcijos įrengiamos teisės aktų nustatytais atstumais iki besiribojančių žemės sklypų (teritorijų) ribų. Taip pat, rašytiniai besiribojančių žemės sklypų (teritorijų) savininkų ar valdytojų sutikimai (susitarimai) neprivalomi statybos darbams atliekamiems valstybinės reikšmės kelio juostoje, miesto ar kaimo gyvenamosios vietovės teritorijoje esančių ir turinčių pavadinimą gatvių raudonosiose linijose statant ar rekonstruojant inžinerinius tinklus ir (ar) susisiekimo komunikacijas arba šiose gatvėse statant ar rekonstruojant statinius mažesniais už norminius atstumais nuo šių gatvių raudonųjų linijų.

Šilumos tinklai rekonstruojami valstybinėje žemėje, kurioje nesuformuoti žemės sklypai, gauti valstybinės ar savivaldybės žemės patikėtinio sutikimai pateikiami projekto prieduose.

Remiantis atliktais žemės teritorijos statybiniais tyrinėjimais (topografinė nuotrauka) rekonstruojamų šilumos tiekimo tinklų apsaugos zonoje yra jau paklotų inžinerinių tinklų (vandentiekio ir nuotekų šalinimo, dujotiekio, elektros (gatvės apšvietimo), drenažo ir kt.).

Statybos sklypo reljefas tolygus nėra ženklesnių žemės paviršiaus peraukštėjimų. Aplinka tvarkinga, vizualiai neužteršta.

Rekonstruojami šilumos tiekimo tinklai nepatenka į „Natura 2000“ saugomas teritorijas.

Rekonstruojami šilumos tiekimo tinklai nepatenka į kultūros paveldo objektų teritorijas ir/ar jų apsaugos zonas bei pozonius.

Pagal RSN 156-94 „Statybinė klimatologija“ duomenis Vilniaus mieste yra šios klimatinės sąlygos:

DOKUMENTO ŽYMUO:	LAPAS	LAPŲ	LAIDA
ME202314-TP-SP.AR	5	12	0

vidutinė metinė oro temperatūra	+6,7°C
absoliutus oro temperatūros maksimumas	+34,4°C
absoliutus oro temperatūros minimumas	-37,2°C
santykinis oro metinis drėgnumas	80 %
vidutinis kritulių kiekis per metus	683 mm
maksimalus paros kritulių kiekis	77,0 mm
vyraujanti vėjo kryptis	pietų

5 SKLYPO PARUOŠIMAS STATYBAI

Esamos paklotos požeminės komunikacijos statybos darbams netrukdo, todėl jų iškėlimas ar perklojimas nenumatomas, tačiau darbų vykdymo metu būtina užtikrinti greta statybvietės ar statybvietėje esančių požeminių tinklų ir komunikacijų, kurių apsaugos zonoje bus numatoma vykdyti darbus, tinkamą apsaugojimą.

Kitų teritorijoje esančių inžinerinių tinklų ir požeminių komunikacijų apsaugos zonos nekeičiamos, rengiamo projekto sprendiniai privalo būti suderinti su kitų esamų inžinerinių tinklų ir požeminių komunikacijų savininkais ir / ar valdytojais.

Igyvendinat šilumos tiekimo tinklų statybos darbus (žemės kasimo, judinimo darbus) būtina nustatyti tikslus esamų komunikacijų paklojimo gylius bei vietas, atliekant šurfavimo darbus (būtina kviešti šių tinklų atstovus prieš pradedant kasinėjimo darbus).

Darbus vykdysiantis Rangovas turi atkreipti ypatingą dėmesį ir įvertinti, kad rekonstruojant šilumos tiekimo tinklus nebūtų pažeisti esami inžineriniai tinklai ir / ar požeminės komunikacijos, o darbų vykdymo metu aptikus planuose nepažymėtus tinklus ir / ar požemines komunikacijas privaloma kreiptis į šių tinklų savininkus ar valdytojus.

Prieš pradedant statybos darbus žalioje zonoje, privaloma nustumti augalinį sluoksnį ir jį sandėliuoti atskirai nuo likusio grunto. Baigus statybos darbus, derlingas dirvožemis grąžinamas atgal, paskleidžiant jį virš darbų zonos. Dirvožemio sumaišymas su gilesnių sluoksnių gruntu neleistinas. Statybos metu suformuoti šlaitai bei aikštelės neasfaltuotas plotas turi būti pilnai apsėti žolės mišiniu, pažeisti paviršiai turi būti atstatomi į pradinį lygį. Veja atstatoma ir įrengiama sumontavus ir technologiškai užpylus paklotos inžinerines komunikacijas. Veja atstatoma tose vietose, kur buvo nuimtas augalinis sluoksnis ir vietose, kur veja buvo sugadinta t.y. sandėliuojant medžiagas, išvažinėta, ištrypta ar pan.

Prieš pradedant darbus teritorijoje, kurioje įrengtos asfalto, trinkelų, plytelių ir kt. kietos dangos, privaloma atlikti šių dangų ardymo, išrinkimo darbus, išardytą asfalto dangą Rangovas įsivertina visas išlaidas susijusias su dangų atstatymu (trinkelų įrengimo su pagrindais, asfalto rūšies, sluoksnių įrengimą su pagrindais ir kt.). Asfalto dangos klasę ir pagrindų įrengimą patikslina ir susiderina su atitinkamomis institucijomis. Dangos turi būti atstatytos į neprastesnę būklę, nei prieš statybos darbų pradžią.

Statybos metu ardomos dangos nurodytos šio projekto dalies brėžiniuose ir kiekių žiniaraštyje.

Papildomų žemės sklypų naudoti statybos reikmėms nenumatoma.

DOKUMENTO ŽYMUO:	LAPAS	LAPŲ	LAIDA
ME202314-TP-SP.AR	6	12	0

Esant poreikiui, Rangovas gali nuomotis papildomus žemės sklypus, su šių žemės sklypų savininkais susitarus LR CK nustatyta tvarka. Nepriklausomai nuo statybos reikmėms naudojamo sklypo nuosavybės formos, Rangovas turi užtikrinti esamų statinių išsaugojimą, laikytis aplinkos apsaugos bei higienos normų reikalavimų, gauti statinių savininkų valdytojų ar naudotojų sutikimus, jei statybvietė patenka į statinių apsaugines zonas.

Rangovas LR teisės aktų nustatyta tvarka su žemės valdytojų / naudotojų sutikimu gali naudoti tas žemes statybvietės reikmėms: statybinių medžiagų sandėliavimo ar krovimo aikštelių įrengimui, darbuotojų statybvietėje įrengimui ar kt.

Baigus naudotis laisva valstybine žeme ar žemės sklypais, dėl kurių panaudojimo buvo sudaryti atitinkami susitarimai, būtina atlikti žemės paviršiaus atstatymo darbus iki buvusios padėties t.y. išlyginti paviršių, atstatyti augalinio grunto sluoksnį bei pasėti veją ar atstatyti buvusią dangą su reikiama pasluoksniais.

6 MOTYVAI, PAGRINDŽIANTYS PROJEKTINIUS SPRENDINIUS. PROJEKTINIAI SPRENDINIAI

Rekonstruojami šilumos tiekimo tinklai montuojami bekanaliu būdu naudojant pramoniniu būdu, poliuretano putomis, izoliuotus plieninius vamzdžius su integruota gedimų kontrolės sistema. Požeminių vamzdynų izoliacijos apsaugai naudojamas polietileno apvalkalas.

Projekto apimtyje numatoma rekonstruoti šilumos tiekimo tinklus nuo šiluminės kameros ŠK 92936 iki ŠK 92329-10 su atšakomis, Vilniuje.

Darbų atlikimo riba pastatuose – vidinė pastato dalis. Jei tinklas yra po grindimis ar prieduobėje – tinklą iškelti virš grindų ar prieduobės (aptarnavimui patogią vietą).

Kameroje ar pastatuose, kur nėra galimybės įrengti pramoniniu būdu izoliuotų vamzdžių ar fasoninių dalių, montuojami plieniniai vamzdžiai izoliuojamas akmens vata su aliuminio folija ir apdengiamas apsaugine drėgmės nepraleidžiančia plėvele.

Šilumos tiekimo tinklai prastumiami esamais g/b kanalais užtikrinant žmonių priėjimą prie pastatų, nestabdomą transporto priemonių eismą gatvėmis, išsaugant esamas dangas ir jų konstrukcijas bei tose vietose, kur šilumos tiekimo tinklų rekonstravimą atlikti atviru būdu sudėtinga dėl šalia esančių statinių. Prastūmimo vietose nustačius pažeistus ar netinkamus eksploatacijai nepereinamus kanalus, jie turi būti pakeisti naujais. Demontavus (išpjovus) vamzdžius kanale esamos šiukšlės, vamzdyno atramos turi būti išvalomos specialiu valytuvu. Per esamą kanalą praveriamas lynas, kurio viename gale tvirtinamas valytuvas, kitas galas kabinamas prie ekskavatoriaus. Valytuvas tempiamas pro kanalą tiek kartų kol išvalomi visi nereikalingi daiktai iš kanalo. Pilnai išvalius kanalą ir apžiūrėjus jo būklę, vykdomi naujų vamzdynų prastūmimo darbai. Prastūmus inžinerinius tinklus, kanalas užplaunamas smėliu, ant pramoniniu būdu izoliuotų vamzdžių dedamos sieninės įvorės, o kanalo galai sandarinami (jeigu brėžinyje nenurodyta kitaip)..

Rekonstruojami šilumos tiekimo tinklai klojami ant ≥ 10 cm smėlio pagrindo. Sumontavus, vamzdžiai užpilami ≥ 10 cm smėlio sluoksniu, tranšėja užpildoma prieš tai iškastu gruntu. Išardytos dangos atstatomos pagal faktinius esamų dangų pagrindus.

DOKUMENTO ŽYMUO:	LAPAS	LAPŲ	LAIDA
ME202314-TP-SP.AR	7	12	0

Pagal vamzdžių gamintojo reikalavimus suformuojamos išsiplėtimo zonos. Ties pramoniniu būdu izoliuotų vamzdžių posūkių kampais, atšakomis, sklendėmis ant šilumos tiekimo vamzdžio montuojamos kompensacinės pagalvės.

Vamzdyno temperatūriniais poslinkiais kompensuoti išnaudojami posūkių kampai. Vietose, kur posūkio kampų vamzdyno kompensacijai nepakanka yra naudojami „U“ formos kompensatoriai, silfoniniai kompensatoriai ir vienkartiniai kompensatoriai.

Vadovaujantis LST EN13941-2:2019 reikalavimais jungiant rekonstruojamą vamzdyną su esamu ar projektuojamu draudžiama suvirinti to paties nominalaus, bet skirtingo išorinio diametro vamzdžius. Tam turi būti panaudojami specialūs perėjimai.

Atlikti inžineriniai projektuojamo tinklo skaičiavimai pagal LST EN 13941-1:2019. Atliekant skaičiavimus atsižvelgiama į visus veiksnius: temperatūras (aplinkos (montavimo metu), šilumnešio), DN, gylį, vamzdynų sienelių storius, izoliacijos storius ir kt.

Rengiant darbo projektą, pakartotinai atlikti tinklo skaičiavimus, pagal pasirinkto gamintojo vamzdžių technologiją.

Grunto sluoksnis virš projektuojamo šilumos tiekimo tinklo sudaro apie 1,0-3,00 m.

Suvestinis inžinerinių tinklų planas pateiktas brėžinyje ME202314-TP-SP.B-01.

Projektuojamoje teritorijoje vertikalusis suplanavimas nekeičiamas, visos išardytos dangos atstatomos atsižvelgiant į esamos teritorijos nuolydžius ir lygius.

Atstatant dangas betono trinkelį/ plytelių danga gali būti atstatoma panaudojus esamas betonines trinkeles/ plyteles tik tuo atveju, jei gaminyje atitinka TRA TRINKELĖS 14 reikalavimus pilna apimtimi. Minimalus gaminio storis 8 cm pagal KPT SDK 19. Jei betoninės trinkelės/ plytelės neatitinka TRA TRINKELĖS 14 ar KPT SDK 19 reikalavimų betoninės trinkelės/ plytelės keičiamos naujomis tokių pat techninių specifikacijų ir spalvos.

Dangos konstrukcija projektuojama ir nustatoma vadovaujantis Automobilių kelių standartizuotų dangų konstrukcijų projektavimo taisyklėmis KPT SDK 19 ir STR 2.06.04:2014 „Gatvės ir vietinės reikšmės keliai. Bendrieji reikalavimai“. Vadovaujantis KPT SDK 19 9 lentele parenkami konstrukcijos brėžiniai ir šalčiui atsparios konstrukcijos storis.

7 PROJEKTINIŲ SPRENDINIŲ POVEIKIS APLINKAI

7.1 ATLIEKOS

Darbų metu susidarančių atliekų kiekiai pateikti projekto pasirengimo statybai ir statybos darbų organizavimo dalyje.

Rangovas prieš ardant izoliaciją privalo nustatyti ar izoliacinės medžiagos turi asbesto ir atitinkamai jas tvarkyti. Medžiagos turinčios asbesto priskiriamos 17 06 01 kodui.

Nuimtas humusingas dirvožemis saugomas saugojimo vietose ir panaudojamas žalių plotų, baigus statybos darbus, atstatymui. Paskleidžiant, išplanuojant ir užsėjant žolių sėklų mišiniu.

Vietinis iškastas gruntas panaudojamas užpilant šilumos tiekimo tinklų tranšėjas.

DOKUMENTO ŽYMUO:	LAPAS	LAPŲ	LAIDA
ME202314-TP-SP.AR	8	12	0

Statybos darbų metu susidarys statybinės atliekos, kurios bus tvarkomos, vadovaujantis Atliekų tvarkymo taisyklėmis.

Statybinės atliekos iki jų išvežimo ar panaudojimo kaupiamos ir saugomos statybos teritorijoje kontaineriuose, uždaroje talpoje ar tvarkingose krūvose, jei jos neužteršia aplinkos. Asbesto turinčios atliekos turi būti surenkamos atskirai nuo kitų statybinių atliekų.

Statybinių atliekų turėtojas nusprendžia, kaip ir į kurią tvarkymo vietą bus gabenamos atliekos (tai gali atlikti ir specialios įmonės) ir atsako už tvarkingą jų pakrovimą ir pristatymą. Birios atliekos pakuojamos į sandarią tarą. Asbesto turinčios atliekos turi būti surenkamos atskirai nuo kitų statybinių atliekų, pakuojamos į sandarią plastikinę tarą, ženklinamos ir perduodamos asbestą ar asbesto turinčias statybines atliekas šalinančioms įmonėms.

Vamzdžius, alkūnes, nepažeistą uždaromąją armatūrą ir kitas metalines konstrukcijas Rangovas pristato į AB Vilniaus šilumos tinklai sandėlį arba į kitą Užsakovo nurodytą vietą.

7.2 ORAS

Orą gali teršti tik dulkės, išmetamos dujos statybos metu sukeliamos transporto priemonių.

7.3 DIRVOŽEMIS

Dirvožemio tarša nenumatoma. Mechanizmai ir mašinos, naudojami šilumos tinklų klojimui, žemės darbams, dangų ardymui ir atstatymui turi būti techniškai tvarkingi, kad degalai ir tepalai nepatektų į gruntą ir neužterštų grunto ir gruntinio vandens. Nutekėjus tepalams arba degalams, lokalinio užteršimo vietos gruntas turi būti surinktas ir išvežtas į tam skirtus sąvartynus arba nukenksminimo vietas.

Degalai ir tepalai turi būti saugomi specialiai įrengtose aikštelėse. Tara, kurioje laikomi degalai ir tepalai, turi būti sandari.

Užbaigus šiluminių tinklų klojimo darbus, visos šiukšlės, statybinės atliekos, nuardyta asfalto, betono danga turi būti surinkta ir išvežta į sąvartyną. Išardytos dangos ir vejos turi būti atstatytos.

Vykdam statybos darbus būtina išsaugoti paviršinį dirvožemį, nesandėliuoti statybinių medžiagų, grunto, nestatyti technikos arčiau kaip 4,5 m nuo medžių lajų krašto, saugoti vejas, nelaikyti degalų bei tepalų arčiau kaip 15 m nuo medžių lajų krašto ir 10 m nuo krūmų.

Veja atstatoma ir įrengiama sumontavus ir technologiškai užpylus paklotas inžinerines komunikacijas. Veja atstatoma tose vietose, kur buvo nuimtas augalinis sluoksnis ir vietose, kur veja buvo sugadinta t.y. sandėliuojant medžiagas, išvažinėta, ištrypta ar pan.

7.4 ŽEMĖS GELMĖS

Žemės gelmėms statyba įtakos neturės, nes tinklams įrengti numatomos šiuolaikinės technologijos ir medžiagos neleis užteršti grunto ir gruntinio vandens.

7.5 BIOLOGINĖ ĮVAIROVĖ

Statybos darbai biologinei įvairovei įtakos neturės. Šilumos tiekimo tinklų apsaugos zonoje augančius saugotinus medžius draudžiama kirsti ir genėti intensyviausiu laukinių paukščių veisimosi

DOKUMENTO ŽYMUO:	LAPAS	LAPŲ	LAIDA
ME202314-TP-SP.AR	9	12	0

laikotarpiu, nuo kovo 15 d. iki rugpjūčio 1 d., išskyrus atvejus, kai medžiai kelia grėsmę žmonių gyvybei, sveikatai, turtui, saugiam eismui, saugiam elektros energijos, šilumos, dujų, naftos ir jos produktų tiekimo atnaujinimui arba pateikiama eksperto, baigusio biologijos krypties studijas ir įgijusio kompetencijų ornitologijos srityje, pažyma, kad kertamame ir (ar) genimame medyje ir greta augančiuose medžiuose nėra besiveisiančių laukinių paukščių.

7.6 KRAŠTOVAIZDIS

Šilumos tiekimo tinklų statybos bei eksploatacijos metu įtaka kraštovaizdžiui bus minimali.

Remiantis LR specialiųjų žemės naudojimo sąlygų įstatymu, šilumos perdavimo tinklų apsaugos zonoje draudžiama 2 metrų atstumu į abi puses nuo tinklo kanalo (vamzdyno, drenažo) išorinių ribų sodinti ir auginti želdinius (išskyrus žolinius augalus). Likusioje šilumos perdavimo tinklų apsaugos zonoje sodinant ir (ar) auginant želdinius, šiems darbams vykdyti turi būti gautas šilumos perdavimo tinklų savininko ar valdytojo pritarimas įstatyme nurodyta tvarka.

Remiantis atliktų topografinių tyrimų ir apžiūros vietoje duomenimis, numatomų rekonstruoti šilumos tiekimo tinklų apsaugos zonoje neleistinai (negavus šilumos perdavimo tinklų savininko ar valdytojo pritarimo) auga **37 vnt.** įvairių rūšių ir skersmens medžių bei krūmynų.

Didžioji dalis medžių ir krūmynų augančių ≥ 2 m. atstumu nuo rekonstruoti numatomų šilumos tiekimo tinklų yra numatomi išsaugoti (**28 vnt.**), numatant atitinkamus projekto sprendinius ir darbų vykdymo technologiją. Taip pat, projekto sprendiniuose numatoma, kad visi šilumos tiekimo tinklų apsaugos zonoje ir statybvietėje augantys ir išsaugomi medžiai turi būti apsaugoti nuo galimų pažeidimų darbų vykdymo metu ant kamienų viela prišišamomis 2,0 - 2,50 m ilgio lentomis.

Darbų vykdymo metu numatoma kirsti medžius.

Kita dalis medžių neleistinai augančių ≤ 2 m. atstumu nuo rekonstruoti numatomų šilumos tiekimo tinklų yra numatomi persodinti.

Informacija apie perkeliamus/ kertamus medžius:

Žymėjimas plane	Medžio pavadinimas	Kamieno skersmuo, cm	Medžio būklės indeksas	Siūlomos / būtinosios arboristinės / tvarkymo priemonės
10	Abrikosas	20	5	Kertamas
11	Abrikosas	20	5	Kertamas
12	Slyva	20	5	Kertamas
13	Slyva	14	5	Kertamas
14	Slyva	15	5	Kertamas
15	Slyva	18	5	Kertamas
16	Slyva	10	5	Kertamas
17	Abrikosas	8	5	Kertamas
36	Alyva	10	5	Kertamas

Visų medžių taksacija pateikta ME202313-TP-SP.Br-01 brėžinyje.

Statybos darbų metu išsaugomas maksimalus įmanomas kiekis esamų medžių, net ir tuo atveju, jei pagal topografinius duomenis nustatyta, kad medis auga visiškai greta arba ant rekonstruoti numatyto tinklo, tokių ruožų rekonstravimą numatant uždaru būdu (prastumiant naujus

DOKUMENTO ŽYMUO:	LAPAS	LAPŲ	LAIDA
ME202314-TP-SP.AR	10	12	0

šilumos tiekimo vamzdžius esamais kanalais), uždaru būdu rekonstruojamo tinklo ruožo ilgis - ne trumpesnis nei apskaičiuotas ir pažymėtas medžio šaknų plotas brėžiniuose (išskyrus atvejus, kai uždaru būdu ilgesnio ruožo įrengti galimybės nėra).

Didesnius nei 70 cm skersmens medžius šalinti (kirsti) draudžiama.

Apsaugos zonoje esantys Uosialapiai klevai šalinami (kertami). Esančios Robinijos, jei tai nėra pavienis, atviroje erdvėje augantis medis, šalinamos (kertamos). Esantys iki 20 cm skersmens medžiai trukdantys atlikti tinklų rekonstravimo darbus turi būti perkeliami juos išsaugant, darbų vykdymo metu medžio perkėlimo vieta gali būti tikslinama.

Kasimo bei statybos darbai vykdomi tik suderinus sąlygas su Vilniaus miesto savivaldybės administracijos Miesto tvarkymo ir aplinkos apsaugos skyriaus Aplinkos apsaugos ir želdinių tvarkymo poskyriu. 2 metrų atstumu nuo medžio kamieno darbai vykdomi tik rankiniu būdu arba kitomis priemonėmis (oro kastuvu), kad nebūtų pažeistos šaknys.

Darbų vykdymo metu kasimo bei statybos darbus atliekant greta esamų medžių būtinas kvalifikuoto arboristo dalyvavimas, o vykdant būtinąsias arboristines medžių tvarkymo priemones - šaknų ploto koregavimą, lygiagrečiai (arba anksčiau) atlikti ir medžių lajų koregavimo darbus su kvalifikuoto arboristo priežiūra.

Darbų vykdymo metu nustatčius faktinius požeminių tinklų ir komunikacijų padėties neatitikimus topografiniams duomenims ir paaiškėjus, kad dėl to būtina pašalinti medį - kiekvienu tokiu atveju būtina informuoti Vilniaus miesto savivaldybės administracijos Miesto tvarkymo ir aplinkos apsaugos skyriaus Aplinkos apsaugos ir želdinių tvarkymo poskyrį ir atskirai spręsti tokio medžio išsaugojimo galimybes ir numatyti reikiamas priemones.

Intensyviai medžius galima pradėti genėti ne vegetacijos laikotarpiu (nuo gruodžio iki balandžio mėnesio).

Taip pat, vykdant statybos darbus būtina išsaugoti paviršinį dirvožemį, nesandėliuoti statybinių medžiagų, grunto, nestatyti technikos arčiau kaip 4,5 m nuo medžių lajų krašto, saugoti vejas, nelaikyti degalų bei tepalų arčiau kaip 15 m nuo medžių lajų krašto ir 10 m nuo krūmų.

Remiantis saugotinių medžių ir krūmų kirtimo, persodinimo ar kitokio pašalinimo atveju, šių darbų vykdymo ir leidimų šiems darbams išdavimo, medžių ir krūmų vertės atlyginimo tvarkos aprašu, saugotinių medžių ir krūmų kirtimo, persodinimo ar kitokio pašalinimo, genėjimo darbus gali vykdyti žemės ar želdynų ir želdinių savininkas ar valdytojas, taip pat šios tvarkos numatytais atvejais prašymą pateikęs kitas fizinis ar juridinis asmuo, gavęs savivaldybės leidimą saugotinių medžių ir krūmų kirtimo, persodinimo ar kitokio pašalinimo, genėjimo darbams, išduotą pagal nustatytą formą ir atlyginus pašalinamų saugotinių medžių ir krūmų atkuriamąją vertę, nurodytą leidime.

Darbų vykdymo metu, nustatčius, kad yra būtinų kirsti medžių ar krūmų kurie nebuvo pažymėti projektinėje dokumentacijoje, topografinėje nuotraukoje, ar jų pažymėjimas neatitinka faktinės situacijos, šių želdinių kirtimui taip pat turi būti gautas leidimas.

DOKUMENTO ŽYMUO:	LAPAS	LAPŲ	LAIDA
ME202314-TP-SP.AR	11	12	0

7.7 EKSTREMALIOS SITUACIJOS (AVARIJOS)

Iš avarinių situacijų galimas tik atsitiktinis tepalų ar degalų nutekėjimas iš statybos metu naudojamų mechanizmų ar įrankių. Nutekėjus tepalams arba degalams, lokalinio užteršimo vietos gruntas turi būti surinktas ir išvežtas į tam skirtus sąvartynus arba nukenksminimo vietas.

7.8 BAIGIAMIEJI DARBAI

Užbaigus statybos darbus visos dangos, išardyti statiniai, miesto infrastruktūros elementai ir pan. pilnai atstatomi į neblogesnę nei prieš statybos darbus buvusią būklę. Dangos atstatomos vadovaujantis projekto dalyse pateiktais reikalavimais ir specifikacijomis. Projekte numatyti dangų ir bordiūrų išardymo ir atstatymo, ir kitų su šiais darbais susijusių darbų, kiekiai tikslinami statybos metu pagal faktinį išardytų dangų ir bordiūrų kiekį ir tipą. Dangų išilginis ir skersinis nuolydžiai pritaikomi prie esamos situacijos. Papildomos teritorijos vertikaliojo planiravimo nenumatoma. Esamo žemės paviršiaus reljefo pakitimas nenumatomas.

DOKUMENTO ŽYMUO:	LAPAS	LAPŲ	LAIDA
ME202314-TP-SP.AR	12	12	0

TECHNINĖS SPECIFIKACIJOS

8 BŪTINOS PROJEKTO SPRENDINIŲ ĮGYVENDINIMO SĄLYGOS

Ši specifikacija turi būti skaitoma drauge su brėžiniais. Jei projekto dokumentuose randama neatitikimų ar prieštaravimų, tai dokumentų viršenybė nustatoma taip: techninės specifikacijos, aiškinamieji raštai, brėžiniai, sąnaudų kiekių žiniaraščiai.

Čia pateiktos techninės specifikacijos apima bendrąsias ir atskirų statybos darbų, gaminių, medžiagų ir įrengimų technines specifikacijas, taip pat nurodymus eksploatacijai.

Techninių specifikacijų parengiamų duomenų sudėtis, sprendimų kiekis, jų detalizacija (teksto, skaičiavimų, brėžinių) bendru atveju yra pakankama statytojo sumanymui suprasti ir įvertinti, statybos kainai nustatyti, suderinimams ir ekspertizei atlikti, statybos rangovo konkursui paskelbti, statybos ar griovimo darbų leidimui gauti.

Teisės aktų laikymasis ir reikalingi leidimai.

Statybos darbams taikoma Lietuvos Respublikos teisė. Statybos darbai gali būti vykdomi tik gavus statybą leidžiantį dokumentą bei kitus reikalingus leidimus taip kaip tai numato Lietuvos Respublikos teisės aktai.

Kvalifikaciniai reikalavimai statybos rangovui ir subrangovams.

Statybos darbų rangovas (toliau – Rangovas) ir subrangovai (toliau – Subrangovai) Lietuvos Respublikos teisės aktų nustatyta tvarka turi turėti teisę atlikti projekte suprojektuotus statybos darbus. Rangovas privalo paskirti statinio statybos vadovą ir specialiųjų statybos darbų vadovus.

Saugaus darbo, gaisrinės saugos, aplinkos apsaugos, tinkamų darbo higienos sąlygų statybvietėje ir statomuose statiniuose užtikrinimo reikalavimai.

Rangovas privalo savo sąskaita, rizika ir atsakomybe užtikrinti saugaus darbo, gaisrinės saugos, aplinkos apsaugos, tinkamų darbo higienos sąlygų statybvietėje ir statomuose statiniuose priemones. Rangovas privalo užtikrinti visas sąlygas ir suteikti visas reikalingas priemones visiems statybos dalyviams, darbo metu, patekti į statybvietę ir (ar) statomus statinius. Saugaus darbo, gaisrinės saugos, aplinkos apsaugos, tinkamų darbo higienos sąlygų statybvietėje ir statomuose statiniuose užtikrinimo reikalavimai turi būti nustatyti Rangovo parengtame Statybos darbų technologijos projekte (toliau - SDTP), kai tai numatyta pagal galiojančius Lietuvos Respublikos teisės aktus. SDTP nustato konkretaus statinio statybos, kaip technologijos proceso, reikalavimus,

0	2023-11	Statybos leidimui, konkursui			
Laida	Data	Laidos statusas, keitimų priežastis (jei taikoma)			
Kval. patv. dok. Nr.			Statinio projekto pavadinimas: Šilumos tiekimo tinklų nuo ŠK 92936 iki ŠK 92329-10 (Savanorių pr., Titnago g., Ūmedžių g.) Vilniuje rekonstravimo projektas		
	PV		Statinys: Šilumos tiekimo tinklai		
	PDV				
			Dokumento pavadinimas: Techninė specifikacija		Laida
					0
LT	Statytojas/ Užsakovas: AB Vilniaus šilumos tinklai		Dokumento žymuo: ME202314-TP-SP.TS		Lapas 1
					Lapų 14

nurodo statinio projekto įgyvendinimo būdus bei metodus ir numato konkrečius sprendinius bei priemones, užtikrinančias darbuotojų saugą ir sveikatą. Rengiant SDTP, privaloma vadovautis techninio projekto statybos paruošimo ir organizavimo sprendiniais, bei saugaus darbo ir sveikatos taisyklėmis statyboje DT-5-00.

Būtinai parengti projekto ir statybos dokumentai.

Rangovas privalo parengti Statybos darbų technologijos projektą, bei parengti (užsakyti) darbo projektą, į kurio sudėtį įeina visos techninio projekto dalys išskyrus bendrąją, statybos skaičiuojamosios kainos nustatymo, pasirengimo statybai ir statybos darbų organizavimo. Darbo projektas yra dokumentas, kurio pagrindu, įvertinus techninio projekto technines specifikacijas:

- gaminami statybinių konstrukcijų ir inžinerinių sistemų elementai. Jei reikia, gamintojas pagal darbo projekto brėžinius parengia brėžinius gamybai;
- vykdomi statybos darbai;
- užbaigus statinį, Statybos įstatyme nustatytais atvejais išduodamas statybos užbaigimo aktas arba surašoma deklaracija apie statybos užbaigimą, darbo projekto brėžinius ir techninio projekto technines specifikacijas, statinio statybos vadovui ir statinio statybos techninės priežiūros vadovui pažymint žyma „Taip pastatyta“.

Jei darbo projektą rengia kitas projektuotojas, jis privalo paskirti projekto vadovą, įvykdyti patvirtinto techninio projekto sprendinių (tarp jų – techninių specifikacijų) reikalavimus, darbo projekte nurodyti techninį projektą parengusį projektuotoją. Darbo projekto rengėjas atsako už parengto darbo projekto sprendinių kokybę ir jų atitiktį techninio projekto sprendiniams.

Kai darbo projektą rengia kitas projektuotojas, darbo projekto brėžiniams (darbo brėžiniams) statinio techninio projekto vadovas ir darbo projekto architektūrinės dalies darbo brėžiniams statinio techninio projekto architektūrinės dalies vadovas pritaria pasirašydami ir pažymėdami žyma „Pritariu, statyti“. Tai reiškia, kad darbo projektas atitinka techninio projekto sprendinius, atlikta projekto ekspertizė (kai privaloma), projektas pataisytas pagal privalomasias ekspertizės pastabas, patvirtintas reglamento nustatyta tvarka ir tik pagal tokius projekto dokumentus (darbo brėžinius) rangovas gali vykdyti statybos darbus.

Darbų vykdymo eigoje ir / ar užbaigus darbus, Rangovas parengia (užsako) nutiestų inžinerinių tinklų ir komunikacijų geodezines išpildomasias nuotraukas, eksploataavimo instrukcijas ir garantinius dokumentus, jei kitaip nenumatyta rangos sutartyje.

Nurodymai projekto ir statybos dokumentų apiforminimui.

Baigus darbus turi būti parengti ir pateikti Užsakovui ir statinio statybos techninės priežiūros vadovui išpildomieji brėžiniai ir dokumentacija su visais įneštais pakeitimais, papildymais, išmatavimais ir kitais patikslinimais natūroje. Statybos dokumentų apiforminimas vykdomas Lietuvos Respublikos teisės aktų nustatyta tvarka.

DOKUMENTO ŽYMUO:	LAPAS	LAPŲ	LAIDA
ME202314-TP-SP.TS	2	14	0

Projekto dalių sprendinių keitimo galimybės, tvarka ir įforminimas.

Projekto dalių esminiai sprendiniai gali būti keičiami tik raštu suderinus su techninio projekto rengėju. Projekto dalių sprendinių keitimas įforminamas naujos laidos išleidimu, papildomos techninės užduoties ir papildomos sutarties su Užsakovu (Statytoju) pagrindu.

Rangovas gali siūlyti pakeisti medžiagas ir gaminius panašių ar analogiškų parametrų bei kokybės produktais, prieš tai suderinus su Statytoju, projekto vykdymo priežiūros ir techninės priežiūros vadovais, bet už panašumo patikrinimą atsako Rangovas.

Visas išlaidas už papildomą patikrinimą bei esant poreikiui - perprojektavimą keičiant medžiagas analogiškais privalo padengti Rangovas.

Bendrieji reikalavimai statybos produktams, įrenginiams, darbams ir bendroji jų priėmimo statybvietėje tvarka:

Projekto techninėse specifikacijose pateikiami techniniai reikalavimai statybos darbams, medžiagoms, gaminiams ir įrenginiams. Statybos medžiagos, gaminiai ir įrenginiai turi atitikti specifikacijoje ir brėžiniuose pateiktus techninius reikalavimus. Projekto dalių techninėse specifikacijose nurodytų medžiagų, gaminių ir įrenginių savybių rodiklių skaitinės reikšmės gali būti tikslinamos į geresnes, nepabloginant kitų to paties produkto savybių rodiklių skaitinių reikšmių. Medžiagos, gaminiai ir įrenginiai privalo tenkinti standartų reikalavimus ir turėti atitinkamus techninius ir kokybės rodiklius.

Statybos produktų (gaminų ir medžiagų) gabenimo, saugojimo sąlygos.

Statybos produktai (gaminiai ir medžiagos) gabenami ir saugojami pagal gamintojo reikalavimus.

Gaminiai, įrenginiai ir statybinės medžiagos turi būti saugomi statybvietėje taip, kad nepablogėtų jų kokybė. Reikia laikytis kiekvienos medžiagos, gaminio nurodytų saugojimo reikalavimų ir gamintojo pateiktų galiojančių nuorodų.

Medžiagos, gaminiai ir įranga, pažeistos ar kitaip sugadintos dėl veiklos statybos aikštelėje, turi būti pakeistos naujomis Rangovo sąskaita.

Paslėptų darbų priėmimo tvarka.

Rangovas privalo informuoti ir priduoti statinio statybos techninės priežiūros vadovui paslėptus statybos darbus arba paslėptas statinio konstrukcijas, įforminant normatyviniuose statybos techniniuose dokumentuose nurodytus statinio statybos dokumentus.

Statinio statybos techninės priežiūros vadovas privalo tikrinti ir priimti paslėptus statybos darbus ir paslėptas statinio konstrukcijas, dalyvauti išbandant ir pripažįstant tinkamais naudoti inžinerinius tinklus, inžinerines sistemas, įrenginius, konstrukcijas.

Rangovui laiku nepridavus paslėptų statybos darbų arba paslėptų statinio konstrukcijų, statinio statybos techninės priežiūros vadovui pareikalavus, privalo atidengti paslėptas konstrukcijas ir paslėptus darbus ir juos atstatyti savo lėšomis, net ir tokiu atveju, kai paslėpti darbai atlikti tinkamai.

DOKUMENTO ŽYMUO:	LAPAS	LAPŲ	LAIDA
ME202314-TP-SP.TS	3	14	0

Statybos užbaigimas.

Statybos užbaigimo procedūra organizuojama, atliekama, vykdoma vadovaujantis Lietuvos Respublikos teisės aktų reikalavimais.

9 REIKALAVIMAI TAIKOMI STATYBOS DARBAMS

Prieš pradėdant šilumos tinklų statybos darbus, apie tai būtina informuoti šalia statybos vietos esančias įmones ir/ar gyventojus. Ten, kur šilumos tinklai kerta gatves, įvažiavimus į kiemus, būtina pastatyti įspėjamuosius ženklus apie atliekamus darbus.

Prieš pradėdamas žemės kasimo darbus inžinerinių tinklų, susisiekiama komunikacijų ir kitų objektų apsaugos zonose (statybvietyje ar šalia jos), rangovas privalo gauti leidimą žemės darbams vykdyti.

Būtina atkreipti dėmesį, kad šilumos tiekimo tinklų trasos kertasi su kitais inžineriniais tinklais. Prieš pradėdant statybos darbus išsikviesti šilumos tiekimo tinklus kertančių komunikacijų atstovus komunikacijų vietoms tikslinti. Žemės darbus vykdyti komunikacijų apsaugos zonoje galima tik dalyvaujant komunikacijų eksploatuojančių organizacijų atstovams.

Atkasus tranšėją rangovas turi įvertinti faktinį nepraeinamo kanalo plotį. Vamzdynas turi būti klojamas pagal vamzdžio gamintojo reikalavimus. Jeigu esamame lovyje šie reikalavimai negali būti užtikrinti, gelžbetoniniai loviai privalo būti demontuoti dalinai (išardžius vieną ar abi sienes) arba pilnai.

Darbų vykdymo ribose esant kitiems inžineriniams tinklams, komunikacijoms ar statiniams, prieš vykdant statybos darbus būtina:

- išsikviesti atitinkamų tinklų atstovą trasos nužymėjimui ir darbus vykdyti prisilaikant šių tinklų savininkų nurodymų pateiktų sąlygose.
- patikslinti (nustatyti) rekonstruojamus šilumos tiekimo tinklus kertančių inžinerinių tinklų, komunikacijų ar statinių vietas bei gylius.

Darbų vykdymo metu, darbų vykdymo zonoje esant kitiems inžineriniams tinklams, komunikacijoms ar statiniams būtina:

- juos apsaugoti ir tinkamai paramstyti ir / ar pakabinti įrengiant apsaugines konstrukcijas, užtikrinant tinklo išsaugojimą ir nenutrūkstamą veikimą.
- išsaugoti vandentiekio ir nuotekų tinklus, vadovaujantis STR ir teisės aktų reikalavimais bei užtikrinti nepertraukiamą vandens tiekimą ir nuotekų nuleidimą esamiems vartotojams.
- išsaugoti esamo dujotiekio tinklus ir įrenginius, o jų apsaugos zonose darbus vykdyti vadovaujantis gamtinių dujų skirstomųjų dujotiekių apsaugos taisyklėmis. Prieš pradėdant darbus – gauti sutikimą darbų vykdymui.
- šilumos tiekimo tinklų sankirtose su esamu apšvietimo elektros tinklu, elektros tinklas turi būti apsaugomas įveriant jį apsauginius PVC dėklus, nenutraukiant apšvietimo elektros tinklų veikimo.

DOKUMENTO ŽYMUO:	LAPAS	LAPŲ	LAIDA
ME202314-TP-SP.TS	4	14	0

- šilumos tiekimo tinklų sankirtų su kitais inžineriniais tinklais, komunikacijomis ar statiniais vietose, po 2 m. į abi puses kasti rankiniu būdu.
- žemės darbus vykdyti kitų inžinerinių tinklų, komunikacijų ar statinių apsaugos zonoje galima tik dalyvaujant šiuos tinklus eksploatuojančių organizacijų atstovams.
- statybos metu užtikrinti priėjimus prie pastatų ir viešojo bei privataus transporto eismą.

Ardymo darbų atlikimo metodą nustato Rangovas prieš tai suderinęs su Statytoju. Pasirinktas metodas priklauso nuo dangos tipo (asfaltbetonio, betono, grindinio, plokščių ir kt.) ir galimo pakartotinio medžiagų panaudojimo statyboje.

Visos dangos, išardomi statiniai, miesto infrastruktūros elementai baigus statybos darbus pilnai atstatomi į ne prastesnę būklę, nei prieš statybos darbų pradžią ir prisilaikant atitinkamų nurodymų pateiktų sąlygose.

Statybinės šiukšlės išvežamos vadovaujantis SO dalyje nurodytais reikalavimais.

Pažeidus esamas komunikacijas Rangovas privalo savo sąskaitą jas atstatyti į prieš tai buvusią padėtį, o atliktus darbus prisiduoti komunikacijų savininkams.

9.1 TECHNINIAI REIKALAVIMAI ŽEMĖS DARBAMS

Tose zonose, kuriose pagal projekto brėžinius yra numatyta kloti šilumos tiekimo tinklus kasant tranšėją nuimamas viršutinis augalinis sluoksnis, šaknys, augmenija. Šis gruntas turi būti sandėliuojamas.

Teritorijoje, kur yra esamos požeminės komunikacijos, o ypač elektros, ryšių kabeliai Rangovas privalo imtis visų atsargumo priemonių dirbant su žemės kasimo įrenginiais. Tose zonose, kur pavojus pažeisti tokius įrenginius yra realus, kasimo darbus reikia atlikti rankiniu būdu. Rankiniu būdu kasama 0,5 m virš esamo tinklo ir po 2 metrus į abi puses nuo esamo tinklo. Žemės kasimo mašinų panaudojimas tokiose zonose, kur tie įrenginiai veikia, galimas tik leidus komunikacijų šeimininkams.

Vykdamat kasimo darbus šalia požeminių įrenginių, pamatų, šulinių, kanalų, komunikacijų ir kelių, juos reikia sutvirtinti atitinkamomis palaikančiomis laikinosiomis konstrukcijomis arba įrengti klojinius (įtvarus).

Išardžius dangas kasamos tranšėjos. Gruntas, reikalingas paklotiems šiluminiams tinklams užpilti sandėliuojamas vietoje, jei tokios galimybės nėra išvežamas į saugojimo aikštelę.

Tuo atveju, kai Rangovas atlikdamas požeminius darbus susiduria su projekto brėžiniuose nenurodytais įrenginiais arba komunikacijomis, jis privalo nedelsiant informuoti statybos techninę priežiūrą ir iškviesti atkastų inžinerinių tinklų ar įrenginių savininką/ atstovą. Vadovaujantis statybos techniniais reglamentais apsaugoti, išlaikyti arba pašalinti minėtus įrenginius arba komunikacijas. Tik tada leidžiama tęsti darbus toje zonoje. Visos žemės darbų zonos turi būti aptvertos ir įrengti įspėjimo ženklai, informuojantys apie tai, jog netoliese yra pavojaus zona.

DOKUMENTO ŽYMUO:	LAPAS	LAPŲ	LAIDA
ME202314-TP-SP.TS	5	14	0

9.1.1 GRUNTO IŠKASIMAS

Žemės darbai turi būti vykdomi taip, kad būtų galimybė šalinti gruntinį ar lietaus vandenį, sustiprinti iškasos kraštus, įrengti pagrindus ir klojinius, pakloti vamzdynus, ar atlikti kokią kitą reikalingą statybinę operaciją. Rangovas gali vykdyti papildomus darbus, jeigu to prireiktų statybos darbams.

Rangovas turi imtis priemonių, kad neslinktų šlaitai ar neatsirastų sienų nuošliaužų. Jei vis dėl to žemės patenka į iškasą jos turi būti pašalintos. Jei dėl to atsirado nelygumų ar gilesnių vietų, jos turi būti užpildytos, o gruntas sutankintas.

Jei nėra kitų nurodymų, rangovas turi numatyti priemones, kad į iškasas nepatektų gruntinis arba lietaus vanduo. Statybos darbai turi būti vykdomi sausoje iškasoje.

Jei rangovas susiduria su tokiu gruntu, kuris jo nuomone yra silpnas, jis turi nedelsdamas informuoti projekto vadovą, kuris sprendžia ar šis gruntas yra tikrai silpnas ir siūlo šioje vietoje kitą projekcinį sprendimą (silpno grunto pašalinimą, pakeičiant geru ir pan.).

Jeigu nurodytame galutiniame iškasimo gylyje randamas netinkamas gruntas Rangovas jį turi pašalinti pagal projekto vadovo reikalavimą.

Vykdamas žemės darbus (kasant tranšėją) būtina išlaikyti minimalius atstumus iki statinių pagal STR 2.03.02:2005, jei tokios galimybės nėra informuoti Projektuotoją.

9.1.2 PAGRINDO PARUOŠIMAS IR VAMZDYNŲ UŽPYLIMAS SMĖLIU

Baigus kasimo darbus iki nurodytos altitudės, pagrindas patikrinamas ar nėra silpnų gruntų, išmušų. Jei tokie gruntai randami jie turi būti pašalinti imantis aukščiau nurodytų priemonių. Paruošus pagrindą, turi būti surašytas dengtų darbų aktas, leidžiantis statyti pamatus arba montuoti vamzdynus.

Leidžiami nukrypimai įruošiant tranšėją:

- tranšėjos dugno aukščių skirtumas nuo projekte nurodyto iki 10 cm;
- nukrypimas nuo projekcinės ašies iki 20 cm ± 5 cm.

Tranšėjų dugnas turi būti be akmenų, lygus, ant jo turi būti min 10 cm storio papildito sutankinto smėlio sluoksnis. Pagrindo sutankinamas $D_{pr} \geq 97\%$. Vamzdynai guldomi į tranšėją. Tarpai tarp tranšėjos sienelių ir vamzdžių pripilami smėlio, o patys vamzdžiai užpilami ≥ 10 cm storio smėlio sluoksniu (sluoksnis išlyginamas), ant sutankinto smėlio sluoksnio turi būti uždedama įspėjamoji juosta (vienam vamzdžiui pažymėti naudojama viena juosta), o paskui užpilama iškastuoju gruntu.

9.1.3 TRANŠĖJOS UŽPYLIMAS

Užpilant šilumos tiekimo tinklus pirmasis virš smėlio esantis 20 cm storio grunto sluoksnis turi būti sutankintas iki $D_{pr} \geq 97\%$ (naudojant iki 100 kg svorio vibroplokštę).

Vietos, kurių paviršiaus danga speciali (gatvės, šaligatviai ir t.t.) ar veikiama transporto kelių apkrovų, užpilamos horizontaliais iki 30 cm, juos tankinant. Galima pilti ir tankinti sekantį grunto sluoksnį, kada yra sutankintas ir patikrintas apatinis sluoksnis. Paskutiniai sluoksniai esantys iki 50 cm gylio nuo atstatomos konstrukcijos pagrindo (sankasos), sutankinami iki $D_{pr} \geq 97\%$, kiti sluoksniai

DOKUMENTO ŽYMUO:	LAPAS	LAPŲ	LAIDA
ME202314-TP-SP.TS	6	14	0

- iki $D_{pr} \geq 95 \%$. Vietos, kuriose nėra transporto kelių apkrovų ar nėra specialios dangos, užpilamos horizontaliais iki 50 cm storio sluoksniais, juos tankinant iki $D_{pr} \geq 95 \%$. Galima pilti ir tankinti sekantį grunto sluoksnį, kada yra sutankintas apatinis sluoksnis.

Vykdam tankinimą, Rangovas turi tikrinti sutankinimo laipsnį.

Užpylimui negalima naudoti grunto jei jame yra organinių ar kitų priemaišų bei turi grunte tirpstančių druskų, kurios gali sukelti agresyvų poveikį greta esantiems pamatams, vamzdynams ir pan. Draudžiama pilti tankinamąjį gruntą į vandenį.

9.1.4 ŽEMĖS SANKASA

Žemės sankasos įrengimui naudojami gruntai ir kitos statybinės medžiagos turi atitikti JT ŽS 17 reikalavimus. Žemės sankasos paruošiamieji darbai, žemės sankasos įrengimo darbai atliekami vadovaujantis JT ŽS 17 VIII ir IX skyriaus reikalavimais.

Siekiant išvengti žalos ir darbų nutraukimo, žemės sankasa turi būti apsaugota nuo potvynio ir liūčių vandens. Potvynio ir liūčių vanduo iš statybos darbų vietos turi būti nuleistas nedelsiant. Žemės darbai turi būti atliekami taip, kad būtų išvengta vandens susikaupimo darbo vietoje.

Žemės sankasai įrengti ir sutankinti gali būti taikomas kiekvienas darbo atlikimo metodas, kuriuo pasiekiami reikalavimai, nurodyti JT ŽS 17 VIII skyriaus II skirsnyje ir išvengiama žalingo poveikio aplinkai.

Kelių ir takų žemės sankasos natūralūs ir supilti gruntai turi būti taip sutankinti, kad būtų įvykdyti 1 lentelėje nurodyti sutankinimo rodiklio reikalavimai.

1 lentelė. Sutankinimo rodiklio D_{Pr} verčių 10 % mažiausio kvantilio¹⁾, ir oro porų n_a kiekio verčių 10 % didžiausio kvantilio²⁾ reikalavimai

Eil. Nr.	Žemės sankasos dalis	Gruntų grupės	D_{Pr} , %	n_a , %
1.	Viršutinė dalis iki 1,0 m gylio pylimuose ir 0,5 m gylio iškasose	ŽG, ŽP, ŽB SB, SG, SP ŽD, ŽM, SD, SM	100	
2.	Apatinė pylimo dalis nuo 1,0 m gylio iki pylimo pado	ŽG, ŽP, ŽB SB, SG, SP ŽD, ŽM, SD, SM	98	
3.	Viršutinė dalis iki pylimo pado pylimuose ir 0,5 m gylio iškasose	ŽD _o , ŽM _o , SD _o , SM _o , D*), M*), OK ³⁾	97	12 ⁴⁾
*) žymenys D ir M žymi DL, DV, DR ir ML, MV, MR grupių gruntus pagal LST 1331:2015				
1) Mažiausias kvantilis yra mažiausias leistinas kvantilis, už kurį mažesnės charakteristikos (pavyzdžiui, sutankinimo rodiklio) vertės leidžiamos tik neviršijant nurodytos pasiskirstymo proporcijos (žr. LST ISO 3534-1). Vertinimas reikalauja tam tikro matematinio pagrindimo, kuris neišdėstomas šiose taisyklėse ir kuris surandamas specialioje literatūroje.				

2) Didžiausias kvantilis yra didžiausias leistinas kvantilis, už kurį didesnės charakteristikos (pavyzdžiui, oro porų kiekis) vertės leidžiamos tik neviršijant nurodytos pasiskirstymo proporcijos (žr. LST ISO 3534-1). Vertinimas reikalauja tam tikro matematinio pagrindimo, kuris neišdėstomas šiose taisyklėse ir kuris surandamas specialioje literatūroje.

3) Leidžiama naudoti tik vietiniams keliams ir atlikus tinkamumo bandymus.

4) Kai gruntai nėra sustiprinti arba nėra atliktas kvalifikuotas pagerinimas, tankinant vandeniui jautrius įvairiagrūdžius ir smulkiagrūdžius gruntus, rekomenduojama oro porų kiekio 10 % didžiausiam kvantiliui taikyti 8 % reikalavimą.

Jei žemės sankasa įrengiama šaltuoju metų laiku, privaloma vadovautis JT ŽS 17 VIII skyriaus VII skirsnio reikalavimais

9.2 TECHNINIAI REIKALAVIMAI STATYBOS PRODUKTAMS

9.2.1 NESURIŠTŲ MINERALINIŲ MEDŽIAGŲ PAGRINDO SLUOKSNIAI

Nesurištųjų medžiagų pagrindo sluoksnių medžiagos turi atitikti TRA SBR 19

Pagrindo sluoksniams naudojamos medžiagos nurodytos lentelėje:

Sluoksnis	Mišinys
Apsauginis šalčiui atsparus sluoksnis	0/2, 0/4, 0/8, 0/11, 0/16, 0/22, 0/32, 0/45, 0/56, 0/63 Gruntai pagal LST 1331 arba lygiavertį
Skaldos pagrindo sluoksniai	0/32, 0/45, 0/56 nesurištieji mineralinių medžiagų mišiniai ≤ (LA40 / SZ32) pagal TRA UŽPILDAI 19

Apsauginis šalčiui atsparus sluoksnis (AŠAS) yra rišikliais nesustiprintas apatinis pagrindo sluoksnis. Jį sudaro šalčiui nejautrios birios mineralinės medžiagos. Mažiausias deformacijos modulis EV2 virš apsauginio šalčiui atsparaus sluoksnio turi būti 80-100 MPa. Sutankinto sluoksnio deformacijos modulis po gatvės asfalto danga turi būti EV2 ≥ 120-150 MPa, po betoninių plytelių šaligatvio asfalto danga sutankinto skaldos sluoksnio deformacijos modulis turi būti EV2 ≥ 100 MPa. Skalda turi būti švari, be molio dalelių ar kitų priemaišų.

9.2.2 APSAUGINIS ŠALČIUI ATSPARUS PAGRINDO SLUOKSNIS

Apatinį apsauginį šalčiui atsparų pagrindo sluoksnį sudaro vidutiniagrūdis nejautrus šalčiui smėlis. Apsauginis šalčiui atsparus pagrindo sluoksnis turi būti taip suformuotas ir įrengtas, kad įrengimo ir naudojimo metu nepriekaištingai atliktų vandens nuleidimo funkciją, Jam numatytas smėlis SG (pagal LST1331:2015). Pralaidumo vandeniui koeficientas – $k_f \geq 1.5 \times 10^{-5}$ m/s. Jį sutankinant, turi būti pasiektas deformacijos modulis EV2 ≥ 80 - 100 MPa. Šio sluoksnio įrengimas turi atitikti automobilių kelių dangos konstrukcijos sluoksnių be rišiklių įrengimo taisyklės JT SBR 19, automobilių kelių mineralinių medžiagų mišinių, naudojamų sluoksniams be rišiklių, techninių reikalavimų aprašą TRA SBR 19 ir kitus teisės aktus, kuriuose nurodyti reikalavimai apsauginiam šalčiui atspariam sluoksniui. Šio sluoksnio aukščiai neturi nukrypti nuo projektinių daugiau kaip ±4.0

DOKUMENTO ŽYMUO:	LAPAS	LAPŲ	LAIDA
ME202314-TP-SP.TS	8	14	0

cm; skersiniai nuolydžiai – ne daugiau kaip $\pm 0.5\%$, sluoksnio plotis - ne daugiau kaip ± 10.0 cm. Matuojant pagrindo lygumą, prošvaisos po 3 m liniuote neturi būti didesnės kaip 30 mm.

Visi apsauginio šalčiui atsparaus pagrindo sluoksnio plotai ir dalys su trūkumais turi būti rekonstruotos ir padarytos pagal techninius dokumentus arba Inžinieriaus nurodymus ir visa tai turi būti atlikta rangovo sąskaita (silpnų sluoksnių nuėmimas, didesnių nelygumų ir kenksmingų teršalų pašalinimas, profilio išlyginimas ir kt.).

Užbaigto apsauginio šalčiui atsparaus pagrindo paviršius turi būti lygus be duobių, be paliktų vėžių, įdubų, atliekų arba kitų defektų ir turi būti tikslaus skerspjūvio.

9.2.3 SKALDOS PAGRINDO SLUOKSNIS

Skaldos pagrindo sluoksnio po asfalto danga pagal standarto reikalavimus. Skaldos frakcija – 0/45. Mišinio sudėtis turi atitikti automobilių kelių dangos konstrukcijos sluoksnių be rišiklių įrengimo taisyklėse JT SBR 19 ir automobilių kelių mineralinių medžiagų mišinių, naudojamų sluoksniams be rišiklių, techninių reikalavimų apraše TRA SBR 19 nurodytus reikalavimus. Sutankinant šį sluoksnį, turi būti pasiektas deformacijos modulis $EV_2 > 120 - 150$ MPa. Skaldos pagrindo sluoksnio aukščiai neturi nukrypti nuo projektinių daugiau kaip ± 4.0 cm; skersiniai nuolydžiai – ne daugiau kaip $\pm 0.5\%$, sluoksnio plotis - ne daugiau kaip ± 10.0 cm. Matuojant pagrindo lygumą prošvaisos po 3 m liniuote neturi būti didesnės kaip 20 mm. Užbaigus pagrindo sluoksnių klojimo darbus, turi būti atlikti kontroliniai bandymai, kuriuos atlieka Užsakovas. Kontrolinius bandymus tikslinga atlikti vykdant savikontrolę.

Savikontrolės rezultatai, kurie nustatomi dalyvaujant Užsakovui, gali būti pripažįstami kaip kontroliniai bandymai.

9.2.4 PASLUOKSNIS

Pasluoksnis rengiamas iš granito smulkios mineralinės medžiagos 0/5 (skaldos atsijų 0/5). Tarpai tarp trinkelės užpildomi ta pačia medžiaga. Leidžiama įmaišyti priedų, trukdančių piktžolių veisimąsi. Reikalavimai turi atitikti TRA UŽPILDAI 19 nurodytus reikalavimus.

9.2.5 BETONINIŲ TRINKELIŲ DANGA

Betoninių trinkelės danga projektuojama ant šalčiui atsparaus smėlio sluoksnio, skaldos pagrindo sluoksnio ir smulkiosios mineralinės medžiagos pakloto. Nuokrypiai neturi viršyti leistinųjų pateiktų JT TRINKELĖS 14 reikalavimų.

Betoninių trinkelės storis – 8 cm. Betoninės trinkelės įrengiamos ant 3 cm išlyginamojo granitinės skaldos atsijų sluoksnio – skaldelės mišinio. Trinkelės turi būti nesuskilusios, be nudaužytų kampų ir šonų.

Betoninės grindinio trinkelės turi tenkinti LST EN 1338 reikalavimus.

Naudojami gaminiai turi būti sertifikuoti, su produkcijos pasais, nurodančiais techninius duomenis. Paklojus trinkeles, paviršius turi būti lygus ir atitikti projektuojamus aukščius bei nuolydžius.

DOKUMENTO ŽYMUO:	LAPAS	LAPŲ	LAIDA
ME202314-TP-SP.TS	9	14	0

Gaminių kokybės kontrolė organizuojama pagal galiojančius Lietuvos Respublikos, Europos Sąjungos atitinkamus standartus.

Esamų trinkelų / plytelių panaudojimas (įskaitant bordiūrų) galimas tik tuo atveju, jei gaminys atitinka TRA TRINKELĖS 14 reikalavimus pilna apimtimi. Minimalus pakartotinai panaudojamo ar naujo trinkelės/plytelės gaminio storis 8 cm (KPT SDK 19).

9.2.6 GATVĖS IR TAKŲ BORTAI

Bordiūrai dangos kraštų sutvirtinimui statomi gatvės, o tarp šaligatvio ir gazonų vejos bordiūrai. Atstatinėjant bordiūrus galima naudoti senus prieš tai įvertinus jų būklę. Bordiūrai įrengiami pagal JT TRINKELĖS 14, MN TRINKELĖS 14, TRA TRINKELĖS 14 keliamus reikalavimus.

Po bordiūrais rengiamas monolitinis pagrindas iš betono: po vejos bordiūrais C16/20, 20cm storio su atspara; po gatvės bordiūrais C20/25, 30cm storio su atspara. Bordiūrų įrengimo detalės pateiktos dangų atstatymo brėžinyje.

Senus bordiūrus keičiant naujais, naujus bordiūrus parinkti pagal esamų matmenis bei medžiagą.

Betoniniai bordiūrai privalo atitikti LST EN 1340:2003/AC:2006 reikalavimus.

Granitiniai bordiūrai privalo atitikti LST EN 1343:2012 reikalavimus.

Bordiūro ir asfalto susijungimo vietoje turi būti įrengta sandarinimo siūlė, kuri turi atitikti JT TRINKELĖS 14, MN TRINKELĖS 14, TRA TRINKELĖS 14 keliamus reikalavimus.

Bordiūrų (apvadų) siūlės įrengiamos su tarpais. Siūlės tarpo plotis – apie 3–5 mm, kuris neužpildomas, išskyrus specialiuosius atvejus (pvz., užvažiuojamų bordiūrų tarpai gali būti užpildomi elastine medžiaga). Kreivėse, kurių spindulys yra 12 m ir mažesnis, turėtų būti naudojami lenktos formos bordiūrai (apvadai). Kreivėse, kurių spindulys didesnis negu 12 m gali būti naudojami tiesūs 500 mm ilgio bordiūrai (apvadai). Kreivėse, kurių spindulys yra 20 m ir didesnis, gali būti naudojami tiesūs 1000 mm ilgio bordiūrai (apvadai).

9.2.7 ASFALTO DANGOS ATSTATYMAS

Asfalto dangos sluoksniai rengiami ant pagrindo sluoksnio iš skaldos mišinio.

Ruošiant mišinius, juos įsigyjant ir transportuojant, klojant ir tankinant, vykdant darbų atlikimo kokybės kontrolę būtina vadovautis “Automobilių kelių dangos konstrukcijos asfalto sluoksnių įrengimo taisyklėmis” JT ASFALTAS 08.

Asfalto sluoksnių mišiniai turi atitikti aprašo TRA ASFALTAS 08 reikalavimus.

Rangovas, prieš pradėdamas darbus, turi pats įsitikinti ir užsakovui įrodyti pasirinktų naudoti medžiagų ir jų mišinių tinkamumą apkrovoms ir numatomiems darbams atlikti. Užsakovas turi teisę pareikalauti kelių alternatyvių projektinių sudėčių duomenis.

Tinkamumas įrodomas pateikiant:

1. Projektinės sudėties duomenis ir pagal TRA ASFALTAS 08 nurodytas tipo bandymo apimtis tos sudėties mišinio atliktų bandymų duomenis:

- mišinio rūšis ir kilmė;

DOKUMENTO ŽYMUO:	LAPAS	LAPŲ	LAIDA
ME202314-TP-SP.TS	10	14	0

- mineralinių medžiagų rūšis, kilmė ir gamintojas;
- stambiosios mineralinės medžiagos kiekis mineralinių medžiagų mišinyje, masės %;
- stambiausios frakcijos kiekis, masės %;
- smulkiosios mineralinės medžiagos siaurosios frakcijos 0,063/2 kiekis mineralinių medžiagų mišinyje, masės %;
- mineralinės medžiagos, mažesnės negu 0,125 mm kiekis mineralinių medžiagų mišinyje, masės % (tik AC asfaltbetoniui);
- mikroužpildo dalelių, mažesnių negu 0,063 mm kiekis mineralinių medžiagų mišinyje, masės %;
- rišiklio rūšis ir markė;
- iš tipo bandymo mišinio ekstrahuoto ir regeneruoto rišiklio minkštėjimo temperatūra, kai naudojami pakeistos klampos rišikliai arba klampą keičiantys priedai;
- rišiklio kiekis masės % (t.y. skaičiuojant nuo asfalto mišinio masės);
- priedų, jei jie reikalingi, rūšis;
- priedų kiekį, masės %.

2. Tinkamumo tam tikram panaudojimo tikslui deklaraciją (išaiškinimą).

3. Reikalingus papildomus duomenis.

Pasikeitus medžiagų, medžiagų mišinių rūšiai ar savybėmis, tinkamumas turi būti įrodomas iš naujo. Asfalto mišinys įsigyjamas remiantis tinkamumo įrodymo bandymais.

Transporto priemonės kėbulo paviršius, prieš pakraunant asfalto mišinį, turi būti švarus ir atitinkamai paruoštas. Transporto priemonės kėbulo paviršių galima padengti tik tokia drėkinančiąja medžiaga, kuri nedarytų asfalto mišiniui neigiamo poveikio. Transportavimo metu turi būti laikomasi JT ASFALTAS 08 pateiktų mišinio temperatūros ribinių verčių.

Asfalto dangos sluoksniai klojami esant sausam ir šiltam orui. Viršutiniai ir apatiniai dangos, pagrindo-dangos sluoksniai neklojami, jei posluoksnio paviršius yra šlapias.

Viršutiniai ir apatiniai asfalto dangos sluoksniai klojami, prisilaikant TRA ASFALTAS 08, JT ASFALTAS 08 išdėstytų reikalavimų.

Dangos sluoksniai klojami taip, kad jų savybės būtų kiek galima tolygesnės ir būtų įvykdyti jiems keliami reikalavimai. Sluoksnių sukibimas turi atitikti TRA ASFALTAS 08, JT ASFALTAS 08 reikalavimus.

Siūlių ir briaunų formavimas turi atitikti TRA ASFALTAS 08, JT ASFALTAS 08 X skyriaus reikalavimus.

Įrengiant daugiasluoksnes dangų konstrukcijas, atskirų sluoksnių siūlės turi būti perstumtos viena kitos atžvilgiu mažiausiai 1 m. Jeigu siūlės perstumti neįmanoma, tai turi būti numatoma įrengti ištisinę sandarintą siūlę. Sluoksnius klojant juostomis, atitinkamomis priemonėmis reikia užtikrintų tolygią, sandarią ir tankią išilginės siūlės sujungti.

Išilginės siūlės neturi būti išdėstytos rato važiavimo vietoje arba dangos ženklinimo srityje.

DOKUMENTO ŽYMUO:	LAPAS	LAPŲ	LAIDA
ME202314-TP-SP.TS	11	14	0

Jeigu klojant asfalto viršutinius ir apatinius sluoksnius darbai yra nutraukiami, tai paprastai iki 3 m pakloto sluoksnio ilgio yra pašalinama. Nelygūs išsikišimai per visą sluoksnio storį pašalinami, suformuojant taisyklingą briauną. Briauna tolygiai užtepama arba apipurškiama karštu kelių bitumu, karštu polimerais modifikuotu bitumu arba bituminiu rišikliu, siekiant užtikrinti nepriekaištingą sujungti (skersinę siūlę) tarp abiejų dalių. Atskirų sluoksnių ar dalinių sluoksnių skersinės siūlės turi būti perstumtos viena kitos atžvilgiu mažiausiai 2 m.

Jau įrengto sluoksnio briauna turi būti tinkamo profilio, tolygiai sutankinta ir be plyšių. Siūlės šonas turi būti truputį įžulnios, ne vertikalios, formos. Dėl technologinių priežasčių jau įrengto sluoksnio būsimos siūlės šonas gali arba turi būti frezuojamas. Visų dangos konstrukcijos asfalto sluoksnių siūlės šonai visu plotu ir pakankamu kiekiu padengiami karštu bitumu, karštu polimerais modifikuotu bitumu arba kitu bituminiu rišikliu (mase).

Kraštinės sandarintos siūlės ant kelio statinių su betono danga įrengiamos panaudojant N1 tipo karštąjį siūlių sandariklį. Siūlių tarpai įrengiami 20 mm pločio ir mažiausiai 30 mm gylio. Kraštinės sandarintos siūlės už kelio statinio ribų gali būti įrengiamos panaudojant N2 tipo karštąjį siūlių sandariklį.

Kraštinės sandarintos siūlės prie bordiūrų ir vandens surinkimo šulinėlių už kelio statinio ribų asfalto dangoje įrengiamos panaudojant N1 tipo karštąjį siūlių sandariklį. Siūlių tarpai įrengiami 15–20 mm pločio ir 30–35 mm gylio nenaudojant tarpiklių.

Asfalto dangos sluoksnių įrengimo kokybės kontrolė

Asfalto dangos sluoksnių įrengimo kokybė kontroliuojama pagal JT ASFALTAS 08 reikalavimus. Rangovas turi garantuoti, kad jo atlikti darbai yra kokybiški ir atitinka projekto (sutarties) reikalavimus. Jis privalo visus per garantinį laikotarpį atsiradusius defektus pašalinti savo lėšomis. Rangovas neatsako už atliktų darbų kokybę, jeigu prieš darbų pradžią, buvo raštu pranešęs apie užsakovo tiekto arba nurodyto naudoti medžiagų trūkumus, apie nekokybiškus kitų rangovų paruošiamuosius darbus.

Leistini nuokrypiai ir ribinės vertės asfalto mišiniams

Mineralinių medžiagų granulimetrinei sudėčiai leistini nuokrypiai ir ribinės vertės kiekvienam atskirajam bandiniui, paimtam iš mišinio (išimties atveju – iš dangos) ir jų aritmetinio vidurkio, pateikti JT ASFALTAS 08.

Bitumo kokybės kontrolės bandymai vykdomi pagal LST 1362. Bitumo kiekis, nustatytas kiekvienam atskirajam bandiniui, paimtas iš mišinio (išimties atveju – iš dangos), gali maksimaliai nukrypti nuo projektinės reikšmės $\pm 0,5$ masės %. Atitinkamos konstrukcijos bandymų rezultatų aritmetinio vidurkio didžiausi leistini nuokrypiai nuo projektinės reikšmės pateikti JT ASFALTAS 08, VII skyriuje.

9.2.8 VEJOS ĮRENGIMAS

Statybos metu suformuoti šlaitai bei aikštelės neasfaltuotas plotas turi būti pilnai apsėti žolės mišiniu. Apsėti žolė privaloma visus statybos darbus pažeistus žaliuosius plotus. Apželdinimui naudojamas gruntas (augalinis sluoksnis) turi būti be akmenų, grumstų, augalų ir kitų pašalinių

DOKUMENTO ŽYMUO:	LAPAS	LAPŲ	LAIDA
ME202314-TP-SP.TS	12	14	0

dalykų, joje negali būti panaudotų tepalų ir pan. medžiagų, kenkiančių augalams. Rangovas atsako už sėjinių apsaugą ir laistymą.

Paruošiamieji žemės darbai vejos įrengimui:

- augalinis gruntas tolygiai paskleidžiamas visame tvarkomame plote;
- augalinio grunto paviršius sutankinamas voluojant;
- prieš sėjant žolių mišinį, žemės paviršius lengvai išpurenamas ir patręšiamas azoto trąšomis 5g/m².

Augalinio grunto sluoksnio storis 10 cm.

Sėjamas žolių mišinys tikslinamas pagal žemės rūšį ar aplinką. Preliminarus sėklų kiekis šlaitų apsėjimui 30 g/m², kitiems paviršiams 5 g/m². Rekomenduojamas žolių sėklų mišinys:

- motiejukų 25 %
- tikrojo arba raudonojo eraičino 20 %
- rausvųjų arba baltųjų dobilų 20 %
- pievinių miglių arba beginklių dirsių 17.5 %
- daugiamečių svidrių 17.5 %

Pasėjus žolę, žemės paviršius dar kartą voluojamas, palaistomas.

Baigęs statybos darbus, rangovas teritoriją turi sutvarkyti, išlyginti. Paviršiaus nuolydžiai turi būti tokie, kad nesusidarytų įdubimai, kuriuose rinktųsi vanduo, formuotųsi grunto užmirkimas.

9.3 NURODYMAI SKLYPO, TERITORIJOS NAUDOJIMUI

Šilumos tiekimo tinklų ir šaligatvių, kelių susikirtimo ir kt. vietose dangos po statybos darbų pilnai atstatomos.

Rangovas įsivertina visas išlaidas susijusias su dangų atstatymu (trinkelį įrengimo su pagrindais, asfalto rūšies, sluoksnių įrengimą su pagrindais). Asfalto dangos klasę ir pagrindų įrengimą patikslina ir susiderina su atitinkamomis institucijomis. Dangos turi būti atstatytos į neprastesnę būklę, nei prieš statybos darbų pradžią.

Veja atstatoma ir įrengiama sumontavus ir technologiškai užpylus paklotas inžinerines komunikacijas. Veja atstatoma tose vietose, kur buvo nuimtas augalinis sluoksnis ir vietose, kur veja buvo sugadinta t.y. sandėliuojant medžiagas, išvažinėta, ištrypta ar pan.

Trečiųjų asmenų interesų apsauga privalo būti vykdoma statybos vadovo, visu statybos laikotarpiu. Rangovas prieš statybos pradžią ir baigus statybos darbus turi įvertinti greta statomo statinio esančių pastatų ir kitų statinių būklę. Pagal gautus davinius rangovas privalo parinkti statybvietėje naudojamus mechanizmus (ypač vibracinius tankinimo) tokius, kad nuo jų poveikio (vibracijos ar kita) nenukentėtų šalia esantys statiniai. Rangovas atsako už privataus ar visuomeninio turto, esančio statybvietėje saugojimą ir apsaugą nuo sugadinimo, vagystės, jam vykdant darbus pagal Sutartį. Rangovas privalo atlyginti žalą, padarytą statybų metu.

Tuo atveju, jei kyla pretenzijos dėl turto sugadinimo ar tariamo sugadinimo per rangos sutarties vykdymo laikotarpį, Rangovas atsako už visas išlaidas, susijusias su pretenzijų sureguliuavimu ir gynyba dėl šių pretenzijų.

DOKUMENTO ŽYMUO:	LAPAS	LAPŲ	LAIDA
ME202314-TP-SP.TS	13	14	0

Rangovui draudžiama perkelti ar kirsti statybos darbų zonoje esančius medžius be atitinkamų žinybų sutikimo. Rangovo pareiga saugoti esamus medžius ir žaliasias zonas statybvietėje. Jei kuris nors medis ar žalioji zona buvo Rangovo sunaikinta ar pažeista, Rangovas privalo numatyti kompensacines priemones dėl žalos atlyginimo.

DOKUMENTO ŽYMUO:	LAPAS	LAPŲ	LAIDA
ME202314-TP-SP.TS	14	14	0

SĄNAUDŲ KIEKIŲ ŽINIARAŠTIS

Eil. Nr.	Pavadinimas ir techninės charakteristikos	Žymuo	Mato vnt.	Kiekis*	Pastabos
1. Paruošiamieji darbai					
1.1.	Medžio kirtimas - Abrikosas Ø20 - Abrikosas Ø8 - Slyva Ø20 - Slyva Ø18 - Slyva Ø15 - Slyva Ø14 - Slyva Ø10 - Alyva Ø10	TS 9	vnt	2 1 1 1 1 1 1 1	
1.2.	Krūmų kirtimas	TS 9	m²	85,00	
1.3.	Asfalto dangos pjovimas (DK 0,1)	TS 9	m	672,00	
1.4.	Asfalto dangos ardymas (DK 0,1)	TS 9	m²	2151,00	
1.5.	Asfalto dangos pjovimas (DK 3)	TS 9	m	100,00	
1.6.	Asfalto dangos ardymas (DK 3)	TS 9	m²	274,00	
1.7.	Betoninių plytelių dangos ardymas (pėsčiųjų takai)	TS 9	m²	740,00	
1.8.	Betoninių trinkelio dangos ardymas (Važiuojamoji dalis)	TS 9	m²	29,00	
1.9.	Ažūrinių trinkelio dangos ardymas (Važiuojamoji dalis)	TS 9	m²	220,00	
1.10.	Gatvės bordiūrų ardymas	TS 9	m	350,00	TIKSLINTI DP PASGAL ESAMĄ SITUACIJĄ
1.11.	Vejos bordiūrų ardymas	TS 9	m	384,00	TIKSLINTI DP PASGAL ESAMĄ SITUACIJĄ
1.12.	Augalinio sluoksnio h _{vid} = 10 cm storio nuėmimas ir išvežimas į laikiną sandėliavimo aikštelę (Jei nėra galimybės sandėliuoti vietoje)	TS 9	m²/m³	4361,70/ 436,17	
1.13.	Statybinių šiukšlių išvežimas (asfalto)	TS 9	t	533,50	
2. Dangų konstrukcijų, bordiūrų ir kitų statinių atstatymas					
2.1.	Asfalto dangos su pagrindais atstatymas (DK 0,1)	TS 9.2.2 TS 9.2.3 TS 9.2.7	m²	2151,00	
2.2.	Asfalto dangos su pagrindais atstatymas (DK 3)	TS 9.2.2 TS 9.2.3	m²	274,00	

0	2023-11	Statybos leidimui, konkursui		
Laida	Data	Laidos statusas, keitimų priežastis (jei taikoma)		
Kval. patv. dok. Nr.			Statinio projekto pavadinimas: Šilumos tiekimo tinklų nuo ŠK 92936 iki ŠK 92329-10 (Savanorių pr., Titnago g., Ūmėdžių g.) Vilniuje rekonstravimo projektas	
	PV		Statinsys: Šilumos tiekimo tinklai	
	PDV			
			Dokumento pavadinimas:	
			Projekto pritarimų, suderinimų sąrašas	
			Laida	
			0	
LT	Statytojas/ Užsakovas: AB Vilniaus šilumos tinklai		Dokumento žymuo: ME202314-TP-SP.SKŽ	
			Lapas	Lapų
			1	2

Eil. Nr.	Pavadinimas ir techninės charakteristikos	Žymuo	Mato vnt.	Kiekis*	Pastabos
		TS 9.2.7			
2.3.	Betoninių plytelių dangos su pagrindais atstatymas (pėsčiųjų takai).	TS 9.2.2 TS 9.2.3 TS 9.2.4 TS 9.2.5	m ²	740,00	
2.4.	Betoninių trinkelų dangos su pagrindais atstatymas (Važiuojamoji dalis).	TS 9.2.2 TS 9.2.3 TS 9.2.4 TS 9.2.5	m ²	29,00	
2.5.	Ažūrinių trinkelų su pagrindais atstatymas (Važiuojamoji dalis).	TS 9.2.2 TS 9.2.3 TS 9.2.4 TS 9.2.5	m ²	220,00	
2.6.	Gatvės bordiūrų sumontavimas su pagrindais. Galima panaudoti senus bordiūrus.	TS 9.2.6	m	350,00	TIKSLINTI DP PASGAL ESAMĄ SITUACIJĄ
2.7.	Vejos bordiūrų sumontavimas su pagrindais. Galima panaudoti senus bordiūrus.	TS 9.2.6	m	384,00	TIKSLINTI DP PASGAL ESAMĄ SITUACIJĄ
2.8.	Dirvožemio paskleidimas atvežant iš sandėliavimo vietos ir apsėjimas žolių mišiniu, h=10 cm.	TS 9.2.8	m ² /m ³	4361,70/ 436,17	
*- Projekte numatyti dangų, bordiūrų išardymo ir atstatymo, ir kitų su šiais darbais susijusių darbų, kiekiai tikslinami statybos metu pagal faktinį išardytų dangų bordiūrų ir kitų su šiais darbais susijusių darbų kieki.					

Pastabos:

1. Įrengimų ir medžiagų kiekius jų specifikacijas tikslinti darbų metu. Priimamų medžiagų kokybė ir techninės charakteristikos negali būti prastesnės nei nurodyta šiame dokumente.


2. Rangovas prieš pateikdamas pasiūlymą šių dangų įrengimo darbams privalo sprendinius patikrinti, patikslinti medžiagų kiekius bei jų specifikacijas ir įsivertinti darbų kiekius.

3. Esamų trinkelų / plytelių panaudojimas (įskaitant bordiūrų) galimas tik tuo atveju, jei gaminys atitinka TRA TRINKELĖS 14 reikalavimus pilna apimtimi. Minimalus pakartotinai panaudojamo ar naujo trinkelės/plytelės gaminio storis 8 cm (KPT SDK 19).

Visi darbai, kurie gali būti pagrįstai laikomi būtinais statybos darbų užbaigimui ir tinkamam sistemų eksploatavimui, turi būti privalomai atlikti nepriklausomai nuo to, ar jie yra parodyti brėžiniuose arba apibūdinti šiame dokumente ar ne.

DOKUMENTO ŽYMUO:	LAPAS	LAPŲ	LAIDA
ME202314-TP-SP.SKŽ	2	2	0

GRAFINIAI DOKUMENTAI

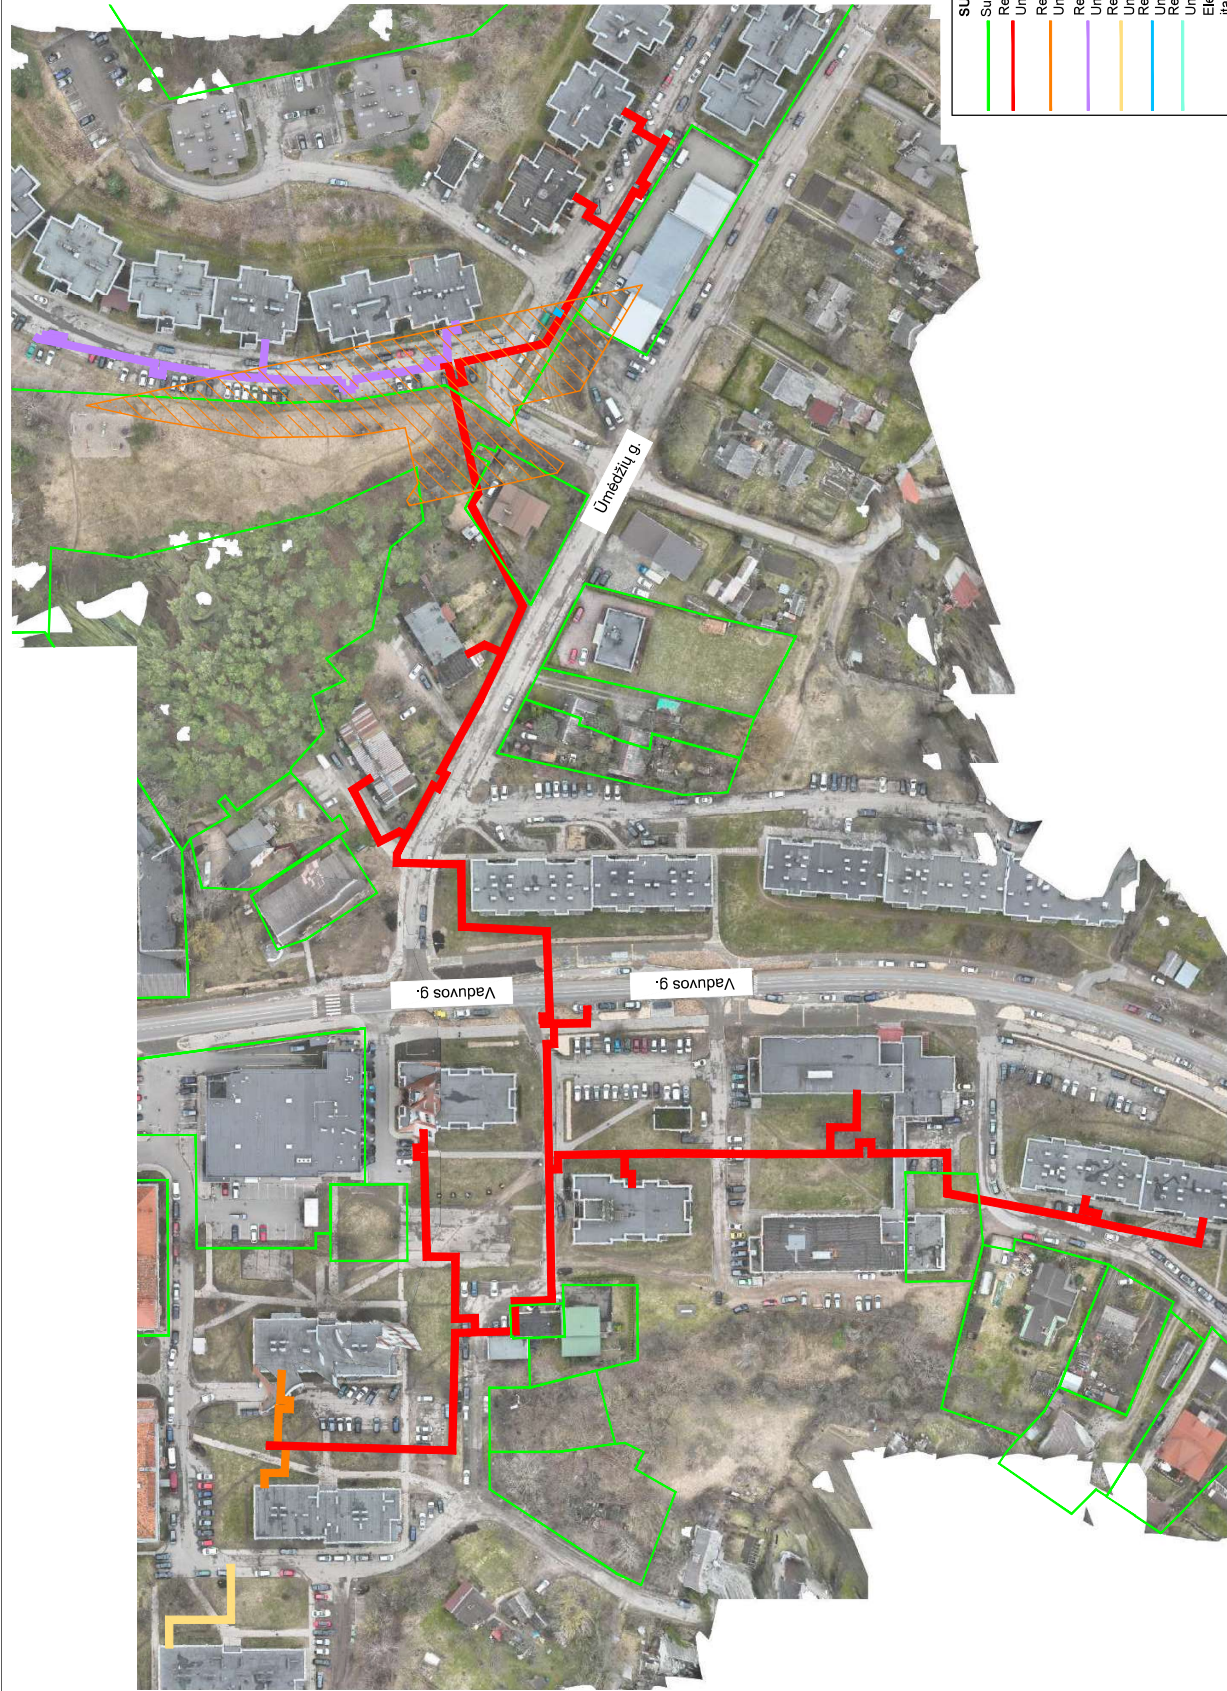

Vilniaus rajono


SUTARTINIAI ŽYMĖJIMAI

- Suformuoti žemės sklypai
- Rekonstruojami šilumos tiekimo tinklai
- Unikalūs Nr. 1399-7006-8016
- Rekonstruojami šilumos tiekimo tinklai
- Unikalūs Nr. 1099-8021-3026
- Rekonstruojami šilumos tiekimo tinklai
- Unikalūs Nr. 1399-4018-3019
- Rekonstruojami šilumos tiekimo tinklai
- Unikalūs Nr. 4400-0360-1409
- Rekonstruojami šilumos tiekimo tinklai
- Unikalūs Nr. 4400-0795-1920
- Rekonstruojami šilumos tiekimo tinklai
- Unikalūs Nr. 1399-9011-2015
- Elektrės tinklų apsaugos zona 110 kV
- Įtampos oro linijos
- (šilgai oro linijos esanti žemės juosta, kurios ribos nustatomos matuojant horizontalių atstumą į abi puses nuo kraštinių oro linijos laidų, ir oro erdvės šios juostos - po 20 metrų)


Dokumento žymuo:

ME202314-TP-ŠT.VS

Lapas	Lapų	Laida
2	2	0

 



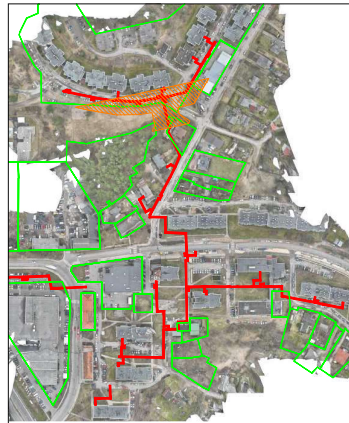

SUTARTINAI ŽYŲNĖJIMAI
Suformuoti žemės sklypai
Rekonstruojami šilumos tiekimo tinklai
Elektrios linijos, apsaugos zona 110 kV
Išlampos oro linijos
(išilgai oro linijos esanti žemės juosta,
kurios ribos nustatomos atsižvelgiant
horizontalų atstumą į abi puses nuo
kraštininių oro linijų laidų, ir oro ervės
virš šios juostos - po 20 metrų)

SUTARTINAI ŽYMĖJIMAI

	Rekonstruojami šilumos tiekimo tinklai
	Padidama linija
	Grįžtama linija
	Žemės sklypų riba
	Šilumos tiekimo tinklų apsaugos zona
	Sidlenčių aptarnavimo šulnis
	Demontuojami šilumos tiekimo tinklai ir jų priklausiniai
	Apšvietimo tinklų apsaugos zona

ZEMĽNÉ EVENTUÁLNE/ČASŤE LIEZITE	
№	Medio mestská okresná	Medio okresná mestská	Kmetstvo družstva kustovo kustovo (m)	Kmetstvo družstva kustovo kustovo (m)	Stav stav stav (m)	Stav stav stav 