




Esama MGMT KT-37

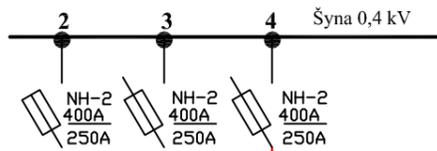


Rezerviniame saugiklių bloke užjungti proj 0,4 kV KL.

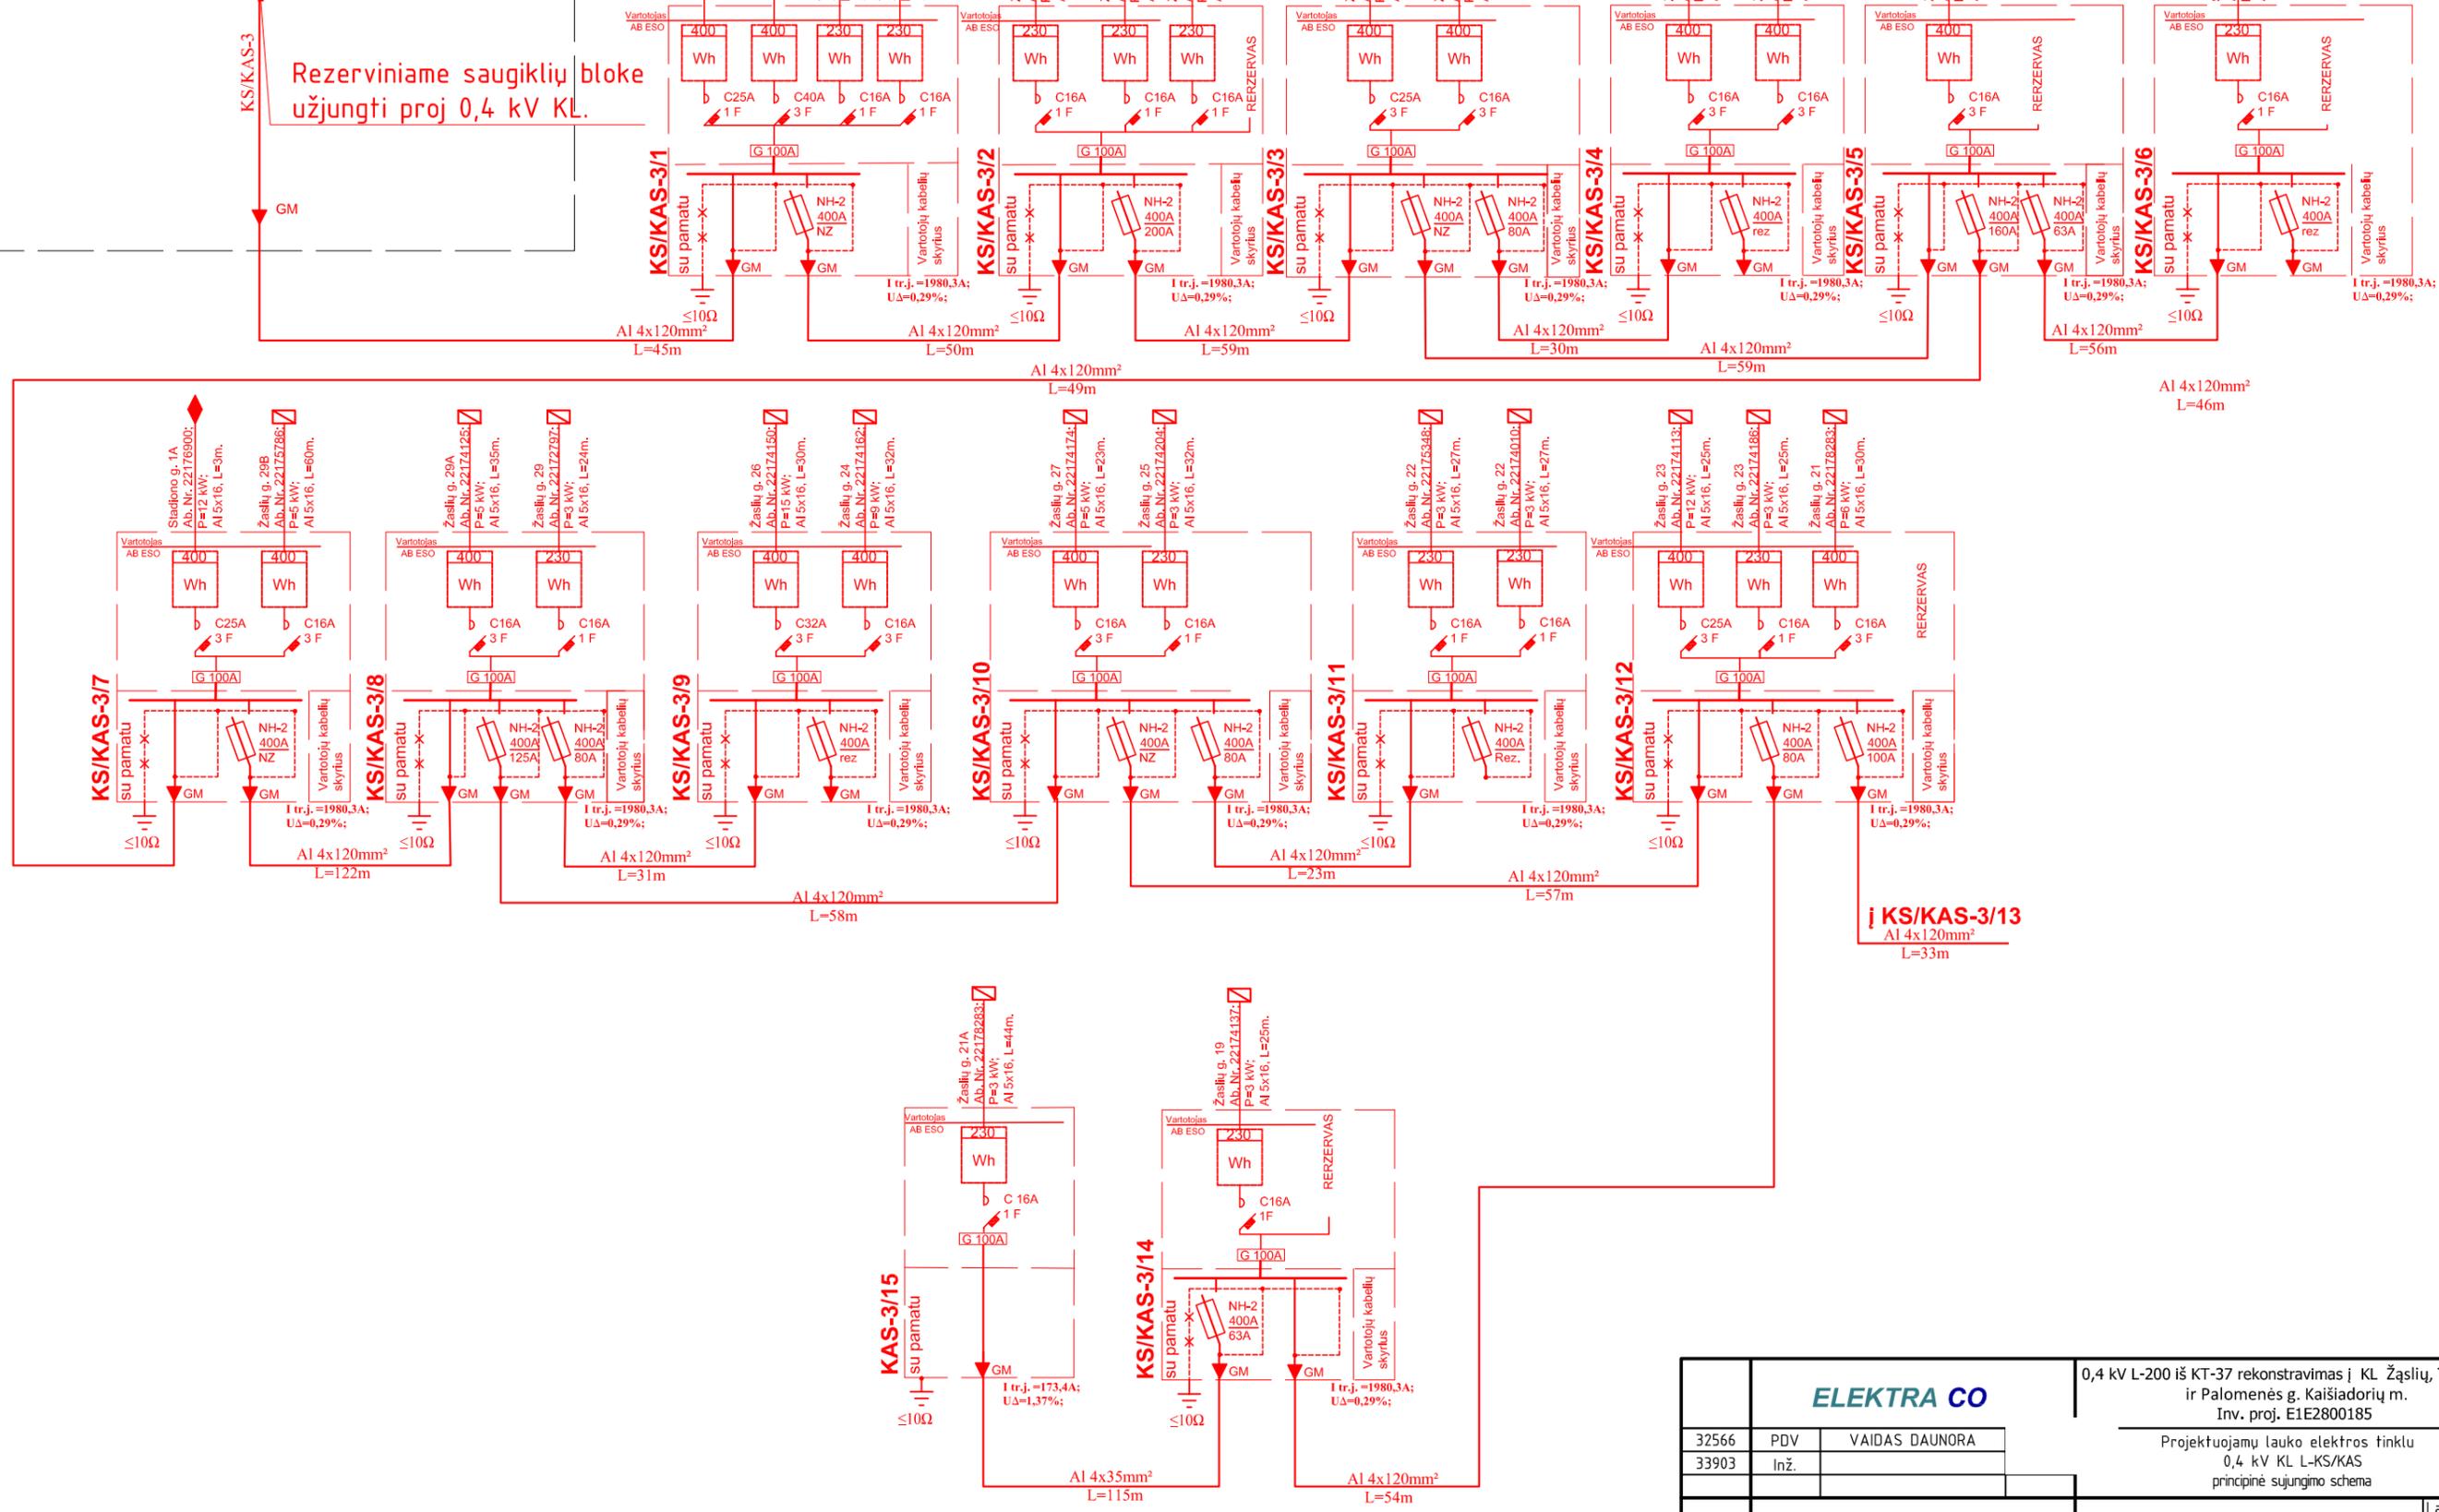

ELEKTRA CO 32566 PDV 33903 Inž.		VADAS DAUNORA Projektuojamų lauko elektros tinklų 0,4 kV KL L-KS/KAS principinė sujungimo schema		Laida 0
		AB "Energijos skirstymo operatorius" 4076-01-TP-E.BR-02		Lapas 1
LT		AB "Energijos skirstymo operatorius" 4076-01-TP-E.BR-02		Lapu 2

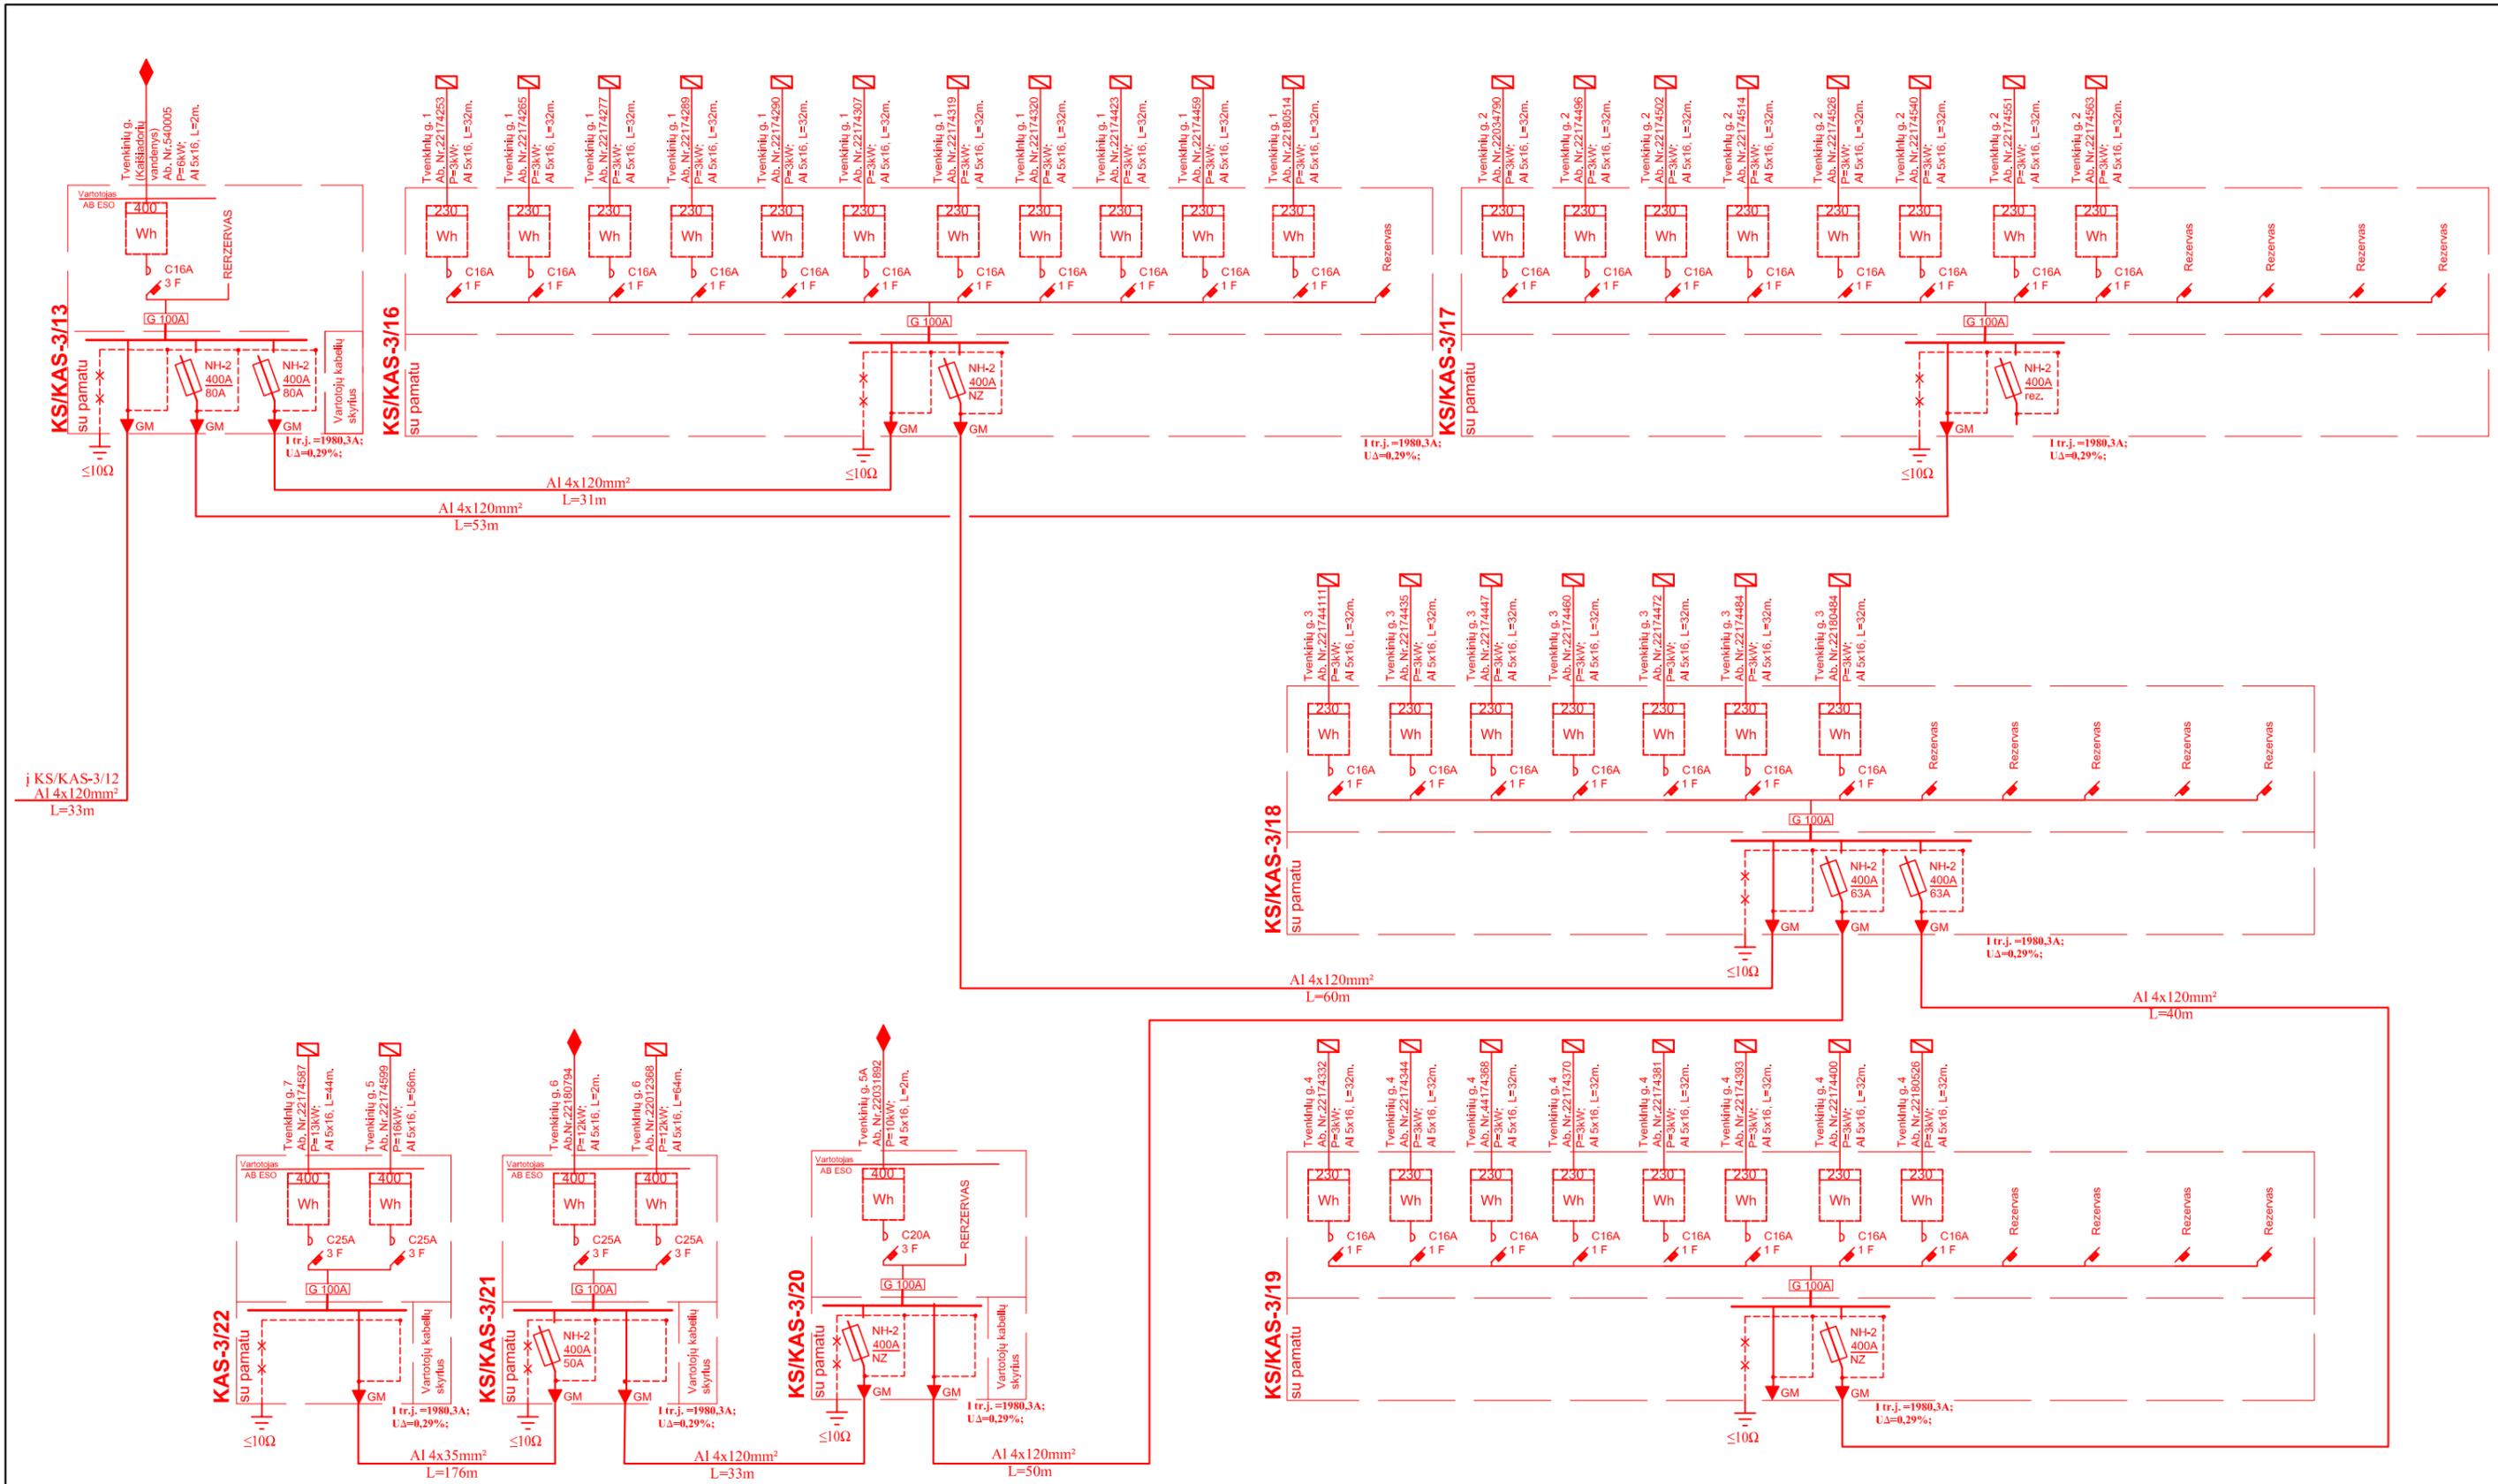

<p style="text-align: center;">ELEKTRA CO</p>		0,4 kV OL L-200 iš KT-37 rekonstravimas į KL ir MT statyba	
		Gudienos k., Kaišiadorių ap.sen., Kaišiadorių r.sav. Inv. proj. E1E2800185	
32566	PDV	VAIDAS DAUNORA	Projektuojamų lauko elektros tinklu
			0,4 kV KL L-KS/KAS
			principinė sujungimo schema
			Laida
			0
LT	AB "Energijos skirstymo operatorius"	4076-01-TP-E.BR-2	Lapas
			Lapu
			2 2

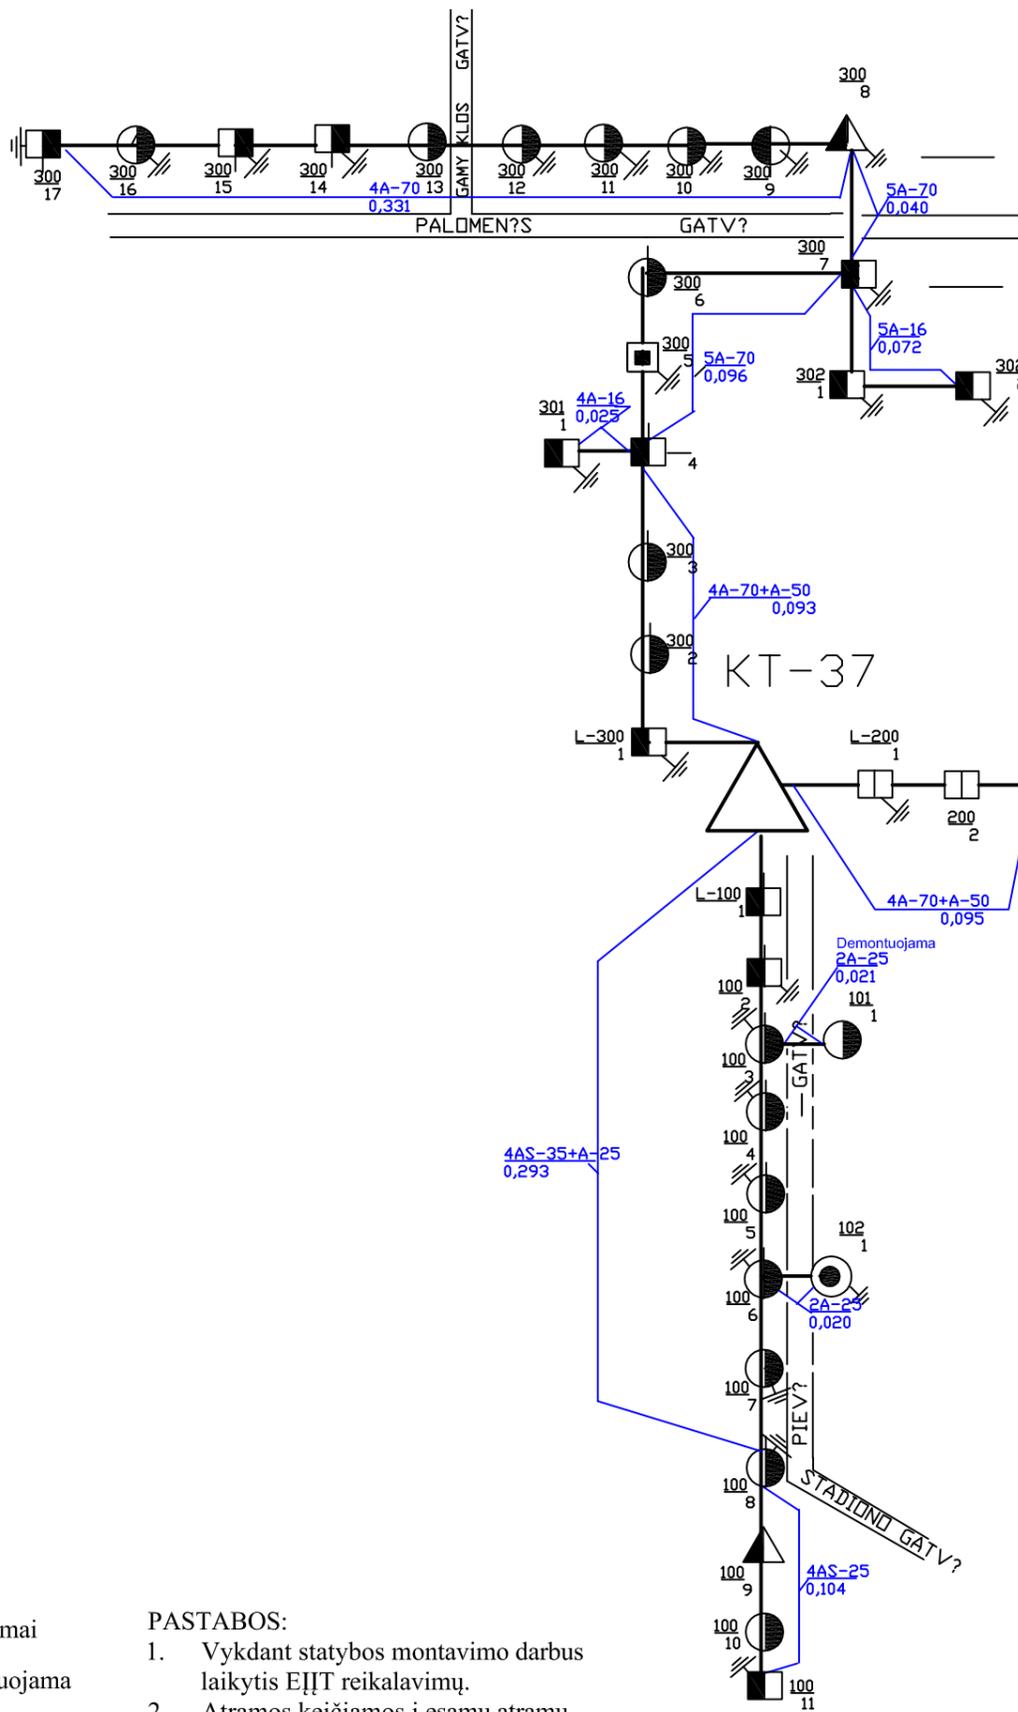

1.1 DEMONTAVIMO DARBŲ ŽINIARAŠTIS						
Eil. Nr.	Pavadinimas	Žymuo	Mato vnt.	Kiekis	Tech. reikalavimai Nr.	Pastabos
1.	0,4 kV OL laidų iki 35 mm ² demontavimas (1 laidas)		m	406		
2.	0,4 kV OL laidų iki 35 mm ² demontavimas (sekantis laidas)		m	1041		
3.	0,4 kV OL laidų virš 35 mm ² demontavimas (1 laidas)		m	541		
4.	0,4 kV OL laidų virš 35 mm ² demontavimas (sekantis laidas)		m	2063		
5.	0,4 kV OL g/b atramos demontavimas demontavimas		vnt.	13		
6.	0,4 kV OL g/b atramos su ramsčiu demontavimas		vnt.	14		
7.	0,4 kV OL g/b atramos su dviem ramsčiais demontavimas		vnt.	1		
8.	Gelžbetonio pamatų, atramų stiebų ir polių pakrovimas arba iškrovimas OL trasoje		t	35,2		
9.	Gelžbetonio stiebų pervežimas nuo objekto sandėlio iki OL piketų		t	35,2		
10.	Metaliųjų atramų, traversų, medinių detalių, būgnų su laidais ir trosais pakrovimas arba iškrovimas OL trasoje		t	0,275		
11.	Metaliųjų atramų konstrukcijų, gelžbetonio atramų traversų pervežimas nuo objekto sandėlio iki OL piketų		t	0,275		

Sutartiniai žymėjimai
 X Demontuojama

- PASTABOS:
1. Vykdamas statybos montavimo darbus laikytis EIT reikalavimų.
 2. Atramos keičiamos į esamų atramų vietoje.
 3. Atramos paliekamos galvių apšvietimui

ELEKTRA CO			0,4 kV OL L-200 iš KT-37 rekonstravimas į KL ir MT statyba Gudienos k., Kaišiadorių ap.sen., Kaišiadorių r.sav.. Inv. proj. E1E2800185	
32566	PDV	VAIDAS DAUNORA	Demontavimo schema	
			Laida	0
LT	AB "Energijos skirstymo operatorius"	4076-01-TP-E.BR-03	Lapas	Lapų
			1	1