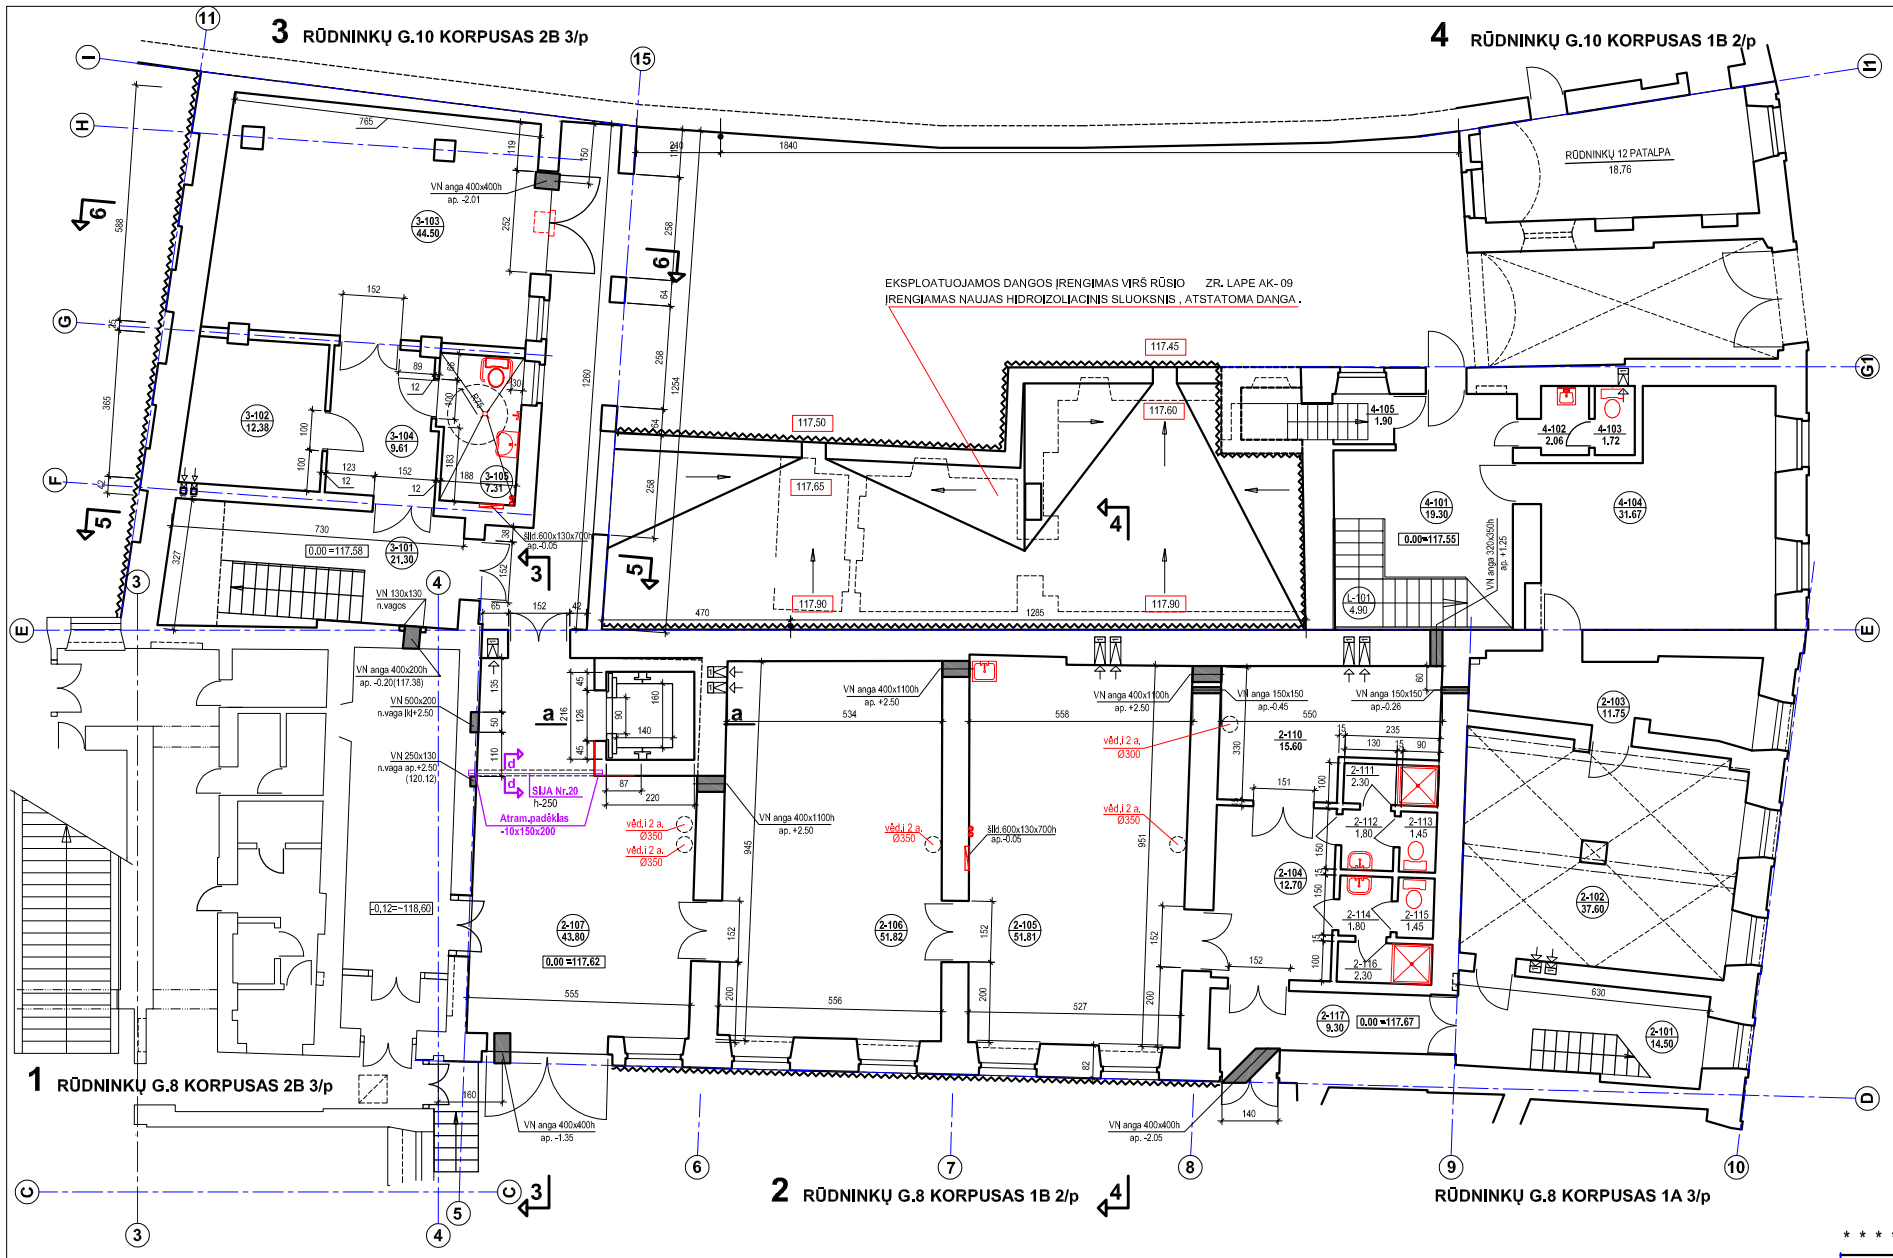

2 1 AUKŠTAS : PAGRINDINIS PLOTAS : 239,58 m2
h=4,82m PAGALBINIS PLOTAS : 27,77 m2
BENDRASIS PLOTAS : 267,35 m2
PLOTAS (BRUTTO) : 364,0 m2
TŪRIS : 1754,0 m3

3 1 AUKŠTAS : PAGRINDINIS PLOTAS : 75,04 m2
h=3,30m PAGALBINIS PLOTAS : 21,30 m2
BENDRASIS PLOTAS : 96,34 m2
PLOTAS (BRUTTO): 123,0 m2
TŪRIS : 406,0 m3

4 1 AUKŠTAS : PAGRINDINIS PLOTAS : 31,67 m2
h=3,30m PAGALBINIS PLOTAS : 24,98 m2
BENDRASIS PLOTAS : 56,65 m2
PLOTAS (BRUTTO): 82,0 m2
TŪRIS : 269,0 m3

PAT.NR.	PATALPOS PASKIRTIS	PLOTAS m2	Aukštis h - m	Patalpos kategorija
2	RŪDNINKŲ G.8 KORPUSAS 1A 3/p RŪDNINKŲ G.8 KORPUSAS 1B 2/p			
2-101	LAIPTINĖ	14.50		
2-102	DARBO KAB.	o 37.60		
2-103	DARBO KAB.	o 11.75		
2-104	PERSIRENGIMO PAT.	o 12.70	4.50	
2-105	BALDŲ RESTAURAVIMAS	o 51.81	*	Cg
2-106	BALDŲ RESTAURAVIMAS	o 51.82	*	Cg
2-107	PAKROVIMO PAT.	o 43.80	*	
2-108	LIFTO ŠACHTA	4.65		
2-110	BALDŲ LAIKINAS SAUGOJIMAS	o 15.60	*	Cg
2-111	DUŠAS	2.30		
2-112	TUALETAS	1.80		
2-113	TUALETAS	1.45		
2-114	TUALETAS	1.80		
2-115	TUALETAS	1.45		
2-116	DUŠAS	2.30		
2-117	KORIDORIUS	9.30		
3	RŪDNINKŲ G.10 KORPUSAS 2B 3/p			
3-101	KORIDORIUS / LAIPTINĖ	21.30		
3-102	PAGALBINĖ PATALPA	o 12.38	3.00	
3-103	EDUKACINIS KABINETAS	o 44.50	3.00	
3-104	KORIDORIUS	9.61		
3-105	TUALETAS ŽN	7.31		
4	RŪDNINKŲ G.10 KORPUSAS 1B 2/p			
4-101	VESTIBIULIS / LAIPTINĖ	19.30		
4-102	TUALETAS	2.06		
4-103	TUALETAS	1.72		
4-104	DARBO KAB.	o 31.67		
4-105	LAIPTAI Į RŪSĮ	1.90		
4-106	RŪDNINKŲ 12 PATALPA	o 18.76		

PIRMOJO AUKŠTO RESTAURUOJAMŲ ELEMENTŲ ŽINIARAŠTIS

ŽYMUO	SAUGOTINŲ ELEMENTŲ PAVADINIMAS	KIEKIS	PASTABOS	REGLAMENTAI
			2 RŪDNINKŲ G.8 KORPUSAS 1B 2/p (tarp ašių 5 - 9) ;	
* Vartai V-2	ESAMI MEDINIAI VARTAI	1 vnt.	ESAMI MEDINIAI VARTAI DEMONTUOJAMI , SAUGOMI . RESTAURUOJAMI, ATSTATANT PAŽEISTAS DALIS	PTR 2.04.02:2010 PTR 4.01.26:2007
* LD - 21	DURYS LD-21 (2450x1500)	1 vnt.	ESAMOS DURŲ VARČIOS DEMONTUOJAMOS , SAUGOMOS . DURYS RESTAURUOJAMOS , ATSTATANT PAŽEISTAS DALIS , NEREMONTUOTINOS GAMINAMOS NAUJOS , PAGAL ESAMAS	PTR 2.04.02:2010 PTR 4.01.26:2007
			2 RŪDNINKŲ G.8 KORPUSAS 1A 3/p (tarp ašių 9 -10) ;	
* Ln * D	ESAMI LANGAI IR GROTOS ESAMOS DURYS ESAMI LAIPTAI ESAMA VIDAUS APDAILA	4 vnt. 3 vnt. 65m2 b.pl	ESAMI LANGAI IR GROTOS GEROS BŪKLĖS , IŠSAUGOMI . ESAMOS DURYS - GEROS BŪKLĖS , IŠSAUGOMOS . ESAMA VIDAUS APDAILA - GRINDYS, SIENOS, LUBOS (SKLIAUTAI) LAIPTAI -GEROS BUKLĖS , IŠSAUGOMA . INŽINIERINIŲ TINKLŲ REKONSTRUKCIJOS ATVEJU - PAŽEISTOS APDAILOS IR ELEMENTŲ RESTAURAVIMAS .	
			4 RŪDNINKŲ G.10 KORPUSAS 1B 2/p (S749)	
* Vartai V-4 * Ln * D	ESAMI MEDINIAI VARTAI ESAMI LANGAI IR GROTOS ESAMOS DURYS ESAMI LAIPTAI ESAMA VIDAUS APDAILA ESAMA IŠORĖS APDAILA	1 vnt. 4 vnt. 6 vnt. 82m2 b.pl	ESAMI MEDINIAI VARTAI RESTAURUOJAMI . ESAMI LANGAI IR GROTOS GEROS BŪKLĖS , IŠSAUGOMI . ESAMOS DURYS - GEROS BŪKLĖS , IŠSAUGOMOS . ESAMA VIDAUS APDAILA - GRINDYS, SIENOS, LUBOS (SKLIAUTAI) LAIPTAI -GEROS BŪKLĖS , IŠSAUGOMA . INŽINIERINIŲ TINKLŲ REKONSTRUKCIJOS ATVEJU - PAŽEISTOS APDAILOS IR ELEMENTŲ RESTAURAVIMAS .	PTR 2.02.03:2007 PTR 2.04.02:2010 PTR 2.05.02:2010 PTR 4.01.26:2007

SUTARTINIAI ŽENKLAI :

* * * * * SAUGOTINI ELEMENTAI

ESAMOS MŪRO ATITVAROS

ARDOMOS KONSTRUKCIJOS

NAUJOS MŪRO SIENOS

NAUJOS MŪRO PERTVAROS (storis nurodytas su linko sluoksniu)

KERTAMOS ANGOS

UŽTAISOMOS ANGOS

VĖD.400x400 pėdiniu

ANGOS INŽINIERINIAMS TINKLAMS

DRĖGMĖS PAŽEISTAS MŪRAS DŽIOVINAMAS EL.-FIZIK. BŪDU TCH DALIS LAPAS TCH-5 .

PROJ. VERTIKALI HIDROIZOLIAC.

PASTABOS STATYBOS DARBAMS DUOTOS LAPE AK-01 .

PASTABOS:
1. PRIEŠ VYKDANT ARDYMO DARBUS ATJUNGIAMI ELEKTROS, DUJOTEKIO, VANDENTIEKIO IR KITI INŽINERINIAI TINKLAI.
2. ARDYMO DARBAI VYKDOMI PAGAL RANGOVO PARENGTĄ STATYBOS DARBŲ TECHNOLOGIJOS PROJEKTĄ IR SAUGUMO TECHNIKOS PRIEMONES ATITINKANČIAS "SAUGOS IR SVEIKATOS TAISYKLES STATYBOJE "DT-5-00".
3. VYKDANT ARDYMO DARBUS NEPAŽEISTĮ ESAMŲ KONSTRUKCIJŲ, ESANT REIKALUI PAPILDOMAI ĮVERTINTI KONSTRUKCINIUS ELEMENTUS.
4. VISUS ŽEMĖS KASIMO DARBUS VYKDYTI RANKINIU BŪDU IR ARCHEOLOGO PRIEŽIŪROJE.
5. ANGAS SIENOSE IR PERDANGOSE ĮRENGTI GREŽIMO ARBA PJOVIMO BŪDU.
6. ANGOJE HORIZONTALIAI ESANT DAUGIAU NEI 2 VAMZDŽIAMS ARBA DIDESNIAM NEGU D-50 VAMZDŽIUI, ANGAS GREŽTI KIEKVIENAM VAMZDŽIUI ATSKIRAI.
7. GREŽIANT ANGAS PER PERDANGOS PLOKŠTES NEPAŽEISTI DARBINĖS ARMATŪROS.
8. VĖDINIMO KANALŲ IŠDĖSTYMA ŽIŪRĖTI KARTU SU VĖDINIMO DALIMI.
9. POGRINDŽIO KANALŲ PJŪVIUS ŽIŪRĖTI KONSTRUKCIJŲ DALYJE.
10. SIENŲ SAUSINIMO ELEKTROFIZIKINIU BŪDU SPRENDINYS DUOTAS TECHNOLOGINĖJE DALYJE.

BENDRI MATAVIMAI NURODYTI CENTIMETRAIS / ANGOS INŽ. TINKLAMS - mm
TIESINIŲ MATAVIMŲ PAKLAIDA BREŽINYJE DEL SIENŲ GEOMETRIJOS NETOLYGUMO ±0,5%
KAMPŲ PAKLAIDA BREŽINYJE DĖL NELYGIAGREČIŲ SIENŲ ±0,5'
POGRINDŽIO IR VĖDINIMO KANALŲ ĮSDESTYMĄ BŪTINA PATIKSLINTI PRADĖJUS ARDYMO DARBUS

5 4 3 2 1 0 5 10 (METRAI)

O	2019-06	Rekonstravimo darbų vykdymui		
LAIDA	IŠLEIDIMO DATA	LAIDOS STATUSAS IR IŠLEIDIMO PRIEŽASTIS		
KVAL. PATV. DOK. NR. 1609 AM-A1164 KPD-A151	VĮ „Lietuvos paminklai"			STATINIO PROJEKTO PAVADINIMAS RESTAURAVIMO CENTRAS 2C3/p B.p.(2B3/p), 1B2/p, 1A3/p (8.10) RŪDNINKŲ G. 8, 10, VILNIUS. REKONSTRAVIMAS Kultūros paveldo objektas (un. k. 38), II zona „Miestas" (un. k. 13073)
	SPV	I. Staniūnienė	19.08	
KPD-0390	Arch.	I. Vilkaitytė		
				STATINIO PAVADINIMAS, DOKUMENTO PAVADINIMAS Rūdninkų g. 8 Korpusai 2, 2.1 (1B2/p, 1A3/p), Rūdninkų g.10 Korpusai 3, 4 (2B3/p,1B2/p) PIRMO AUKŠTO PLANAS 1:100
				Laida: o
DP	STATYTOJAS Lietuvos dailės muziejus (Didžioji g. 4, LT-01128 Vilnius)			DOKUMENTO ŽYMUO LP-409 (K-2019)-1-DP-SA-09
				Lapas: 1 / Lapų: 1