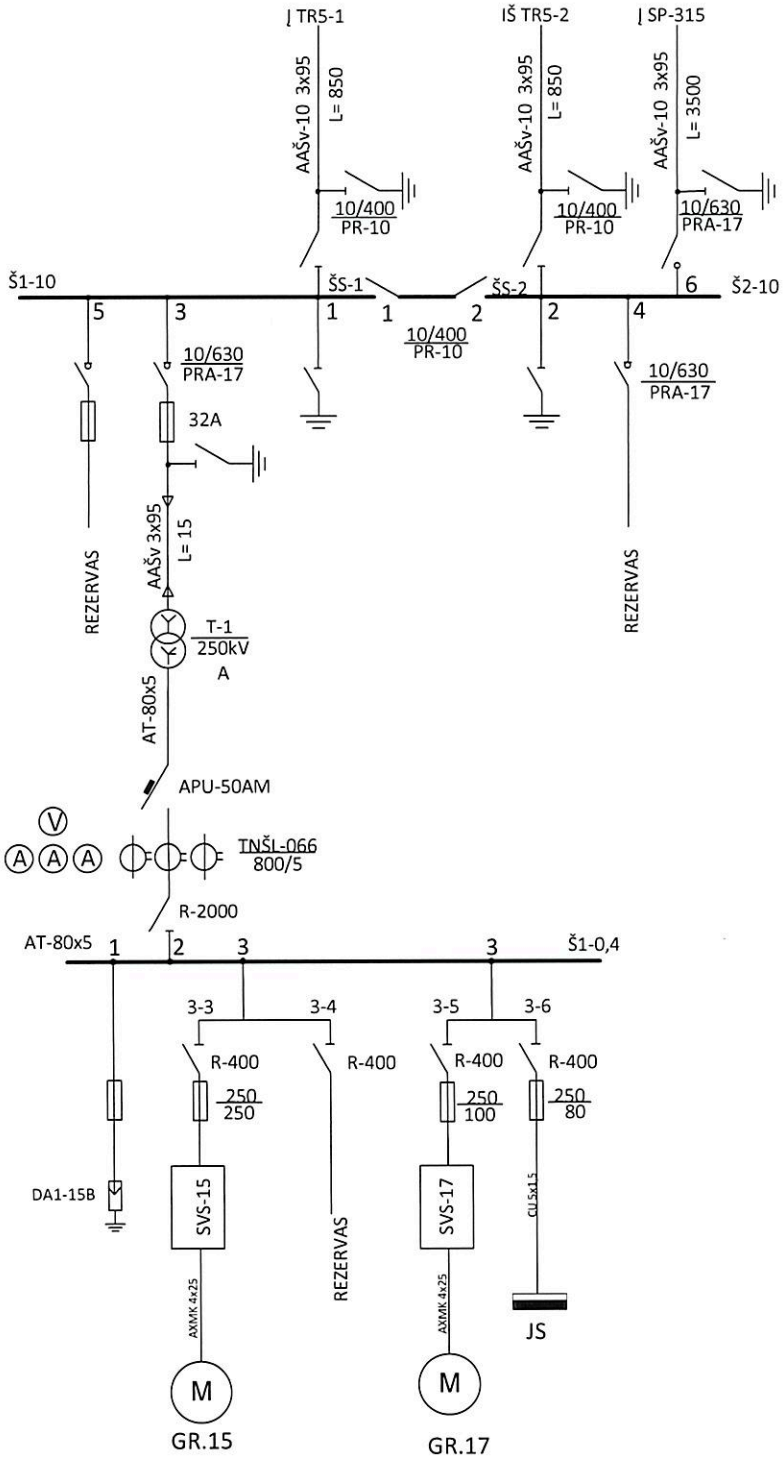

GRĘŽINIS	15	17
SIURBLIO TYPAS	SP 95-11	SP 60-16
GALINGUMAS kW	55	30
SROVĖ A	116	66,5

UAB „VILNIAUS VANDENYS“ ENERGETIKOS DEPARTAMENTAS					TR-6 Pagiriai VS 1 - 0278		
Braižė	EĮPS inžinierius-elektrikas	D.Beliajevas		2020.01.20	ELEKTROS TIEKIMO VIENLININĖ SCHEMA	Lapas	Lapų
Tikrino	EĮPS vadovas	A.Znuta		2020.01.20		1	1
Tvirtino	ED direktorius	D.Stankaitis		2020.01.20			