


Lapas 3
Lapas 4

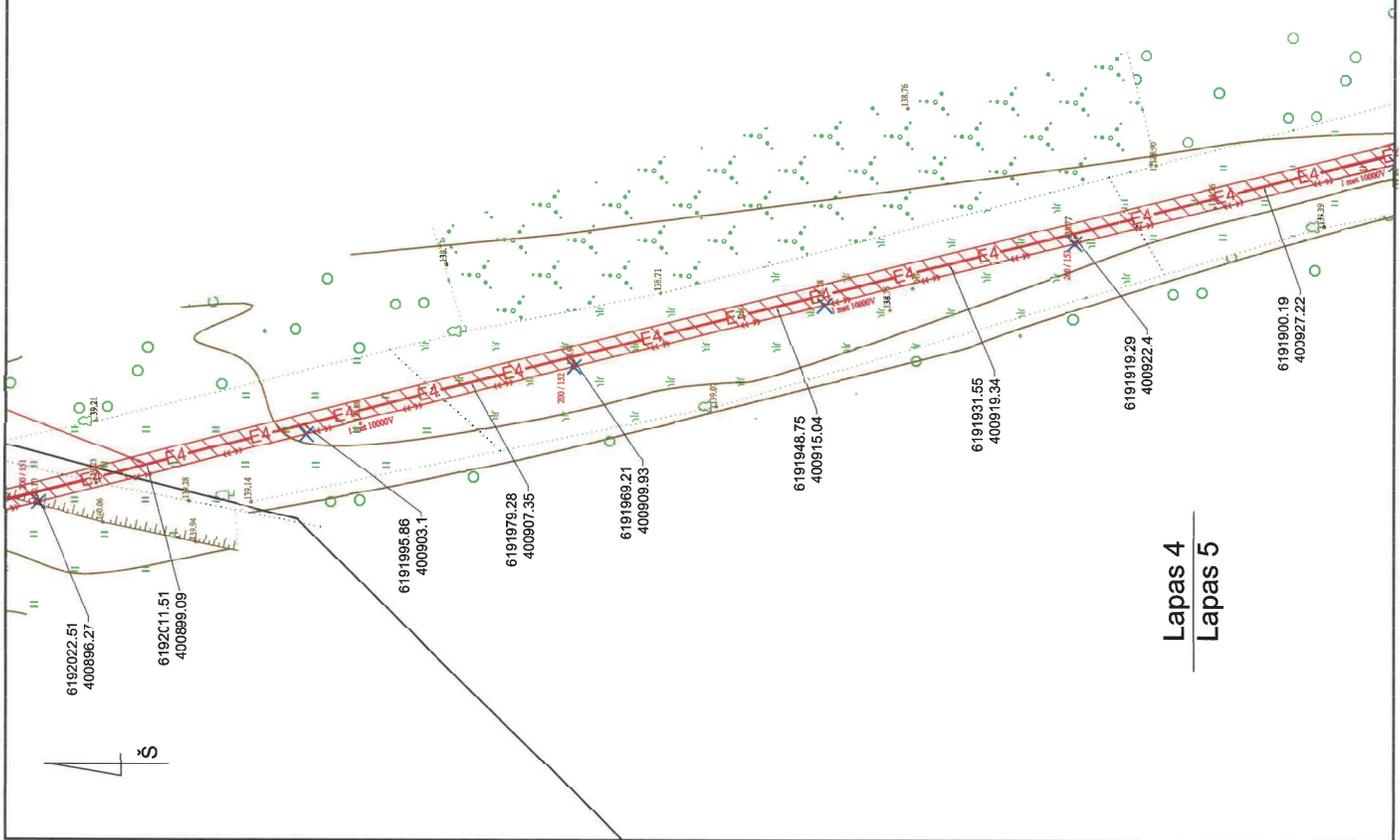

- 1
- 2
- 3
- 4
- 5
- 6
- 7
- 8
- 9
- 10
- 11
- 12
- 13
- 14
- 15

SUTARTINIAI ŽYMEJIMAI

- PROJEKTUOJAMA 10 KV KABELIŲ LINIJA
- PROJEKTUOJAMA KABELIŲ APSAUGOS ZONA
- PROJEKTUOJAMAS ELEKTROS LINIŲ GRIVIMAS




E1E3500065

ETAPAS	STATYTOJAS: AB „ENERGIJOS SKIRSTYMO OPERATORIUS“	LAPAS LAPŲ
TP	5273-E-TP-LE-PL.1	4 15

Lapas 4
Lapas 5

Lapas 4
Lapas 5

Lapas 5
Lapas 6

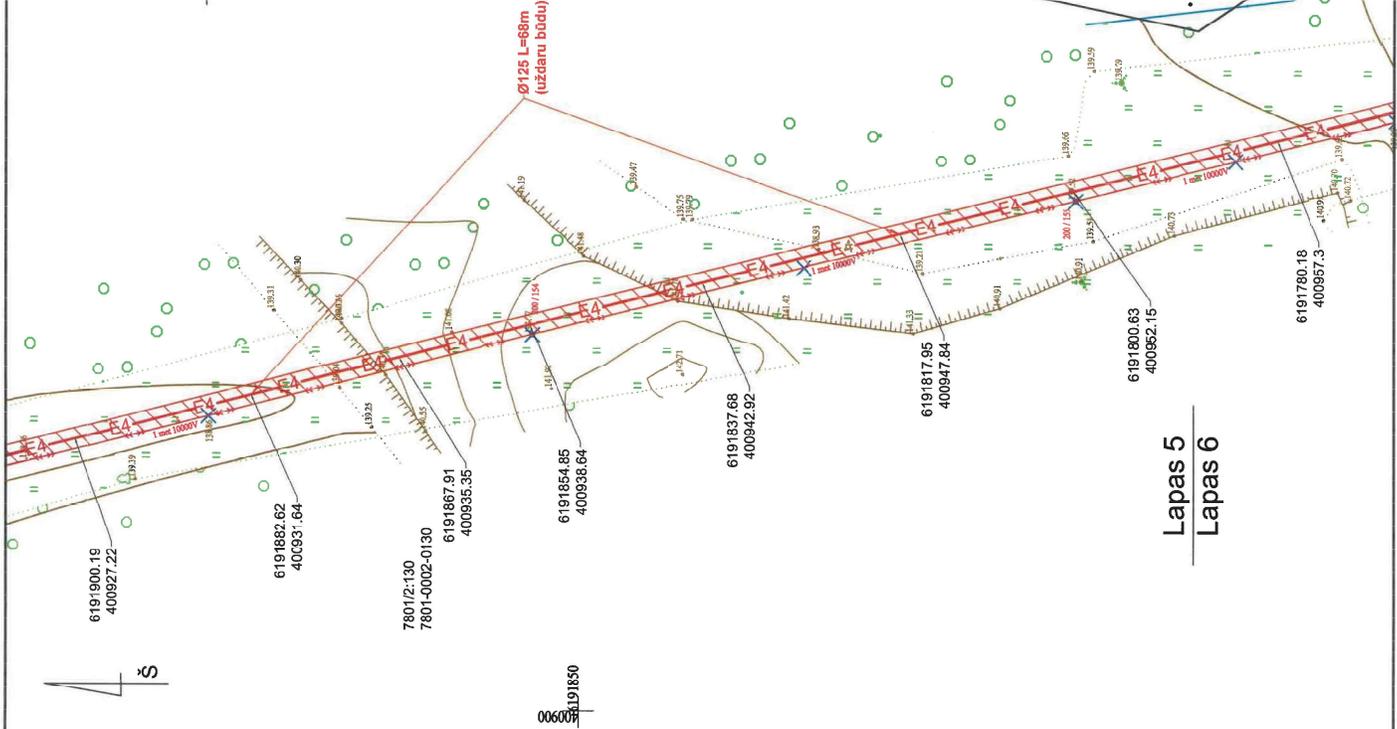





SUTARTINIAI ŽYMEJIMAI

-  E4 PROJEKTUOJAMA 10 KV KABELIŲ LINIJA
-  PROJEKTUOJAMA KABELIŲ APSAUGOS ZONA
-  PROJEKTUOJAMAS ELEKTROS LINIJŲ GRIVIMAS



E1E3500065

ETAPAS	STATYTOJAS:	LAPAS	LAPŲ
TP	AB „ENERGIJOS SKIRSTYMO OPERATORIUS“	5273-E-TP-LE-PL.1	5
			15

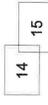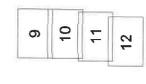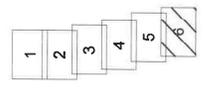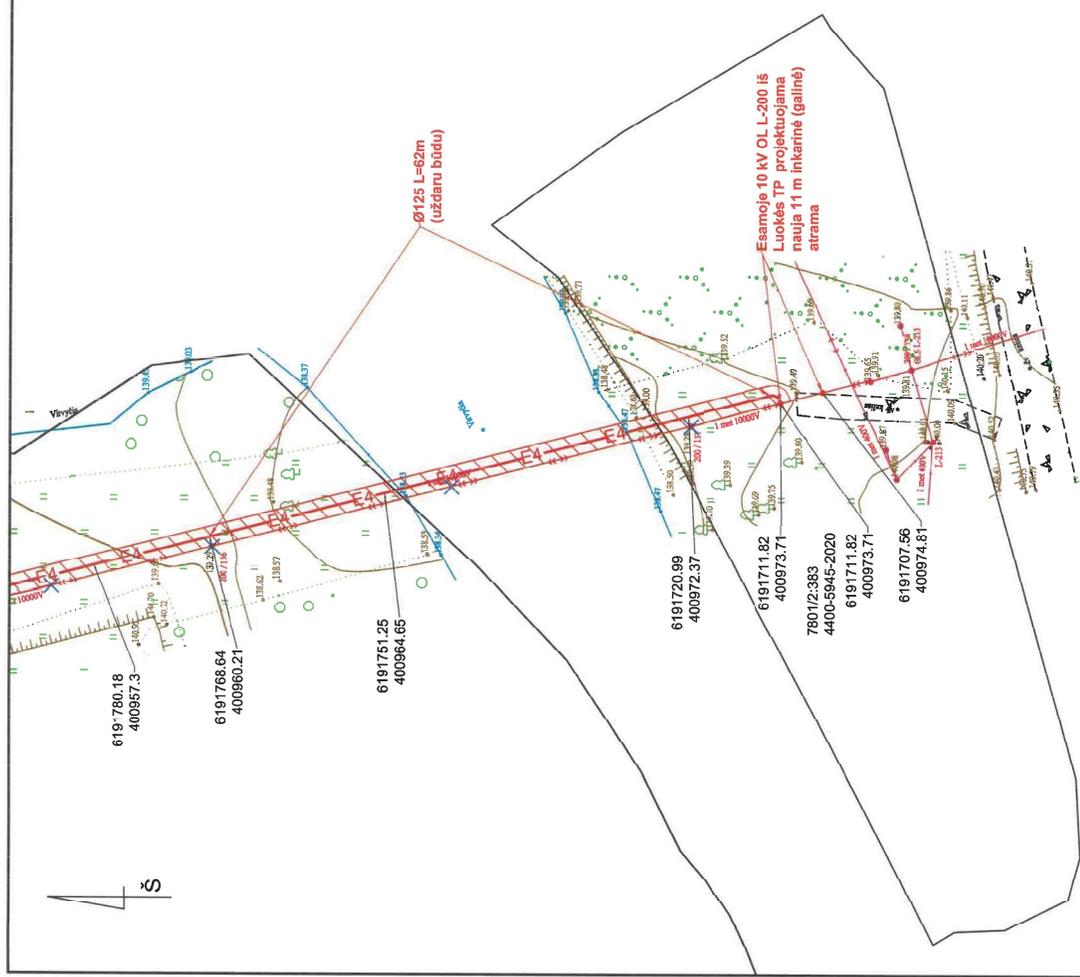



SUTARTINIAI ŽYMĖJIMAI

-  E4 — PROJEKTUOJAMA 10 KV KABELIŲ LINIJA
-  PROJEKTUOJAMA KABELŲ APSAUGOS ZONA
-  PROJEKTUOJAMAS ELEKTROS LINIJŲ GRIDIVIMAS



E1E3500065

ETAPAS	STATYTOJAS: AB „ENERGIJOS SKIRSTYMO OPERATORIUS“	LAPAS/LAPŲ	6 / 15
TP	5273-E-TP-LE-PL.1		

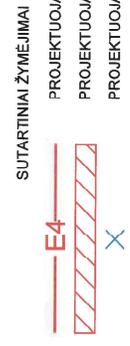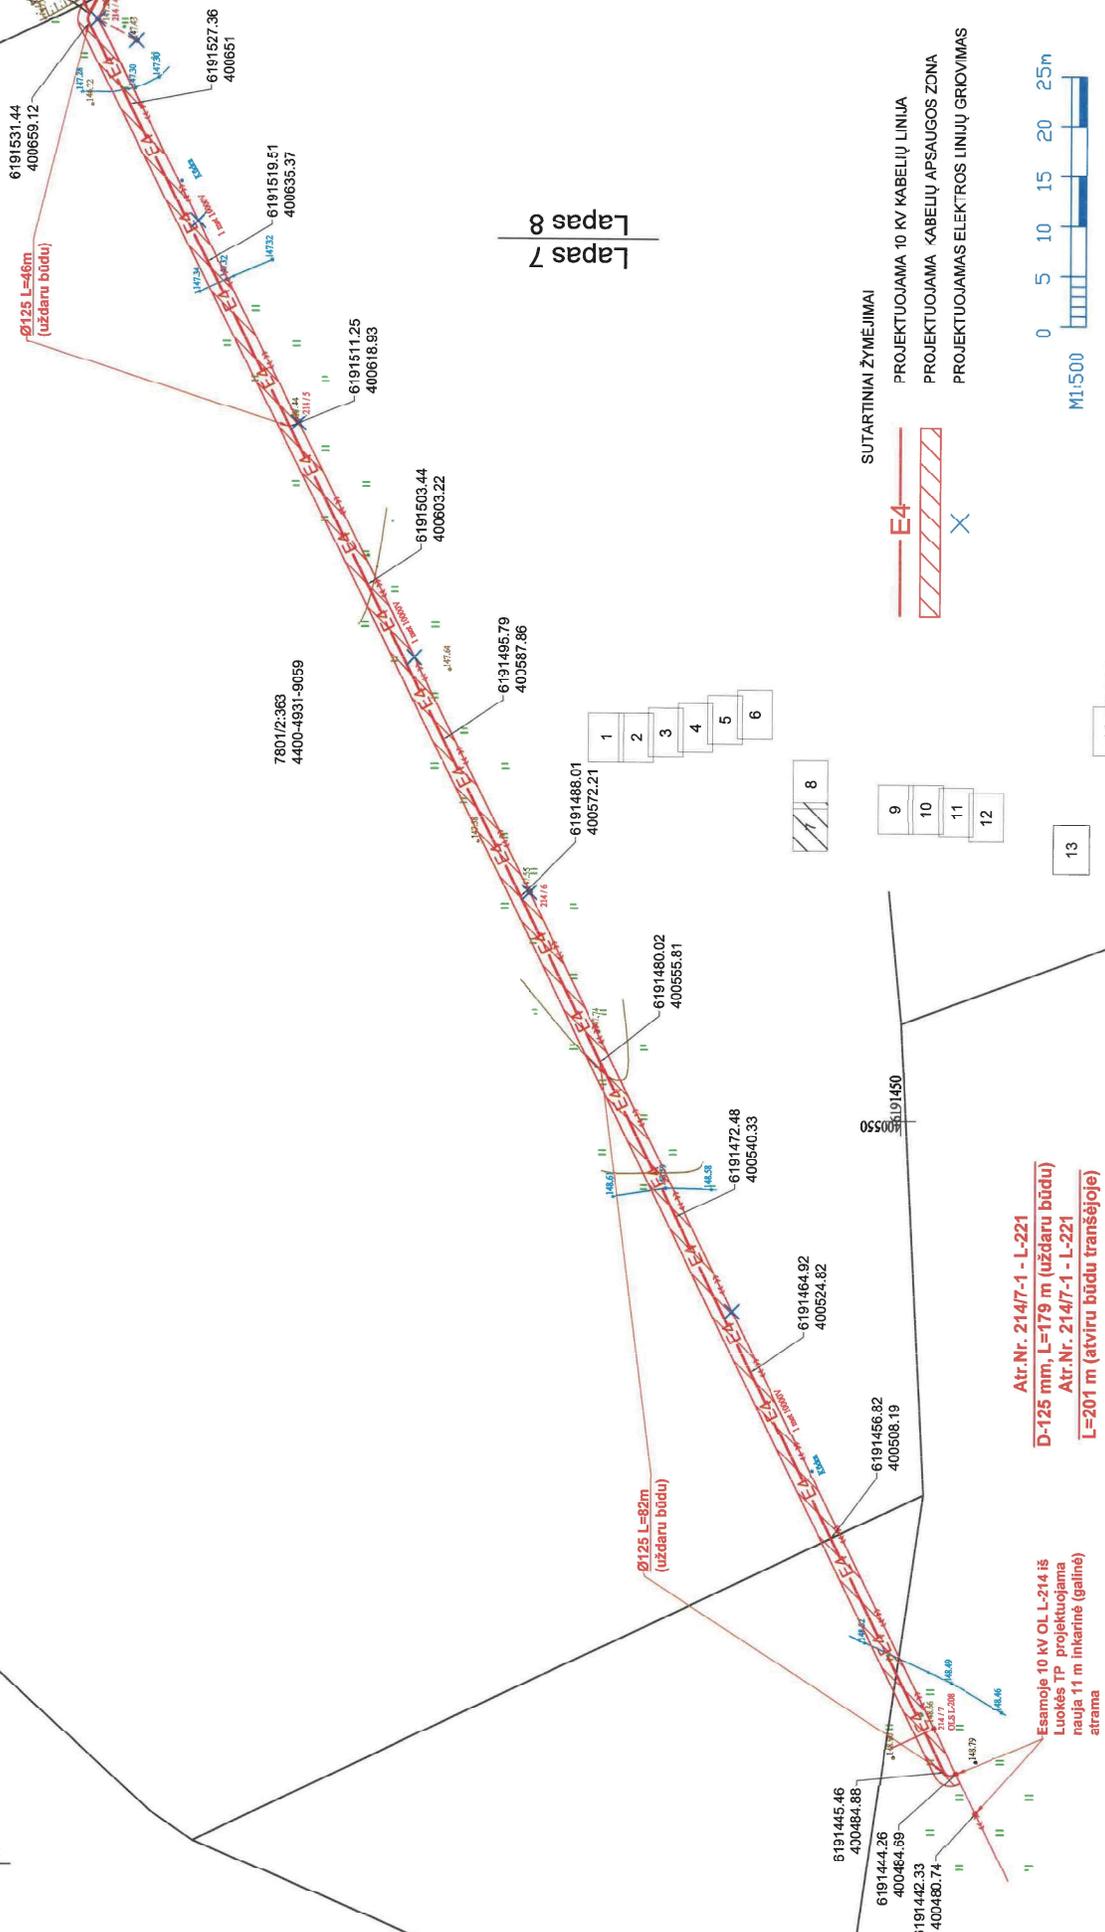

E1E3500065

ETAPAS	STATYTOJAS:	LAPAS	LAPŲ
TP	AB „ENERGIJOS SKIRSTYMO OPERATORIUS“	5273-E-TP-LE-PL.1	7
			15

7801/2/286
4400-0993-8863