


110 KV OL „Kalveliai - Ašmena“
trastos planas

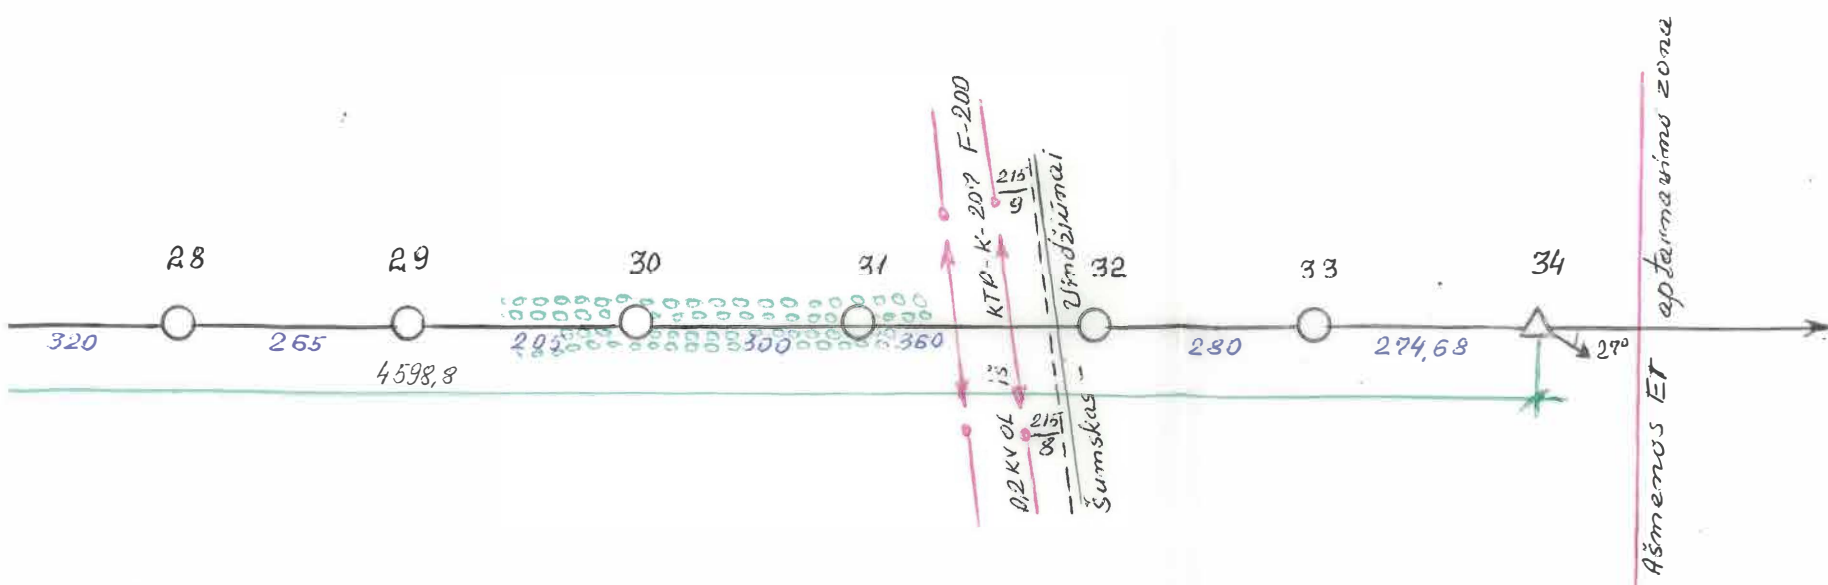

iš TP „Ašmena“

1-as avarinio apėjimo maršrutas at N. 1-22

2-as avarinio apėjimo maršrutas at N. 22-34