



„Studentų“ siurblinės požeminės dalies planas. Esama padėtis

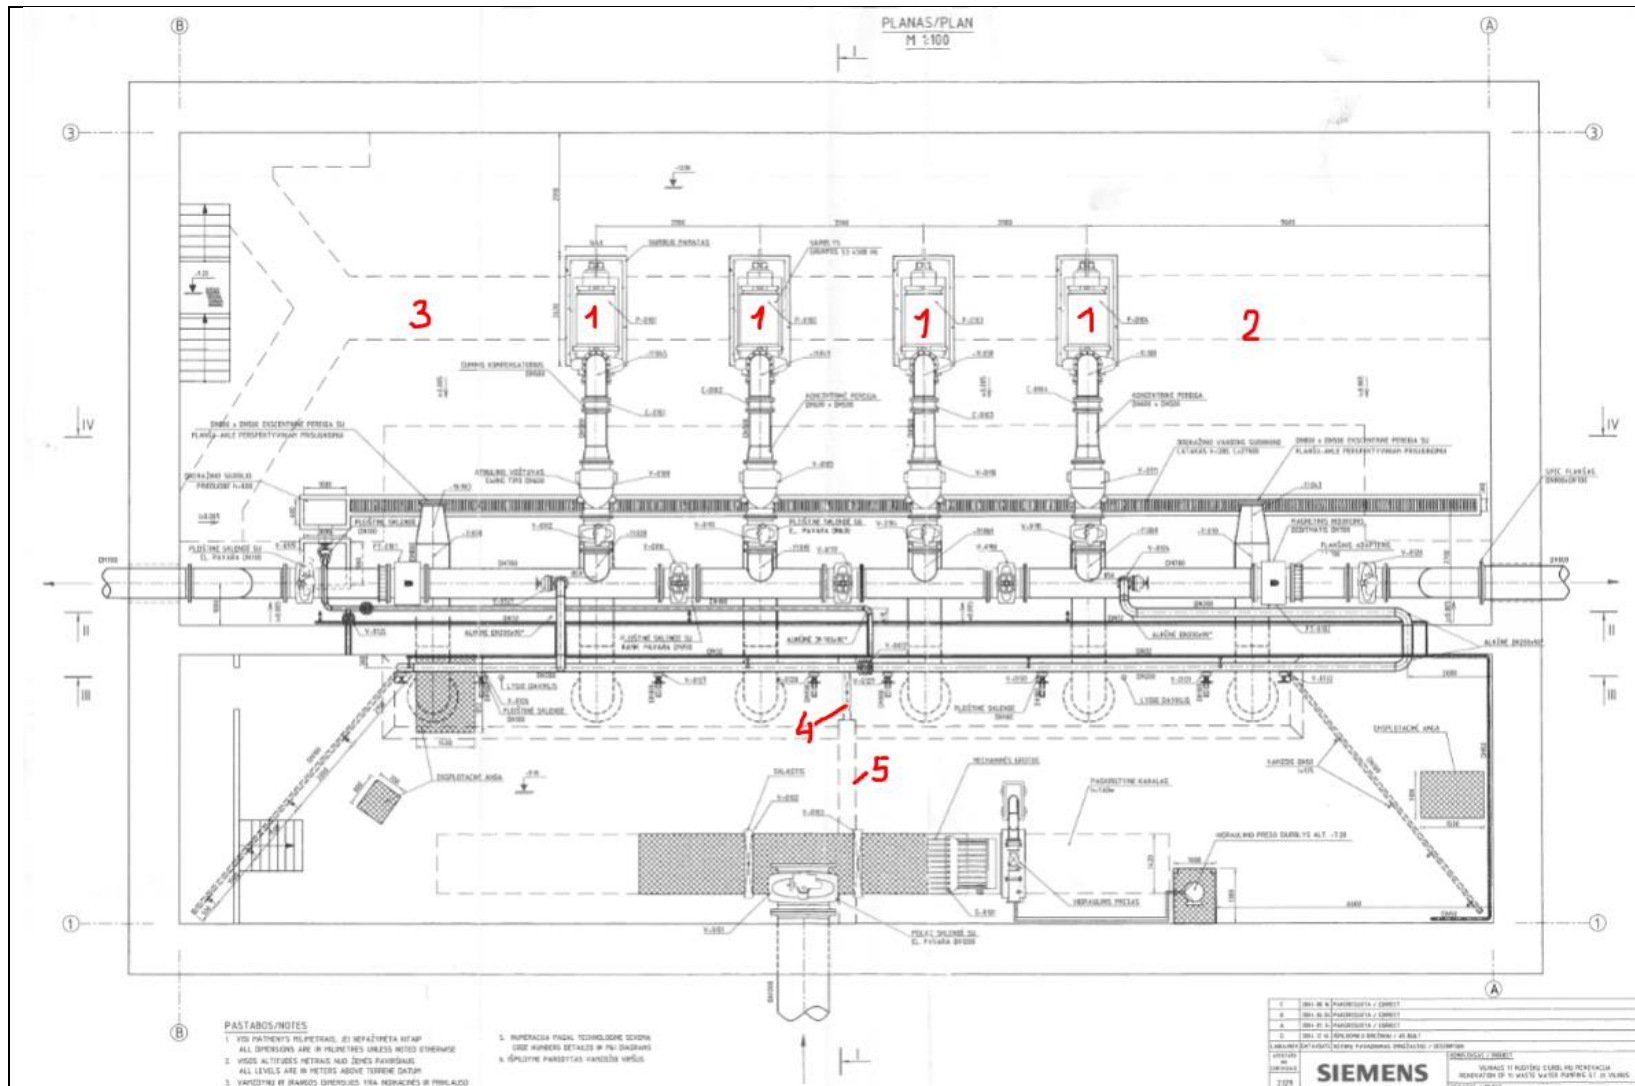

„Studentų” siurblinės požeminės dalies pjūvis. Planuojami pertvarkymai

PJUVIS/SECTION I-I
M 1:100

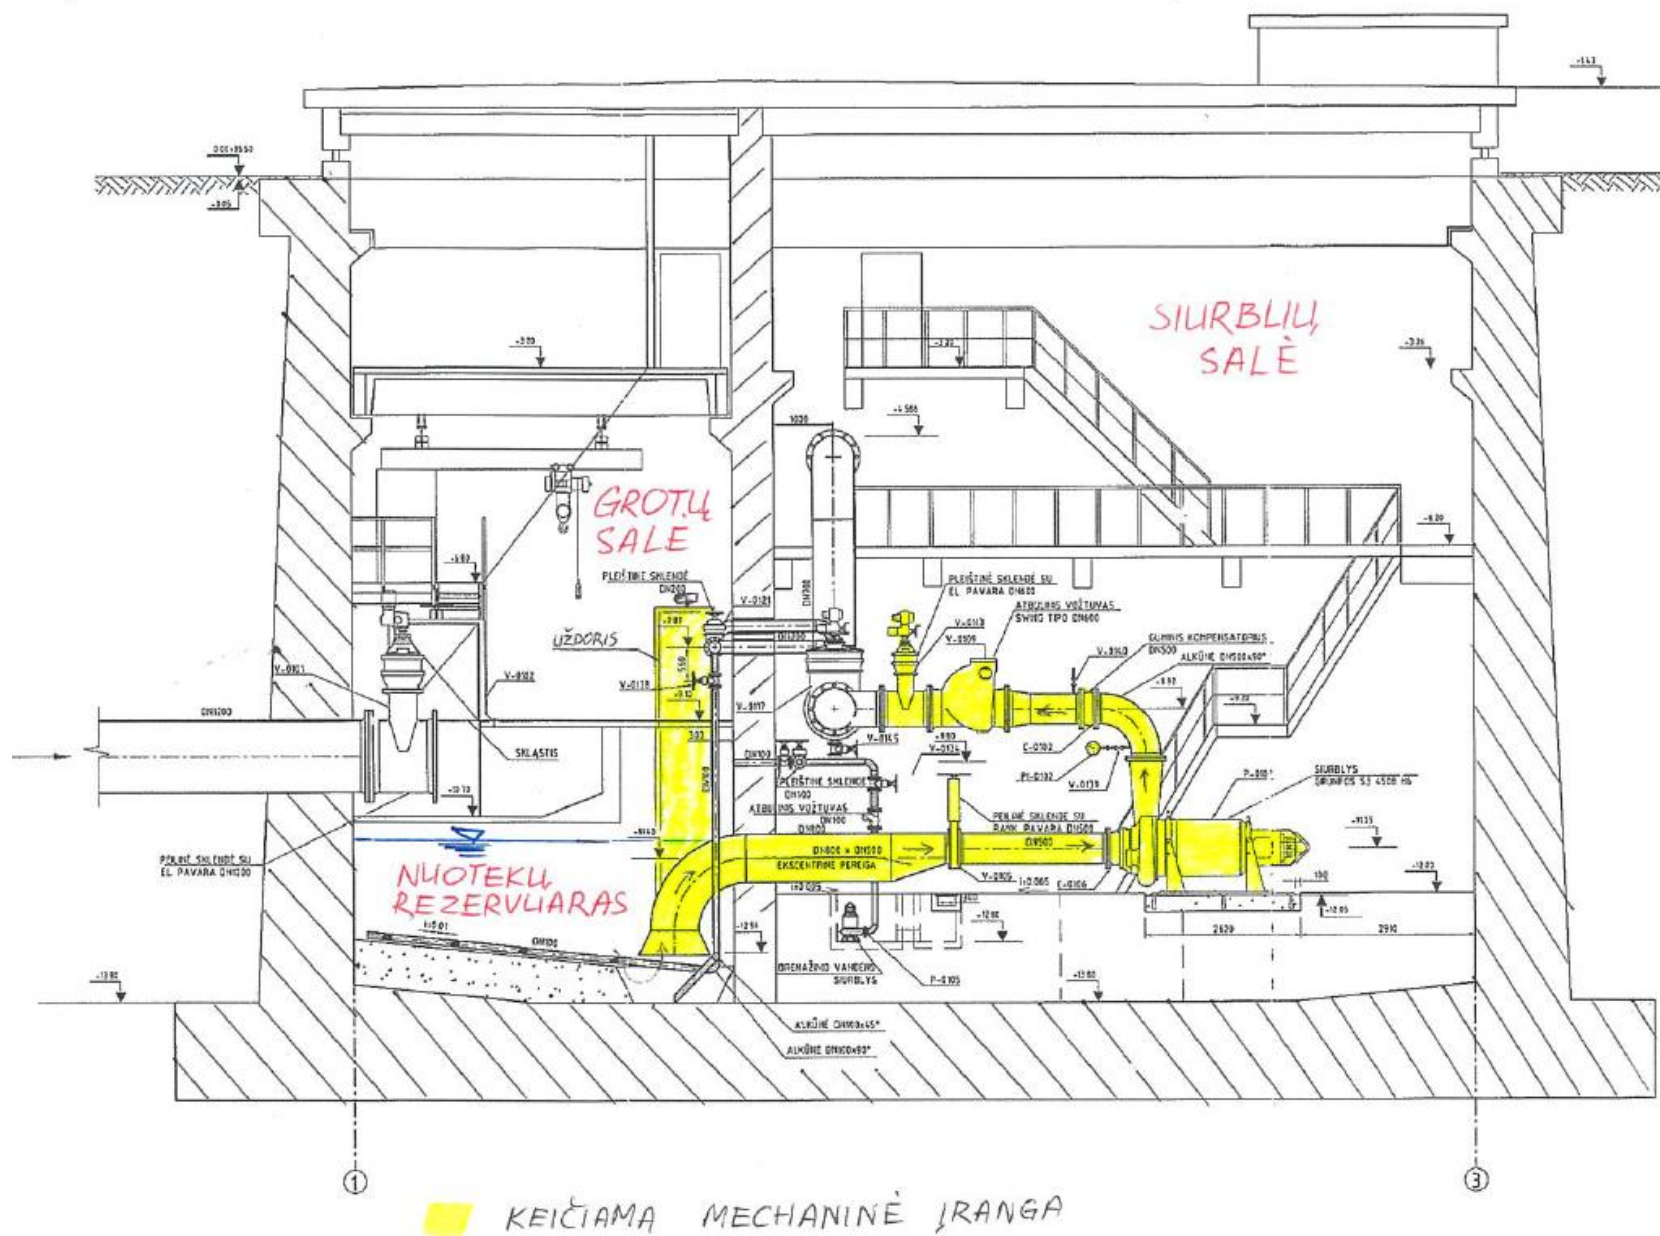

Siurblių salė. Esama padėtis



Grotų salė. Esamas vaizdas (1-uždorio vieta)





Grotų salė, uždorio anga grindyse, LxBxH= $\sim$ (1,3x0,18x4,9) m. Esamas vaizdas

