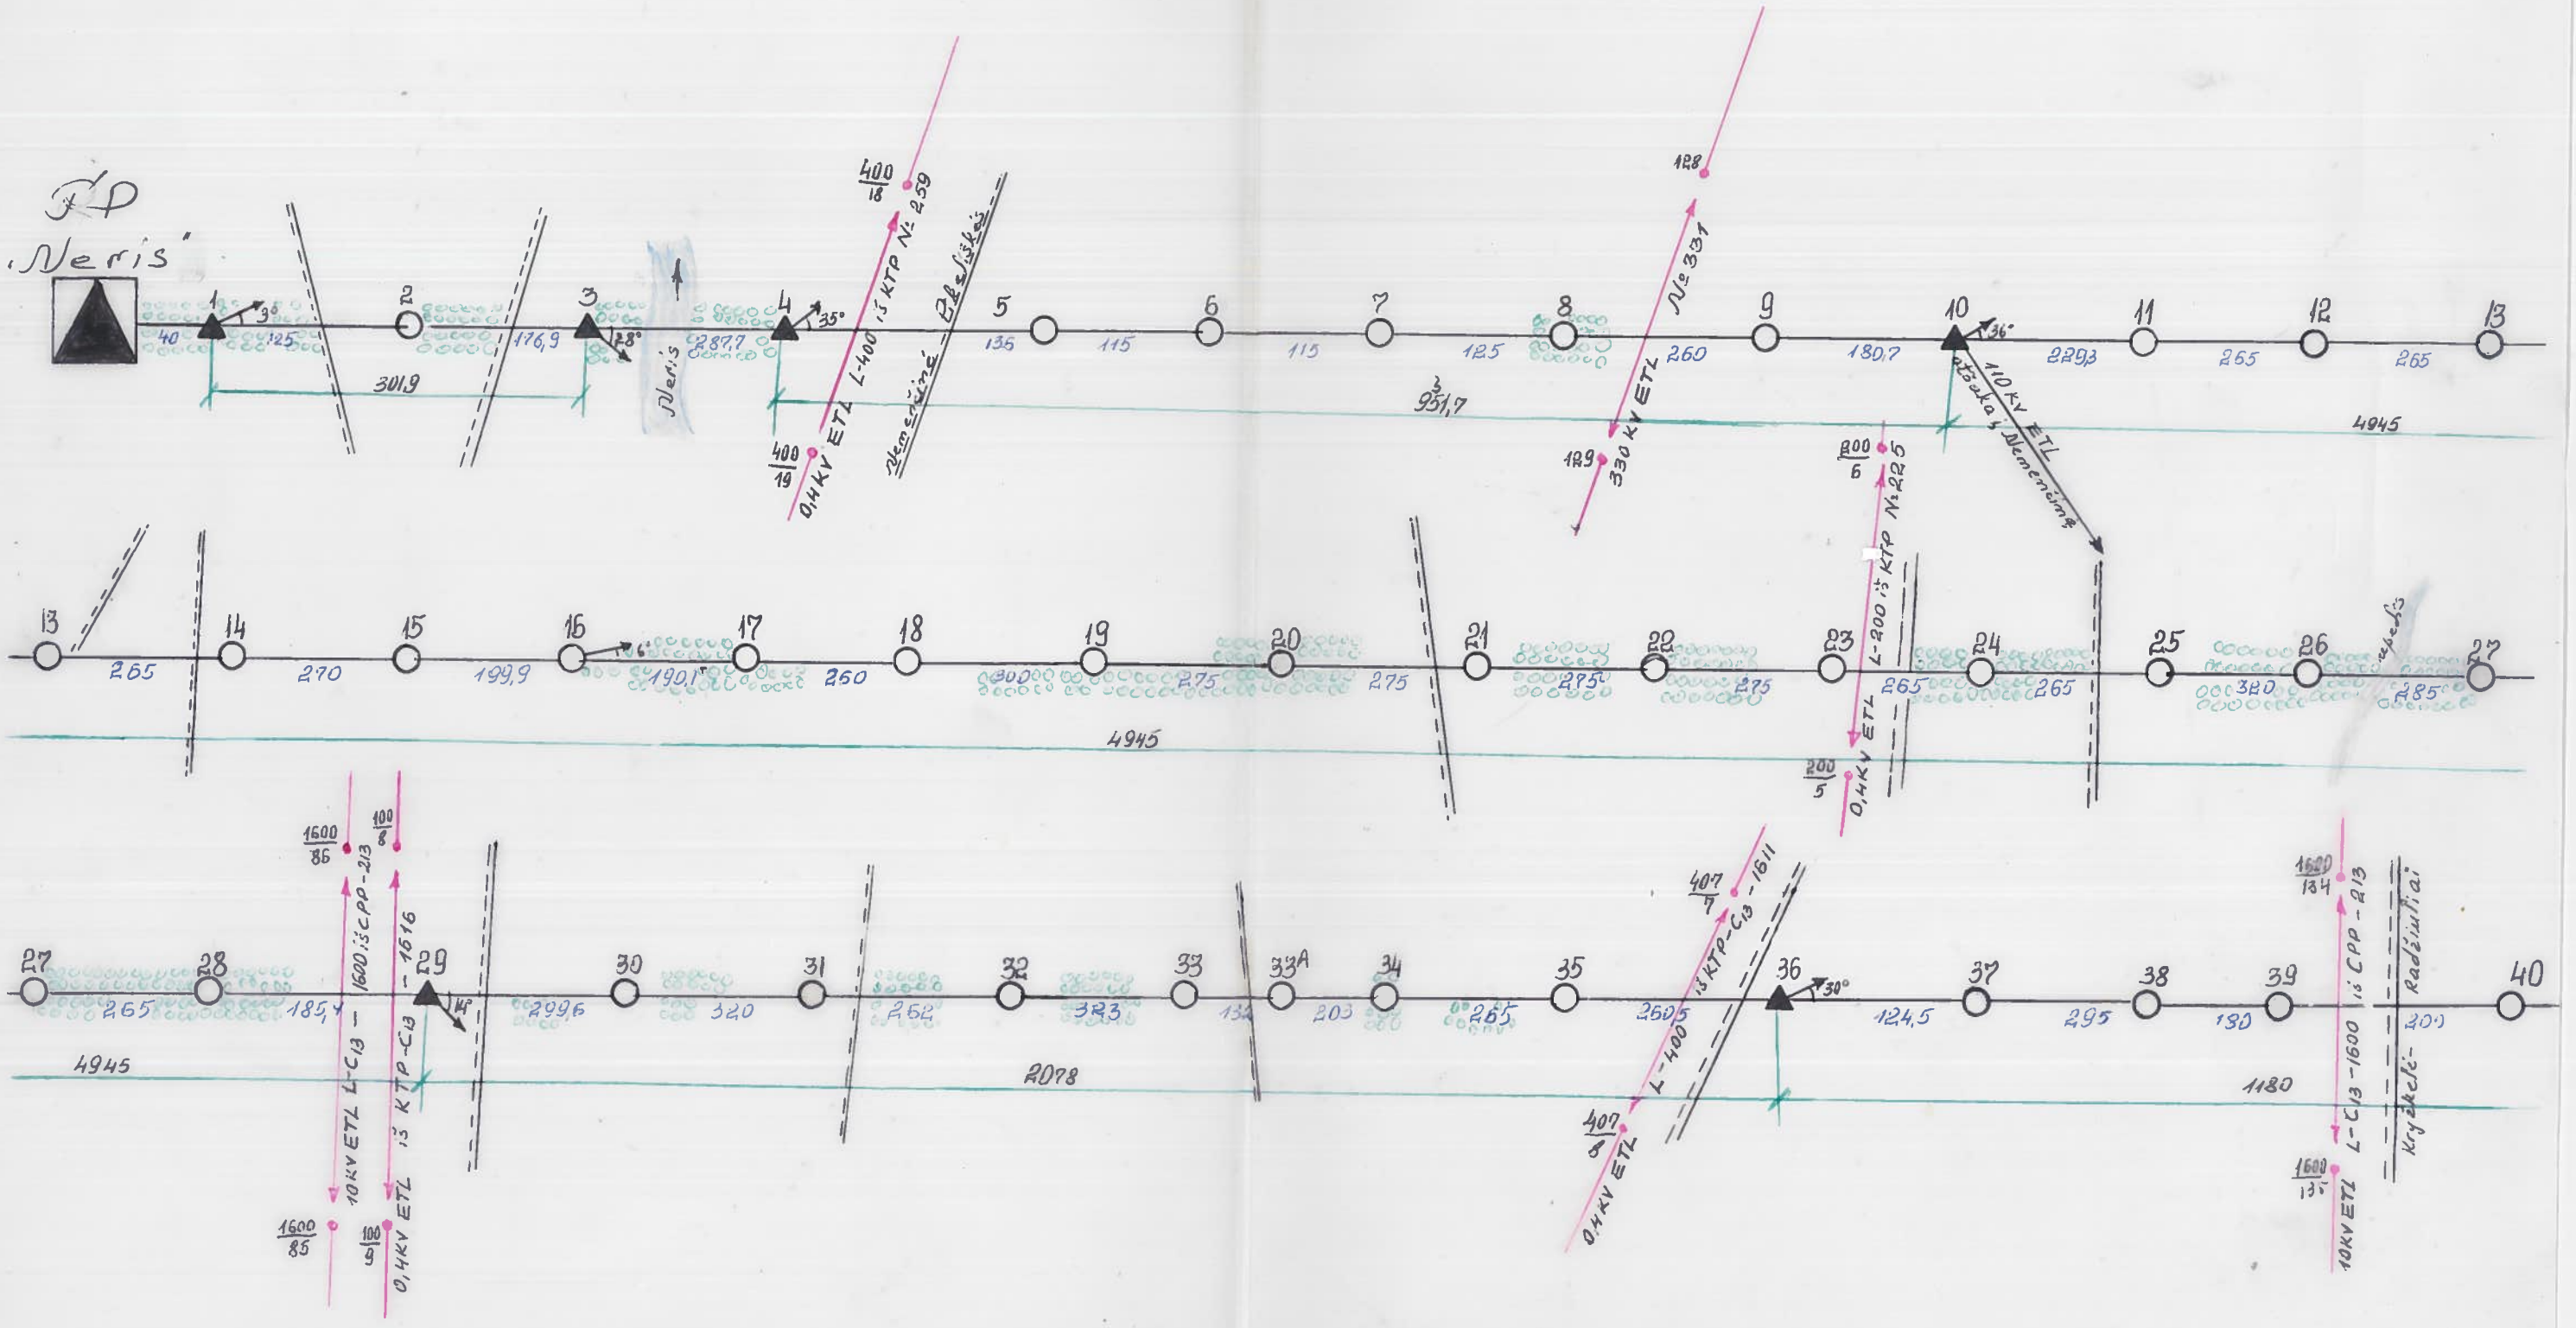
FP
'Neris'
Neris
0,4 KV ETL L-400 1,5 KTP Nr. 259
Klemensinė
Elektrėnai
330 KV ETL
Nr 331
110 KV ETL
Vilnius - Klemensinė
0,4 KV ETL L-200 1,5 KTP Nr. 225
10 KV ETL L-C13 - 1600 1,5 CPP - 213
0,4 KV ETL 1,5 KTP-C13 - 1616
1,5 KTP-C13 - 1611
0,4 KV ETL L-400
10 KV ETL L-C13 - 1600 1,5 CPP - 213
Radžiūnai
Kryžkelė