

Pirmais metais statomas dujotiekis 

Pirmais metais pajungiami vartotojai 

Pravienos g. 10, 15, 15, 34, 39, 40, Rumšiškių g. 6, 6, 20, Sodų g. 3, 20, Stoties g. 26, Vyšnių g. 4, 7, Pravieniškių k., Kaišiadorių r. sav. DSRIt (Q6+G4T) - 14 vnt.

Pirmais metais statomo dujotiekio ilgis:
 PE d90 - 1090 m
 PE d63 - 407 m
 PE d40 - 933 m
 PE d20 - 115 m

Bendras pirmasis metais statomo dujotiekio ilgis - 2545 m

Vėlesniais metais statomas dujotiekis 

Vėlesniais metais pajungiami vartotojai 


Bendras vėlesniais metais statomo dujotiekio ilgis - 2035 m

Bendras pirmasis ir vėlesniais metais statomo dujotiekio ilgis - 4580 m

Schemoje nurodytas dujotiekio ilgis yra preliminarus

Dujotiekio schema yra preliminari

Kvartalo riba 

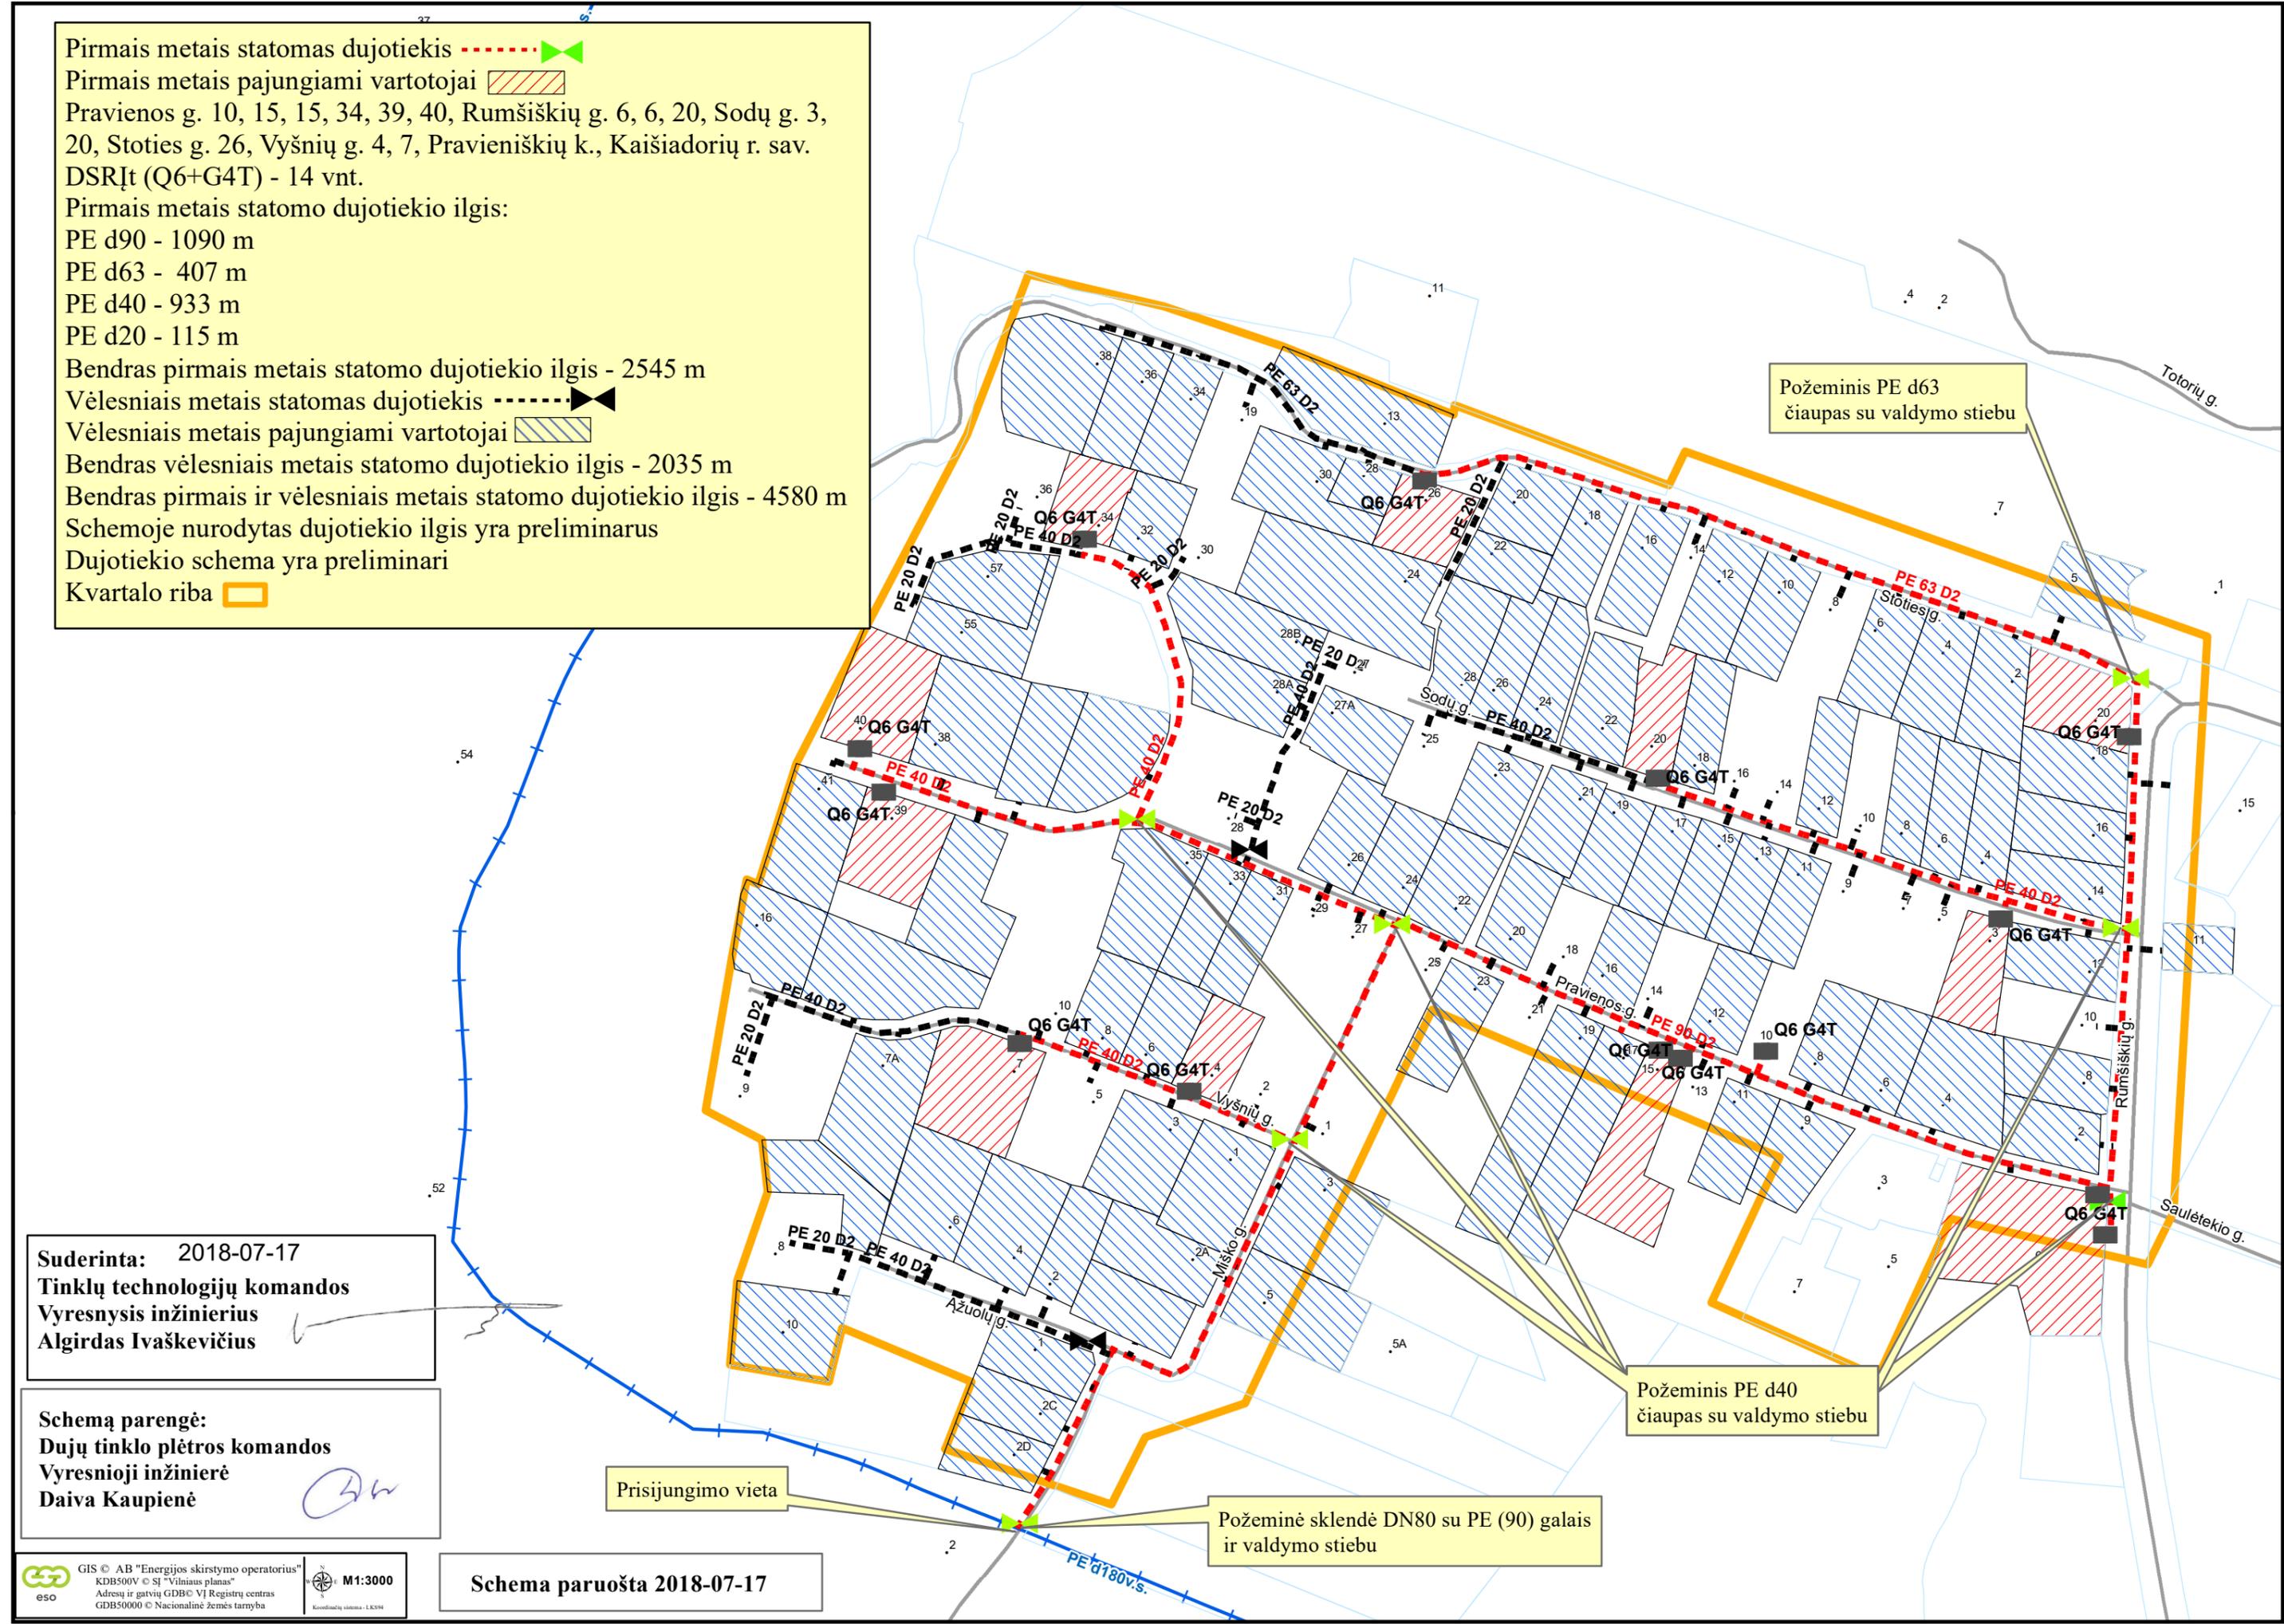

Požeminis PE d63
čiaupas su valdymo stiebu

Požeminis PE d40
čiaupas su valdymo stiebu

Požeminė sklendė DN80 su PE (90) galais
ir valdymo stiebu

Prisijungimo vieta

Suderinta: 2018-07-17
 Tinklų technologijų komandos
 Vyresnysis inžinierius
 Algirdas Ivaškevičius

Schemą parengė:
 Dujų tinklo plėtros komandos
 Vyresnioji inžinierė
 Daiva Kaupienė

Schema paruošta 2018-07-17