

Statytojo (užsakovo) pavadinimas	UAB "Vilniaus Kontūras"	
Dokumentą rengusio genprojektuotojo pavadinimas	UAB "Vestata", įmonės kodas 302524093 Konstitucijos pr. 7, Vilnius Tel.: 8 5 2487272.	
Dokumentą rengusio projektuotojo pavadinimas	UAB "Inžinerinių projektų centras", įmonės kodas 3000628798 Lukiškių g. 3-405, LT-01108 Vilnius Tel.: 8 65549117	
Statinio projekto pavadinimas	Daugiabučio gyvenamo namo Panerių g. 34, Vilniuje, rekonstaravimo projektas.	
Statinio projekto Nr.	VES PS PNR34 21 11 ER	
Statinio projekto etapas	TP (techninis projektas)	
Statinio projekto dalis	ŠT (Lauko šilumos tinklai)	
Statinio (statinių) pavadinimas	Inžineriniai tinklai, lauko įvadiniai šilumos tinklai	
Statinio kategorija	Nesudėtingas II gr. statinys	
Statinio statybos rūšis	Nauja statyba	
Bylos (segtuvo) laidos Nr.	1	
Bylos (segtuvo) išleidimo data	2022-01	
	V. Pavardė, atestato Nr.	Parašas
UAB "Vilniaus kontūras" Direktorius		
UAB "Vestata" Direktorius		
UAB "Inžinerinių Projektų centras", Direktorius		
Projekto vadovas		
Projekto dalies vadovas, ŠT		
		

Objektas: **Daugiabučio gyvenamo namo Panerių g. 34 Vilnius, rekonstravimo projektas.**

Projekto sudėtis žiniaraštis.

Eil. Nr.	Projekto dalis	Parengė	Projekto (dalies) vadovas.
1.	Bendroji dalis, BD	UAB „Vestata“	
2.	Sklypo sutvarkymo (sklypo plano) dalis, SP	UAB „Užupio architektai“	
3.	Statinio architektūros dalis, SA	UAB „Užupio architektai“	
4.	Statinio konstrukcijų dalis, SK	UAB „Ekointera“	
5.	Statybos darbų organizavimas, SO	MB „Rokmas“	
6.	Gaisrinė sauga, GS	UAB „Gaisrinės saugos centras“	
7.	Gaisro aptikimas ir signalizavimas, GSS	UAB „Projectum“	
8.	Lauko elektros tinklai, LE	UAB „Vikauma“	
9.	Vidaus elektros tinklai, E	UAB „Projectum“	
10.	Lauko elektroniniai ryšiai (telekomunikacijos), LER	UAB „Projectum“	
11.	Vidaus elektroniniai ryšiai (telekomunikacijos), ER	UAB „Projectum“	
12.	Procesų valdymas ir automatizacija, PVA	UAB „Projectum“	
13.	Apsauginė signalizacija, AS	UAB „Projectum“	
14.	Lauko vandentiekis ir nuotekų šalinimas, LVN	Ind. v. paž.	
15.	Pastato vidaus vandentiekis ir nuotekų šalinimas, VVN	Ind. v. paž.	
16.	Lauko šilumos tinklai, ŠT	UAB „Inžinerinių projektų centras“	
17.	Šilumos punktas, ŠP	UAB „Inžinerinių projektų centras“	
18.	Šildymas, vėdinimas, ŠVOK	UAB „Inžinerinių projektų centras“	
Statytojas: UAB „Vilniaus kontūras“ įm.k. 121942138 direktorius			
Projektuotojas: UAB „Vestata“ Projekto vadovė:			

ETAPAS		Objektas: Daugiabučio gyvenamo namo Panerių g. 34 Vilnius, rekonstravimo projektas.	Projekto sudėtis žiniaraštis			Laida
TP			VES PS PNR34 21 11 ER			0
			LAPAS	LAPŲ	PSL. Nr.	
			1	1		

STATINIO PROJEKTO DALIES BYLOS SUDĖTIES ŽINIARAŠTIS

Projekto lauko šilumos tinklų tekstinių dokumentų žiniaraštis

Dokumento žymuo	Lapų sk.	Laida	Dokumento pavadinimas	Pastabos
VES PS PNR34 21 11 ER-ŠT-DSŽ	1	0	Projekto dalies dokumentų sudėties žiniaraštis	
-	5	-	Pastato šilumos įrenginių prijungimo projektavimo sąlygos ir paraiškos	
-	1	-	Šilumos tinklų diametro patikrinamasis skaičiavimas	
VES PS PNR34 21 11 ER-ŠT - CHASL	1	-	Šilumos tinklų charakteringų atkarpų suvestinė lentelė	
VES PS PNR34 21 11 ER-ŠT-AR	3	0	Aiškinamasis raštas	
VES PS PNR34 21 11 ER-ŠT-TS	9	0	Techninės specifikacijos	
VES PS PNR34 21 11 ER-ŠT-SŽ	2	0	Sąnaudų kiekių žiniaraštis	

Projekto lauko šilumos tinklų brėžinių žiniaraštis

Dokumento žymuo	Lapų sk.	Laida	Dokumento pavadinimas	Pastabos
VES PS PNR34 21 11 ER-ŠT-B.01	1	0	Sklypo planas su šilumos tinklais. M1:500	
VES PS PNR34 21 11 ER-ŠT-B.02	1	0	Vamzdynų montažinė schema.	
VES PS PNR34 21 11 ER-ŠT-B.03	1	0	Gedimų kontrolės elektromontažinė schema	
VES PS PNR34 21 11 ER-ŠT-B.04	1	0	Išilginis profilis Mh 1:100; Mv 1:100	
VES PS PNR34 21 11 ER-ŠT-B.05	1	0	Suvestinis inžinerinių tinklų planas. M 1:500	
VES PS PNR34 21 11 ER-ŠT-B.06	1	0	Aukščiau planas su šilumos tinklais. M 1:500	
VES PS PNR34 21 11 ER-ŠT-B.07	1	0	Dangų planas su šilumos tinklais. M 1:500	
VES PS PNR34 21 11 ER-ŠT-B.08	1	0	Šilumos kameros planas	

Projekto lauko šilumos tinklų priedų žiniaraštis

Eil. Nr.	Lapų sk.	Pavadinimas	Pastabos

Šis projektas atitinka galiojančias normas bei taisykles, ir išpildžius visas jame numatomas priemones, užtikrina saugų pastato eksploatavimą. Statinio statyba ir naudojimas nepažeis ir nepablogins trečiųjų asmenų interesų.

0	2022-01	Statybos leidimui, konkursui ir statybai		
LAIDA	IŠLEIDIMO DATA	LAIDOS STATUSAS, KEITIMO PRIEŽASTIS (JEI TAIKOMA)		
KVAL. PATV. DOK. NR.	UAB „VESTATA“ UAB "Vestata", įmonės kodas 302524093 Konstitucijos pr. 7, Vilnius Tel.: 8 5 2487272.		STATINIO PROJEKTO PAVADINIMAS Daugiabučio gyvenamojo namo Panerių g. 34, Vilniuje, Rekonstravimo projektas	
A1656/4207	SPV		STATINIO NUMERIS IR PAVADINIMAS VES-PS-PNR34-21-11-ER Daugiabutis gyvenamasis pastatas	
	UAB "IPC" UAB "Inžinerinių projektų centras" Lukiškių g.3-405, LT01108, Vilnius Tel. 865549117		DOKUMENTO PAVADINIMAS Dokumentų sudėties žiniaraštis	
36921	SPDV			Laida
				0
LT	Statytojas: UAB "VILNIAUS KONTŪRAS"		DOKUMENTO ŽYMUO VES-PS-PNR34-21-11-ER-ŠT-DSŽ	
			Lapas	Lapų
			1	1


Vilniaus šilumos tinklai

 TVIRTINU:
 Perdavimo tinklo direktorius

2022 m. kovo 7 d.

PRISIJUNGIMO SĄLYGOS Nr.
22034
OBJEKTO PRIJUNGIMUI PRIE VILNIAUS ŠILUMOS TINKLŲ SISTEMOS

Keičia sąlygas Nr. 21234 išduotas 2021 m. lapkričio 4 d.

Galioja iki 2027 m. kovo 7 d.

1. Objekto pavadinimas, adresas:

Panerių g. 34, Vilnius.

2. Užsakovas, statytojas:

UAB "Vilniaus kontūras" įm. k. 121942138 Konstitucijos pr. 7, LT-09308 Vilnius

3. Prijungimo taškas:

ŠK92418-16, Ø219 mm.

4. Slėgis prijungimo taške:

		Šildymo sezono metu	Ne šildymo sezono metu	Dimensija
4.1.	Slėgis paduodamoje linijoje prijungimo taške	0,66-0,80	0,50-0,96	MPa
4.2.	Slėgis grįžtamoje linijoje prijungimo taške	0,12-0,32	0,10-0,27	MPa
4.3.	Slėgių skirtumas	0,40-0,52	0,40-0,60	MPa

5. Skaičiuotinas šilumos tinklų temperatūrinis grafikas prijungimo taške:

5.1.	Tiekiamo šilumnešio temperatūra	115	°C;
5.2.	Grąžinamo šilumnešio temperatūra	65	°C;

6. Projektuojamo objekto šilumos poreikiai:

		Esami šilumos poreikiai	Nauji šilumos poreikiai	
6.1.	Bendras šilumos poreikis	-	0,690	MW;
6.2.	Poreikis šildymui	-	0,240	MW;
6.3.	Poreikis karštam vandeniui	-	0,450	MW;
6.4.	Poreikis vėdinimui	-	-	MW;
6.5.	Poreikis technologijai	-	-	MW;

7. Užsakovas (statytojas) privalo suprojektuoti:

7.1. Šilumos tinklų Ø630 mm. iškėlimą iš užstatymo zonos Panerių g. 34 tarp ŠK92418 ir ŠK92418/1.

7.2. Šilumos tinklus nuo prijungimo taško iki kiekvieno pastato šilumos punkto (šilumos tinklus projektuoti įvertinant ateityje planuojamą perėjimą prie žematemperatūrio (65/45) grafiko), demontuojant Ø89 mm. šilumos tiekimo tinklus tarp ŠK92418-16 ir pastato Panerių g. 34.

7.3. Šilumos punktą kiekvienam pastatui pagal nepriklausomą schemą pastatų vidaus šildymui ir karšto vandens ruošimui (pastatų vidaus šildymo sistemos turi būti pritaikytos dirbti prie 115/60 ir 65/45 (ateities perspektyvoje) šilumos perdavimo tinklo temperatūrinių grafikų).

7.4. Įvadines šilumos energijos apskaitas ir šildymo sistemų papildymo skaitiklius bei šalto vandens apskaitas prieš karšto vandens ruošimo šilumokaičius su duomenų nuskaitymu.

7.5. Karšto vandens apskaitas butams su duomenų nuskaitymu.

7.6. Karšto vandens apskaitas komercinėms patalpoms (jeigu bus įrengiamos) su duomenų nuskaitymu.

7.7. Komercinėms ir gyvenamosioms patalpoms rekomenduojame įsirengti papildomus buitinius šilumos apskaitos prietaisus, kuriuos turės prižiūrėti tų patalpų savininkas, ant atšakų į komercines ir gyvenamąsias patalpas šilumos išdalijimo proporcijoms nustatyti.

8. Užsakovas (statytojas) privalo pastatyti:

8.1. Šilumos tinklų Ø630 mm. iškėlimą iš užstatymo zonos Panerių g. 34 tarp ŠK92418 ir ŠK92418/1.

8.2. Šilumos tinklus nuo prijungimo taško iki kiekvieno pastato šilumos punkto (šilumos tinklus projektuoti įvertinant ateityje planuojamą perėjimą prie žematemperatūrio (65/45) grafiko), demontuojant Ø89 mm. šilumos tiekimo tinklus tarp ŠK92418-16 ir pastato Panerių g. 34.

8.3. Šilumos punktą kiekvienam pastatui pagal nepriklausomą schemą pastatų vidaus šildymui ir karšto vandens ruošimui (pastatų vidaus šildymo sistemos turi būti pritaikytos dirbti prie 115/60 ir 65/45 (ateities perspektyvoje) šilumos perdavimo tinklo temperatūrinių grafikų).

8.4. Šilumos tiekėjo sumontuotų įvadinių šilumos energijos apskaitų ir šildymo sistemų papildymo skaitiklių (su duomenų nuskaitymo galimybe) prijungimą prie esamos šilumos tiekėjo duomenų perdavimo - nuskaitymo sistemos.

8.5. Šalto vandens apskaitas prieš karšto vandens ruošimo šilumokaičius su duomenų nuskaitymu ir prijungti prie esamos šilumos tiekėjo duomenų perdavimo - nuskaitymo sistemos.

8.6. Karšto vandens apskaitas butams su duomenų nuskaitymu.

8.7. Karšto vandens apskaitas komercinėms patalpoms (jeigu bus įrengiamos) su duomenų nuskaitymu.

8.8. Šilumos energijos buitinius apskaitos prietaisus (jeigu bus įrengiami) su duomenų nuskaitymu.

9. Reikalavimai projektavimui, statybai ir medžiagoms:

9.1. Reikalavimai šilumos tinklams:

9.1.1. Šilumos tinklus projektuoti nekanalinius su laidų kontrole pramoniniu būdu izoliuotais vamzdžiais vadovaujantis LST EN 13941:2009 ir vėlesniais pakeitimais bei jame nurodytais kitais standartais ar normomis.

9.1.1.1. Plieninių vamzdžių medžiaga turi būti plienas, kurio kokybė ne žemesnė kaip P235GH (ramaus stingimo) arba lygiavertės markės. Plieniniai vamzdžiai turi atitikti techninius reikalavimus, nurodytus LST EN 10217-2:2003 ir LST EN 10217-5:2003 arba lygiaverčiuose standartuose suvirinamiems arba pagal LST EN 10216-2:2014 arba lygiavertį - besiūliams slėginiams vamzdžiams.

9.1.1.2. Projekte nurodyti vamzdynų eksploatacijos resursą, darbinį ir išbandymų slėgius, temperatūrą, vamzdžio diametrą ir sienelės storį vadovaujantis LST EN 13941:2009 ir vėlesniais pakeitimais.

9.1.1.3. Projekte turi būti nurodyti vamzdynų gamykloje pagamintų atsišakojimų tipai.

Numatant negamyklinius atsišakojimus (tame tarpe jungiant kanalinius vamzdynus su nekanaliniais) būtina parinkti jų tipą, pateikti šių mazgų detalius brėžinius. Esant nenumatytiems vamzdynų atsišakojimo atvejams atlikti atsparumo skaičiavimus vadovaujantis LST EN 13941:2009, LST EN 13480-3:2002 ir vėlesniais pakeitimais ir pateikti šių mazgų atsparumo

skaičiavimus bei jų montavimo detales brėžinius.

9.1.1.4. Lauko šilumos tinklų vamzdinams projektinis slėgis 1,6 MPa, projektinė temperatūra - 120 C.

9.1.2. Planuojant įrengti kelius ar automobilių stovėjimo aikšteles virš šilumos tiekimo tinklų, kurių įgilinimas mažesnis nei leistina pagal technologiją, būtina numatyti šilumos tiekimo sistemos apsaugines konstrukcijas, kurios būtų atsparios transporto sudaromoms apkrovoms bei kitoms statinėms ir dinaminėms apkrovoms.

9.1.3. Kelio ženklų, apšvietimo atramų, reklaminių stendų ir kt., vietos turi būti parinktos taip, kad būtų saugus priėjimas prie šilumos tinklų ir šilumos tiekimo tinklų eksploatavimo metu leistų saugiai atlikti remonto darbus.

9.1.4. Neišlaikant norminių atstumų nuo šilumos tiekimo tinklų ir kitų statinių, šilumos tiekimo tinklams numatyti pereinamąjį kanalą (kolektorių). Šilumos tiekimo tinklų pereinamąjį kanalą (kolektorių) projektuoti ir pastatyti vadovaujantis šilumos tiekimo tinklų ir šilumos punktų įrengimo taisyklių 72 p. reikalavimus.

9.1.5. Iki pateikiant prašymą išduoti statybą leidžiantį dokumentą (po lauko šilumos tiekimo tinklų trasuotės projektinių sprendinių suderinimo) AB Vilniaus šilumos tinklams pateikti dokumentą (sutartį, administracinį aktą - įsakymą), patvirtinantį servituto šilumos tinklams statyti, eksploatuoti ir prijungti kitus vartotojus žemės sklype/uose, kuriame/uose vykdomas projektas, nustatymą.

9.1.6. Iki darbų pradžios turi būti AB Vilniaus šilumos tinklų (toliau - Savininkas) naudai pateiktas Šilumos tinklų rekonstravimo (nugriovimo) sutarties (toliau - Sutartis) įvykdymo užtikrinimas šalių tarpusavio atsiskaitymams naudojama valiuta. Sutartis turi būti užtikrinama Lietuvos Respublikoje ar kitoje Europos Sąjungos valstybėje narėje ar Europos Ekonominės Erdvės valstybėje registruoto banko išduota pirmo pareikalavimo neatšaukiama Sutarties įvykdymo banko garantija penkeriems metams ar Statytojas į notaro depozitinę sąskaitą perveda pinigų sumą, kuri notaro depozitinėje sąskaitoje laikoma iki AB Vilniaus šilumos tinklų pranešimo apie Sutarties įvykdymą, tuomet pinigų suma grąžinama Statytojui, arba iki pranešimo apie Sutarties neįvykdymą ir pinigai pervedami AB Vilniaus šilumos tinklams. Išduota besąlyginės neatšaukiamos garantijos vertė ar pervedama į notaro depozitinę sąskaitą pinigų suma lygi Sutarties vertei/neatliktų darbų ir medžiagų vertei paskaičiuotai techniniame projekte tik tam etapui, kuris susijęs su rekonstruotų tinklų demontavimu pagal Sistelą kainininką medžiagų ir darbų sąmatą, pateiktą kartu su banko garantija ar patvirtinimu apie notaro depozitinėje sąskaitoje saugomas pinigines lėšas Sutarties įvykdymo užtikrinimui. Medžiagų ir darbų sąmatą sudaro ir už ją atsako atestuotas Statytojo sąmatininkas (pateikti dokumentai patvirtinantys sąmatininko kvalifikaciją), patvirtindamas, kad sąmata teisinga ir atitinka jos sudarymo laikotarpio įkainius. Sąmata turi būti su akredituotos ekspertų įmonės patvirtinimu. Sutarties įvykdymo užtikrinimas turi būti pateiktas rašytine forma, jame turi būti nurodyta, kad Statytojui neįvykdžius ar netinkamai įvykdžius savo sutartinius įsipareigojimus arba pasibaigus galioti prisijungimo sąlygoms, garantas įsipareigoja sumokėti AB Vilniaus šilumos tinklams Sutarties įvykdymo užtikrinimo sumą per 10 (dešimt) darbo dienų, gavęs pirmą AB Vilniaus šilumos tinklų rašytinį reikalavimą, neprivalant pagrįsti savo reikalavimų, o tik rašte nurodžius, kad Statytojas neįvykdė ar netinkamai įvykdė savo sutartinius įsipareigojimus.

9.1.7. Šilumos tinklų iškėlimui/rekonstrukcijai sudaryti dvišalę sutartį su tinklų savininku AB Vilniaus šilumos tinklais ir statytoju (užsakovu).

9.1.8. Demontuojant ne AB Vilniaus šilumos tinklams priklausančius šilumos tiekimo tinklus gauti raštišką šilumos tiekimo tinklų savininko sutikimą.

9.1.9. Statybą leidžiančiame dokumente turi būti išvardinti visi leidžiami statyti statiniai, įskaitant naujus ir rekonstruojamus šilumos tiekimo tinklus, nurodant jų unikalius numerius. STR 1.05.01:2017 „Statybą leidžiantys dokumentai. Statybos užbaigimas. Statybos sustabdymas. Savavališkos statybos padarinių šalinimas. Statybos pagal neteisėtai išduotą statybą leidžiantį dokumentą padarinių šalinimas“.

9.1.10. Statytojas (užsakovas), pageidaujantis, kad nauji lauko šilumos tiekimo tinklai būtų statomi Šilumos tiekėjo lėšomis, privalo su Šilumos tiekėju sudaryti investicinę sutartį, kurioje turi būti numatytas lauko šilumos tiekimo tinklų projekto dalies Statytojo teisių perleidimas Šilumos tiekėjui. Investicinės sutarties sudarymui Statytojas (užsakovas) turi pateikti Šilumos

tiekejui lauko šilumos tiekimo tinklų techninį projektą, statybą leidžiantį dokumentą ir statinio projekto šilumos tiekimo tinklų statybos skaičiuojamosios kainos nustatymo dalį (šilumos tiekimo tinklų statybos sąmatą), kuri turi atitikti STR1.04.04:2017 „Statinio projektavimas, projekto ekspertizė“ reikalavimus ir kuriai turi būti atlikta ekspertizė.

9.1.11. Vadovaujantis Specialiųjų žemės naudojimo sąlygų įstatymo (toliau – SŽNĮ) 8 str. nuostatomis, Nekilnojamojo turto kadastro nuostatų, patvirtintų LRV 2002-04-15 nutarimu Nr. 534, 1341 p. Statytojas parengęs projektą ir gavęs statybą leidžiantį dokumentą (toliau – SLD), per 10 d. d. nuo SLD gavimo dienos Nekilnojamojo turto kadastro ir Nekilnojamojo turto registro tvarkytojui (toliau – NTK ir NTR tvarkytojas) teisės aktų nustatyta tvarka privalo pateikti pranešimą apie naujai nustatytas ir (ar) pasikeitusias (panaikintas) SŽNĮ nurodytas teritorijas (šilumos perdavimo tinklų apsaugos zonas), kurio pagrindu būtų įregistruotos žymos. Apie žymos atlikimą informuoti AB Vilniaus šilumos tinklus, per 5 d. d. nuo informacijos apie žymos padarymą gavimo iš NTK ir NTR tvarkytojo dienos.

9.1.12. Vadovaujantis SŽNSĮ 7 straipsnio nuostatomis, iki SLD išdavimo, Statytojas privalo gauti žemės savininkų sutikimus dėl SŽNSĮ nurodytų teritorijų (šilumos perdavimo tinklų apsaugos zonų) nustatymo žemės savininkų sklypuose. Pridedama sutikimo forma su fiziniiais ir juridiniais asmenimis (1 priedas). Valstybinės ar savivaldybės žemės patikėtinio sutikimai turi būti gauti LRV ar savivaldybės tarybos nustatyta tvarka.

9.1.13. Lauko šilumos tiekimo tinklų statybos darbus galima pradėti tik pasirašius atitinkamos formos sutartį/įs pagal planuojamas statybos darbų apimtis (šilumos tinklų rekonstravimo/demontavimo sutartis, investicinė sutartis dėl šilumos tiekimo tinklų statybos arba šilumos tiekimo tinklų prijungimo sutartis).

9.1.14. Projekto bendrojoje ir šilumos tiekimo dalyse Statytojas (užsakovas) privalo nurodyti, kad lauko šilumos tiekimo tinklų statybos užbaigimas gali būti numatytas atskiru etapu.

9.2. Reikalavimai šilumos punktam:

9.2.1. Įrengti termofikacinio vandens kiekio ribotuvą.

9.2.2. Projektinės termofikacinio vandens temperatūros reikalavimai šilumos punktui:

9.2.2.1. Gražinamo į CŠT iš karšto vandens šildytuvo, esant dviem pakopoms, naudojimo metu - ne aukštesnė kaip 25 °C;

9.2.2.2. Gražinamo į CŠT iš karšto vandens šildytuvo, esant vienai pakopai, naudojimo metu - ne aukštesnė kaip 30 °C be recirkuliacijos kontūro, ir ne aukštesnė kaip 45 °C esant recirkuliacijai;

9.2.2.3. Gražinamo į CŠT iš karšto vandens šildytuvo, esant vienai ar dviem pakopoms su recirkuliacija, budėjimo režime ne aukštesnė kaip 45 °C;

9.2.2.4. Gražinamo į CŠT iš šildymo sistemos šildytuvo - ne daugiau kaip 5 °C aukštesnė už šilumnešio, grįžtančio iš šildymo sistemos.

9.2.3. Šilumos punktas turi būti suprojektuotas ir įrengtas taip, kad ne šildymo sezono metu karšto vandens gamyba vartotojo pusėje būtų užtikrinama pagal teisės aktų reikalavimus, kai šilumos tiekėjo pusėje termofikacinio vandens T1 temperatūra nuo 60 °C iki 70 °C.

9.3. Reikalavimai šilumos ir karšto vandens apskaitai:

9.3.1. Apskaitos prietaisai privalo tenkinti LR norminių dokumentų reikalavimus ir turi būti metrologiškai patikrinti.

10. Kiti reikalavimai:

10.1. Pateikti AB Vilniaus šilumos tinklams iki statybos pradžios:

10.1.1. Šilumos tiekimo tinklų projektą *.pdf formatu ir topografinius planus su suprojektuotais šilumos tinklais AutoCAD *.dwg (arba *.dxf) formatu (failus siųsti el. paštu info@chc.lt).

10.1.2. Pastatų šilumos punktų bei šildymo ir karšto vandens ruošimo sistemų projektus *.pdf formatu (failus siųsti el. paštu info@chc.lt).

10.1.3. Vietovės planą su projektuojamų šilumos tinklų apsaugos zona ir duomenų rinkiniu (duomenys turi būti teikiami skaitmeniniu SHP arba GDB formatu), kuris turi atitikti Lietuvos Respublikos žemės ūkio ministro 2019 m. gruodžio 16 d. įsakymu Nr. 3D-700 patvirtintą teritorijų, kuriose taikomos specialiosios žemės naudojimo sąlygos, erdvinių duomenų rinkinio specifikaciją (vadovautis aktualia redakcija).

10.2. Prisijungimo taškas ir projektas turi būti suderintas su trečiosiomis šalimis.

10.3. Pateikti AB Vilniaus šilumos tinklams užbaigus statybos darbus:

10.3.1. Prašymą dėl šilumos punkto patikrinimo, šilumos pirkimo – pardavimo sutarties sudarymo ir apskaitos įrengimo (kreiptis vienu prašymu), tuo pačiu išskviečiant AB Vilniaus šilumos tinklų atstovą išduotų prisijungimo sąlygų įvykdymo patikrinimui. Prie prašymo turi būti pateikti Valstybinės energetikos reguliavimo tarybos šilumos įrenginių techninės būklės patikrinimo pažymos, statybos užbaigimo akto, šilumos punkto(ų) parengties akto(ų) bei atsakingo asmens paskyrimo kopijos.

10.3.2. Geodezines nuotraukas su pastatytais šilumos tinklais, pateikti AutoCAD *.dwg (arba *.dxf) formate.

10.4. Prisijungimą prie veikiančių šilumos tinklų vykdyti ne šildymo sezono metu.

10.5. Išsaugoti šilumos tiekimą esamiems vartotojams.

10.6. Šios sąlygos galioja visam statiniui į kurį projektuojami šilumos tiekimo tinklai bei atskirai projektuojamai šilumos tiekimo tinklų daliai (jeigu bus pasirašoma investicinė sutartis).

10.7. Apie šilumos tiekimo tinklų statybos pradžią (sudarius atitinkamą sutartį pagal šių sąlygų punktą 9.1.13), ne vėliau kaip prieš 2 darbo dienas, informuoti atsakingą AB Vilniaus šilumos tinklų tinklo plėtros ir eksploatacijos skyriaus (TPES) darbuotoją, mob. tel.

861304988. TPES Spaudos g. 6-1, Vilnius.

10.8. Per du metus nuo šių techninių (projektavimo) sąlygų išdavimo datos negavus statybą leidžiančio dokumento, būtina kreiptis į šilumos tiekėją dėl techninių (projektavimo) sąlygų patikslinimo.

Rengė: Tinklo plėtros ir eksploatacijos skyriaus inžinierius

(parašas)

Tikrino: Tinklo plėtros ir eksploatacijos skyriaus inžinierius


(parašas)

Sąlygas gavau:

(Statytojo (užsakovo)- fizinio asmens vardas, pavardė; juridinio asmens pavadinimas)

(parašas)

(data)

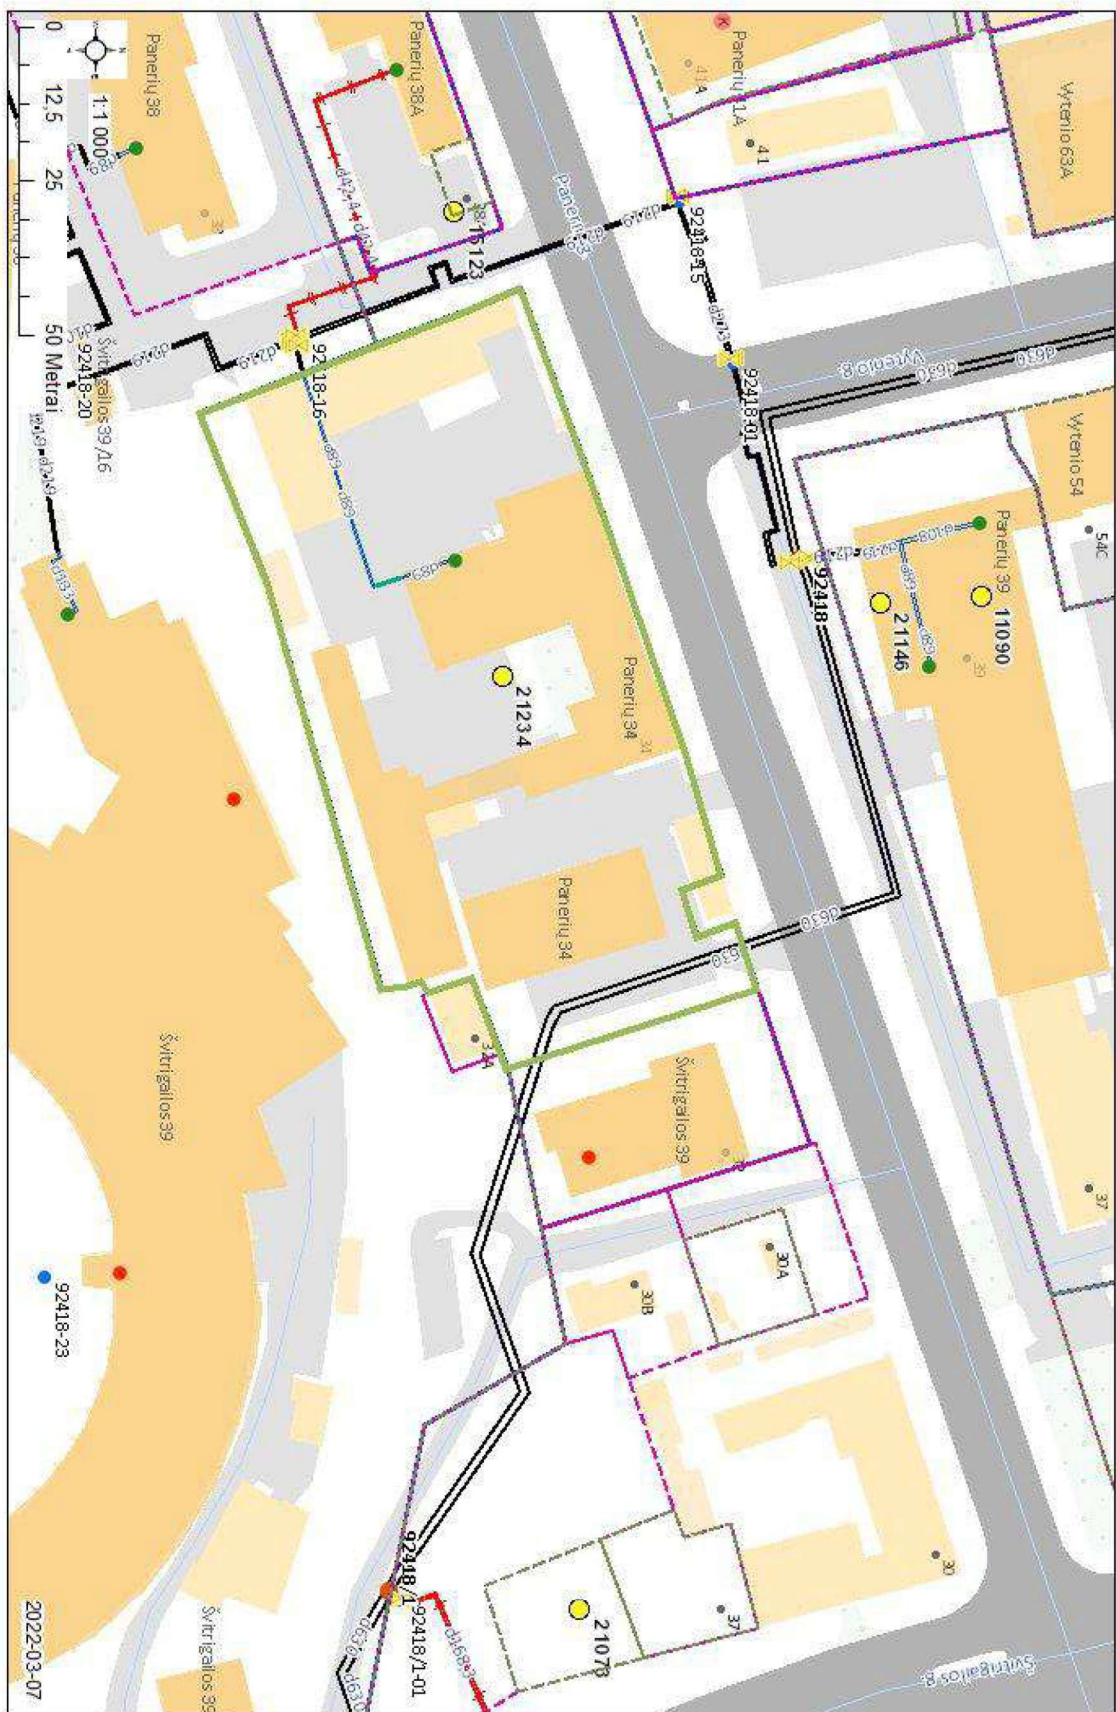

Šilumos trastos diametro parinkimo patikrinamasis skaičiavimas
Objektas: Daugiabučiai gyvenamieji namai Panerių g. 34, Vilniuje, statybos projektas. Techninės sąlygos 21234

Nuo-Iki	Q š.v MW	Q k.v MW	Q viso, MW	G viso m³/h	L, (m)	Δh, Pa/m	v, m/s	D
Šilumos tiekimo tinklų D630 mm nuo ŠK92418 iki ŠK92418/1 iškėlimas					46,36			609/780
Nuo pasijungimo prie šilumos tiekimo tinklų kameroje ŠK92418-16 iki projektuojamo pastato šilumos punkto	0,24	0,410	0,65	9	11,37	98	0,8	76,1/140

TPES vadovas

TPES inžinierius

2022.01.10

Šilumos tinklo charakteringų atkarpų
suvestinė lentelė.

Forma 1.

Atkarpos aprašomas iki šilmos punkto įvadinių sklendžių.

Eil. Nr.	Atkarpa tarp		Išorinis diametras, mm.	Vidinis diametras, mm.	Atkarpos ilgis,m	Šilumos izoliacija		Praklojimas	Pastabos
	nuo	iki				tipas	storis,mm		
1	1.1	1.5	140	76,1	12	3.1		2.2.2.	
2	1.5	1.6	140	76,1	0,50	3.1		2.2.2.	

1. Aprašomas atkarpostarp sekančių taškų :

- 1.1. atšakos.
- 1.2. šulinis (šilumine kamera)
- 1.3. vamzdyno diametro pakeitimas.
- 1.4. praklojimo pakeitimas.
- 1.5. pastato siena.
- 1.6 Pajungimo taškas
- 1.7 Aklės

2.Praklojimas :

- 2.1. lauke
 - 2.1.1 .antžeminis
 - 2.1.2 .antžeminis-tilto konstrukcijoje
- 2.2. požeminis
 - 2.2.1 .požeminis kanalinis
 - 2.2.2 .požeminis nekanalinis
 - 2.2.3. kolektorius
 - 2.2.4. kolektorius (komunikacinis)
 - 2.2.5. futliaras
- 2.3. patalpose
 - 2.3.1. rūšio patalpose
 - 2.3.2. techninis koridorius (TK)
 - 2.3.3. užbetonuota

3. Izoliacijos tipas :

- 3.1. išankstinė-gamyklinė komplekte su vamzdžiu
- 3.2. išankstinė-gamyklinė komplekte: bitumo-perlito
- 3.3. užpilamoji
- 3.4. TK konstrukcija
- 3.5. pakabinama-asbocementinė
- 3.6. pakabinama-min.matas.folgoizolas

Projektotojas : _____

Daugiabučio gyvenamo Panerių g. 34, Vilniuje, nauja statyba.

Statinio projekto Nr. VST-PS-VPR-2021-03-ŠT

AIŠKINAMASIS RAŠTAS

ŠILUMOS TINKLAI

Rekonstruojamas pastatas dabar turi šilumos tinklų įvadą 2dn89. Jis demontuojamas ir naujai projektuojamas šilumos tinklų įvadas yra skirtas tik projektuojamam pastatui.

Projektas atliktas vadovaujantis AB "Vilniaus šilumos tinklai" išduotomis prisijungimo sąlygomis Nr. 22034.

Šilumos punktų patalpa (įvado patalpa) parinkta prie išorinės sienos. Projektuojami bekanaliai šilumos tinklai prisijungia prie kanalinių šilumos tinklų dn 219 kameroje ŠK92418-16. Esama įpjova palieka, o sklendės ir už jų vamzdynas, keičiamas naujais. Iki pastatų šilumos tiekimo tinklai klojami bekanalinių būdų su gamykloje izoliuotais vamzdynais. Šilumos tinklai bus montuojami atviru būdu, nebent darbų organizavimo projekte bus nurodyta kitaip.

Montuojamos kompensacinės pagalvės. Projektuojamo pastato atjungimui numatomos sklendės esamoje kameroje ŠK92418-16.

Normaliomis sąlygomis ir esant pastoviai šilumnešio temperatūrai 120 °C vamzdžio komplekto tarnavimo ilgaamžiškumas turi būti ne mažiau 30 metų. Projektinė temperatūra $T_s=120\text{ }^{\circ}\text{C}$; Projektinis slėgis $P_s=16\text{ Bar}$. Šilumos trasa projektuojama pagal nekanalinių su laidų kontrolė gamykloje izoliuotų vamzdynų klojimo technologiją.

Suvirinimų procedūrų aprašas turi būti suderintas su AB „Vilniaus šilumos tinklai“ metalų laboratorija.

Montažinė schema tikslinti darbo projekte pagal tiekėjo iš anksto izoliuotų vamzdžių technologiją.

Prisijungimo prie šilumos tiekimo tinklų darbus vykdyti galima tik ne šildymo sezono metu.

Tinklų techniniai rodikliai:

Eilės Nr.	Rodiklio pavadinimas	Vamzdžio skersmuo, mm	Ilgis, m	Pastabos
1	Bekanaliniai šilumos tinklai	2 x 76,1/140	12	Nauja statyba; Nesudėtingasis II grupės statinys
	Tinklų vidutinis įgylinimas, m		1,30	
	Projekto klasė pagal LST EN 13941:2009+A1:2010 p.4.4.2	A		

Vamzdynų sienelės storių skaičiavimas :

Vamzdžių 76,1x140 sienelės storio skaičiavimas pagal LST EN 13941:2009 A.2, A.3 skyrius :

$$p_d \times d_o = \frac{1.25 \times 1.6 \times 76,1}{2 \times \sigma_d \times z} = 0.507 \text{ mm}$$

$$e = 2 \times \sigma_d \times z = 2 \times 150 \times 1 = 0.507 \text{ mm}$$

$e_{min} = e + c_1 + c_2 = 0,507 + 0,65 + 0,5 = 1,657 \text{ mm}$ ((priimamas sienutės storis – 2,9mm);

leistinas nukrypimas $c_1 = 0,65 \text{ mm}$;

korozijos poveikis $c_2 = 0,5 \text{ mm}$;

termofikacinio vandens slėgis p_d ;

išorinis vamzdžio skersmuo d_o ;

skaičiuotinas įtempimas, priklausantis nuo skaičiuotino slėgio σ_d ;

sujungimo patikimumo koeficientas z ;

Montavimo schemas ir sąnaudų kiekių žiniaraštį tikslinti pagal konkursą laimėjusios firmos vamzdynų klojimo technologiją. Visi techninio projekto projektiniai sprendimai tikslinami montavimo metu.

Prieš montavimo darbų pradžią suderinti SPA su šilumos tiekėjų.

Šilumos tinklams privačioje žemėje uždedamasi servitutas.

Su šio projektų trečiųjų asmenų interesai nėra pažeidžiami.

0	2022-01	Statybos leidimui, konkursui ir statybai		
LAIDA	IŠLEIDIMO DATA	LAIDOS STATUSAS, KEITIMO PRIEZASTIS (JEI TAIKOMA)		
KVAL. PATV. DOK. NR.	UAB „VESTATA“ UAB "Vestata", įmonės kodas 302524093 Konstitucijos pr. 7, Vilnius Tel.: 8 5 2487272.		STATINIO PROJEKTO PAVADINIMAS Daugiabučio gyvenamojo namo Panerių g. 34, Vilniuje, Rekonstravimo projektas	
A1656/4207	SPV		STATINIO NUMERIS IR PAVADINIMAS VES-PS-PNR34-21-11-ER Daugiabutis gyvenamasis pastatas	
	UAB "IPC" UAB "Inžinerinių projektų centras" Lukiškių g.3-405, LT01108, Vilnius Tel. 865549117		DOKUMENTO PAVADINIMAS	Laida
36921	SPDV		AIŠKINAMASIS RAŠTAS	0
LT	Statytojas: UAB "VILNIAUS KONTŪRAS"		DOKUMENTO ŽYMUO VES-PS-PNR34-21-11-ER-ŠT-AR	Lapas 1 Lapų 3

Apsaugos zona yra po 5m į abi puses nuo vamzdyno krašto.

Lentelė Nr.1 Projektiniai parametrai

Projektinis slėgis, P_s	1,6 MPa
Projektinė temperatūra, T_s	120 C ⁰

Lentelė Nr.2 Duomenys apie šilumnešį:

Tiekiamo vandens temperatūra šildymui	115°C
Grįžtamo vandens temperatūra šildymui	65°C
Slėgis paduodamoje linijoje prijungimo taške	Žiemą/vasara 0,66-0,80Mpa / 0,50-0,96Mpa
Slėgis grįžtamoje linijoje. Žiemą/vasara	Žiemą/vasara 0,12-0,32Mpa / 0,10-0,27Mpa

Lentelė Nr.3

Eil Nr	Pavadinimas	Matavimo vienetai	Kiekis
	Šilumos poreikis šildymui	MW	0,220
	Šilumos poreikis karšto vandens ruošimui	MW	0,447

Pastaba:

Projektuojamų trasų kompensacijos elementus patikrinti darbo projekto stadijoje, pasirinkus vamzdynų tiekėją („Šilumos tiekimo tinklų ir šilumos punktų įrengimo taisyklių“ p. 173).

Normatyviniai dokumentai, kuriais vadovaujantis parengtas projektas:

1. STR 1.04.04:2017 „Statinio projektavimas, projekto ekspertizė“(Galiojanti suvestinė redakcija: 2021-10-30 - 2022-04-30).
2. Šilumos tiekimo tinklų ir šilumos punktų įrengimo taisyklės “(Galiojanti suvestinė redakcija: 2019-01-31 -),
3. Šilumos tinklų ir šilumos vartojimo įrenginių priežiūros (eksplotavimo) taisyklės “(Galiojanti suvestinė redakcija: Nėra. Įsigalioja 2010-04-16),
4. Įrenginių ir šilumos perdavimo tinklų šilumos izoliacijos įrengimo taisyklės “(Galiojanti suvestinė redakcija: Nėra. Įsigalioja Įsigalioja 2018-01-01),
5. LST EN 10217-2 :Suvirintiniai plieno vamzdžiai, tinkami naudoti esant slėgiui. Techninės tiekimo sąlygos . 2 dalis. Aukštesnėje temperatūroje nurodytų savybių nelegiruotojo ir legiruotojo plieno vamzdžiai, suvirinti elektra.
6. STR 1.01.03:2017 „Statinių klasifikavimas” (Galiojanti suvestinė redakcija: 2020-06-16 -),
7. STR 01.01.08:2002 „Statinio statybos rūšys“(Galiojanti suvestinė redakcija: 2018-06-21 -),
8. STR 2.01.01.(01):2005 Esminis statinio reikalavimas. “Mechaninis atsparumas ir pastovumas” “(Galiojanti suvestinė redakcija: Nėra. Įsigalioja Įsigalioja 2005-09-28),
9. STR 2.01.01(2):1999 „Esminiai statinio reikalavimai. Gaisrinė sauga“(Galiojanti suvestinė redakcija: 2002-10-05 -
10. STR 2.01.01.(03):1999 Esminiai statinio reikalavimai. „Higiena, sveikata, aplinkos
11. apsauga“(Galiojanti suvestinė redakcija: 2002-11-09 -),
12. STR 2.01.01.(06):2008 Esminis statinio reikalavimas. „Energijos taupymas ir šilumos išsaugojimas“(Galiojanti suvestinė redakcija: Nėra, Įsigalioja 2008-03-28),
13. STR 2.01.01.(06):2008 Esminiai statinio reikalavimai. Naudojimo sauga. (Galiojanti suvestinė redakcija: Nėra. Įsigalioja 2008-03-28),
14. STR 2.01.02:2016 Pastatų energinio naudingumo projektavimas ir sertifikavimas (Galiojanti suvestinė redakcija: 2020-09-29 -),
15. STR 1.01.04:2015 „Statybos produktų, neturinčių darnųjų techninių specifikacijų,

VES-PS-PNR34-21-11-ER-ŠT-AR	Lapas	Lapų	Laida
	2	3	0

- eksploatacinių savybių pastovumo vertinimas, tikrinimas ir deklarasavimas. Bandymų laboratorijų ir sertifikavimo įstaigų paskyrimas. Nacionaliniai techniniai įvertinimai ir techninio vertinimo įstaigų paskyrimas ir paskelbimas“.(Galiojanti suvestinė redakcija: 2019-12-04 -),
16. STR 1.05.01:2017 „Statybą leidžiantys dokumentai. Statybos užbaigimas. Statybos sustabdymas. Savavališkos statybos padarinių šalinimas. Statybos pagal neteisėtai išduotą statybą leidžiantį dokumentą padarinių šalinimas“.(Galiojanti suvestinė redakcija: 2021-10-30 - 2022-12-31)
17. STR 1.06.01:2016 „Statybos darbai. Statinio statybos priežiūra“.(Galiojanti suvestinė redakcija: 2021-11-01 -)
18. STR 2.02.02:2004 „Visuomeninės paskirties statiniai“.(Galiojanti suvestinė redakcija: 2016-06-29 -)
19. Europos Parlamento ir Tarybos reglamentas (ES) Nr. 305/2011
20. Vandens garo ir perkaitinto vandens vamzdynų įrengimo ir saugaus eksploatavimo taisyklės“ (Galiojanti suvestinė redakcija: 2020-05-01 -)
21. „Gaisrinės saugos pagrindiniai reikalavimai“.(Galiojanti suvestinė redakcija: 2022-01-01 -)
22. „Bendrosios gaisrinės saugos taisyklės“.(Galiojanti suvestinė redakcija: 2019-05-01 - 2022-04-30)
23. „Saugos ir sveikatos taisyklės statyboje DT 5-00“.(Galiojanti suvestinė redakcija: 2011-07-01 -)
24. „Statybinių atliekų tvarkymo taisyklės“.(Galiojanti suvestinė redakcija: 2018-07-01 -)
25. Vilniaus miesto savivaldybės tarybos 2018-03-07 sprendimu Nr. 1-1419 “Vietinės rinkliavos už leidimą atlikti kasinėjimo darbus Vilniaus miesto savivaldybės viešojo naudojimo teritorijoje (gatvėse, vietinės reikšmės keliuose, aikštėse, žaliuosiuose plotuose), atitverti ją ar jos dalį arba apriboti eismą joje”
26. „Želdinių apsaugos, vykdant statybos darbus, taisyklės“.(Galiojanti suvestinė redakcija: Nėra. Įsigalioja 2010-03-19)
27. LST 1516:2015 „Statinio projektas. Bendrieji įforminimo reikalavimai“
28. LST EN 13941-1:2019 „Centralizuoto šilumos tiekimo vamzdžiai. Izoliuotų sujungtų atskirų ir sudvejintų vamzdžių sistemų, skirtų bekanaliams karšto vandens tinklams, projektavimas ir įrengimas. 1 dalis. Projektavimas.“
29. „Lietuvos Respublikos specialiųjų žemės naudojimo sąlygų įstatymu“ (2021-12-01).

NAUDOJAMOS PROGRAMINĖS ĮRANGOS SĄRAŠAS:

AutoCad, 391-17024408

Microsoft Office, GF6YH-D7V9K-494DG-P9X2H-2G348

Free PDF Printer Software, GNU General Public License Version 2

Šilumos tiekimo tinklų dalies techninis projektas atliktas vadovaujantis galiojančiomis normomis ir Taisyklėmis.

VES-PS-PNR34-21-11-ER-ŠT-AR	Lapas	Lapų	Laida
	3	3	0

TECHNINĖS SPECIFIKACIJOS

NORMOS IR STANDARTAI

SAUGOS NORMOS

Įranga ir montavimo darbai turi atitikti pripažintą inžinerinę praktiką bei atitikti taikytinus nacionalinius normatyvus.

STANDARTAI

Šilumos įrangos specifikacijose gali būti taikomi išvardinti standartai:

1. STR 1.04.04:2017 „Statinio projektavimas, projekto ekspertizė“
2. Šilumos tiekimo tinklų ir šilumos punktų įrengimo taisyklės (2011-06-17 įs.nr.1-160)
3. Šilumos tinklų ir šilumos vartojimo įrenginių priežiūros (eksploatavimo) taisyklės.
4. Įrenginių ir šilumos perdavimo tinklų šilumos izoliacijos įrengimo taisyklės (2017-09-18 įs.Nr.1-245)
5. LST EN 10217-2 :Suvirintiniai plieno vamzdžiai, tinkami naudoti esant slėgiui. Techninės tiekimo sąlygos . 2 dalis. Aukštesnėje temperatūroje nurodytų savybių nelegiruotojo ir legiruotojo plieno vamzdžiai, suvirinti elektra.
6. STR 1.01.03:2017 „Statinių klasifikavimas“
7. STR 01.01.08:2002 „Statinio statybos rūšys“
8. STR 2.01.01.(01):2005 Esminis statinio reikalavimas. „Mechaninis atsparumas ir pastovumas“
9. STR 2.01.01(2):1999 „Esminiai statinio reikalavimai. Gaisrinė sauga“
10. STR 2.01.01.(03):1999 Esminiai statinio reikalavimai. „Higiena, sveikata, aplinkos
11. apsauga“
12. STR 2.01.01.(06):2008 Esminis statinio reikalavimas. „Energijos taupymas ir šilumos išsaugojimas“
13. STR 2.01.01.(06):2008 Esminiai statinio reikalavimai. Naudojimo sauga.
14. STR 2.01.02:2016 Pastatų energinio naudingumo projektavimas ir sertifikavimas
15. STR 1.01.04:2015 „Statybos produktų, neturinčių darniųjų techninių specifikacijų, eksploatacinių savybių pastovumo vertinimas, tikrinimas ir deklaravimas. Bandymų laboratorijų ir sertifikavimo įstaigų paskyrimas. Nacionaliniai techniniai įvertinimai ir techninio vertinimo įstaigų paskyrimas ir paskelbimas“.
16. STR 1.05.01:2017 „Statybą leidžiantys dokumentai. Statybos užbaigimas. Statybos sustabdymas. Savavališkos statybos padarinių šalinimas. Statybos pagal neteisėtai išduotą statybą leidžiantį dokumentą padarinių šalinimas“.
17. STR 1.06.01:2016 „Statybos darbai. Statinio statybos priežiūra“
18. STR 2.02.02:2004 „Visuomeninės paskirties statiniai“
19. Europos Parlamento ir Tarybos reglamentas (ES) Nr. 305/2011
20. Vandens garo ir perkaitinto vandens vamzdynų įrengimo ir saugaus eksploatavimo taisyklės“
21. „Gaisrinės saugos pagrindiniai reikalavimai“
22. „Saugos ir sveikatos taisyklės statyboje DT 5-00“
23. „Statybinių atliekų tvarkymo taisyklės“.
24. LST 1516:2015 „Statinio projektas. Bendrieji įforminimo reikalavimai
25. LST EN 253:2019 „Centralizuoto šilumos tiekimo vamzdžiai. Neardomai izoliuoto vieno vamzdžio sistemos, skirtos bekanaliams karšto vandens tinklams. Gamyklinė vamzdžių sąranka iš įvadinio plieninio vamzdžio, poliuretaninės šiluminės izoliacijos ir polietileninio apvalkalo“.
26. LST EN 448:2019 „Centralizuoto šilumos tiekimo vamzdžiai. Neardomai izoliuoto vieno vamzdžio sistemos, skirtos bekanaliams karšto vandens tinklams. Gamyklinės jungiamųjų detalių sąrankos iš plieninių įvadinių vamzdžių, poliuretaninės šiluminės izoliacijos ir polietileninio apvalkalo“.
27. LST EN 488:2019 „Centralizuoto šilumos tiekimo vamzdžiai. Neardomai izoliuoto vieno vamzdžio sistemos, skirtos bekanaliams karšto vandens tinklams. Gamyklinės plieniniams įvadiniams vamzdžiams skirtos plieninių sklendžių sąrankos su poliuretanine šilumine izoliacija ir polietileniniu apvalkalu“.
28. LST EN 489-1:2019 „Centralizuoto šilumos tiekimo vamzdžiai. Neardomai izoliuotų vieno ir dviejų vamzdžių sistemos, skirtos požeminiams karšto vandens tinklams. 1 dalis. Karšto vandens tinklų jungčių

0	2022-01	Statybos leidimui, konkursui ir statybai		
LAIDA	IŠLEIDIMO DATA	LAIDOS STATUSAS, KEITIMO PRIEŽASTIS (JEI TAIKOMA)		
KVAL. PATV. DOK. NR.	UAB „VESTATA“ UAB "Vestata", įmonės kodas 302524093 Konstitucijos pr. 7, Vilnius Tel.: 8 5 2487272.		STATINIO PROJEKTO PAVADINIMAS Daugiabučio gyvenamojo namo Panerių g. 34, Vilniuje, Rekonstravimo projektas	
A1656/4207	SPV		STATINIO NUMERIS IR PAVADINIMAS VES-PS-PNR34-21-11-ER Daugiabutis gyvenamasis pastatas	
	UAB "IPC" UAB "Inžinerinių projektų centras" Lukiškių g.3-405, LT01108, Vilnius Tel. 865549117		DOKUMENTO PAVADINIMAS TECHNINĖS SPECIFIKACIJOS	
36921	SPDV		Laida 0	
LT	Statytojas: UAB "VILNIAUS KONTŪRAS"		DOKUMENTO ŽYMUO VES-PS-PNR34-21-11-ER-ŠT-TS	Lapas 1
				Lapų 9

apvalkalai ir šiluminė izoliacija pagal EN 13941-1“.

Naudojamos medžiagos turi atitikti bet kurios inspekcinės institucijos bandymų programos ir atestavimo reikalavimus, laikantis Tarptautinės komisijos šilumos įrangos taisyklių, atestavimu paskelbtų taisyklių su sąlyga, kad jos neprieštarauja įstatymams, kuriais vadovaujasi konkurso sąlygos. Kai techninėse specifikacijose reikalaujama, kad medžiagos atitikimas, statyba ir kt. būtų geresnės kokybės nei reikalauja taisyklės ir normos, tuomet reikia laikytis “Techninių specifikacijų” reikalavimų.

SĄLYGOS STATYBOS AIKŠTELĖJE

Išmatavimų patikrinimas aikštelėje Yra laikoma, kad Rangovas, prieš pradėdamas gamybą ir montavimą, patikrino statinių išmatavimus ir kontūrus, vamzdžių užtaisymą ir pan.

Rangovas taip pat privalo patikrinti prijungiamų objektų išdėstymą ir adaptuoti instaliaciją pagal situaciją bei patikrinti skylių ir užtaisytų įvorių dydžius ir išdėstymą.

Rangovas savarankiškai pasitiksina darbų, medžiagų ir įrengimų kiekius. Prieš įsigydamas minėtą įrangą ir medžiagas Rangovas privalo jas suderinti su Užsakovu.

Statybvietės įrengimas turi atitikti jai keliamus saugumo reikalavimus, t. y. statybų teritorija negali kelti pavojaus čia dirbantiems žmonėms ar aplinkiniams. Darbo zonos aptvėrimas naudojamos laikinos tvoros. Saugumui užtikrinti reikalingi įspėjamieji ženklai ir konkrečiai situacijai tinkančios apsaugos priemonės. Pasibaigus darbo dienai, už statybvietės saugumą yra atsakingi sargai, gyvenantys laikinoje konteinerinėse patalpose.

2. ŠILUMOS TIEKIMAS

Šilumos tinklų projektavimo ir montavimo darbai turi būti atliekami vadovaujantis Lietuvoje galiojančiomis normomis ir taisyklėmis. Šilumos tinklų montavimui turi būti naudojami pramoniniu būdu izoliuotų vamzdžių sistema. Vamzdžiai susideda iš pagrindinio plieninio vamzdžio ir su juo patikimai putų izoliacija surišto plastmasinio apvalkalo.

Aukšti parametrai (tinklų techninės charakteristikos)	
Darbinis slėgis, P_0	0,8 MPa
Max. leistinas slėgis, P_s	1,6 MPa
Darbinė temperatūra, T_0	100 C°
Max.leistina temperatūra, T_s	120 C°

PRAMONINIŲ BŪDŲ IZOLIUOTAS VAMZDIS

2.1.1 PLIENINIS VAMZDIS

Plieniniams vamzdiniams taikomi normatyvai: LST EN 10220:2003 „Besiūliai ir suvirintiniai plieno vamzdžiai. Matmenys ir vienetinio ilgio masė“; LST EN 10224:2003 Nelegiruotojo plieno vamzdžiai ir jungiamosios detalės vandeniui ir kitiems vandeniniams skysčiams tiekti“; LST EN 1333:2006 „Jungės ir jų jungtys. Vamzdinių komponentai. PN apibrėžtis ir parinkimas. Techninės tiekimo sąlygos“. Srieginimams atvamzdžiams taikytina pagal LST EN 10255+A1:2007 „Nelegiruotojo plieno vamzdžiai, tinkami suvirinimui ir sriegimui. Techninės tiekimo sąlygos“, „LST EN 10220:2003 „Besiūliai ir suvirintiniai plieno vamzdžiai. Matmenys ir vienetinio ilgio masė“, LST EN 10204:2004/P:2005 „Metalų gaminiai. Kontrolės dokumentų tipai“

-Vamzdžių paskirtis – karšto vandens vamzdynas;

-Tepės parametrai: projektinė temperatūra – iki 120°C, projektinis slėgis – iki 1,6 MPa;

-Vamzdžio plieno markė atitinkanti LST EN 10217-2 ir LST EN 10217-5 (P235GH) (ramaus stingimo);

- Suvirinimo siūlės mechaninės savybės turi būti ne blogesnės už pagrindinio metalo.

- Vamzdžio skersmuo, sienutės storis bei nuokrypos turi atitikti LST EN 253 reikalavimus.

-Vamzdžių galų nuožulos turi būti suformuotos pagal EN10217

-Plieno ir suvirinimo sujungimo mechaninės savybės (stiprumo riba $R_m=360-500\text{N/mm}^2$, takumo riba R_{eH}

-min 265N/mm^2 , santykinis pailgėjimas 25proc., suvirinimo faktorius V-1,0);

IZOLIACIJA (PUR)

Efektyvus izoliacijos sluoksnis gaunamas naudojant poliuretano putas, užpylimo metu apvalkalas ir plieninis vamzdis tvirtai surišami.

Uždarų porų procentas: min. 88% - ISO 4590.

Vidutinis tankis visame vamzdžio ilgyje: min. 80kg/m³.

Atsparumas gniuždymui: 0,4Mpa bandant pagal LST EN253:2009

Vandens sugėrimas virimo temperatūroje (verdant 90min) $\leq 10\%$ tūrio ir išbandytas pagal EN253-5.3.5

T- 120°C.

2.1.2 APVALKALAS

Iš HDPE neprastesnis nei PE80 pagal LST EN ISO 12162:2010 „Slėginių vamzdžių ir jungiamųjų detalių termoplastinės medžiagos. Klasifikavimas, skaičiavimo koeficientas ir žymėjimas“.

Apvalkalo mechaninės savybės turi būti: tankis min 950 kg/m³, tankumo riba $\geq 19\text{N/mm}^2$. Kartu su vamzdiniais Tiekėjas turi pateikti naudojamos putų izoliacijos tarnavimo dokumentaciją, paruoštą naudojant skaičiavimų programą.

VES-PS-PNR34-21-11-ER-ŠT-TS	Lapas	Lapų	Laida
	2	9	0

- metinę apkrovos trukmės kreivę;
- temperatūrinės apkrovos lygių skaičių iki 120°C mažiausiai 500 valandų.

2.1.3 ŽYMĖJIMAS

Vamzdžiai turi turėti sekančius identifikavimo ženklus kiekvieno atskiro vamzdžio išorėje, vamzdžio gale:

- plieno markė;
- vamzdžio diametras ir sienelės storis
- partijos Nr arba vamzdžio Nr..

Izoliuotiems vamzdžiams apvalkalo vamzdžio išorėje turi nurodyti:

- gamintojo pavadinimas ir/ arba gamintojo ženklas;
- vamzdžio diametras ir sienutės storis;
- plieno markė ;
- EN standarto numeris;
- putų izoliacijos užpildymo metai ir savaitė. “

2.1.4 SERTIFIKATAS

Kartu su vamzdžiais turi būti pateiktas sertifikatas atitinkantis „Minimalus gamintojo kontrolės dokumentų tipas –3.1. pagal LST EN 10204:2004/P:2005 „Metalų gaminiai. Kontrolės dokumentų tipai“.

2.1.5 GEDIMŲ KONTROLĖS SISTEMA

Vamzdžiai tiekiami su į izoliaciją įlietais variniais 1,5mm² laidais. Vienas jų nepadengtas, kitas alavuotas arba cinkuotas. Maksimali 100m laido varža turi būti ne didesnė kaip 1 omas. Šie laidai yra elektroninės kontrolės sistemos pagrindas. Kontrolės sistema neapsaugo nuo korozijos, bet praneša apie drėgmę izoliacijoje ir suteikia galimybę suremontuoti vamzdinį prieš prasidedant korozijai. Gedimų kontrolės sistema turi atitikti Lietuvos Respublikos standarto LST EN 14419:2019 reikalavimus.

Gedimų detektorius pažymi neprikaištinga vamzdinio būklę žaliu, o gedimus sistemoje raudoną signalu. Detektorius montuojamas pastate tiesiai ant sienos ar spintoje ir jungiamas prie 220V kintamos srovės tinklo. Su vamzdinu jis sujungiamas koaksialiniu kabėliu. Įsukus į jungiamąją dėžutę šuntą, pajungto prie vamzdinio detektoriaus raudonas signalas pasikeis į žalią.

Sumontavus gedimų kontrolės sistemą, norint gauti žalia detektoriaus signalą, reikia naudoti šuntų dėžutę.

Šuntų dėžutė naudojama nuo movų padarius kabelinius atvadus. Spintoje gali būti sumontuota keletas tokių dėžučių.

2.1.6. TIESI MOVA SX SU SUSITRAUKIANČIAIS GALAIS

Mova naudojama sandūroms, kurių apvalkalo matmenys Ø90-450mm, izoliuoti. Gaminama iš polietileno, į kurį įlieti variniai gedimo kontrolės laidai. Movos galai pašildžius susitraukia. Komplektuojama kartu su putplasčio paketu. Turi atitikti LST EN 253:2019; LST EN 448:2019; LST EN 488:2019; LST EN 489-1:2019 reikalavimus.

2.1.7. UŽBAIGIMAI

Sieninio įvado įvorė, vamzdžio antgalis, vamzdžio užbaigimo mova. Namo įvado vamzdis turi atitikti LST EN 253:2019; LST EN 448:2019; LST EN 488:2019; LST EN 489-1:2019 reikalavimus.

Sieninio įvado įvorė skirta apsaugoti pramoniniu būdu izoliuoto vamzdžio izoliaciją nuo pažeidimų, kertant vamzdžiams pereinamų kanalų, šilumos punktų sienas judant vamzdžiui dėl terminių pailgėjimų ir nuo gruntinių vandenų patekimo į pastatų įvadus, kolektorius. Žiedas perima izoliuotų vamzdžių nedideles deformacijas ir pasislinkimus. Gaminamas iš profiliuotos ypatingai atsparios gumos.

2.2 Mova

Movos 0°-90° išoriniams apvalkalams, kurių matmenys Ø90-315mm Gaminama iš polietileno, į kurį įlieti variniai gedimo kontrolės laidai. Movos galai pašildžius susitraukia. Komplektuojama kartu su putplasčio paketu. Turi atitikti LST EN 253:2019; LST EN 448:2019; LST EN 488:2019; LST EN 489-1:2019 reikalavimus.

2.3 Alkūnės

Vamzdinių ir alkūnių galai turi būti lygiai nupjauti, be atplaišų, nuvalyti nuo rūdžių, riebalų nešvarumų, nuodegų ir kitų teršalų, trukdančių suvirinimui. Vamzdinių galuose negali būti pjaustymo defektų, suvirinimo siūlės turi būti apibrėžtos, lengvai išgaubtos.

Projektinis slėgis, Ps-1,6 MPa, Projektinė temperatūra, Ts-120 C°

Įvirinamos alkūnės : Ø60,3 ; 90° su mova Ø125su putplasčio paketu ,plieninės alkūnės radiusas-135mm.

2.4 Armatūra

2.4.1 UŽDAROMOJI ARMATŪRA

-Uždaromoji armatūra šilumos tinkluose turi būti plieninė, privirinama.

- Projektinis slėgis Ps16bar

- Projektinė temperatūra120°C.

-Bekanaliose tinkluose naudojamos pramoniniu būdu izoliuotos sklendės su gedimo kontrolės laidais.

Izoliuotų ir nereikalaujančių aptarnavimo sklendžių pagrindas yra rutulinė sklendė, susidedanti iš suvirinto korpuso ir poliruoto nerūdijančio plieno rutulio, sujungto su spyruoklėmis įveržtais tefloniniais lizdais, suteikiančiais sklendei sandarumą esant žemiems slėgiams. Izoliacijos ir plieno savybės atitinka reikalavimus keliamus pramoniniu būdu izoliuotiems vamzdžiams.

-Turi atitikti LST EN 253:2019; LST EN 448:2019; LST EN 488:2019; LST EN 489-1:2019 reikalavimus

2.4.2 ŠULINĖS ARMATŪRAI

VES-PS-PNR34-21-11-ER-ŠT-TS	Lapas	Lapų	Laida
	3	9	0

Kad būtų priėjimas prie sklendžių, reikia įrengti šulinėlį: ant kelių pamatinių blokų sudėti standartinius betoninius žiedus, atitinkančius LST EN 1917:2003/AC:2008. Tokiu būdu vamzdžiai gali laisvai judėti, o sklendžių špindeliai apsaugomi nuo smėlio.

Šulinio elementai turi būti pagaminti iš C35/45 klasės betono. Apžiūros šuliniai surenkami iš gelžbetoninių elementų: sieninių žiedų (rentinių), perdengimo plokštės, aukščio reguliavimo žiedų. Rentinių skaičius parenkamas pagal projekcinį šulinio aukštį. Įrengimui naudojamas betonas turi atitikti LST EN 206:2013+A1:2017 standarto reikalavimus, betono kalsė C25/30.

Šulinėlis uždengiamas ketiniu dangčiu, kurio D-700. Jis turi būti su užraktais. Ketinis dangtis su Vilniaus miesto atributika. Dangtis turi atitikti LST EN 124-2:2015 standarto reikalavimus. Po važiuojamąja dalimi dangtis turi skirtas 400kN apkrovai.

2.4.3. RUTULINIAI VENTILIAI

- Maksimalus leistinas slėgis 16bar

-Maksimali leistina temperatūra 120°C.

- Medžiaga – plienas,

-Privirinama;

-Turi atitikti LST EN 253:2019; LST EN 448:2019; LST EN 488:2019; LST EN 489-1:2019 reikalavimus.

2.5 IZOLIACIJA (PUR)

Efektyvus izoliacijos sluoksnis gaunamas naudojant poliuretano putas, užpylimo metu apvalkalas ir plieninis vamzdis tvirtai surišami.

Uždarų porų procentas: min. 88% - ISO 4590.

Vidutinis tankis visame vamzdžio ilgyje: min. 80kg/m³.

Atsparumas gniuždymui: 0,4Mpa bandant pagal LST EN253:2009

Vandens sugėrimas virimo temperatūroje (verdant 90min) ≤ 10% tūrio ir išbandytas pagal EN253-5.3.5

2.6 Sieninio įvado įvorės

Sieninio įvado įvorės turi atitikti LST EN 489:2019 standarto reikalavimus.

Sieninio įvado įvorė Ø60,3/125; Ps-1,6 MPa, Ts-120 C°

Įvorės gaminamos iš ypatingai atsparios gumos, kuri, gerai užsandarindama sandūrą, leidžia vamzdžiams laisvai judėti.

Švariai ir sausai nuvalykite išorinį apvalkalą. Uždėkite sieninio įvado įvorę ant vamzdžio ir privirinkite prijungiamą vamzdį.

2.7 KOMPENSACINĖS PAGALVĖS

Temperatūrinių pailgėjimų kompensavimo pagalvės pagamintos iš minkštų susmulkintų, suspaustų PU putų, kurių tankis ~100 kg/m³, storis 40 mm, ilgis 2000 mm, plotis 1000 mm. Aukštis lygus pramoniniu būdu izoliuoto vamzdžio izoliacijos išoriniam diametru. Kompensacinės pagalvės montuojamos ant alkūnių ir atvadų.

Šiluminį laidumo koeficientas $\lambda \geq 0,05 \text{ W/mK}$. Suspaudimo įtempimas pagal procentinę deformaciją, (pagal LST EN 13941-1):

Deformacija %; Įtempimas, kPa

40 ; 60±15%

50; 90±15%

75 ; 275±15%

3. VAMZDYNŲ MONTAŽAS

3.1. ŽEMĖS DARBAI

Šilumos trasos statybos metu tranšėją, pavojingas zonas, kuriose nuolat veikia pavojingi veiksniai, būtina aptverti apsauginiais aptvarais ir įrengti įspėjamuosius ženklus. Prieš pradėdant žemės kaimo darbus, būtina iš anksto įspėti aplinkinių teritorijų įmones. Ten, kur šilumos tinklai kerta gatves, įvažiavimus į teritorijas, reikia pastatyti įspėjamuosius kelio ženklus apie atliekamus kelio darbus.

Žemės darbai vykdomi mechanizuotai. Vietose kuriose tinklai susikerta su esamomis požeminėmis, komunikacijomis, darbai atliekami rankiniu būdu, siekiant apsaugoti esamas komunikacijas nuo pažeidimų. Žemės kasimo darbai turi būti atliekami dalyvaujant tas komunikacijas eksploatuojančios organizacijos atstovui.

Žemės darbai vykdomi pagal STR 1.06.01:2016 „Statybos darbai. Statinio statybos priežiūra“. Žemės darbus galima pradėti tik po to, kai gautas statybą leidžiantis dokumentas. Prieš pradėdant kasimo darbus turi būti iškviesti toje vietoje esančių požeminių inžinerinių tinklų bei statinių atstovai, kuriems apie iškvietimą turi būti pranešta ne vėliau kaip prieš 5 dienas. Taip pat su veikiančių inžinerinių tinklų savininkais turi būti suderintos saugos priemonės vykdant darbus elektros, ryšių, dujotiekio ir kt. Komunikacijų apsaugos zonose.

Vykdant kasimo darbus šalia požeminių įrenginių, šulinių, pamatų, komunikacijų juos reikia sutvirtinti atitinkamomis palaikančiomis laikinosiomis konstrukcijomis arba įrengti klotinius. Esant blogam gruntui, siekiant apsaugoti kietas dangas bei arti esančius pastatus arba praeinančius inžinerinius tinklus, tranšėją tvirtinti išramstant atraminiais skydais arba teleskopiniais klotiniais. Atkastieji požeminiai inžineriniai statiniai užpilami gruntu, dalyvaujant jų savininkams ar atstovams.

Bekanalieji šilumos tiekimo tinklai turi būti klojami iš anksto paruoštoje tranšėjoje, atitinkančius tokius reikalavimus:

- turi būti užtektinai vietos vamzdinams pakloti ir sumontuoti tinkamame gylyje;

- turi būti užtektinai vietos užpilamam gruntui sutankinti apie vamzdinius;

- turi būti saugu dirbti tranšėjoje.

VES-PS-PNR34-21-11-ER-ŠT-TS	Lapas	Lapų	Laida
	4	9	0

Pagrindą po vamzdžiais paruošti pagal "Šilumos tiekimo tinklų ir šilumos punktų įrengimo taisyklės" p.165 ir p.167. reikalavimus. Pagal šių punktų nuostatas tranšėjų (kanalų) dugnas turi būti be akmenų, lygus, o ant jo turi būti $\leq 0,1\text{m}$ storio papildito sutankinto smėlio sluoksnis. Vamzdynai tranšėjoje užpilami smėliu, o paskui iškastuoju gruntu. Tarpai tarp tranšėjos sienelių ir vamzdžių pripilami smėlio, o patys vamzdžiai užpilami $\leq 0,1\text{m}$ storio smėlio sluoksniu, kuris sutankinamas rankiniu būdu. Ant sutankinto smėlio sluoksnio turi būti uždedama įspėjamoji juosta su užrašu "ŠILUMOS TIEKIMO TINKLAI".

Smėlis, kuriuo užpilami vamzdynai, turi atitikti reikalavimus: stambiausios dalelės turi būti $\leq 16\text{mm}$; dalelės, kurių dydis $\leq 0,075\text{mm}$ gali sudaryti iki 9% svorio viso užpilamo smėlio kiekio; rūšingumo koeficientas $d_{60}/d_{10} < 1,8\%$; turi būti švarus, be žalingų priemaišų; turi būti be aštriabriaunių akmenukų; trinties koeficientas turi atitikti projektinį. Prieš pradėdant žemės užpylimo darbus, įrengtiems šilumos tiekimo vamzdynams turi būti paruošta topografinė išpildomoji nuotrauka, nurodant vamzdynų įgilinimą. Šiuos darbus gali atlikti tik įgaliotas geodezininkas. Neturint paklotų šilumos tiekimo tinklų geodezinės nuotraukos ir nepasirašius paslėptų statybos darbų aktų, užpilti Kai gruntu užpilamos iškastos kelių važiuojamoje dalyje, turi dalyvauti ir kelio savininkas ar jo atstovas. Apie užpylimo darbų pradžią inžinerinių statinių savininkams turi būti pranešta ne vėliau kaip prieš parą. Sumontuoti šilumos tiekimo tinklai turi būti nužymėti piketais ties posūkiais ir tiesiose atkarpose kas 100m. Rangovas turi pateikti atliktų darbų bandymo ir plovimo aktus, suvirinimo siūlių kokybės kontrolės dokumentacija pagal techninės priežiūros taisyklių reikalavimus.

3.1.1 DANGŲ ATSTATYMAS

Dangos atstatomos pagal galiojančių Lietuvos standartų (LST), techninių reikalavimų reglamento KTR 1.01:2008 „Automobilių keliai“, KPT SDK 19 „Automobilių kelių standartizuotų dangų konstrukcijų projektavimo taisyklės“, IT ŽS 17 Automobilių kelių žemės darbų atlikimo ir žemės sankasos įrengimo taisyklės, IT SBR 07 „Automobilių kelių dangos konstrukcijos sluoksnių bei rišiklių įrengimo taisyklės“, IT ASFALTAS 08 „Automobilių kelių dangos konstrukcijos asfalto sluoksnių įrengimo taisyklės“, TRA MIN 07 „Automobilių kelių mineralinių medžiagų techninių reikalavimų aprašas“, TRA SBR 07 „Automobilių kelių mineralinių mišinių, naudojamų sluoksniams, techninių reikalavimų aprašas“, TRA ASFALTAS 08 „Automobilių kelių asfalto mišinių techninių reikalavimų aprašas“, Automobilių kelių dangos konstrukcijos iš trinkelio ir plokščių įrengimo taisyklės IT TRINKELĖS 14, Automobilių kelių dangos konstrukcijos iš trinkelio ir plokščių įrengimo metodiniai nurodymai MN TRINKELĖS 14 ir kitų normatyvinių statybos techninių dokumentų reikalavimus.

Dangos pagrindo sluoksniai:

- Pagrindo sluoksniai be rišiklių rengiami prisilaikant IT SBR 07 VI - VIII skyriuose išdėstytų reikalavimų.
- Biriųjų medžiagų pagrindo sluoksniai turi būti rengiami pagal IT SBR 07 VII (apsauginiai šalčiui atsparūs ir šalčiui nejautrių medžiagų sluoksniai) bei VIII (žvyro ir skaldos pagrindo sluoksniai) skyriuose pateiktus reikalavimus.

- Asfaltbetonio pagrindo sluoksniai įrengiami vadovaujantis IT ASFALTAS 08 VIII, IX, X skyrių ir XI skyriaus II skirsnyje, taip pat ST 193061491.04:2009 VII skyriuje pateiktais reikalavimais. Platinant pagrindo sluoksnius, kad būtų tinkamai sujungti naujas ir esamas pagrindo sluoksniai, esamas sluoksnis turi būti išpurentas iki 20 cm pločio ir permaišytas su naujo sluoksnio medžiagomis

- Asfalto dangos:

Dangos konstrukcija parenkama standartinė dangos konstrukcijos klasės asfalto danga. Asfalto dangos sluoksnių klojimas turi būti vykdomas pagal IT ASFALTAS 08 reikalavimus.

- Plytelių, trinkelio ir plokščių dangos:

Reikalavimai darbams išdėstyti Automobilių kelių dangos konstrukcijos iš trinkelio ir plokščių įrengimo taisyklėse IT TRINKELĖS 14 bei Automobilių kelių dangos konstrukcijos iš trinkelio ir plokščių įrengimo metodiniuose nurodymuose MN TRINKELĖS 14. Prieš klojant dangą, būsimo dangos kraštuose pastatomi bordiūrai. Gatvės bordiūrų matmenys $100 \times 30 \times 15$, įvažiavimo bordiūrų $100 \times 22 \times 15\text{cm}$, vejų – $100 \times 20 \times 8\text{cm}$. Bordiūrai montuojami iš atskirų elementų ant betoninio pagrindo, kuris suketijus užpilamas gruntu. Betoninio pagrindo storis ne mažiau 20 cm, klasė C16/20.

3.2 SUVIRINIMO DARBAI

Plieniniai vamzdžiai tarpusavyje jungiami suvirinimo būdu. Prieš suvirinimą būtina patikrinti ar teisingai išcentruoti vamzdžiai, tarpų dydžius ir briaunų sutapimą. Suvirinimo kontrolė turi būti sistemingai atliekama, detalių surinkimo ir suvirinimo procese. Vamzdynų ir alkūnių galai turi būti lygiai nupjauti, be atplaišų, nuvalyti nuo rūdžių, riebalų nešvarumų, nuodegų ir kitų teršalų, trukdančių suvirinimui. Vamzdynų galuose negali būti pjaustymo defektų, suvirinimo siūlės turi būti apibrėžtos, lengvai išgaubtos. Siūlėje negali būti įtrūkimų, nesuvirintų tuštumų, išdegimų, išlydyto metalo nutėkėjimo. Suvirinimo apnašos turi būti pašalintos nuo užbaigtų paviršių. Tikrinimo, bandymo ir apžiūros rezultatai turi būti patvirtinami aktais. Tikrinamų siūlių neardomu metodu kiekis nustatomas norminių aktų reikalavimais. Patikrinimą gali atlikti licencijuota organizacija, turinti tam reikalingą įrangą.

Vamzdžių suvirinimo darbai ir kontrolės procedūros turi būti vykdomi ir tvirtinami pagal suvirinimo procedūrų aprašą direktyvose:

- LST EN ISO 15612:2018, LST EN ISO 15609-1:2019, LST EN ISO 15607:2020.

- Briaunų paruošimas suvirinimui atliekamas pagal LST EN ISO 9692-1:2013 „Suvirinimas ir panašūs procesai.

- Jungčių paruošimo rekomendacijos. 1 dalis. Plienų rankinis lankinis suvirinimas, lankinis suvirinimas lydzioju elektrodo apsauginėse dujose, dujinis suvirinimas, TIG suvirinimas ir pluoštinis suvirinimas“.

VES-PS-PNR34-21-11-ER-ŠT-TS	Lapas	Lapų	Laida
	5	9	0

Visos suvirinimo medžiagos turi turėti kokybės sertifikatus ir turi būti įteisintos Lietuvos Respublikoje. Suvirinimo darbus gali atlikti tik asmenys turintys atitinkamą kvalifikaciją. Jie turi atitikti LST EN ISO 9606-1:2017 reikalavimus ir turi turėti kvalifikacinius pažymėjimus. Visi suvirintojai turi turėti savo asmeninį žymeklį, kurie turi būti užrašomi į suvirinimo formuliarą, kad būtų matoma kiekvieno suvirintojo darbų apimtis.

Prieš suvirinimą turi būti atlikta:

-naudojamų vamzdžių identifikacija;

-suvirinamų medžiagų identifikacija;

-suvirinimo sąlygų patikrinimas.

Suvirinimo sujungimų patikrinima atlikti neardančiais metodais, pagal EN ISO 17637:2017 reikalavimus.

Ultragarsinis patikrinimas pagal standarto LST EN ISO 17640:2011. Radiografinį patikrinimą pagal standarto LST EN ISO 17636-1(2):2013 reikalavimus.

Suvirinant vamzdžius turi būti palikti po 220 mm neizoliuoti jų galai, kad suvirinimo metu neperkaistų izoliacinės medžiagos.

Suvirinimo siūlių sandarumas turi būti patikrintas šiuo būdu: Bandymas vandeniu panaudojant 1,3 karto didesnį slėgį už maksimalų darbinį slėgį tuo pačiu metu vizualiai stebint suvirinimo siūles ar nėra pratekėjimų.

Suvirinant vamzdžius turi būti palikti po 220 mm neizoliuoti jų galai, kad virinant neperkaistų izoliacinės medžiagos.

3.4 REIKALAVIMAI ANTIKOROZINEI DANGAI

-temperatūra +40÷+150°C

-santykinė drėgmė 50÷100proc.

-paviršiaus korozijos laipsnis –C3.

-storis 25-50 µm.

Aplinkos korozijos laipsnis pagal LST EN ISO 12944-2:2018 „Dažai ir lakai. Plieninių konstrukcijų apsauga nuo korozijos apsauginėmis dažų sistemomis. 2 dalis. Aplinkos klasifikavimas“.

Vamzdynų paviršiai, kurie neturi gamyklinės gruntuotės, turi būti nuvalyti iki metalinio blizgesio ir padengti gruntuote, paliekant galuose 20cm suvirinimo siūlėms. Atlikus suvirinimo darbus, sudūrimas turi būti nuvalytas nuo suvirinimo šlakų, nuriebalinamas ir padengiamas gruntuote. Paruošti vamzdynų paviršiai dengiami dviem sluoksniais antikorozinės dangos.

Vamzdynai prieš izoliavimo darbus ir dažymą nuvalomi šepečiu nuo purvo, vėliau nuo riebalų. Valomo vamzdžio paviršius turi būti sausas, turėti teigiamą temperatūrą, oro drėgnumas turi būti mažiau kaip 80proc. Izoliuojami vamzdynai prieš tai dengiami dviem antikorozinės dangos sluoksniais.

Metalo konstrukcijos prieš dažymą valomos abrazyvo srautu iki SA2,5 švarumo klasės pagal ISO 8501-1 standartą.

3.5 Hidraulinis bandymas

Baigus montuoti šilumos tinklus, atliekamas hidropneumatinis vamzdynų praplovimas, siekiant pašalinti į vamzdynus montavimo patekusius nešvarumus.

Hidraulinis bandymas:

Hidraulinis bandymas atliekamas pagal LST EN 13941-2:2019 „Centralizuoto šilumos tiekimo vamzdžiai.

Izoliuotų sujungtų atskirų ir sudvejintų vamzdžių sistemų, skirtų bekanaliams karšto vandens tinklams, projektavimas ir įrengimas. 2 dalis. Įrengimas“.

Hidraulinių bandymų įrangoje turėtų būti kontrolės matavimo prietaisai:

Hidraulinis stūmoklinis manometras, ar kitas lygiaverčio tikslumo prietaisai; manometrai; tūrio matavimo įranga; temperatūros matavimo įranga; slėgio ir temperatūros registravimo įranga. Prietaisai turi turėti kalibravimo pažymėjimus.

Hidraulinis tinklų bandymas atliekamas, tik po to kai yra atlikti visi suvirinimo darbai ir sumontuotos vamzdynų tvirtinimo detalės bei nejudamos atramos. Bandymo metu išorinių šilumos tinklų vamzdynai turi būti atjungti nuo pastatų šilumos punktų vamzdynų. Tam turi būti sumontuotos aklės ne mažesnio nei 3mm storio.

Prieš atliekant suvirinimo sandūrų izoliavimo darbus, šiluminių trasų vamzdynams, jų detalėms, flanšinėms jungtims ir armatūrai turi būti atliekamas stiprumo ir sandarumo bandymas.

Vanduo hidrauliniams sistemų praplovimui ir išbandymui turi būti naudojamas iš aikštelėje esančių vandentiekio sistemų, po apskaitos.

Atliekant hidraulinius stiprumo ir sandarumo bandymus, išbandyta sistema turi būti vizualiai patikrinta, siekiant užtikrinti, kad sistemos sudėtinės dalys, suvirinimo siūlės ir kitos jungtys būtų sandarios.

Vamzdynų stiprumas bandomas stabilizavus temperatūrą ir slėgio padidėjimo šuolius mažiausiai 1 valandą, kai slėgis bet kurioje sistemos vietoje yra bent 1,3 karto didesnis už projektinį slėgį Ps – iki 20.8Bar. Po sėkmingo stiprumo išbandymo, vamzdyno sandarumas turi būti tikrinamas mažiausiai 8 valandas, kai slėgis bet kurioje sistemos vietoje yra bent 1,1 karto didesnis už projektinį slėgį – 17,6Bar.

Stiprumo ir sandarumo bandymas gali būti sujungtas atliekant bandymą mažiausiai 8 valandas esant slėgiui, kuris yra bent 1,3 karto didesnis už aukščiau nurodytą projektinio slėgio, skirtą stiprumo bandymui, slėgį.

Mažiausios sandarumo bandymo trukmės reikalavimas netaikomas vamzdynams, kuriuos galima visiškai apžiūrėti, jei visas vamzdynas yra vizualiai patikrintas, ar nėra nuotėkio po 2 valandų palaikymo laikotarpio esant reikalingam sandarumo bandymo slėgiui.

Jei suvirinimo siūlėse yra nuotėkių, per kelias valandas suvirinimo siūlių išorėje atsiranda vandens lašų.

VES-PS-PNR34-21-11-ER-ŠT-TS	Lapas	Lapų	Laida
	6	9	0

Siekiant geriau nustatyti vandens lašus, atliekant vizualinį patikrinimą, siūlės gali būti suvyniotos su nuotėkio aptikimo medžiaga kaip vandeniui jautriui popieriui.

Jei vanduo yra matomas arba nurodomas, suvirinimo siūlė nėra sandari ir turi būti atnaujinta iš dalies arba visiškai.

Hidraulinio bandymo metu, juose draudžiama atlikti bet kokius kitus darbus, nesusijusius su atliekamu Bandymu

3.6. VAMZDYNŲ ŽYMĖJIMAS

-Nekanaliniai šilumos tinklai nužymimi piketais ties atšakomis, posūkiais ir tiesiose atkarpose kas 100m. Unifikuoti ženklai gaminami iš karštai cinkuoto vamzdžio Di32 su plokšte. Plokštelė pagaminta iš 1,5mm storio plieno su užlenktomis briaunomis apačioje ir viršuje arba iš aplinkos poveikiui atsparaus plastiko. Tvirtinimo plokštelė 4 vietose privirinama prie stovo. Stovo aukštis 1450mm.

-Įrengimai ir armatūra žymimi metalinėmis etiketėmis, nurodant pagrindinius techninius duomenis.

Užrašai turi būti graviruoti ir atitikti Lietuvoje galiojantiems standartams.

-Ant izoliuotų paviršių aliejiniais dažais užnešami skiriamieji spalviniai žiedai ir rodyklės, rodančios tekėjimo kryptį.

3.6. VAMZDYNŲ ŠILUMINĖ IZOLIACIJA

Šilumnešio vamzdžiai kanaliniuose tinkluose (prisijungimų vietose), rūsiuose, šilumos punkte izoliuojami akmens vatos kevalais, iš viršaus dengtais aliuminio folija arba hidroizoliacinė plėvelė LST EN 14303:2016; LST EN 14707:2013; LST EN 13467:2018; LST EN 13501-1:2019; LST EN 13472:2013; LST EN 13469:2013.

Naudojama izoliacija, kurios $\rho = 100 \text{ kg/m}^3$; šilumos laidumas - $0,034 \text{ W/m}^\circ\text{C}$; Maksimali temperatūra $T = 120^\circ\text{C}$.

Drėgmės savybės : Trumpalaikis vandens įmirkis WS, $W_p \leq 1 \text{ kg/m}^2$; Vandens garų difuzijos varža – MV2;

Degumo klasifikavimas pagal Euro klases - A2 - s1, d0

Šilumos izoliacijai keliami šie reikalavimai:

1. Šilumos izoliacija turi išlaikyti pastovias izoliacines savybes per visą šilumos tinklų naudojimo laiką.
2. Šilumos izoliacija turi būti mechaniškai pakankamai atspari.
3. Izoliuotų paviršių temperatūra neturi viršyti 45°C , kai vamzdynu tekančio šilumnešio temperatūra didesnė kaip 100°C .

-izoliacijos sluoksnio storis pagal „Įrenginių ir šilumos perdavimo tinklų šilumos izoliacijos įrengimo taisyklės“;

-izoliacinėse konstrukcijose draudžiama naudoti medžiagas ir gaminius, turinčius asbesto.

Prieš atliekant vamzdynų ir įrenginių šilumos izoliavimo darbus, vamzdynai ir įrenginiai turi būti išbandyti pagal galiojančius reikalavimus, padengti antikorozine danga, turi būti sumontuoti elektrocheminės antikorozinės apsaugos bei gedimų kontrolės ir kiti elementai. Darbai įforminami paslėptų darbų aktu.

Vamzdynų šilumos izoliacija kas 0,3 m tvirtinama suveržiant cinkuotos vielos žiedais arba metalinės (plastmasinės) juostos žiedais (metalinės detalės turi būti apsaugotos nuo korozijos). Izoliacinės medžiagos gaminius sujungiančios išilginės siūlės vamzdynų horizontaliuosiuose ruožuose turi būti atliktos žemiau horizontalios vamzdyno ašies. Tinklelio, kuriuo sutvirtinami dembliai, išilginės ir skersinės siūlės turi būti sujungtos tarpusavyje. Šilumos izoliacijos metalinės dangos svoriui atlaikyti vamzdynuose turi būti įrengiami atraminiai žiedai iš metalinės juostos kas 0,9–1,2 m iš juostos $1,5(3,0) \times 30 \text{ mm}$, vertikalius vamzdynų ruožus kas 3–4 m, žiedai montuojami ant vamzdžio ir izoliuoti nuo dangos ne mažiau kaip 2 mm storio stiklo pluošto ar panašios medžiagos juosta.

Jei izoliuojama kevalais ir kai tai nurodo izoliacinės medžiagos gamintojas įrengti žiedus nebūtina.

Junginių jungčių vietose turi būti naudojamos nuimamosios šilumą izoliuojančios konstrukcijos. Izoliacija prie jungių turi būti įrengta taip, kad atlaisvinant varžtus ji nebūtų pažeidžiama (atstumas iki jungės ne mažesnis kaip varžto ilgis plius 20 mm). Vamzdžiuose įmontuota reguliavimo ir uždarojoji armatūra bei kiti įrenginiai turi būti izoliuojami nuimamosiomis šilumą izoliuojančiomis konstrukcijomis, užtikrinant norminius šilumos nuostolius.

Vamzdynų izoliuotieji paviršiai turi būti nudažyti ir nužymėti žiedinėmis juostelėmis bei šilumnešio tekėjimo krypties rodyklėmis (pagal „Vandens garo ir karšto vandens vamzdynų įrengimo ir saugaus eksploatavimo taisyklių“ 3 priedo lentelės nurodymus):

-Kai vardinis vamzdžio skersmuo $150 \leq DN \leq 300$, žiedinio ženklų juostos plotis turi būti 70 mm; rodyklės ženklinimo juosta ne trumpesnė kaip 150 mm;

-Tiekiamas į šildymo, šilumos tiekimo sistemą šilumnešis vanduo ženklinamas geltona rodykle žaliame lauke su vienu geltonu žiedu;

-grąžinamas iš šildymo, šilumos tiekimo sistemos šilumnešis vanduo ženklinamas rudos spalvos rodykle žaliame lauke su vienu rudu žiedu.

3.7. REIKALAVIMAI HIDROIZOLIACIJAI

Šilumos tiekimo tinklų perdangos siūlės užtaisyti betonu, padarant $>0,03 \%$ nuolydį į lovio kraštus,

lovių sujungimą su nejudama atrama užtaisyti betonu, padarant ne didesnę kaip 45° kampą.

Hidroizoliacijos įrengimas iš išorės: ritininę bituminę danga dedant 2 sluoksnius, prieš tai paruošiant pagrindą, vadovaujantis naudojamos hidroizoliacinės dangos technologiniais reikalavimais.

Danga ant kanalo vertikalių sienų turi būti užleista ne mažiau 20 cm. Danga turi būti užleista ant kameros ar nejudamos atramos. Hidroizoliacinės dangos sujungimų vietos turi būti užteptos bitumine mastika.

3.8. REIKALAVIMAI BETONO GAMINIAMS

Betono gaminiai turi būti pagaminti iš C35/45 klasės betono. Apžiūros šuliniai, nepraeinamai

kanalai surenkami iš gelžbetoninių elementų: sieninių žiedų (rentinių), gelžbetoninių lovių, perdangimo

VES-PS-PNR34-21-11-ER-ŠT-TS	Lapas	Lapų	Laida
	7	9	0

plokštės, aukščio reguliavimo žiedų. Rentinių skaičius parenkamas pagal projektinį šulinio aukštį. Įrengimui ir cementiniams skiediniams naudojamas betonas turi atitikti LST EN 206:2013+A1:2017 standarto reikalavimus, betono kalsė C25/30.

4. SAUGOS TAISYKLĖS

Darbų vykdymui pavojingose zonose, kuriose nuolat veikia ar gali veikti (atsirasti) rizikos veiksniai, nepriklausantys nuo atliekamų darbų pobūdžio, turi būti išduota paskyra-leidimas (3 priedas).

Įmonėje, atsižvelgiant į veiklos profilį ir remiantis šių Taisyklių 4 priedu, turi būti sudarytas darbo vietų ir darbų, atliekamų tik pagal paskyrą-leidimą, sąrašas. Sąrašą tvirtina darbdavys.

Paskyrą-leidimą darbų vadovui išduoda darbdavio paskirtas asmuo. Jis privalo kontroliuoti, kad būtų įgyvendintos paskyroje-leidime nurodytos darbuotojų saugos ir sveikatos priemonės.

Darbų vadovas privalo supažindinti darbuotojus su būtinomis saugos ir sveikatos priemonėmis ir instruktavimą įforminti paskyroje-leidime.

Statybos darbuose naudojamos darbo priemonės, įrenginiai ir technologinė įranga turi atitikti saugos ir sveikatos reikalavimus ir turi būti nurodyti statybos darbų technologijos (vykdymo) projekte ar technologinėse kortelėse.

Darbo metu atsiradus kenksmingoms dujoms, darbai šiose vietose turi būti nedelsiant nutraukti ir tęsiami tik jas pašalinus bei atlikus iš naujo oro analizę arba naudojant būtinąsias asmenines apsaugines priemones.

Visi asmenys, esantys statybvietyje, privalo dėvėti apsauginius šalmsus.

Kai naudojami kėlimo kranai ir į jų pavojingas zonas patenka gyvenamieji namai, visuomeniniai, gamybiniai ir kiti statiniai, transporto arba pėsčiųjų keliai (šaligatviai), statybos darbų technologijos (vykdymo) projekte bei statybvietyje įrengimo saugos ir sveikatos priemonių plane turi būti numatytos žmonių saugą užtikrinančios priemonės: transporto ir pėsčiųjų kelių perkėlimas už pavojingų zonų ribų; apsauginių priedangų įrengimas; žmonių išskeldinimas iš statinių arba darbų vykdymas tuo metu, kai statiniuose nėra žmonių ir panašiai.

Gyvenvietėse ir veikiančių įmonių teritorijose esančios statybvietytės turi būti aptvertos, kad į jas nepatektų pašaliniai asmenys.

Statybvičių aptvarų aukštis turi būti ne žemesnis kaip 1,6 m. Aptvarai, esantys šalia masinio žmonių judėjimo kelių, turi būti ne žemesni kaip 2 m, su vientisu apsauginiu stogeliu, apsaugančiu nuo krentančių daiktų.

Vykdamas žemės darbus gyvenviečių ar veikiančių įmonių teritorijoje, duobės, tranšėjos ir kitos iškasos tose vietose, kur vyksta transporto ar pėsčiųjų judėjimas, turi būti aptvertos.

Perėjimo vietose per iškasas turi būti nutiesti ne siauresni kaip 1 m perėjimo tilteliai su aptvarais, apsaugančiais nuo kritimo.

Šuliniai, šurfai ir kitos panašios iškasos turi būti uždengti dangčiais, skydais arba aptverti.

Iškasos šlaite pastebėti rieduliai ir akmenys bei atsiskyrę grunto sluoksniai turi būti pašalinti.

Natūralaus drėgnumo gruntuose, jei nėra gruntinio vandens ir požeminių statinių, kasti iškasas su vertikaliomis sienomis be sutvirtinimų leidžiama ne giliau, kaip:

- 1,0 m – piltiniuose, smėlio ir žvyro gruntuose;

- 1,25 m – priesmėlio gruntuose;

- 1,50 m – priemolio ar molio gruntuose.

51. Kasti iškasas su šlaitais be sutvirtinimų aukščiau gruntinio vandens lygio (įskaitant kapiliarinį pakilimą) arba gruntuose, nusaesintuose dirbtinai pažemintuose vandens lygiu, leidžiama, kai iškasos gylis ir šlaito statumas (šlaito aukščio santykis su pločiu) atitinka Saugos ir sveikatos statyboje DT 5-00 taisyklių 2 lentelės duomenis. Jeigu nėra galimybės naudoti inventorinius iškasų, duobių ir tranšėjų sienų sutvirtinimus, reikia naudoti sutvirtinimus, pagamintus pagal darbdavio patvirtintus individualius projektus.

Statant sutvirtinimus, jų viršutinė dalis turi išsikišti virš iškasos krašto ne mažiau kaip 0,15 m. Iškasos sienų sutvirtinimai statomi nuo viršaus į apačią, gilinant iškasą ne daugiau kaip kas 0,5 m, o išardomi iš apačios į viršų, užpilant iškasą.

Rišliuose gruntuose (priemoliuose, moliuose) leidžiama kasti rotoriniais ir tranšėjiniais ekskavatoriais ne gilesnes kaip 3 m tranšėjas su vertikaliomis sienomis be sutvirtinimų. Tranšėjose, kuriose dirba žmonės, turi būti įrengti šlaitų sutvirtinimai.

Dirbti iškasose su įmirkusiais šlaitais ar gilesnėse kaip 1,3 m leidžiama tik darbų vadovui apžiūrėjus grunto šlaitus ir, jei reikia, panaudojus tinkamas saugos priemones. Draudžiama lipti ir dirbti iškasose, iš kurių nepašalintas vanduo.

Kasant, transportuojant, iškraunant, išlyginant ir tankinant gruntą dvejomis ar daugiau savaeigėmis arba prikabinamomis statybinėmis mašinomis (skreperiais, greideriais, volais, buldozeriais ir kt.), judančiomis viena po kitos, tarp jų turi būti pakankamai saugūs atstumai. Jeigu darbui atlikti reikia, kad statybinių mašinų veikimo zonoje būtų darbuotojai, privaloma imtis tinkamų priemonių juos apsaugoti.

Radus sprogstamų medžiagų žemės kasimo darbus būtina nedelsiant nutraukti, užtikrinti jų apsaugą ir pranešti policijai.

Darbų vykdymui uždaroje talpose, šuliniuose turi būti skiriami ne mažiau kaip trys darbuotojai: du iš jų, esantys išorėje, prižiūri bei prireikus suteikia pagalbą dirbančiajam. Dirbti uždaroje erdvėje, šulinyje būtina su saugos diržu ir prie jo pritvirtintu saugos (gelbėjimo) lynu. Dirbant kolektoriuose arba komunikacijų tuneliuose, turi būti atidarytos dvi artimiausios angos arba durys taip, kad darbuotojai būtų tarp jų.

VES-PS-PNR34-21-11-ER-ŠT-TS	Lapas	Lapų	Laida
	8	9	0

Dirbant būtina laikytis saugos taisyklių eksploatuojant elektros įrenginius.

Hidraulinės dalies elementus galima keisti tik įsitikinus, kad vamzdyno dalyje, kur sumontuotas įrenginys, nėra vandens.

Eksploduoti ir prižiūrėti sistemas gali tik turintys reikiamą kvalifikaciją ir leidimą specialistai.

Vadovautis „Saugos ir sveikatos taisyklės statyboje DT 5-00“ bei įmonės patvirtintomis saugos taisyklėmis.

5. STATYBINĖS ATLIEKOS

Susidarančios šilumos tiekimo tinklų montavimo metu statybinės atliekos turi būti išmetamos į statybos aikštelėje įrengtus atliekų kontenerius ir rūšiuojamos pagal darbų organizavimo byloje nurodytus reikalavimus.

Kenksmingų sveikatai ir aplinkai medžiagos turi būti sandėliuojamos ir utilizuojamos laikantys galiojančių teisės aktų. Detalūs sprendiniai pateikiami darbų organizavimo byloje.

6. SISTEMOS PERDAVIMAS- PRIĖMIMAS

Darbų priėmimą atlieka Užsakovo sudaryta komisija arba įgaliotas asmuo, dalyvaujant Tiekėjo atsakingam asmeniui. Darbai laikomi priimti, jeigu jie užbaigti, nepastebėta defektų ir yra pasirašytas Darbų priėmimo – perdavimo aktas (toliau – Aktas).

7. DOKUMENTACIJA

Rangovas turi pateikti pilną dokumentaciją visoms paslaugoms ir darbams pagal atitinkamų reglamentų reikalavimus. Visi statybos produktai turi būti sertifikuoti arba pripažinti tinkamais naudoti Lietuvoje Reglament (ES) Nr. 305/2011 ar STR1.01.04:2015 nustatyta tvarka ir turėti atitikties įvertinimo techninius dokumentus: eksploatacinių savybių deklaracijas, montavimo ir naudojimo instrukcijas, saugos informaciją. Dokumentacijoje turi būti (bet tuo neapsiribojant):

- Statybos darbų žurnalas;
- Darbų priežiūros aktai ir bandymų protokolai;
- Geodezinė kontrolinė nuotrauka;
- Pažeidimų kontrolės signalizacijos montavimo schema (su tiksliais laidų ilgių matmenimis);
- Šilumos trasos pažeidimų kontrolės reftogramos kompiuterinė versija;
- Suvirinimo siūlių schema (su nurodytais tiksliais matmenimis tarp siūlių);
- Statybos produktų sertifikatai ir eksploatacinių savybių deklaracijos;
- Pilna dokumentacija visoms pateikiamoms žaliavoms ir pagamintiems komponentams;
- Atliekų pridavimo atliekų tvarkytojui pažymos.


VES-PS-PNR34-21-11-ER-ŠT-TS	Lapas	Lapų	Laida
	9	9	0

SĄNAUDŲ KIEKIŲ ŽINIARAŠTIS

Poz., eil. Nr.	Pavadinimas ir techninės charakteristikos	Žymuo	Mato vnt.	Kiekis	Pastabos
1	2	3	4	5	6
ŠILUMOS TINKLAI ĮVADINIAI					
1.	Pramoniniu būdu izoliuoti vamzdžiai su gedimų kontrolės laidais; L=12,0m; Ø76,1/140; Ps-1,6 MPa, Ts-120 Co	TS2.1.1	Vnt.	2	
2.	Mova Ø140 su pultplasčio paketu, Ps-1,6 MPa, Ts-120 C ⁰	TS2.2	kompl.	2	
3.	Perėjimas Ø89- Ø76,1; Ps-1,6 MPa, Ts-120 Co	TS2.4	Vnt.	2	
4.	Alkūnė Ø76,1; 124° su mova Ø140 su putplasčio paketu, Ps-1,6 MPa, Ts-120 C0	TS2.4	Vnt.	2	
5.	Alkūnė Ø76,1; 121° su mova Ø140 su putplasčio paketu, Ps-1,6 MPa, Ts-120 C0	TS2.4	Vnt.	2	
6.	Sieninio įvado įvorė Ø140	TS2.6	Vnt.	4	
7.	Galų užbaigimas Ø76,1/140	TS2.1.7	Vnt.	4	
8.	Sklendės plieninės DN65; Ps-1,6 MPa, Ts-120 Co	TS2.4	Vnt.	2	
9.	Sklendės plieninės DN25 nudrenavimui; Ps-1,6 MPa, Ts-120 Co	TS2.4	Vnt.	2	
10.	Adapteris Ø76,1/140 vamzdžiui		Vnt.	2	
11.	Angų betonavimas		m ³	2,5	
12.	Hidroizoliacija (du kart)		M2	20	
13.	Šilumos izoliacija : 60mm. akmens vata. Apsauginė plėvelė.		m ³ m ²	2,0 18,6	
14.	Laikikliai ir montavimo medžiagos		Kompl	1	
15.	Hidraulinis bandymas-praplovimas	TS3.5	Kompl	1	
16.	Laidų sujungimo komplektas		Kompl	1	
17.	Trasos nužymėjimas piketais		Kompl	1	
18.	Paleidimo ir derinimo darbai		Kompl	1	
19.	Atliekų utilizavimas		Kompl	1	
20.	Grunto kasimas		m ³	17	
21.	Smėlis tranšėjos pagrindui paruošti ir vamzdžiams apsauginiu sluoksniu užpilti sutankinant	TS 3.	m ³	5	
22.	Dangų atstajimas už sklypo ribų:	TS3.1.1			
23.	Žolė		M2	20	
24.	Trinkelės		M2	0	
25.	Asfaltas		M2	0	
26.	Esamų kanalinių šilumos tinklų demontavimas:				
27.	2Dn89		M'	6	

Techninio projekto sprendiniai ir išbaigtumas turi būti detalizuojami darbo projekte derinant su AB"Vilniaus šilumos tinklais" specialistais.

0	2022-01	Statybos leidimui, konkursui ir statybai			
LAIDA	ISLEIDIMO DATA	LAIDOS STATUSAS, KEITIMO PRIEŽASTIS (JEI TAIKOMA)			
KVAL. PATV. DOK. NR.	UAB „VESTATA“		STATINIO PROJEKTO PAVADINIMAS		
	UAB "Vestata", įmonės kodas 302524093 Konstitucijos pr. 7, Vilnius Tel.: 8 5 2487272.		Daugiabučio gyvenamojo namo Panerių g. 34, Vilniuje, Rekonstravimo projektas		
A1656/4207	SPV		STATINIO NUMERIS IR PAVADINIMAS		
	UAB "IPC"		VES-PS-PNR34-21-11-ER Daugiabutis gyvenamasis pastatas		
			DOKUMENTO PAVADINIMAS		Laida
36921	SPDV		SĄNAUDŲ KIEKIŲ ŽINIARAŠTIS		0
LT	Statytojas:		DOKUMENTO ŽYMUO		Lapas
	UAB "VILNIAUS KONTŪRAS"		VES-PS-PNR34-21-11-ER-ŠT-SŽ		Lapų
					1
					1

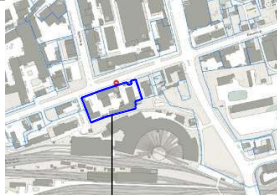

SUTARTINIAI ŽYMĖJIMAI:

- SKLYPO RIBA
- GATVĖS RAUDONOSIOS LINIJOS
- VAŽUOJAMOSIOS DALIES RIBOS
- VEJOS BORTAS
- AŽŪRINĖ 1,6M AUKŠČIO TVORA
- POŽEMINIO PARKINGO RIBOS
- POŽEMINIO KOLEKTORIAUS RIBOS
- GAISRINĖS TECH. STATYMO VIETA
- REKOSTRUOJAMAS PASTATAS
- PROJEKTUOJAMAS PASTATAS
- VAIKŲ ŽAIDIMŲ AIKŠTELĖ
- SPORTO AIKŠTELĖ
- VIETA VYR. AMŽIAUS GYV. POILSIUI
- AUTOMOBILIŲ SAUGYKLA
- ŠUKŠLIŲ KONTEINERIŲ VIETA (POŽ.A)
- DVIRAČIŲ SAUGYKLOS (POŽ.A)

PROJ. ŠILUMOS TINKLAI
PROJ. ŠIL. TINKLŲ APSAUGOS ZONA
PROJ. ŠILUMOS TINKLŲ SERVITUTAS Nr.1
PROJ. ŠILUMOS TINKLŲ SERVITUTAS Nr.2

Servitutas nr.1, A-79.8m2

1	X = 6059840.81
	Y = 581738.08
2	X = 6059843.36
	Y = 581745.53
3	X = 6059833.54
	Y = 581748.93
4	X = 6059831.09
	Y = 581741.85



Servitutas nr.2, A-97.80m2

1	X = 6059840.81
	Y = 581738.08
4	X = 6059831.09
	Y = 581741.85
5	X = 6059829.87
	Y = 581738.30
6	X = 6059828.03
	Y = 581736.72
7	X = 6059831.16
	Y = 581730.38
8	X = 6059837.53
	Y = 581733.47
9	X = 6059839.65
	Y = 581734.68

0	2022-01	Statybos leidimui, konkursui ir statybai
LAIDA	IŠLEIDIMO DATA	LAIDOS STATUSAS, KEITIMO PRIEŽASTIS (JEI TAIKOMA)
KVAL. PATV. DOK. NR.	UAB "VESTATA"	UAB "Vestata", įmonės kodas 302534083, Konstitucijos pr. 7, Vilnius, Tel.: 8 5 2487272.
A1656/4207	SPV	STATINIO PROJEKTO PAVADINIMAS
		Daugiabučio gyvenamojo namo Panerių g. 34, Vilniuje, Rekonstravimo projektas
		STATINIO NUMERIS IR PAVADINIMAS
		VES-PS-PNR34-21-11-ER
		Daugiabutis gyvenamasis pastatas
		DOKUMENTO PAVADINIMAS
		Sklypo planas su šilumos tinklais, M1:500
		LAIDA
36921	SPDV	0
	SPDV/Proj.	
LT	STATYTOJAS	DOKUMENTO ŽYMUO
	UAB „VILNIAUS KONTŪRAS	VES-PS-PNR34-21-11-ER-ŠT-B.01
		LAPAS
		LAPŲ
		1
		1


AUKŠČIŲ SISTEMA LAS07
KOORDINACIJŲ SISTEMA LKS-1994

Pareigos	Pavard?	Parašas	
Savininkas			
Vykdytojas			
Kvalifikacijos pažymėjimo Nr.: 1GKV-1108			
Objektas: Panerių g. 34., Naujamiestio sen., Vilniuje, Vilniaus m. sav			
Brėžinys: Topografinis planas – pilnas turinys			
Užsakovas	Mastelis	Lap? sk.	Lapo Nr.
	1:500	1	1
			Data
			2021 10 28

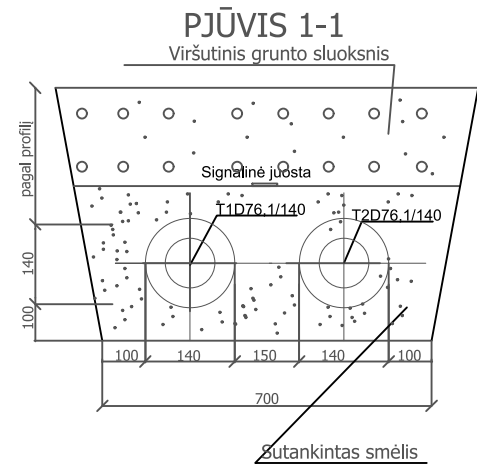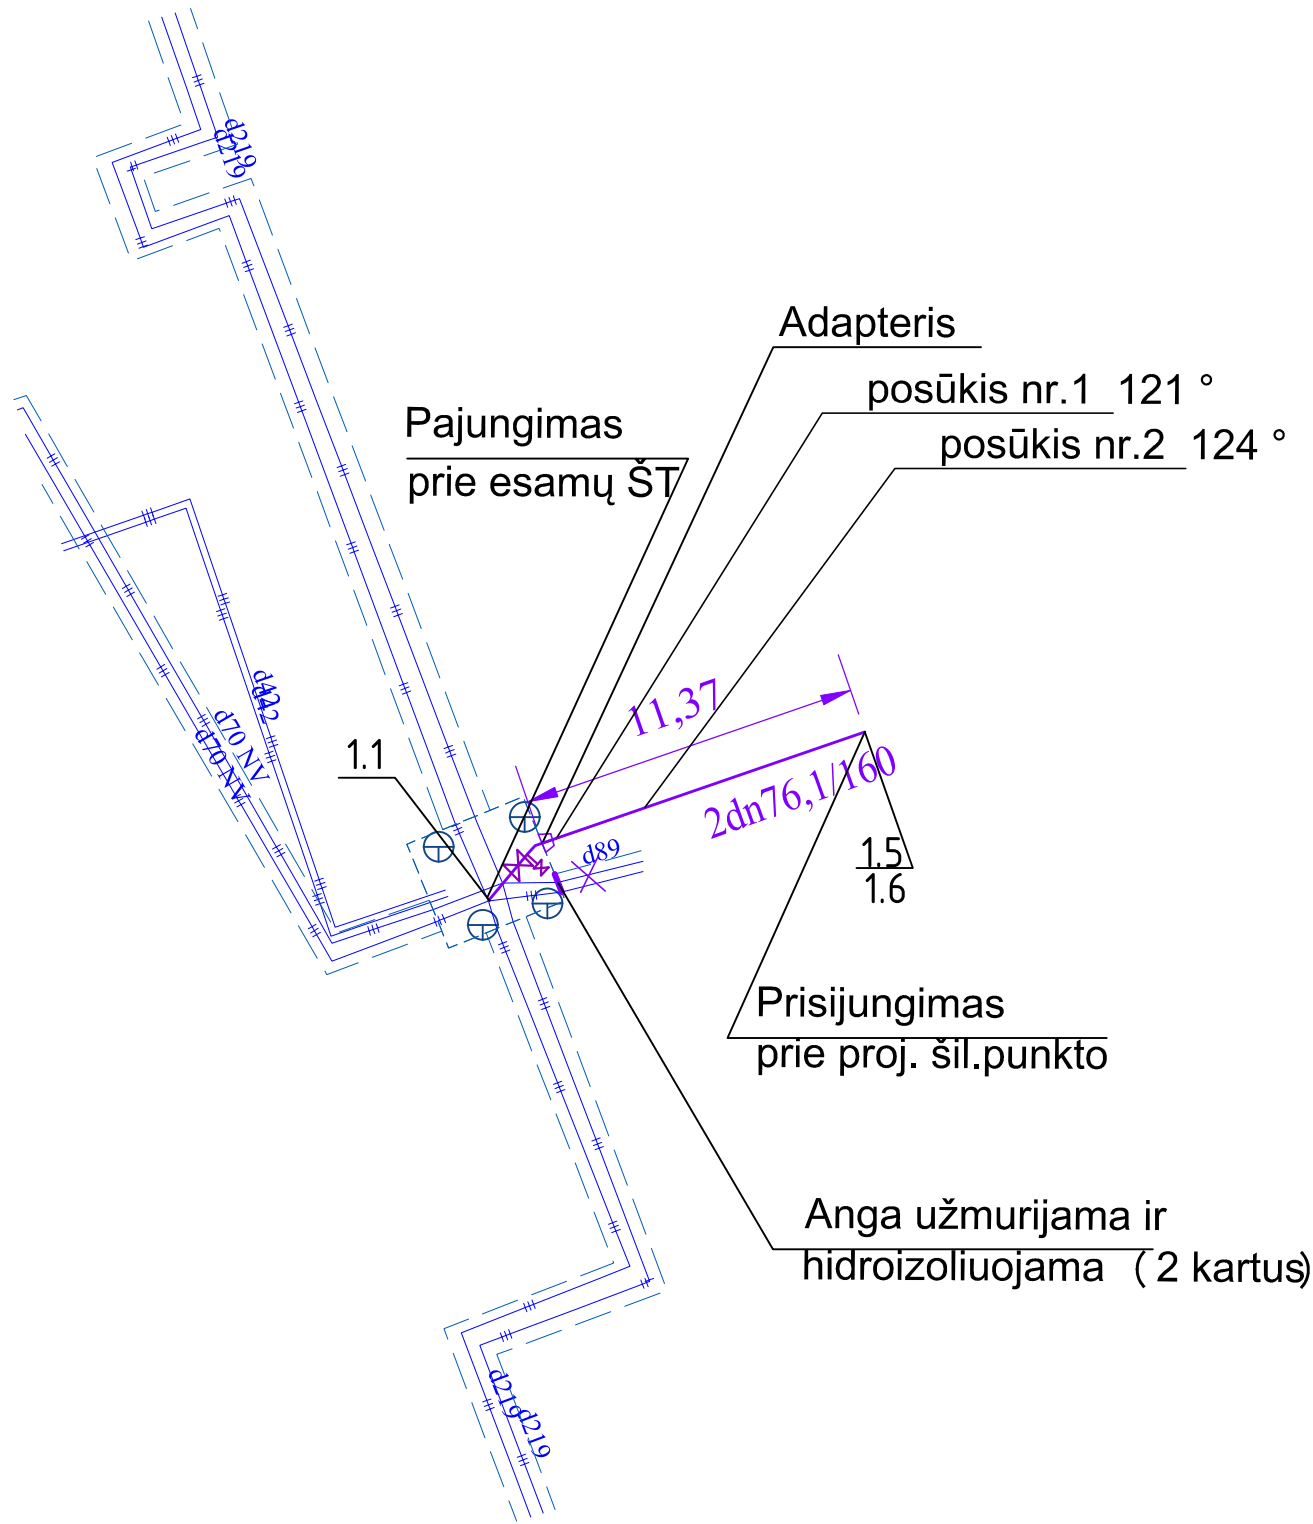

SUTARTINIAI ŽYMĖJIMAI	
	-Termofikacinio vandens vamzdžiai
	-Esami kanaliniai ŠT
	- sklende su nuorinimu s/l
	- atvado mova

0	2022-01	Statybos leidimui, konkursui ir statybai				
LAIDA	IŠLEIDIMO DATA	LAIDOS STATUSAS. KEITIMO PRIEŽASTIS (JEI TAIKOMA)				
KVAL. PATV. DOK. NR.	UAB "VESTATA"		UAB "Vestata", įmonės kodas 302524093 Konstitucijos pr. 7, Vilnius Tel.: 8 5 2487272.		STATINIO PROJEKTO PAVADINIMAS Daugiabučio gyvenamojo namo Panerių g. 34, Vilniuje, Rekonstravimo projektas	
A1656/4207	SPV			STATINIO NUMERIS IR PAVADINIMAS VES-PS-PNR34-21-11-ER Daugiabutis gyvenamasis pastatas		
	LUAB "IPC"		UAB "Inžinerinių projektų centras" Lukiškių g.3-405, LT01108, Vilnius Tel. 865549117		DOKUMENTO PAVADINIMAS	LAIDA
36921	SPDV			VAMZDYNŲ MONTAŽINĖ SCHEMA	0	
	SPDV/Proj.					
LT	STATYTOJAS			DOKUMENTO ŽYMUO	LAPAS	LAPŲ
	UAB „VILNIAUS KONTŪRAS			VES-PS-PNR34-21-11-ER-ŠT-B.02	1	1

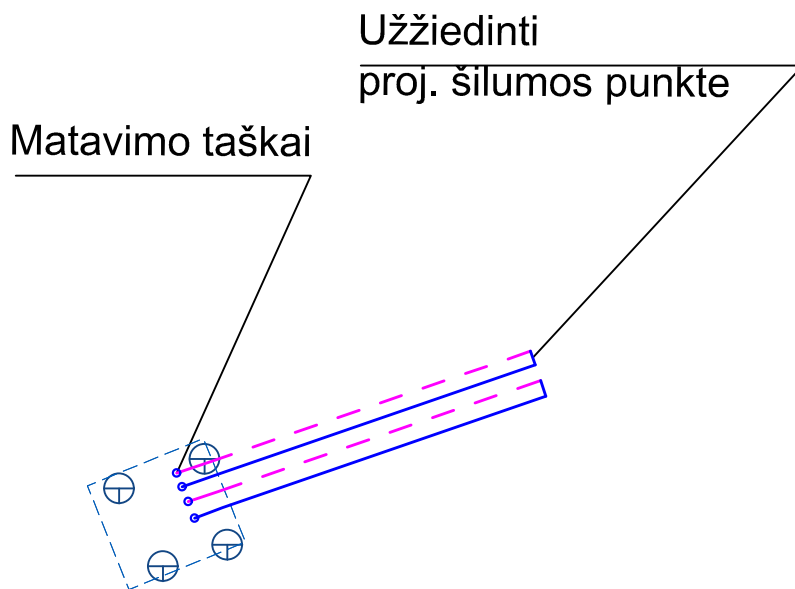

SUTARTINIAI ŽYMĖJIMAI

	Alavuotas varinis laidas
	Plikas varinis laidas

0	2022-01	Statybos leidimui, konkursui ir statybai		
LAIDA	IŠLEIDIMO DATA	LAIDOS STATUSAS. KEITIMO PRIEŽASTIS (JEI TAIKOMA)		
KVAL. PATV. DOK. NR.	UAB "VESTATA" UAB "Vestata", įmonės kodas 302524093 Konstitucijos pr. 7, Vilnius Tel.: 8 5 2487272.		STATINIO PROJEKTO PAVADINIMAS Daugiabučio gyvenamojo namo Panerių g. 34, Vilniuje, Rekonstravimo projektas	
A1656/4207	SPV		STATINIO NUMERIS IR PAVADINIMAS VES-PS-PNR34-21-11-ER Daugiabutis gyvenamasis pastatas	
	UAB "IPC" UAB "Inžinerinių projektų centras" Lukiškių g. 3-405, LT01108, Vilnius Tel. 865549117		DOKUMENTO PAVADINIMAS Gedimų kontrolės elektromontažinė schema	
36921	SPDV		DOKUMENTO ŽYMUO VES-PS-PNR34-21-11-ER-ŠT-B.03	LAIDA
	SPDV/Proj.			0
LT	STATYTOJAS UAB „VILNIAUS KONTŪRAS"		LAPAS	LAPŲ
			1	1

0	2022-01	Statybos leidimui, konkursui ir statybai			
LAIDA	IŠLEIDIMO DATA	LAIDOS STATUSAS. KEITIMO PRIEŽASTIS (JEI TAIKOMA)			
KVAL. PATV. DOK. NR.	UAB "VESTATA" UAB "Vestata", įmonės kodas 302524093 Konstitucijos pr. 7, Vilnius Tel.: 8 5 2487272.		STATINIO PROJEKTO PAVADINIMAS Daugiabučio gyvenamojo namo Panerių g. 34, Vilniuje, Rekonstravimo projektas		
A1656/4207	SPV			STATINIO NUMERIS IR PAVADINIMAS	
	UAB "IPC" UAB "Inžinerinių projektų centras" Lukiškių g.3-405, LT01108, Vilnius Tel. 865549117		VES-PS-PNR34-21-11-ER Daugiabutis gyvenamasis pastatas		
36921	SPDV			DOKUMENTO PAVADINIMAS	LAIDA
	SPDV/Proj.			Išilginis profilis Mh 1:200; Mv 1:100	0
LT	STATYTOJAS			DOKUMENTO ŽYMUO	LAPAS
	UAB „VILNIAUS KONTŪRAS			VES-PS-PNR34-21-11-ER-ŠT-B.04	LAPŲ
				1	1



SUTARTIŲ ŽEMELIAI:

- SKLYPŲ RIBA
- GATVĖS RAIDODINGOS LINIJOS
- VERTIJOMASIOS DAUGS RIBOS
- VERTIJOMASIOS RIBOS
- AŽIŲNĖ 1,5M ALKSIDO TVORA
- POŽEMIO PARKINGO RIBOS
- POŽEMIO KOLEKTORIAUS RIBOS
- GABŠNĖS TECH. STATYMO VIETA
- REKONSTRUOJAMAS PASTATAS
- ① PROJEKTUOJAMAS PASTATAS
- ② VANDU ŽARNOJŲ AKISTĖLĖ
- ③ SPORTO AKISTĖLĖ
- ④ VIETA VYR. ANŽALMS GYV. POŠTUI
- ⑤ AUTOMOBILIŲ SAUGYBOS
- ⑥ SUTRUMUJUSI KONKRETOJI VIETA (POŽ.)
- ⑦ DUBURČIO SAUGYBOS (POŽ.)


[illegible]

Servizos nr.1, A-79,8m	
1	X = 6059840,81 Y = 581738,08
2	X = 6059843,36 Y = 581745,53
3	X = 6059833,54 Y = 581748,93
4	X = 6059831,09 Y = 581741,85

Servitutas nr. 2, A-97.20m	
1	X = 6059840,81 Y = 581738,58
4	X = 6059831,99 Y = 581741,85
5	X = 6059829,87 Y = 581738,30
6	X = 6059828,03 Y = 581738,72
7	X = 6059831,16 Y = 581730,38
8	X = 6059837,53 Y = 581733,47
9	X = 6059839,65 Y = 581734,88

AIKŠČIŲ SISTEMA LASO7		KORDINACIJŲ SISTEMA LKS-1994		+	
Paviršius	Pavardė	Paros		Objektas: Poneris? g.34, Naujamiestio sen., Vilniūs, Vilniaus m. sav. Brėžinys: Topografinis planas – pilnas turinis	
Savininkas					
Vykdytojas					
Kvalifikacija pažymėjimo Nr.:1204-1108					
	Užsakovs	Mastelis	Lapų sk.	Lapo Nr.	Data
					2021 10 28

UAB "VESTATA"		VST-PS-PR-2023-03-02-ER	
Aplanavimas M		Daugialbių gyvenamajame namo Platanų g. 34. Vnt.46. Rekonstravimo projektas	
A1550	PV	2022-01	2023-04
A1473	PDV	2022-01	Objektas:
36671	PDV	2022-01	Daugialbių gyvenamasis pastatas
36671	PV	2022-01	Objektas:
23723	PV	2022-01	SUKLĖTIMAS INŽINERINŲ TIKŲ PLANAS M 1:500
LT	Statybinis	UAB "VILNIAUS KONTORAS"	
LT		VES-PS-PIN34-21-1-ER-ST-6.00	
		Lapais 14	
		Lapų 14	

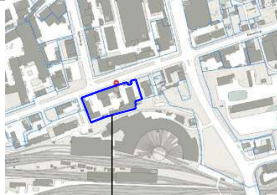

SUTARTINIAI ŽYMĖJIMAI:

	SKLYPO RIBA
	GATVĖS RAUDONOSIOS LINIJOS
	VAŽIUOJAMOSIOS DALIES RIBOS
	VEJOS BORTAS
	AŽŪRINĖ 1,6M AUKŠČIO TVORA
	POŽEMINIO PARKINGO RIBOS
	POŽEMINIO KOLEKTORIAUS RIBOS
	GAISRINĖS TECH. STATYMO VIETA
	REKOSTRUOJAMAS PASTATAS
	PROJEKTUOJAMAS PASTATAS
	VAIKŲ ŽAIDIMŲ AIKŠTELĖ
	SPORTO AIKŠTELĖ
	VIETA VYR. AMŽIAUS GYV. POILSIUI
	AUTOMOBILIŲ SAUGYKLA
	ŠIUKŠLIŲ KONTEINERINĖ VIETA (POŽ.A)
	DVIRAČIŲ SAUGYKLOS (POŽ.A)

	PROJ. ŠILUMOS TINKLAI
	PROJ. ŠIL. TINKLŲ APSAUGOS ZONA
	PROJ. ŠILUMOS TINKLŲ SERVITUTAS Nr.1
	PROJ. ŠILUMOS TINKLŲ SERVITUTAS Nr.2

Servitutas nr.1, A-79.8m²

1	X = 6059840,81 Y = 581738,08
2	X = 6059843,36 Y = 581745,53
3	X = 6059833,54 Y = 581748,93
4	X = 6059831,09 Y = 581741,85

Servitutas nr.2, A-97.80m²


1	X = 6059840,81 Y = 581738,08
4	X = 6059831,09 Y = 581741,85
5	X = 6059829,87 Y = 581738,30
6	X = 6059828,03 Y = 581736,72
7	X = 6059831,16 Y = 581730,38
8	X = 6059837,53 Y = 581733,47
9	X = 6059839,65 Y = 581734,68

AUKŠČIŲ SISTEMA LAS07
KOORDINACIJŲ SISTEMA LKS-1994

Pareigos	Pavard?	Parašas				
Savininkas						
Vykdytojas			Objektas: Panerių g.34., Naujamiestio sen., Vilniuje, Vilniaus m. sav			
Kvalifikacijos pažymėjimo Nr.:1GKV-1108			Brėžinys: Topografinis planas – pilnas turinys			
Užsakovas			Mastelis	Lap? sk.	Lapo Nr.	Data
			1:500	1	1	2021 10 28



0	2022-01	Statybos leidimul, konkursul ir statybal
LAIDA	IŠLEIDIMO DATA	LAIDOS STATUSAS, KEITIMO PRIEŽASTIS (JEI TAIKOMA)
KVAL. PATV. DOK. NR.	UAB "VESTATA" UAB "Vestata" (monės kodas 302534083) Konstitucijos pr. 7, Vilnius Tel.: 8 5 2487272.	STATINIO PROJEKTO PAVADINIMAS Daugiau būcio gyvenamojo namo Panerių g. 34, Vilniuje, Rekonstravimo projektas
A1656/4207	SPV	STATINIO NUMERIS IR PAVADINIMAS VES-PS-PNR34-21-11-ER Daugiau būcis gyvenamasis pastatas
	UAB "IPC" UAB "Inžinerinių projektų centras" Lukiškių g.3-405, LT01108, Vilnius Tel. 865549117	DOKUMENTO PAVADINIMAS Aukščių planas su šilumos tinklais. M 1:500
36921	SPDV	LAIDA 0
SPDV/Proj.		
LT	STATYTOJAS	DOKUMENTO ŽYMUO LAPAS LAPŲ
	UAB „VILNIAUS KONTŪRAS	VES-PS-PNR34-21-11-ER-ŠT-B.06 1 1

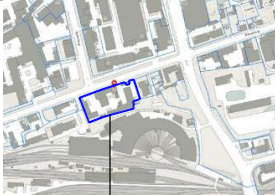

OBJEKTO VIETA

SUTARTINIAI ŽYMĖJIMAI:

- SKLYPO RIBA
- GATVĖS RAUDONOSIOS LINIJOS
- VAŽUOJAMOSIOS DALIES RIBOS
- VEJOS BORTAS
- AŽŪRINĖ 1,6M AUKŠČIO TVORA
- POŽEMINIO PARKINGO RIBOS
- POŽEMINIO KOLEKTORIAUS RIBOS
- GAISRINĖS TECH. STATYMO VIETA
- REKOSTRUOJAMAS PASTATAS
- PROJEKTUOJAMAS PASTATAS
- VAIKŲ ŽAIDIMŲ AIKŠTELĖ
- SPORTO AIKŠTELĖ
- VIETA VYR. AMŽIAUS GYV. POILSIUI
- AUTOMOBILIŲ SAUGYKLA
- ŠIUKŠLIŲ KONTEINERIŲ VIETA (POŽ.A)
- DVRACIŲ SAUGYKLOS (POŽ.A)



- V kat. TRINKELIŲ DANGA
- BETONINIŲ PLYTELIŲ DANGA
- BETONINIŲ TRINKELIŲ DANGA
- NUOGRINDOS
- SPEC. GUMINĖ DANGA
- VEJA
- GĖLYNAI
- PROJ. ŠILUMOS TINKLAI



AUKŠČIŲ SISTEMA LAS07
KOORDINACIJŲ SISTEMA LKS-1994

Pareigos	Pavard?	Parašas				
Savininkas						
Vykdytojas						
Kvalifikacijos pažymėjimo Nr.: 1GKV-1108			Objektas: Panerių g. 34., Naujamiestio sen., Vilnius, Vilniaus m. sav.			
			Brėžinys: Topografinis planas – pilnas turinys			
Užsakovas			Mastelis	Lap? sk.	Lapo Nr.	Data
			1:500	1	1	2021 10 28

0	2022-01	Statybos leidimui, konkursui ir statybai			
LAIDA	ISLEIDIMO DATA	LAIDOS STATUSAS, KEITIMO PRIEŽASTIS (JEI TAIKOMA)			
KVAL. PATV. DOK. NR.	UAB "VESTATA"		UAB "Vestata", įmonės kodas 302524083, Konstitucijos pr. 7, Vilnius, Tel.: 8 5 2487272.		STATINIO PROJEKTO PAVADINIMAS
A1656/4207	SPV				Daugiabučio gyvenamojo namo Panerių g. 34, Vilniuje, Rekonstravimo projektas
	UAB "IPC"		UAB "Inžinerinių projektų centras", Lukiškių g. 3-405, LT01108, Vilnius, Tel. 865549117		STATINIO NUMERIS IR PAVADINIMAS
36921	SPDV				VES-PS-PNR34-21-11-ER
	SPDV/Proj.				Daugiabutis gyvenamasis pastatas
LT	STATYTOJAS				DOKUMENTO PAVADINIMAS
	UAB „VILNIAUS KONTŪRAS“				Dangų planas su šilumos tinklais. M 1:500
					DOKUMENTO ŽYMUO
					VES-PS-PNR34-21-11-ER-ŠT-B.07
					LAPAS LAPŲ
					1 1

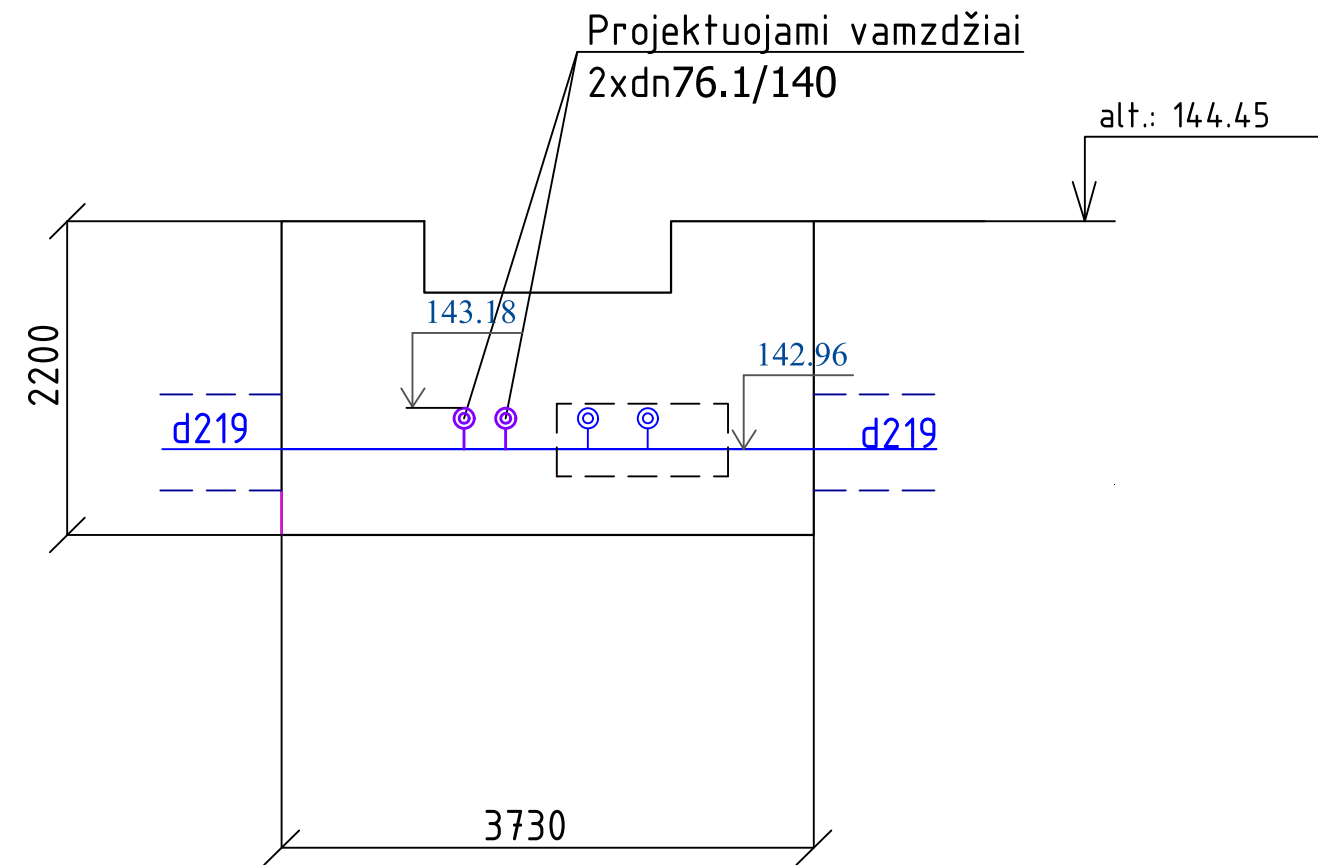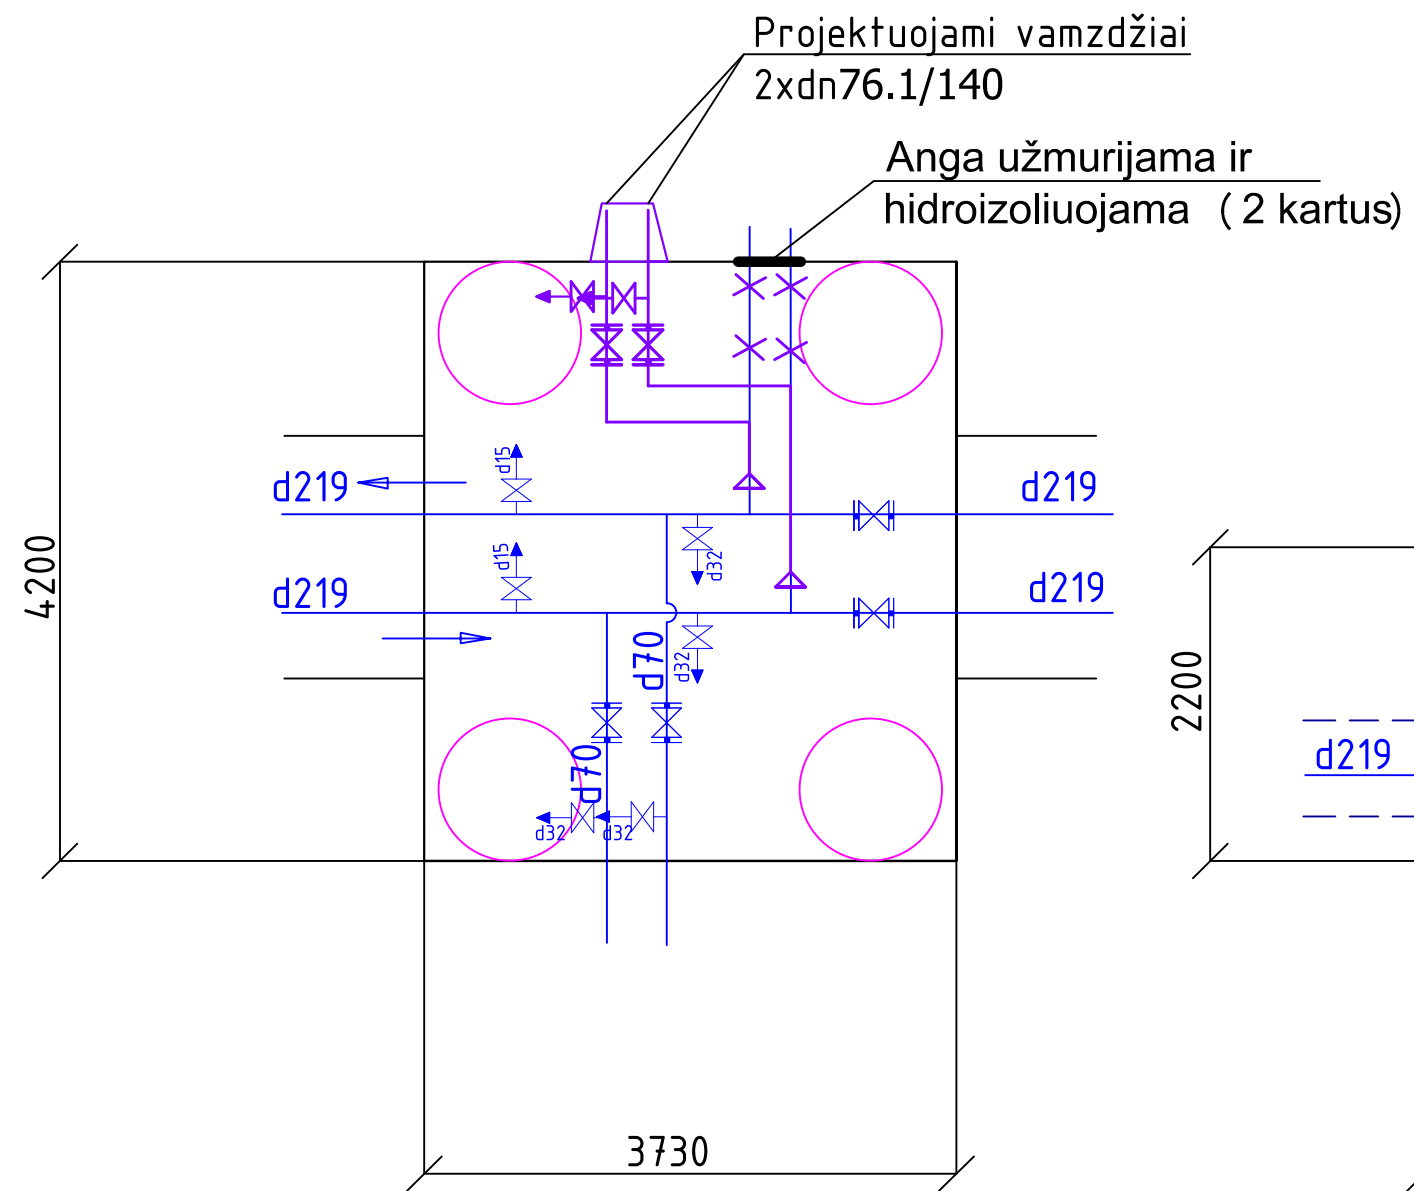

0	2022-01		Statybos leidimui, konkursui ir statybai		
LAIDA	IŠLEIDIMO DATA	LAIDOS STATUSAS. KEITIMO PRIEŽASTIS (JEI TAIKOMA)			
KVAL. PATV. DOK. NR.	UAB "VESTATA"		UAB "Vestata", įmonės kodas 302524093 Konstitucijos pr. 7, Vilnius Tel.: 8 5 2487272.		STATINIO PROJEKTO PAVADINIMAS Daugiabučio gyvenamojo namo Panerių g. 34, Vilniuje, Rekonstravimo projektas
A1656/4207	SPV			STATINIO NUMERIS IR PAVADINIMAS VES-PS-PNR34-21-11-ER Daugiabutis gyvenamasis pastatas	
	UAB "IPC"		UAB "Inžinerinių projektų centras" Lukiškių g.3-405, LT01108, Vilnius Tel. 865549117		DOKUMENTO PAVADINIMAS ŠILUMINĖS KAMEROS PLANAS IR PJŪVIS
36921	SPDV			LAIDA	
	SPDV/Proj.			0	
LT	STATYTOJAS UAB „VILNIAUS KONTŪRAS			DOKUMENTO ŽYMUO VES-PS-PNR34-21-11-ER-ŠT-B.08	LAPAS 1
					LAPŲ 1



STATYBOS PRODUKCIJOS
SERTIFIKAVIMO CENTRAS

Valstybės įmonė Statybos produkcijos sertifikavimo centras, įmonės kodas 110068926, Linkmenų g. 28, LT-08217 Vilnius

KVALIFIKACIJOS ATESTATAS

Nr.36921



Suteikta teisė eiti ypatingojo statinio projekto dalies vadovės ir ypatingojo statinio projekto dalies vykdymo priežiūros vadovės pareigas.

Statiniai: gyvenamieji ir negyvenamieji pastatai, inžineriniai tinklai (šilumos), hidrotechnikos statiniai, kiti inžineriniai statiniai, taip pat minėti statiniai, esantys kultūros paveldo objekto teritorijoje, jo apsaugos zonoje, kultūros paveldo vietovėje. Projekto dalys: šildymo, vėdinimo ir oro kondicionavimo, šilumos gamybos (iki 1,5 MW galios) ir tiekimo.

Direktorius



Išduotas 2019 m. rugpjūčio 30 d.

Pirmą kartą išduotas 2016 m. gruodžio 20 d.

Kvalifikacijos atestatų registras skelbiamas www.spsc.lt

24182