

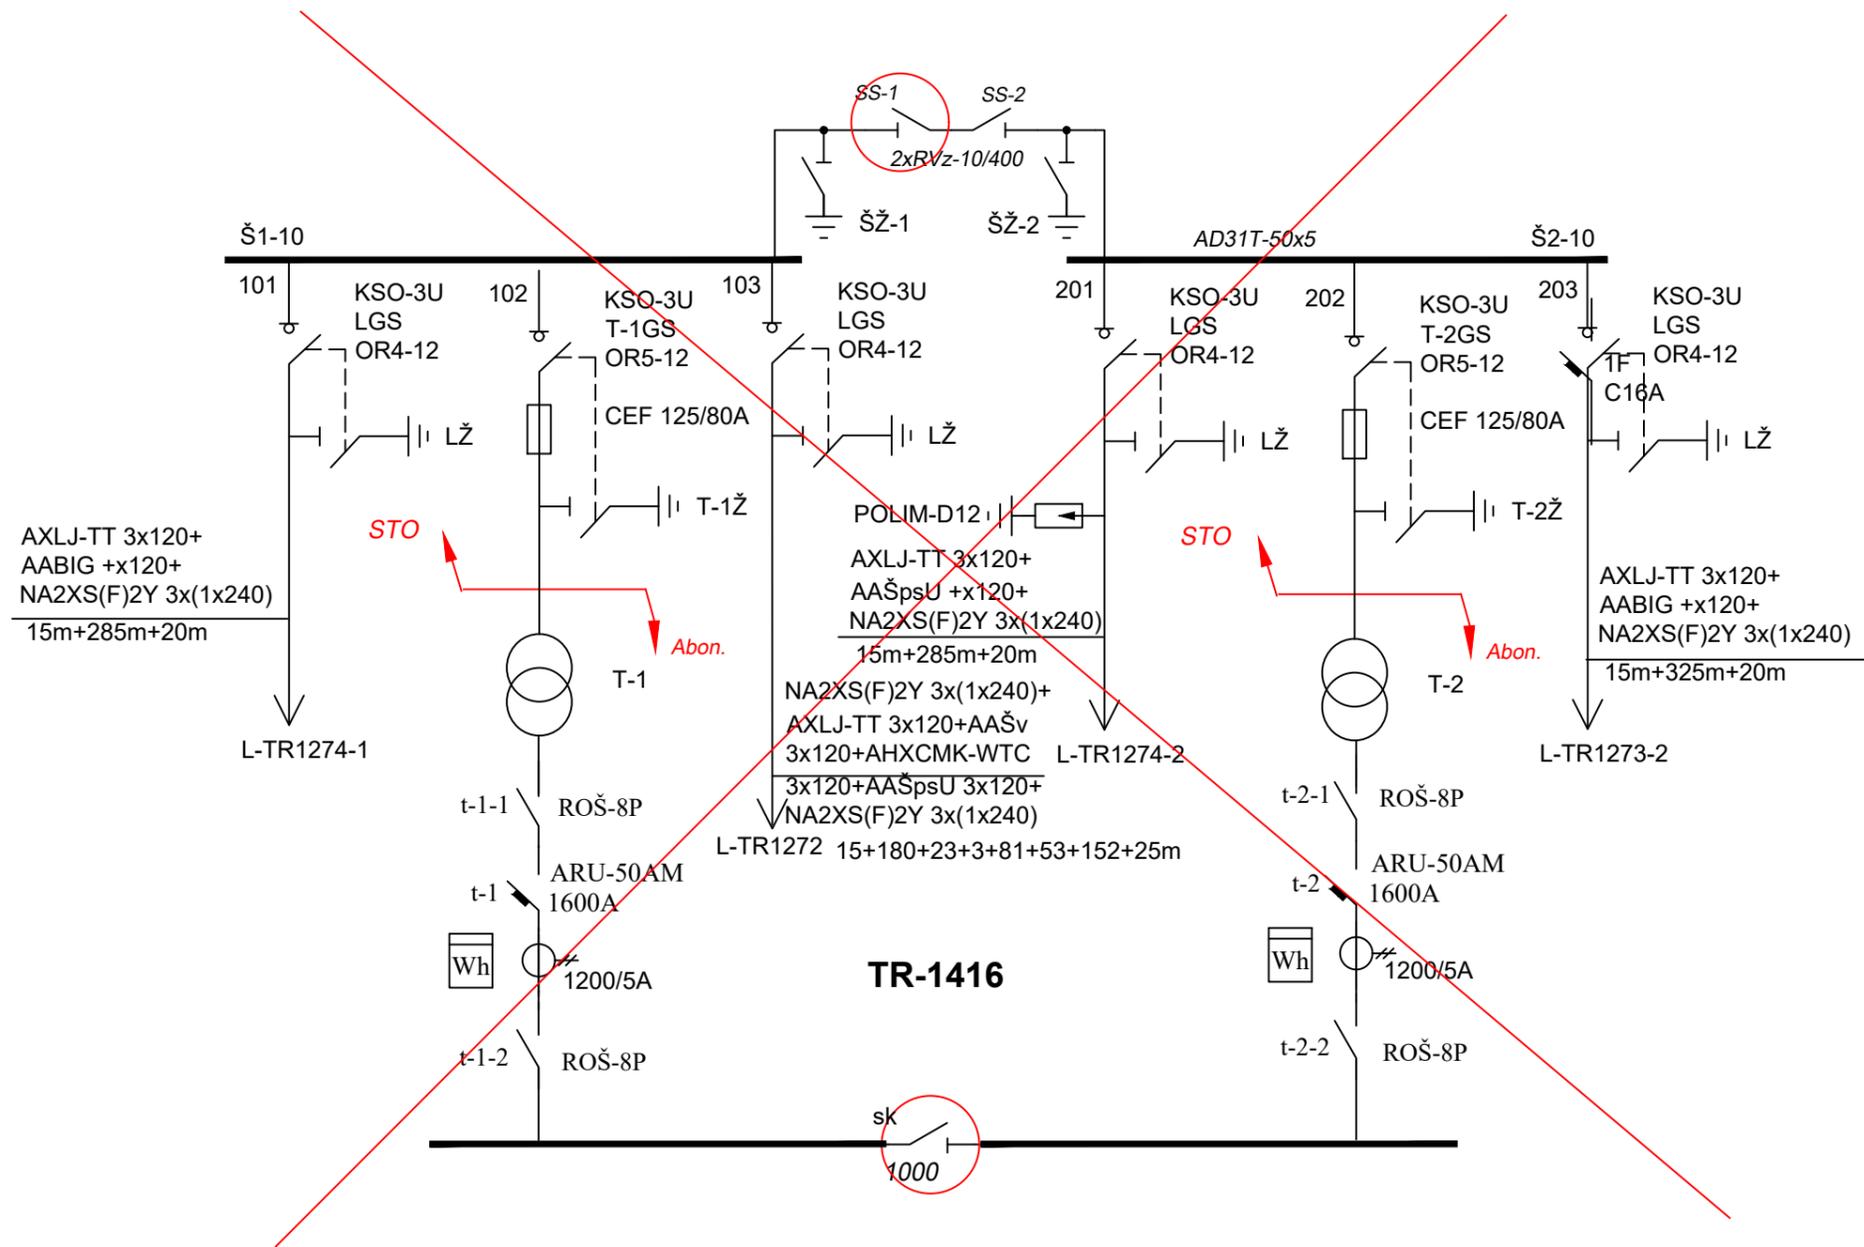


				Prekybos pastato prijungimas prie AB ESO tinklų Gedvydžių g. 17, Vilnius, Vilniaus m. sav.	
Atest.Nr.		V.Pavardė	Parašas	Data	
MTT-1 įrenginių išdėstymas					Laida
					0
Kalba LT	Užsakovas:				Lapas
					Lapų
					1 1

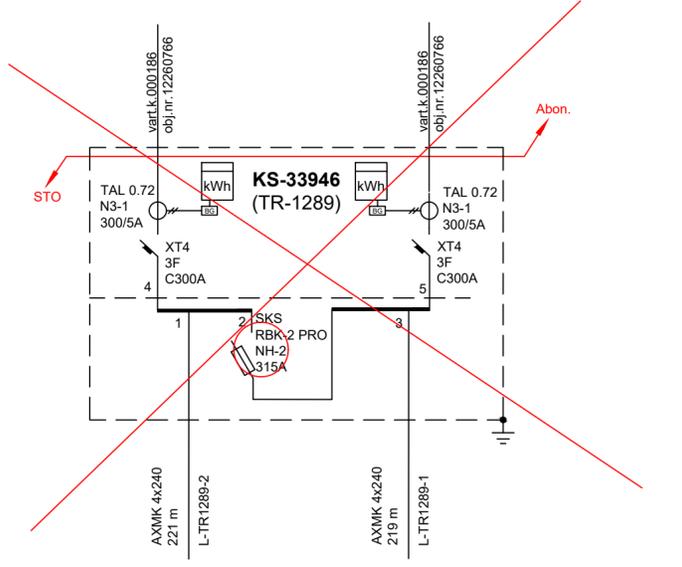

TR-1416


				Prekybos pastato prijungimas prie AB ESO tinklų Gedvydžių g. 17, Vilnius, Vilniaus m. sav.	
Atest.Nr.		V.Pavardė	Parašas	Data	
Demontuojamos TR-1416 schema					Laida 0
Kalba LT	Užsakovas:				Lapas 1
					Lapų 1

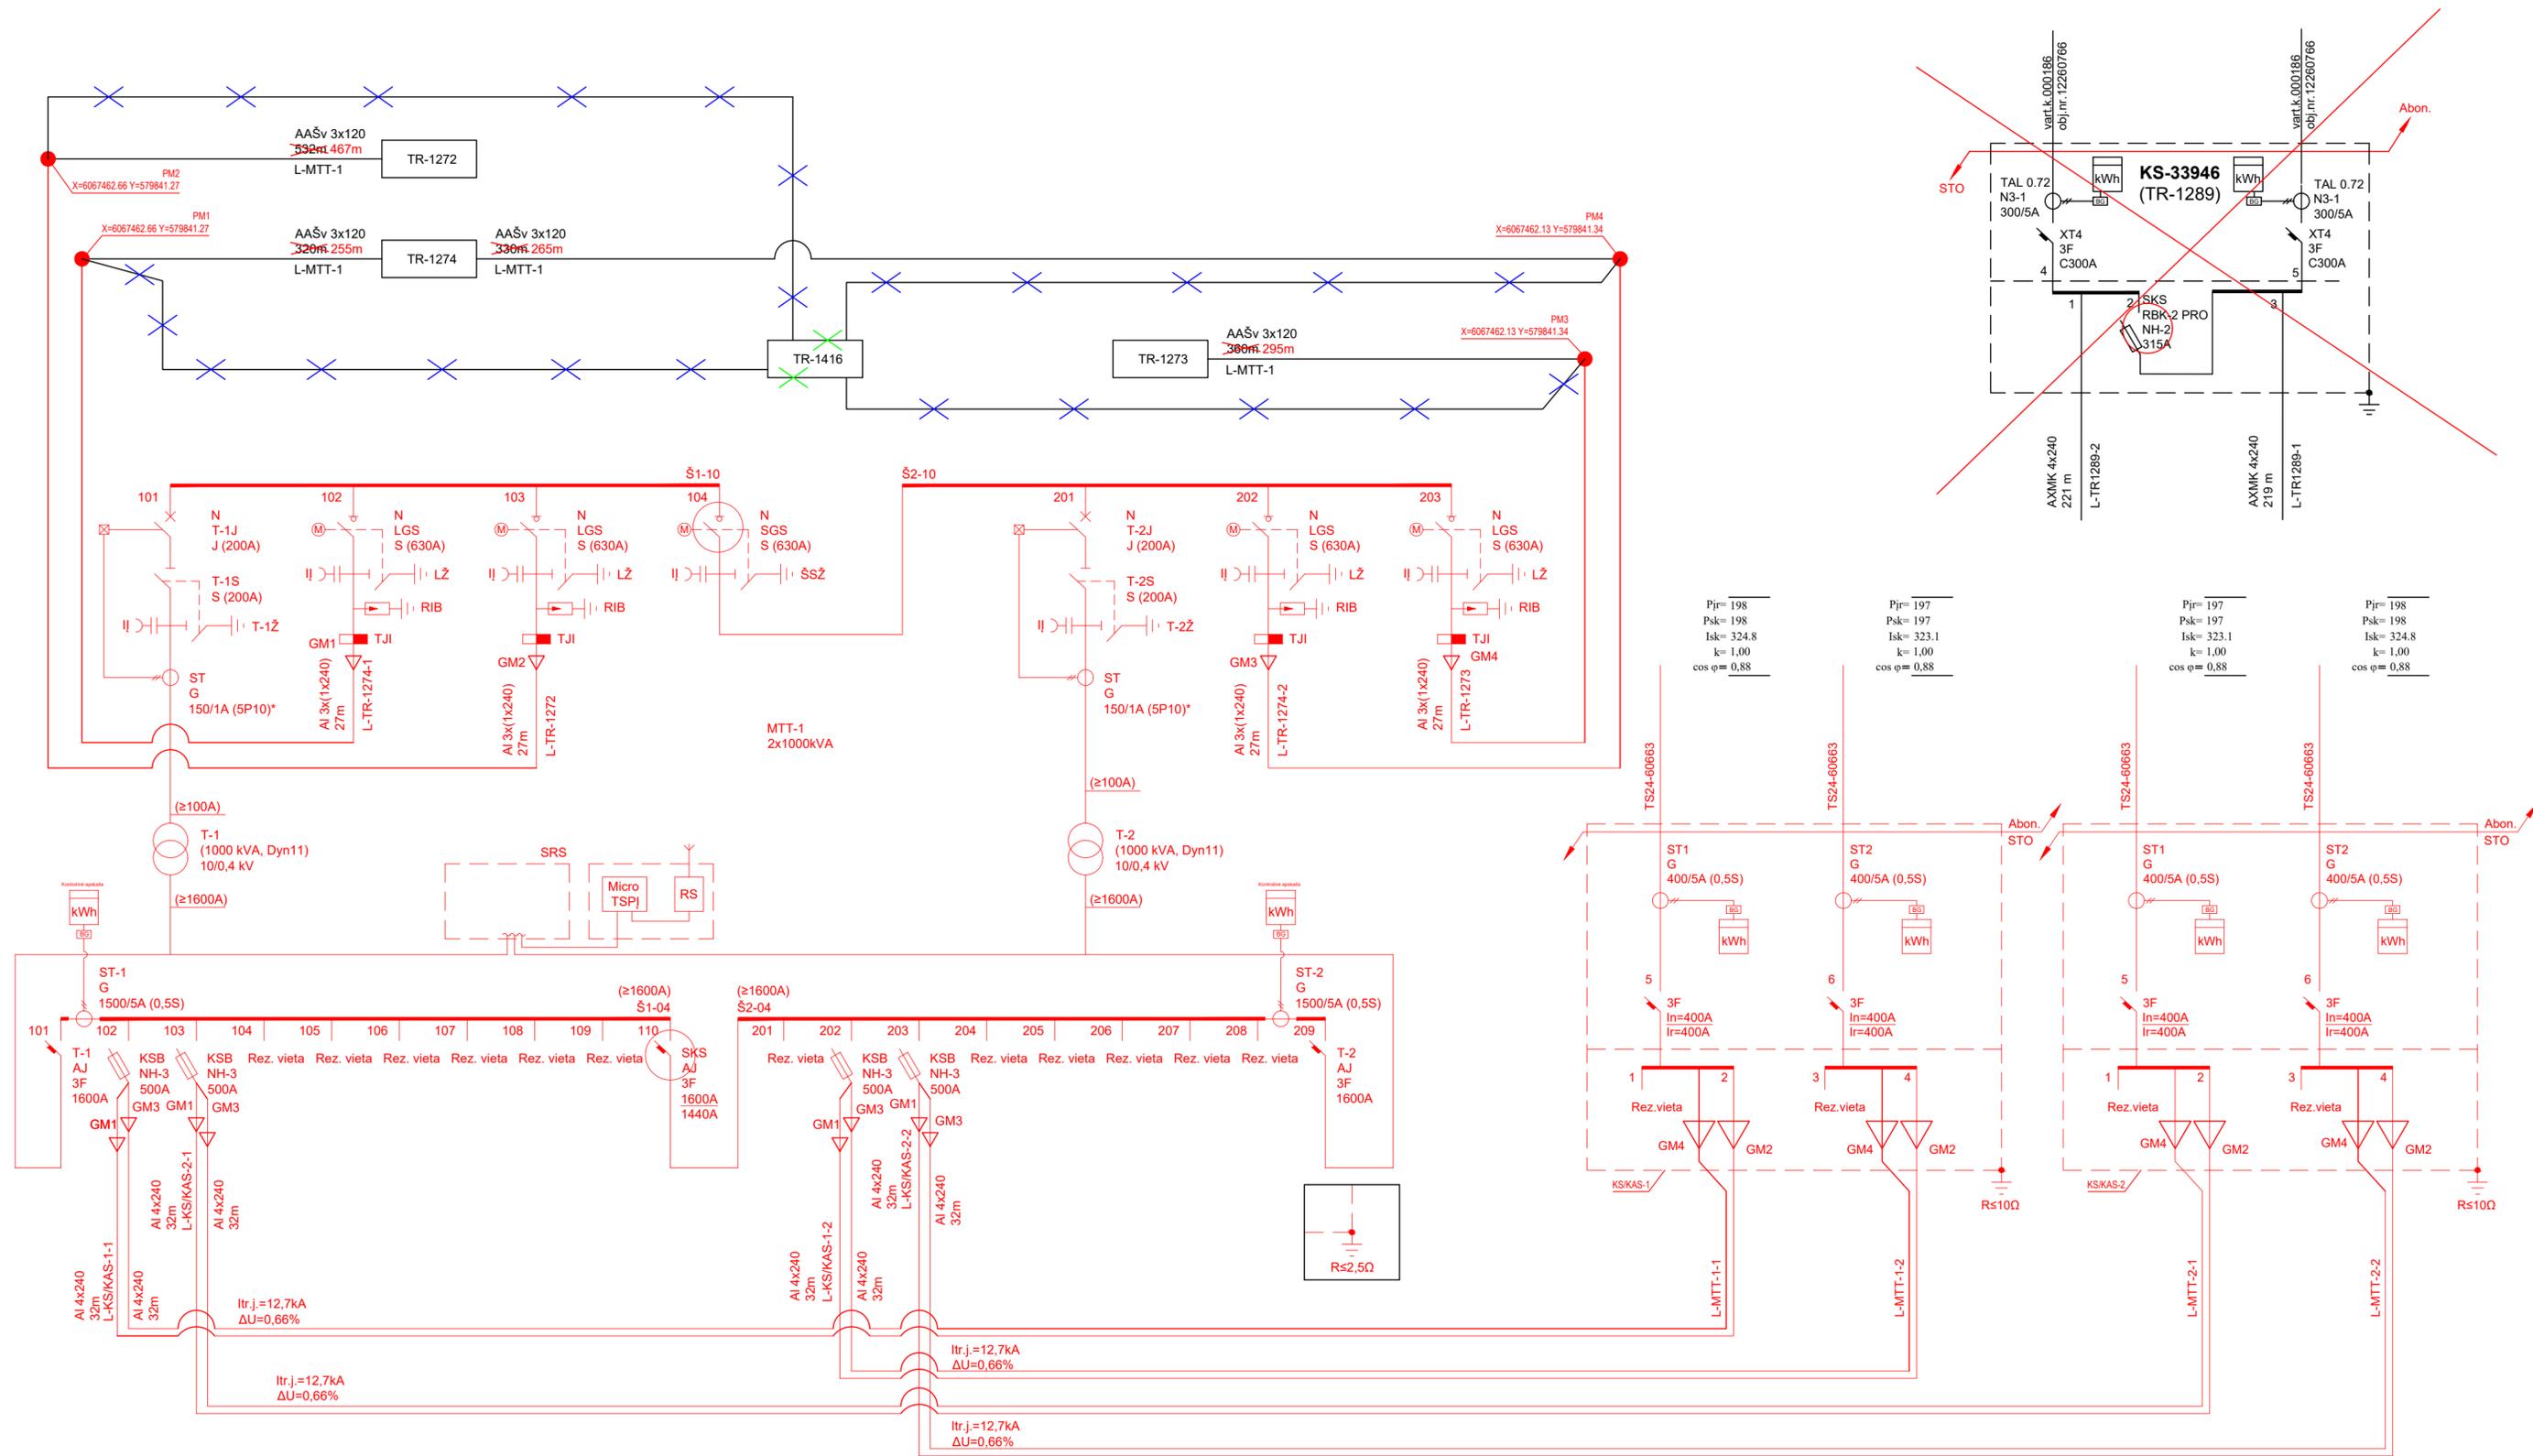

P _{ir} = 198 P _{sk} = 198 I _{sk} = 324.8 k= 1,00 cos φ= 0,88	P _{ir} = 197 P _{sk} = 197 I _{sk} = 323.1 k= 1,00 cos φ= 0,88	P _{ir} = 197 P _{sk} = 197 I _{sk} = 323.1 k= 1,00 cos φ= 0,88	P _{ir} = 198 P _{sk} = 198 I _{sk} = 324.8 k= 1,00 cos φ= 0,88
---	---	---	---

- SUTARTINIAI SPALVINIAI ŽYMĖJIMAI:
- Projektuojami įrenginiai
 - Išmontuojami įrenginiai
 - Esami įrenginiai
 - Projektuojami įrenginiai pagal E2N1460664
- In - vardinė jungiklio srovė
I_r - automatinio jungiklio terminio atkabiklio srovė

Prekybos pastato prijungimas prie AB ESO tinklų Gedvydžių g. 17, Vilnius, Vilniaus m. sav.			
Atest.Nr.	V.Pavardė	Parašas	Data
Principinė tiekimo schema			Laida 0
Kaiba LT	Užsakovas:	Lapas 1	Lapų 1

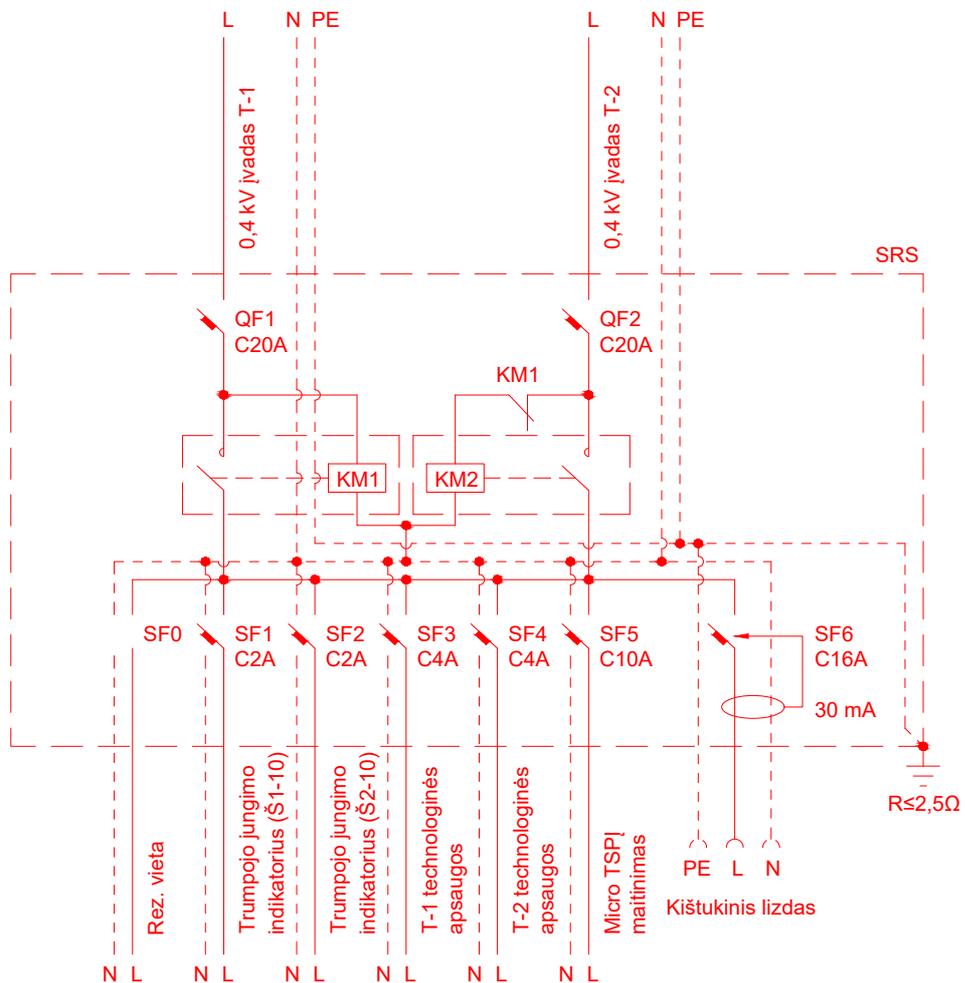

Prekybos pastato prijungimas prie AB ESO tinklų
Gedvydžių g. 17, Vilnius, Vilniaus m. sav.

Atest.Nr.	V.Pavardė	Parašas	Data

Savų reikalų skydo schema

Laida

0

Kalba
LT

Užsakovas:

Lapas	Lapų
1	1