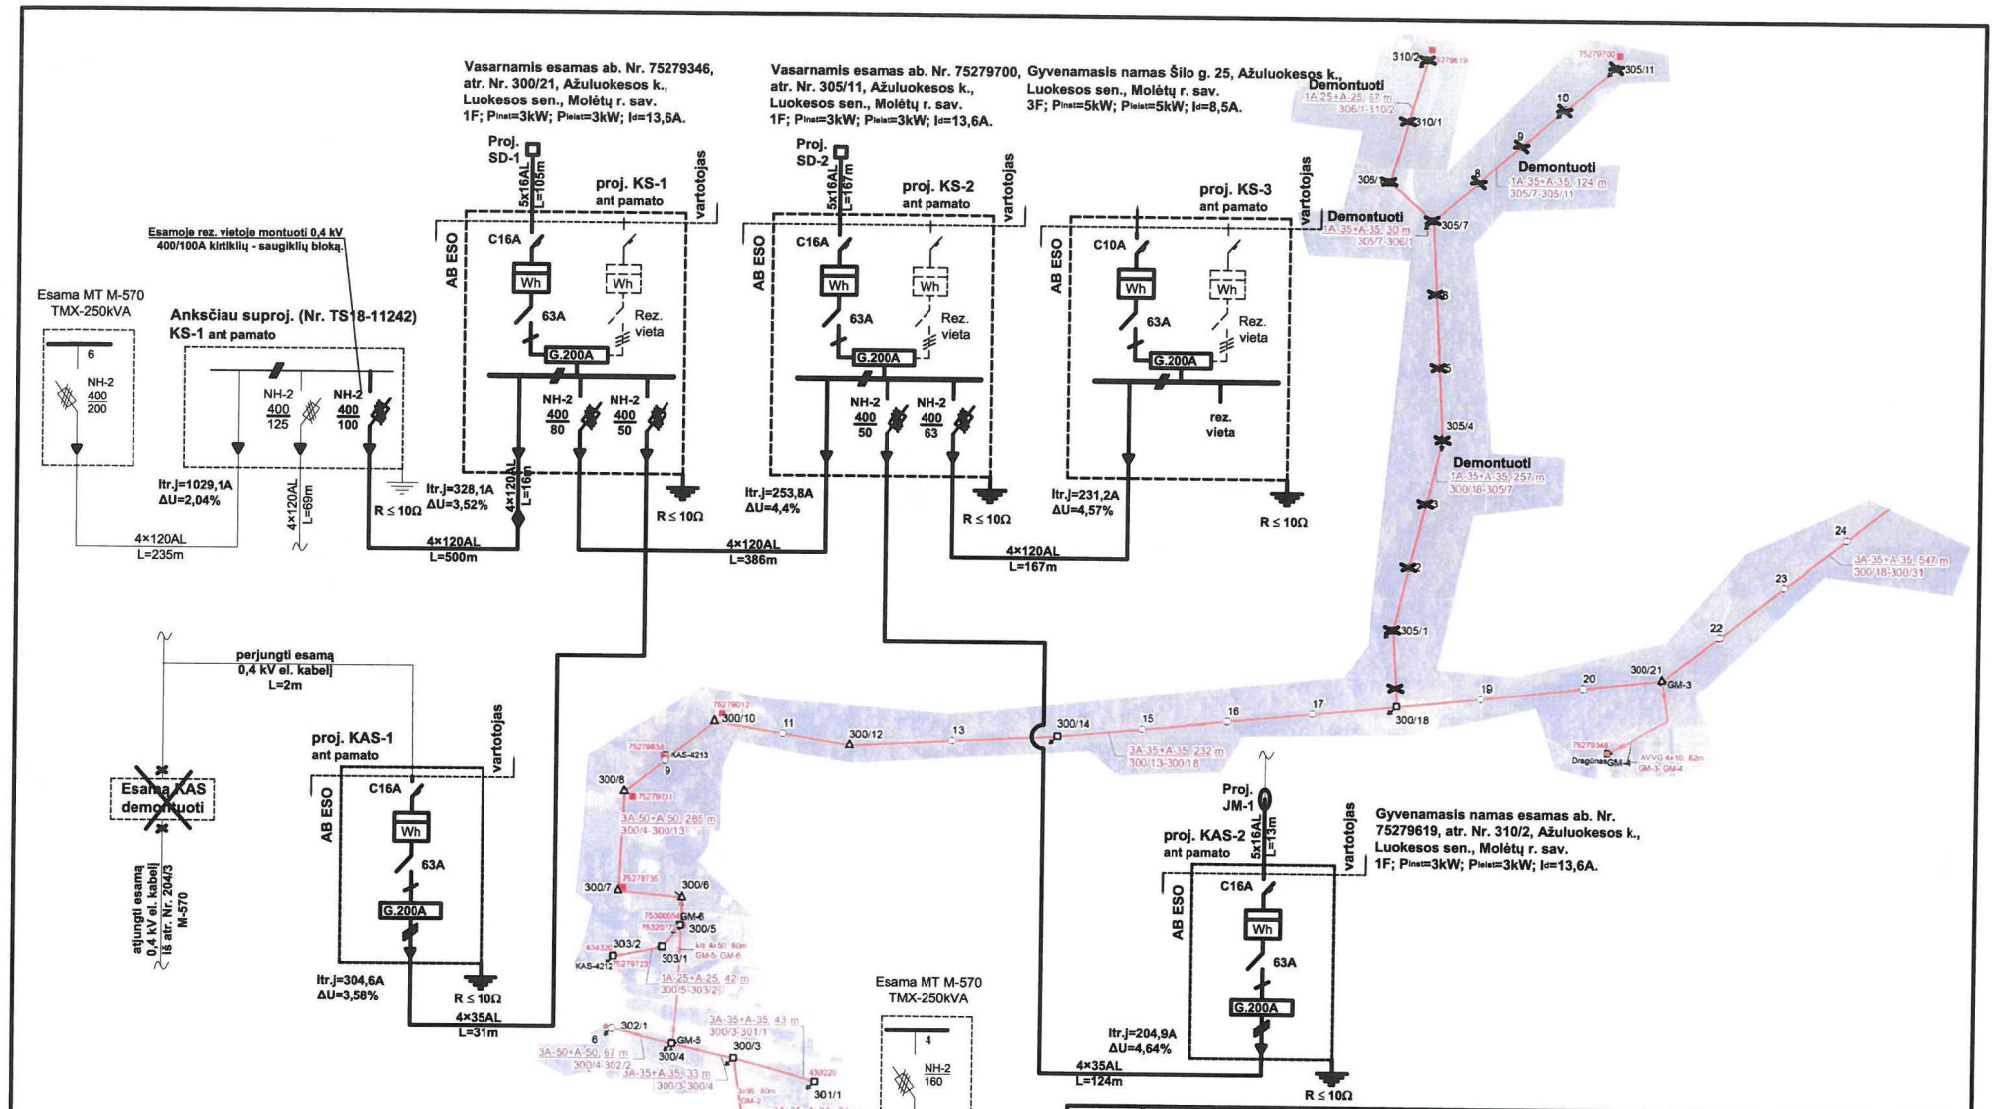

Atestato Nr. 3443	UAB "VYTRITA"	0,4 kV ELEKTROS KABELIO LINIJA GYVENAMAJAM NAMUI ŠILO G. 25, AŽULUOKESOS K., LUOKESOS SEN., MOLĖTŲ R. SAV. (inv. Nr. E1N7816247)
		0,4 kV KL, 0,4 kV OL IR ELEKTROS ENERGIJOS APSKAITOS ĮRENGINIAI
		ELEKTRINIŲ SUJUNGIMŲ SCHEMA — Laida 0
ETAPAS TDP	AB "ENERGIJOS SKIRSTYMO OPERATORIUS"	P1805/123- TDP - E - T1 - 2 — Lapas 1 — Lapų 1