


VAMZDYNŲ ATRAMŲ PLANAS
M 1:250

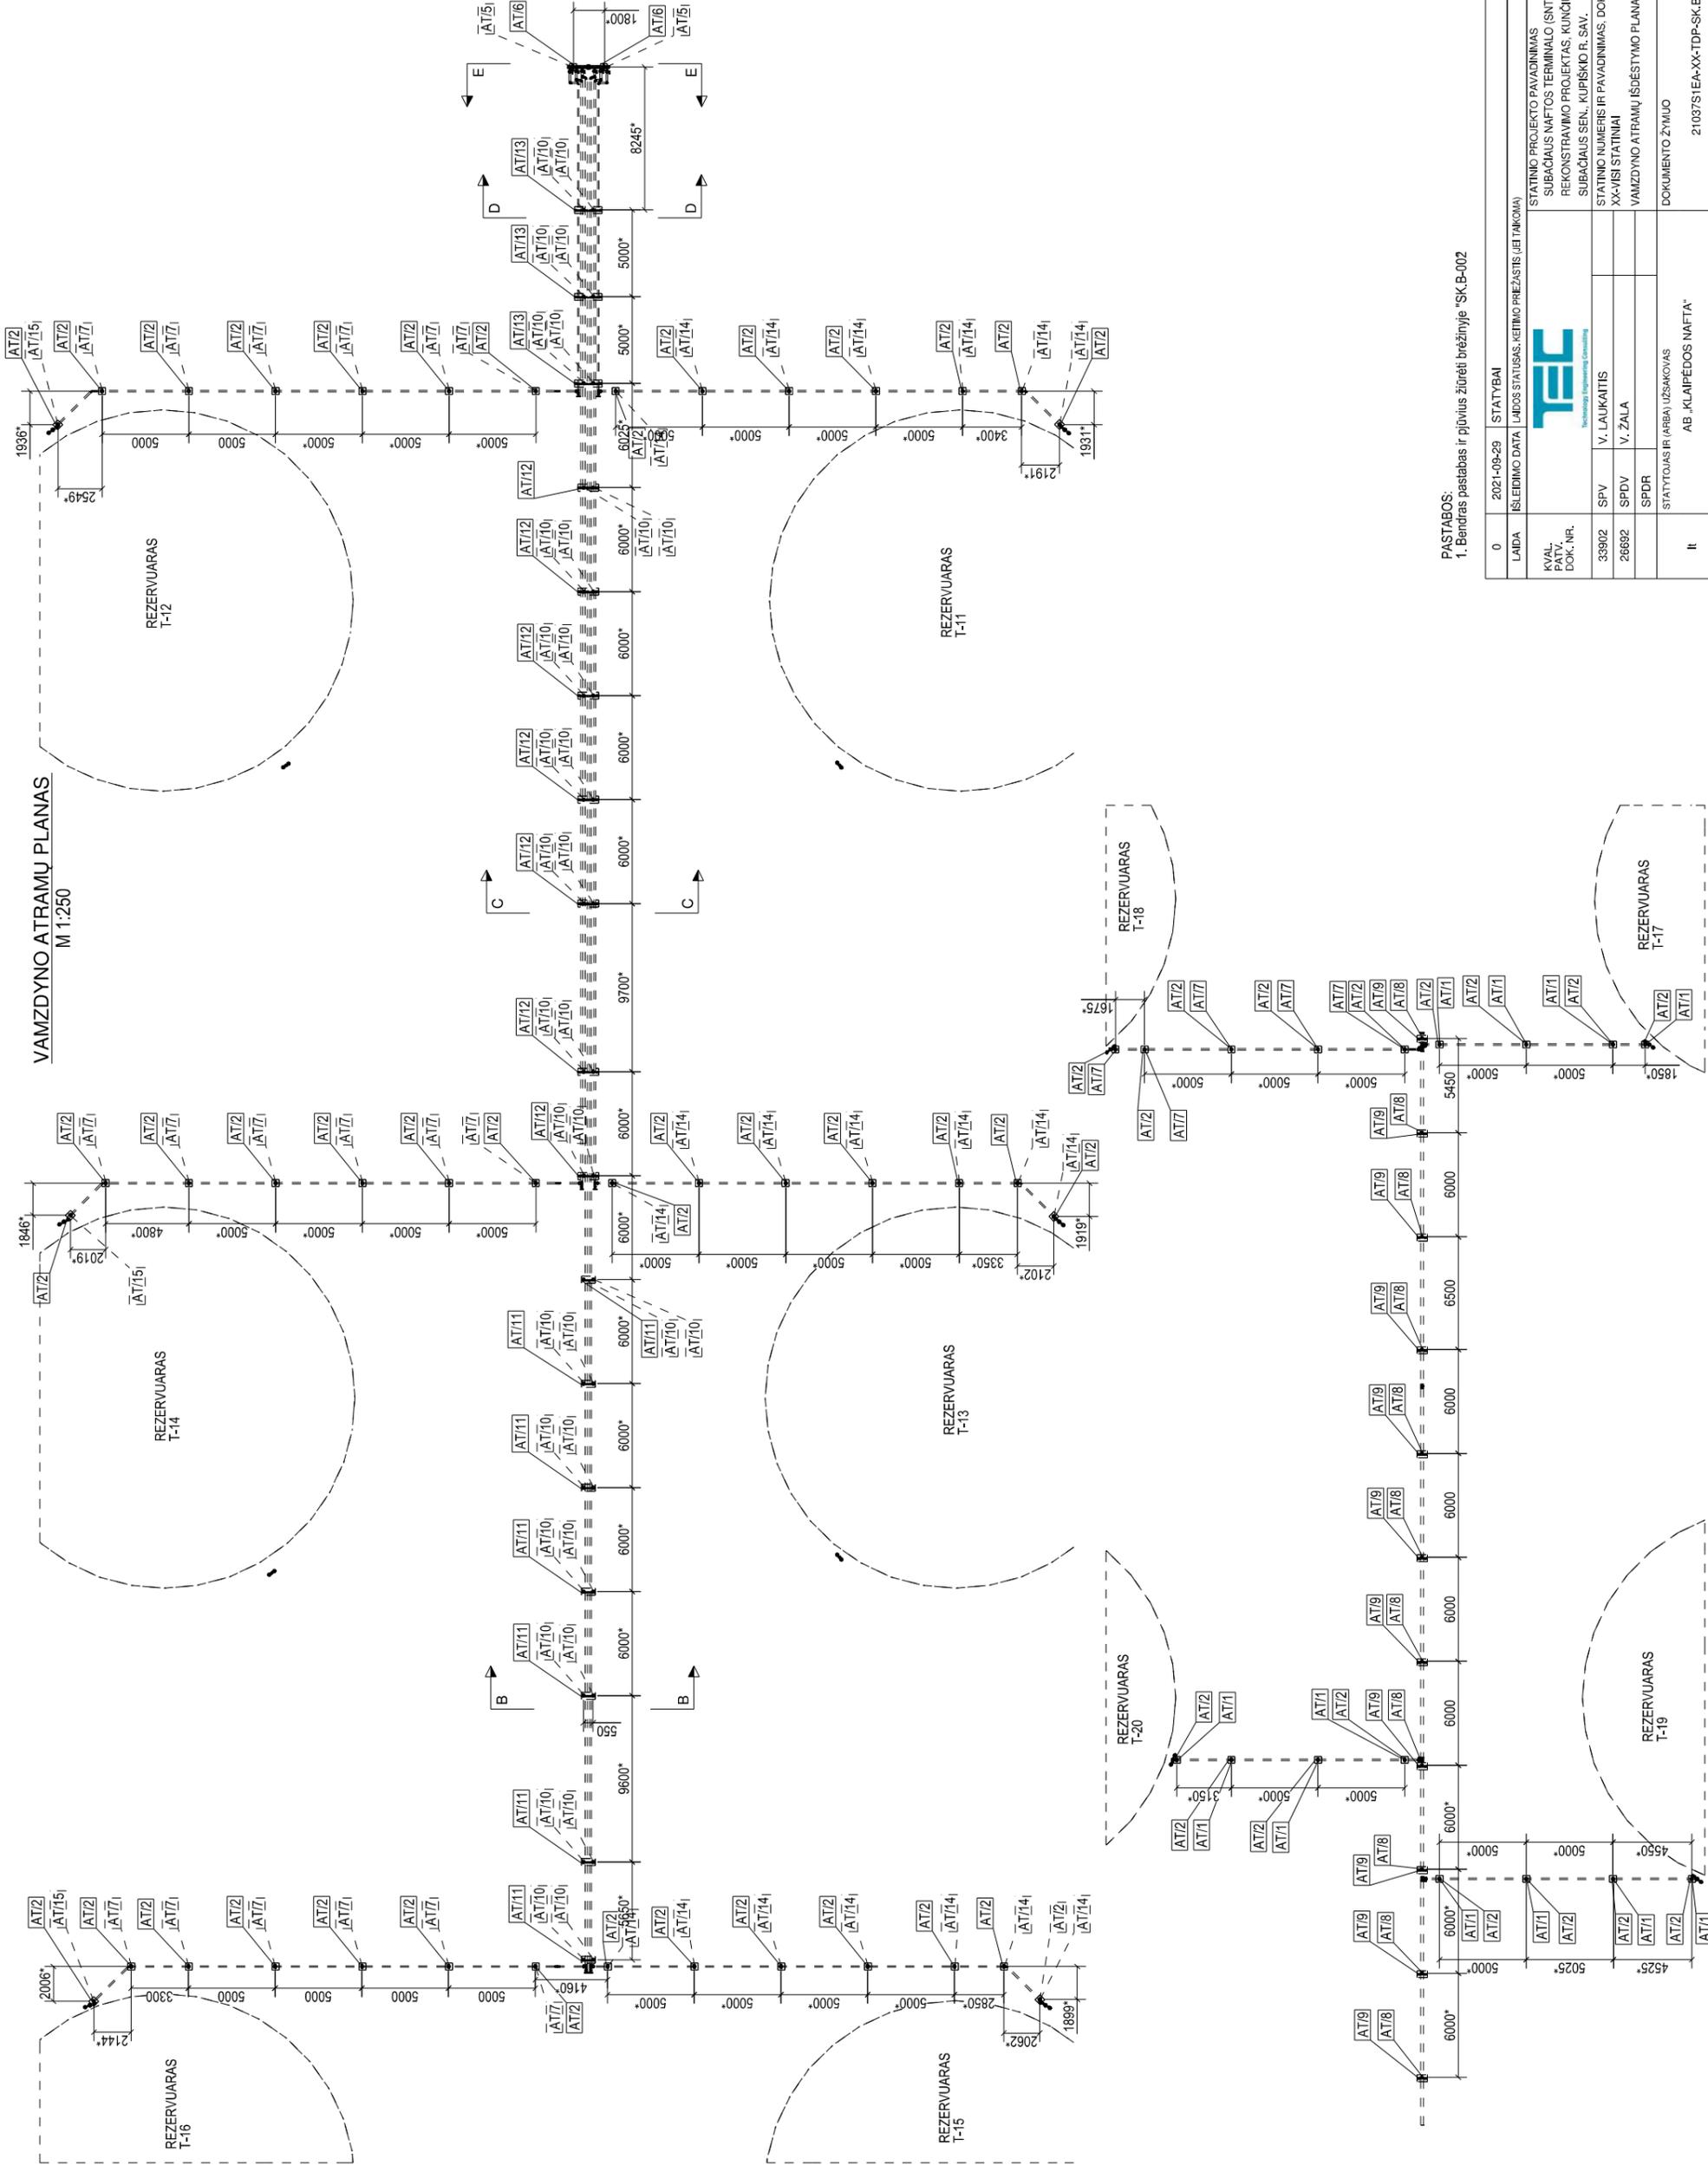

PASTABOS:
1. Bendras pastabas ir pildytus žiūrėti brėžinyje "SK.B-002"

0	ISLEIDIMO DATA	2021-09-29	STATYBAI
LAIDA	LAIDOS STATUSAS, KEITIMO PREZASIS (JET FAKOMA)		
KVAL. PATV. DOK. NR.	STATINIO PROJEKTO PAVADINIMAS SUBAČIAUS NAFTOS TERMINALO (SNT) INŽINERINIŲ STATINIŲ REKONSTRAVIMO PROJEKTAS, KUNČIŲ K. 10, SUBAČIAUS SEN. KUPIŠKIO R. SAV.		
33902	SPV	V. LAUKAITIS	STATINIO NUMERIS IR PAVADINIMAS, DOKUMENTO PAVADINIMAS XX-VISI STATINIAI
26682	SPDV	V. ŽALA	VAMZDYNŲ ATRAMŲ IŠDĖSTYMO PLANAS T11-T20
II	STATYTŲŲS IR (ARBA) UŽSAKOVAS AB „KLAIPĖDOS NAFTA“	0	DOKUMENTO ŽYMUO
		LAPAS	LAPŲ
		1	1
		21037S1EA-XX-TDP-SK-B-005	

