



1 T17-T20

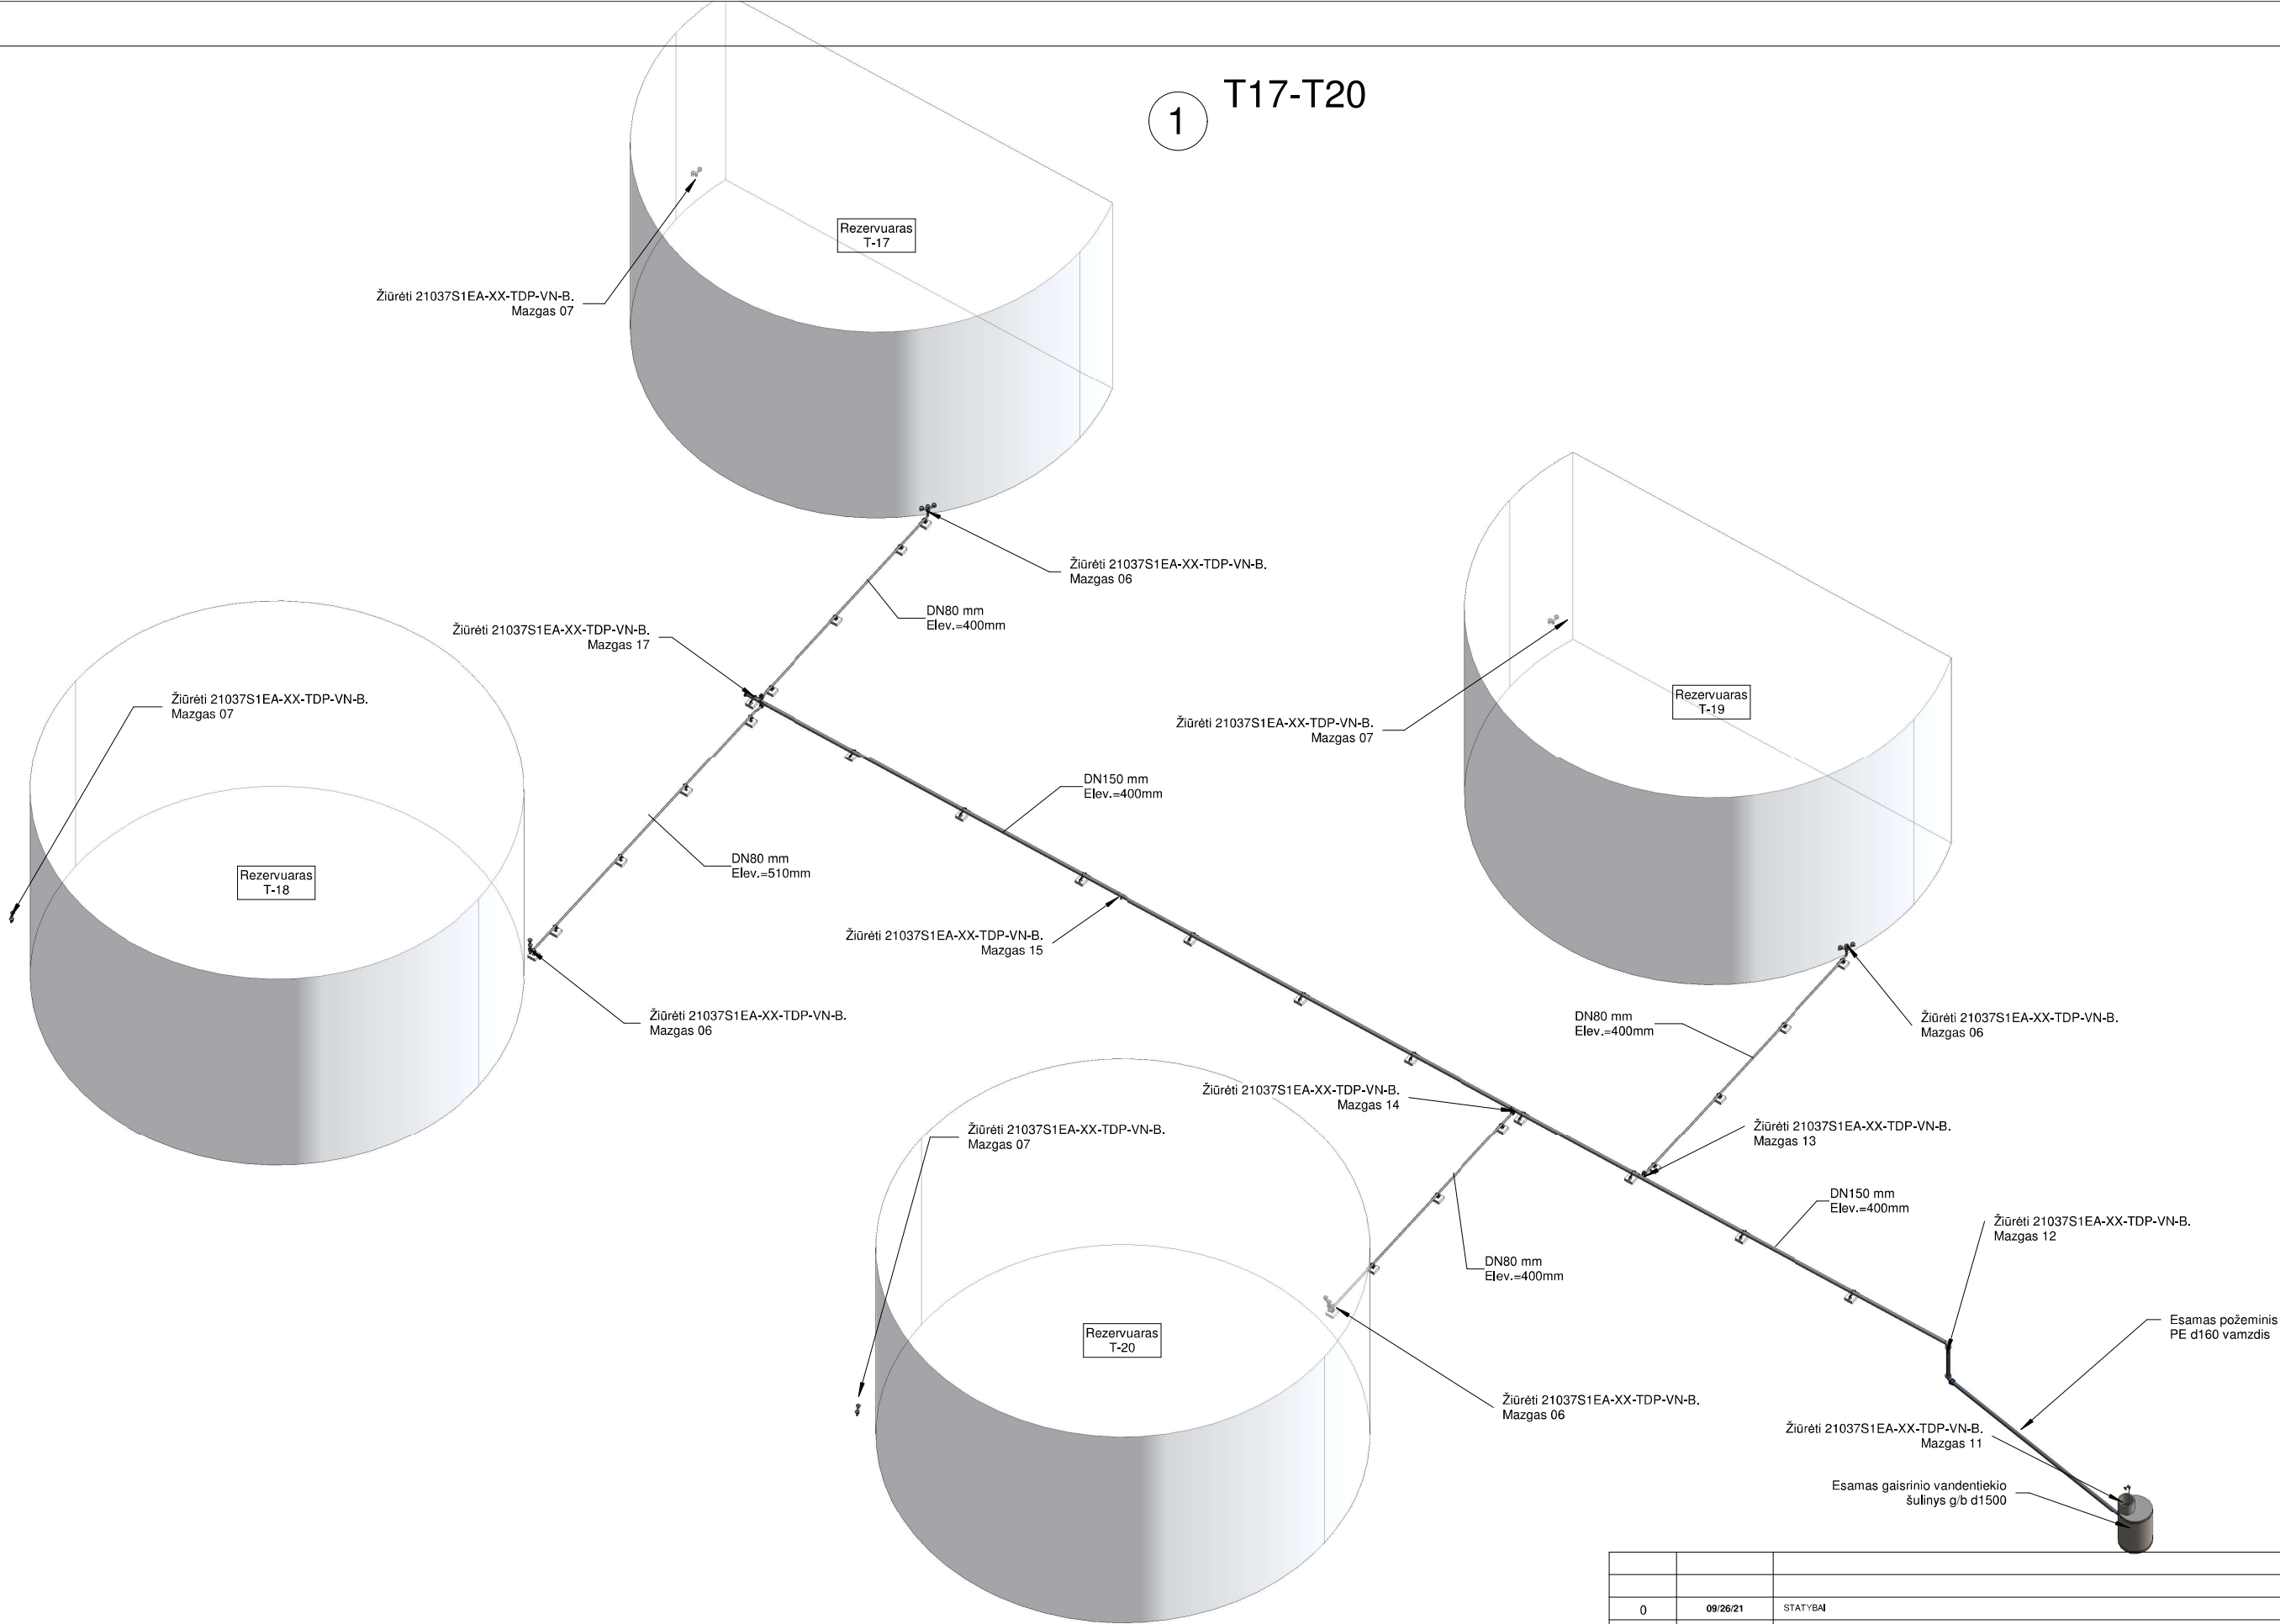

0	09/26/21	STATYBAI			
LAIDA	ISLEDIMO DATA	LAIDOS STATUSAS, KEITIMO PRIEŽASTIS (JEI TAIKOMA)			
KVAL. PATV. DOK. NR.	Projektuotojas:			STATINIO PROJEKTO PAVADINIMAS SUBAČIAUS NAFTOS TERMINALO (SNT) INŽINERINIŲ STATINIŲ REKONSTRAVIMO PROJEKTAS, KUNČIŲ K. 10, SUBAČIAUS SEN., KUPISKIO R. SAV	
33902	PV	VAIDAS LAUKAITIS		STATINIO NUMERIS IR PAVADINIMAS, DOKUMENTO PAVADINIMAS T17-T20 REZERVUARŲ AUŠINIMO SKIRSTOMIŲJŲ VAMZDYNŲ 3D VAIZDAS	LAIDA
36717	PDV	VACLOVAS KYGUOLIS			
KALBA	STATYTOJAS IR (ARBA) UŽSAKOVAS		DOKUMENTO ŽYMUO		LAPAS
It	AB "KLAIPĖDOS NAFTA"		21037S1EA-XX-TDP-VN-		LAPŲ
					1 1