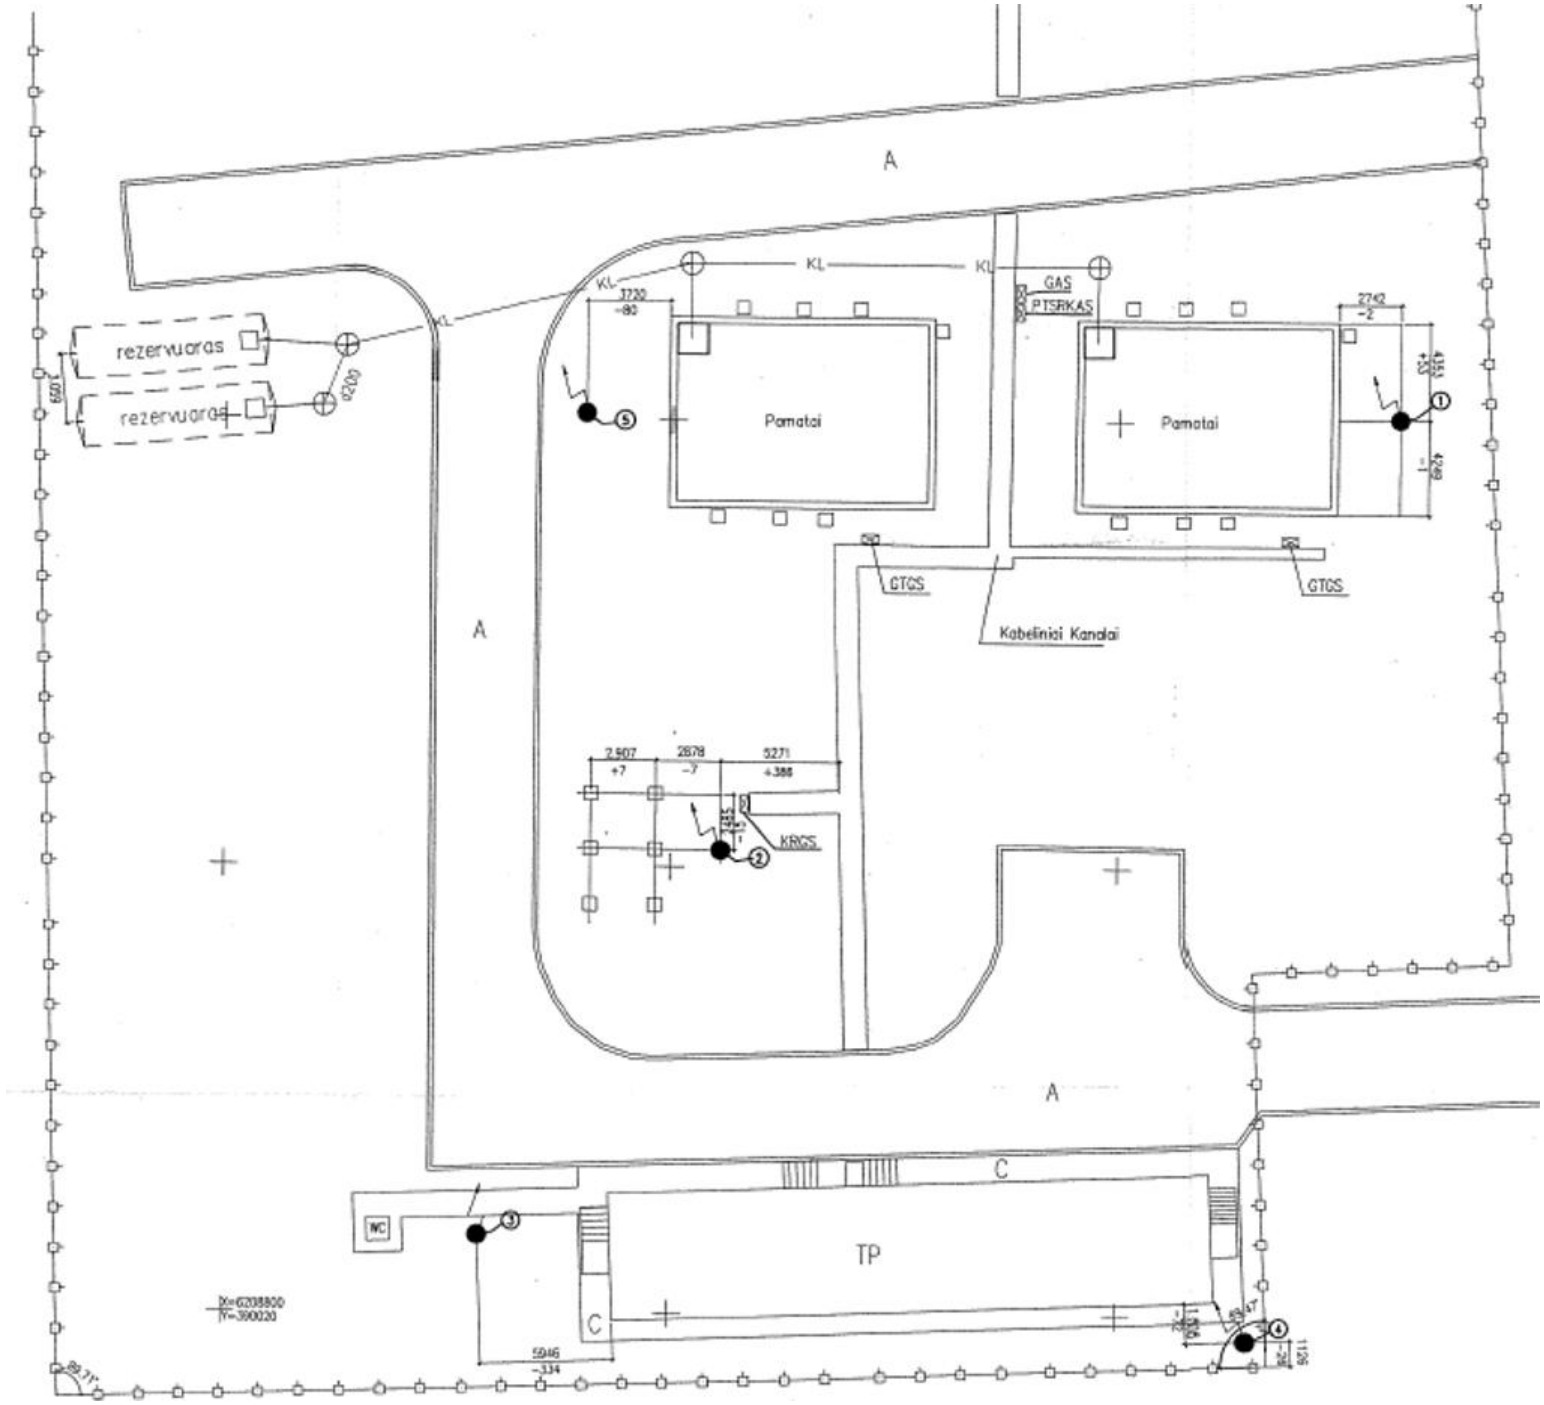
A
KL
KL
KL
KL
GAS
PTSRKAS
rezervuaras
rezervuaras
650
ø200
3730
-80
Pamatai
Pamatai
2742
-2
GTQS
GTQS
Kabeliniai Kanalai
A
2.907
+7
2878
-7
5271
+388
KRQS
A
C
WC
TP
C
5046
-334
Dx=6208800
Dy=390020
89.31°
47
1109
-29