Esama situacija: sienoje angos nėra ir nenumatytas angos kirtimas bei sąramų įvedimas

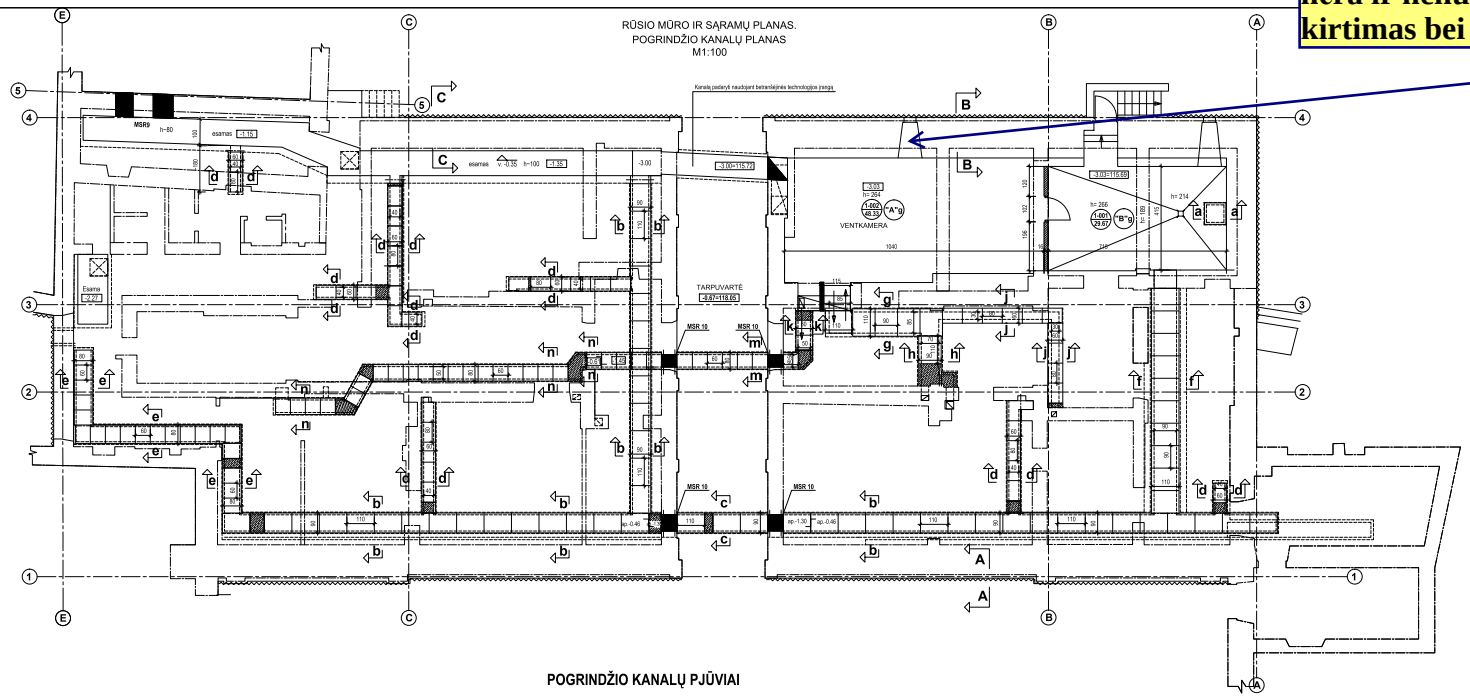

PAMATŲ VERTIKALIOS HIDROIZOLIACIJOS ĮRENGIMAS

PJŪVIS A-A

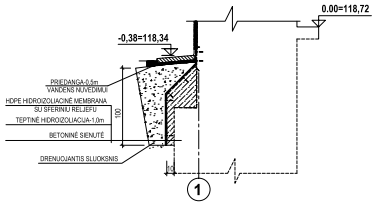

PJŪVIS B-B

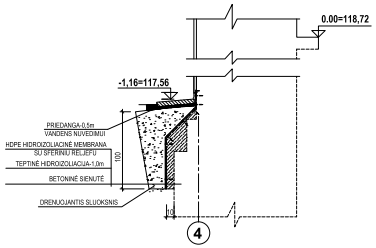

PJŪVIS C-C

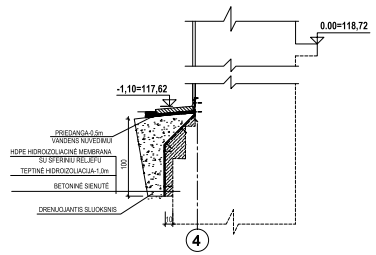

POGRINDŽIO KANALŲ PJŪVIAI

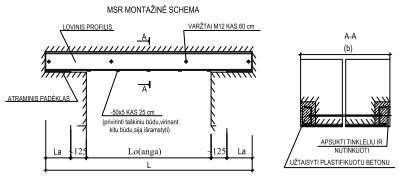

a-a M1:20

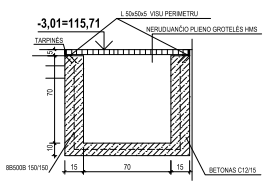

d-d M1:20

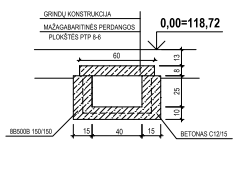

g-g M1:20

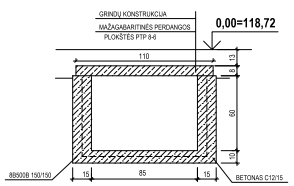

j-j M1:20

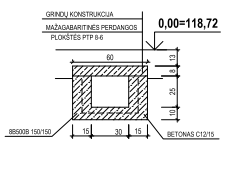

b-b M1:20

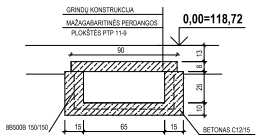

e-e M1:20

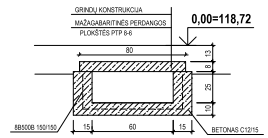

h-h M1:20

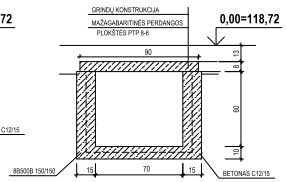

m-m M1:20

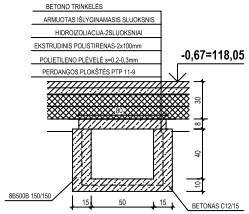

c-c M1:20

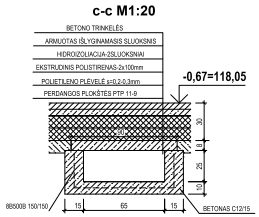

f-f M1:20

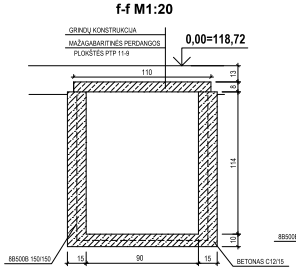

k-k M1:20

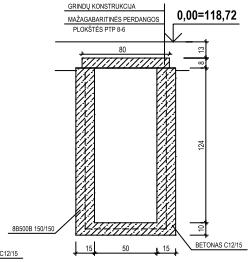

n-n M1:20

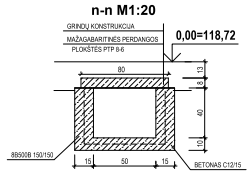

METALINIŲ SĄRAMŲ ŽINIARAŠTIS

SĄRAMOS TIPAS	SĄRAMOS ESKIZAS
MSR9 1vnt (vieš.ang.2 kanalams)	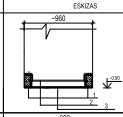
MSR10 4vnt (anga La= 0,50m) (anga Lo= 0,65m)	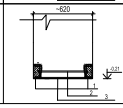

MEDŽIAGŲ IŠRANKA

POZICIJA	PAVADINIMAS	KIEKIS	B.SVORIS (vienat.sąramai)
1	LOVIAI NR.12, L=3000	2	63,0kg
2	VARŽTAI M16, L=890mm	7	8,0kg
3	JUOST.PLIENAS -50x5,L=890mm	9	16,0kg
La	ATRAMINIS PADĖKLAS -10x1.50 ,L=200	8	20,0kg

POZICIJA	PAVADINIMAS	KIEKIS	B.SVORIS (vienat.sąramai)
1	LOVIAI NR.10, L=1200	2	23,0kg
2	VARŽTAI M16, L=550mm	3	2,0kg
3	JUOST.PLIENAS -50x5,L=550mm	4	5,0kg
La	ATRAMINIS PADĖKLAS -10x1.20 ,L=200	4	8,0kg

MONTAVIMO NURODYMAI

LOVINIAMS PROFILIAMS ATREMTI ANT MŪRO SIENOS DEDAMOS ATRAMINĖS PLOKŠTELĖS, KURIOS PRIVIRINAMOS PRIE SIŲ PRIEŠ MONTAVIMĄ. SKYLĖS VARŽTAMS LOVINIUOSE PROFILIUOSE GREŽIAMOS 2mm DIDESNĖS UŽ VARŽTO DIAMETRĄ. SKYLIŲ PADĖTIS LOVINIŲ PROFILIŲ AUKŠČIO "H"ATŽVILGIU YRA"H/2".

METALINĖS SĄRAMOS MONTUOJAMOS STATYBOS VIETOJE IŠ LOVINIŲ PROFILIŲ, SUVERŽIANT JUOS NORMALAUS TIKSLUMO VARŽTAIS IR SUVIRINANT JUOSTINIŲ PLIENŲ: METALINIS JUOSTELIS PRIE SĄRAMŲ APAČIOS PRIVIRINTI ELEKTRODAIS ∑=42,SIŠLĖS AUKŠTIS hs=5mm,SIŠLĖS ILGIS (VIENAM LOVINIAM PROFILIUI) ls=80...120mm. POVERŽLĮĘ PRIE VARŽTO PRIVIRINTI ELEKTRODAIS ∑=42,hs=10mm. ATRAMINIAI PADĖKLAI PRIE LOVINIŲ PROFILIŲ SIŲ PRIVIRINAMI ELEKTRODAIS ∑=42,hs=5mm,ls=2.

METALINĖS SĄRAMOS ĮRENGIMO ELIŠKUMAS:

PIRMAME ETAPE IŠKERTAMA HORIZONTALI VAGA IŠ VIENOS SIENOS PUSĖS, SUMONTUOJAMAS IR UŽTAISOMAS VIENAS LOVYS.

ANTRAME ETAPE PROCEDŪRA KARTOJAMA, TIK IŠ KITOS PUSĖS.

TREČIAME ETAPE ABU ELEMENTAI SUVERŽIAMI VARŽTAIS.

KETVIRTAME ETAPE IŠKERTAMA ANGA.

METALINIUS GAMINIUS NUVALYTI NUO RŪDŽIŲ IR PADENGTI ANTIKOROZINIAIS SĄSTATAIS, LOVIUS APSUKTI ARMATŪROS TINKLELIU IR NUTINKUOTI.

Pastabos:
1. Darbo projekte dėl nenumatytų darbų betono, armatūros ir plieno kiekiai gali kisti iki 15%.
2. Armatūros strypus jungti užlaida, juos vieną ant kito užleidžiant nemažiau 60Ø.
3. Matmenis tikslinti vietoje.
4. Brėžinius žiūrėti kartu su projekto architektūros dalimi ir medžiagų kiekių žiniaraščiais.
5. Altitudes tikslinti projekto architektūros dalyje.
6. Sąramų montavimo metu vadovautis altiumo TDK-59 "Metalinės sąramos" montavimo ir gamybos nurodymais.
7. Prieš sąramų įrengimą būtina išramstyti esamą perdangą.

A	2017-11	A laida išleista vadovaujantis 2009 m. LR Aplinkos ministro įsakymu techninio projekto, kuriame 2008 m., gruodžio 2 d. galiojusi statybos leidimas № 17/2008+1389, Dominai projekto sprendinius nekeičiant.		
Laida	Išleidimo data	Laidos statusas. Keitimo priežastis (jei taikoma)		

KSPLOIT Projektavimas ir Architektūra — Ulmų g. 5, Vilnius. Telefonas: +37060099 272. El. paštas: info@ksploit.lt. www.ksploit.lt

STATINIO PROJEKTO PAVADINIMAS: RESTAURAVIMO CENTRAS 2B3/p, 1B3/p, 1A3/p (B.10) RŪDNINKŲ g. 8, 10, VILNIUS. REKONSTRAVIMAS. Kultūros paveldo statinys (G2840(3), (S7449), II zona „Meistas", UIP

KVAL. PATV. DOK. NR.				DOKUMENTO PAVADINIMAS	Laida
36890	PV	Martynas Mačiulis		Rūdninkų g. 8 korpusas 2B 3/p, rūsio mūro ir sąramų planas. Pogrindžio kanalų planas	A
36834	PDV	Aurimas Dališanskis			

KALBOS TRUMP.	STATYTOJAS IR (ARBA) UŽSAKOVAS	DOKUMENTO ŽYMUO	Lapas	Lapų
LT	Lietuvos dailės muziejus	17.073-TP-SK.B-01	1	1