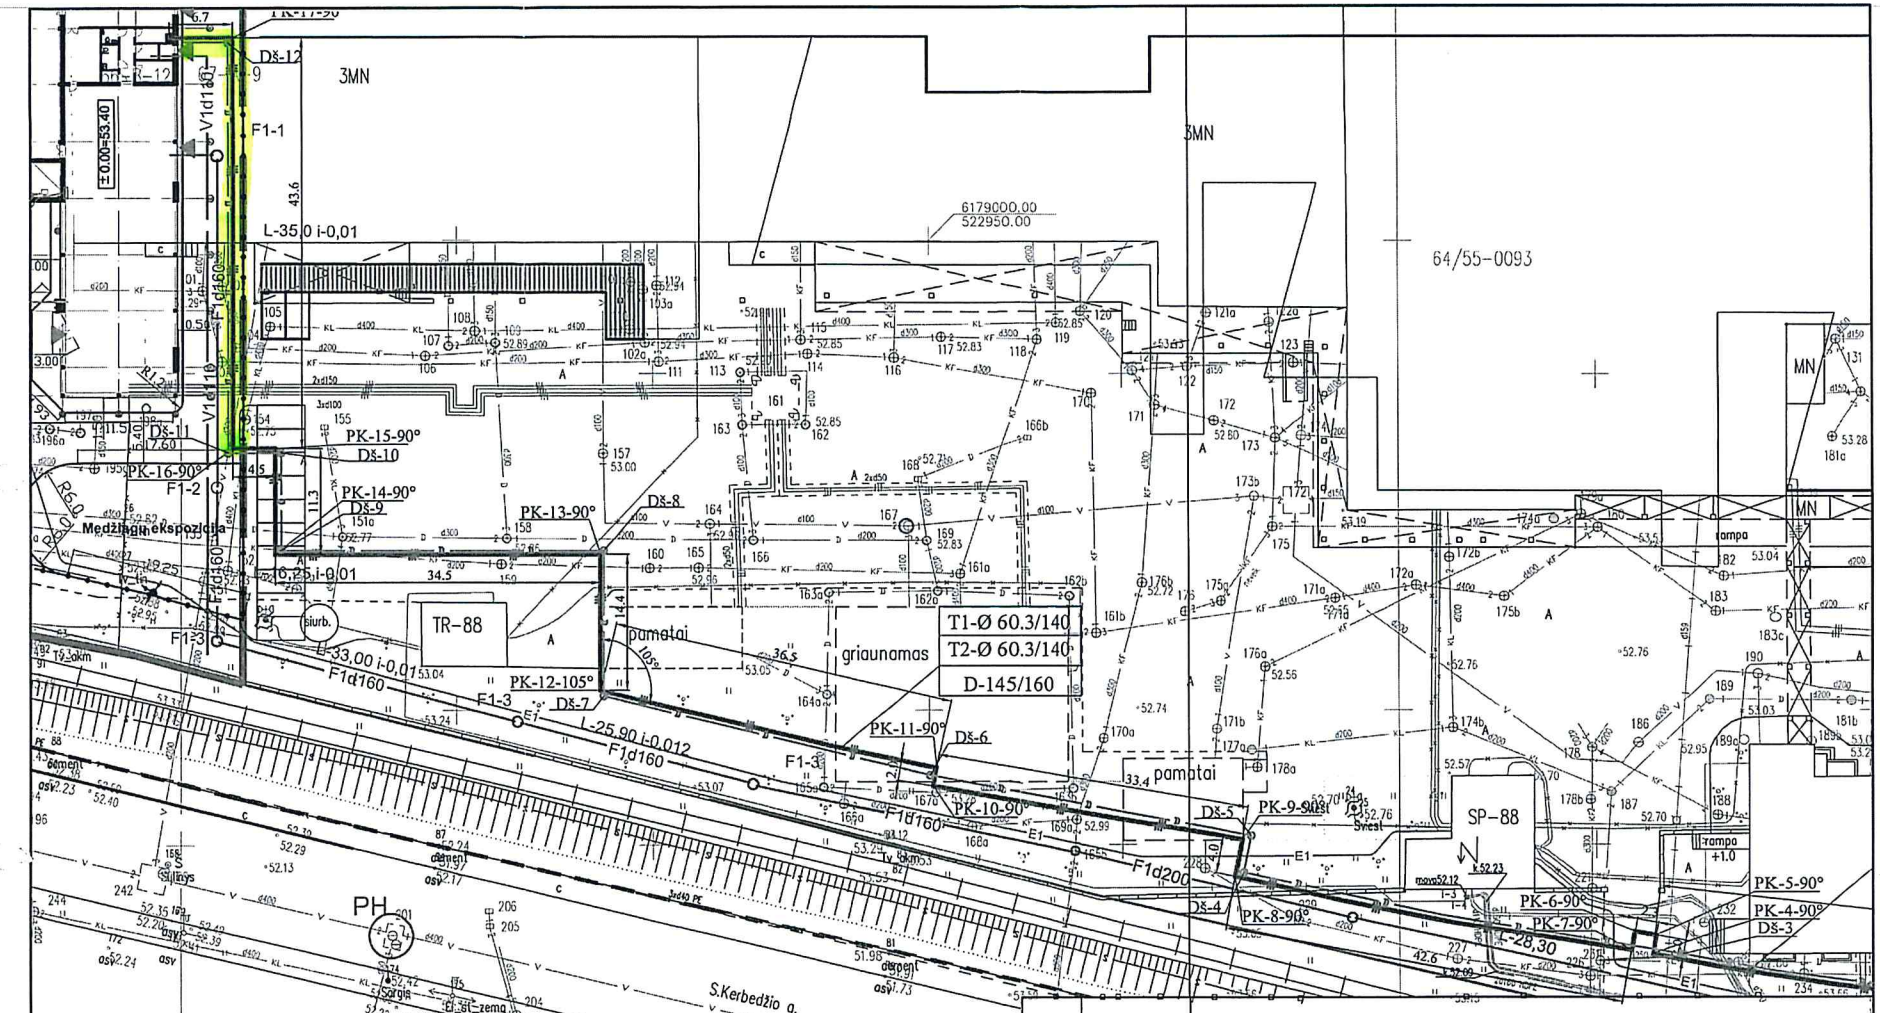

SUTARTINIAI ŽYMĖJIMAI:

Projektuojami šilumos tiekimo tinklai

Projektavimo riba

Laida	Data	Keitimų pavadinimas (priežastis)

Atestato Nr.	V. Klimavičiaus įmonė Kudirkos g. 1, Panevėžys Tel./Faks.: (8 45)461831	
A 095	PV	V. Klimavičius
Atestato Nr.	AB „PANEVĖŽIO ENERGIJA“	
2084	Senamiesčio g. 113, Panevėžys Tel.(8-45)501041	
32593	PDV	D. Siaurys
	PDA	R. Urbutienė
Etapas	Užsakovas:	
SPP	UAB „LEMORA“	

Sandėliavimo paskirties pastato su administracinėmis patalpomis Smėlynės g. 85, Panevėžyje, statybos projektas

Šilumos tinklų įvadas į Smėlynės g. 85, Panevėžyje, supaprastintas statybos projektas

Genplanas su lauko šilumos tinklais 1dalis

Laida	Lapas	Lapų
0	13	21

P/15 - 11 - 18- SPP - ŠT - B1