


PIRMAS AUKŠTAS

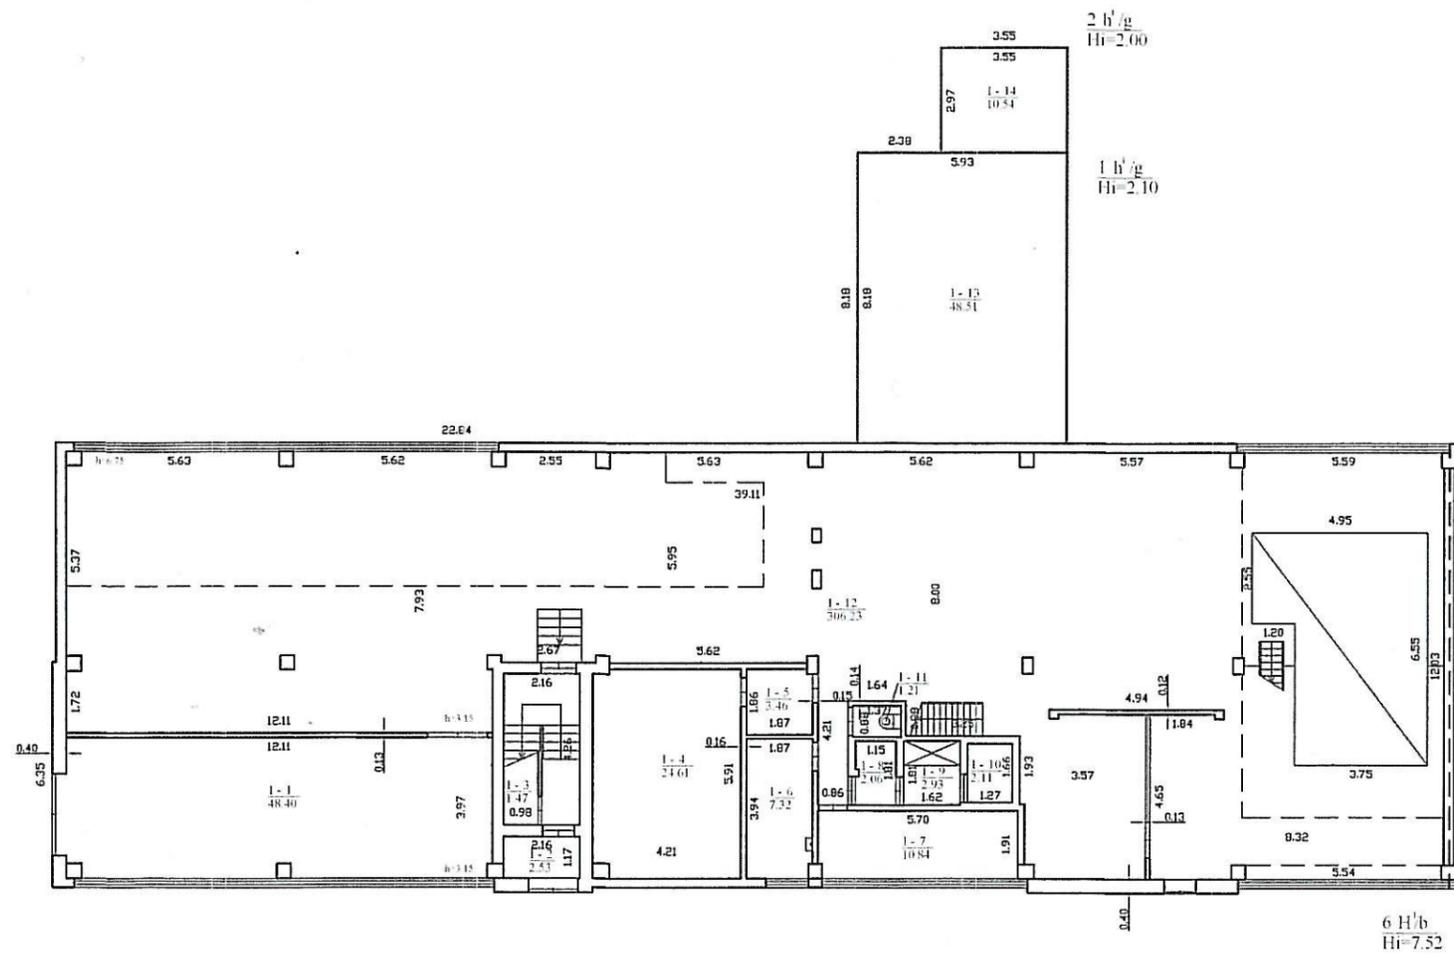


2 H/g
H=2.00


1 H/g
H=2.10

6 H/b
H=7.52

ANTRESOLÉ

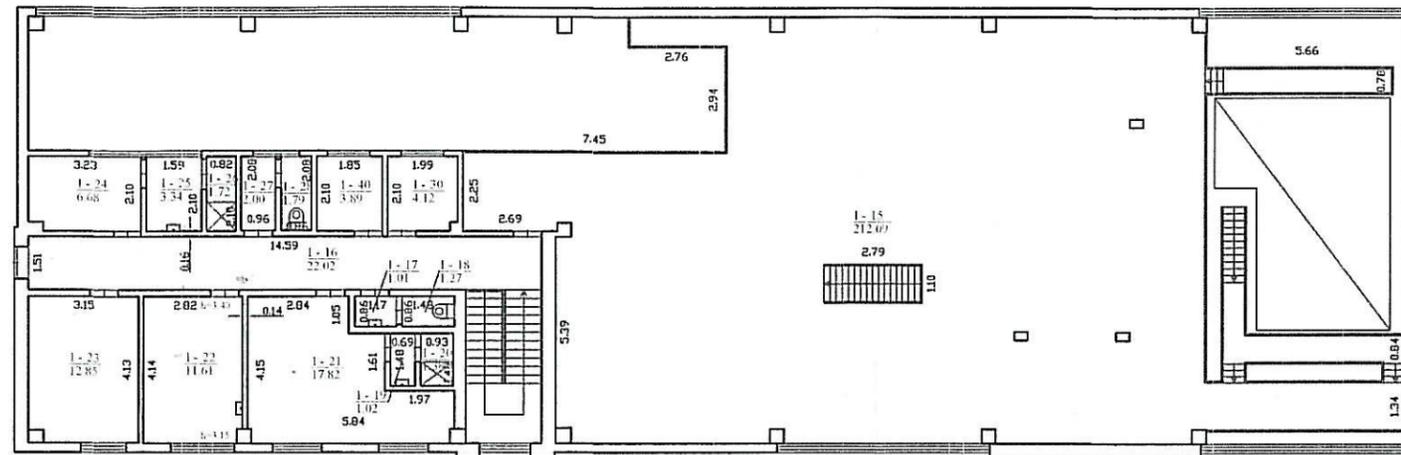


ANTRESOLÉ

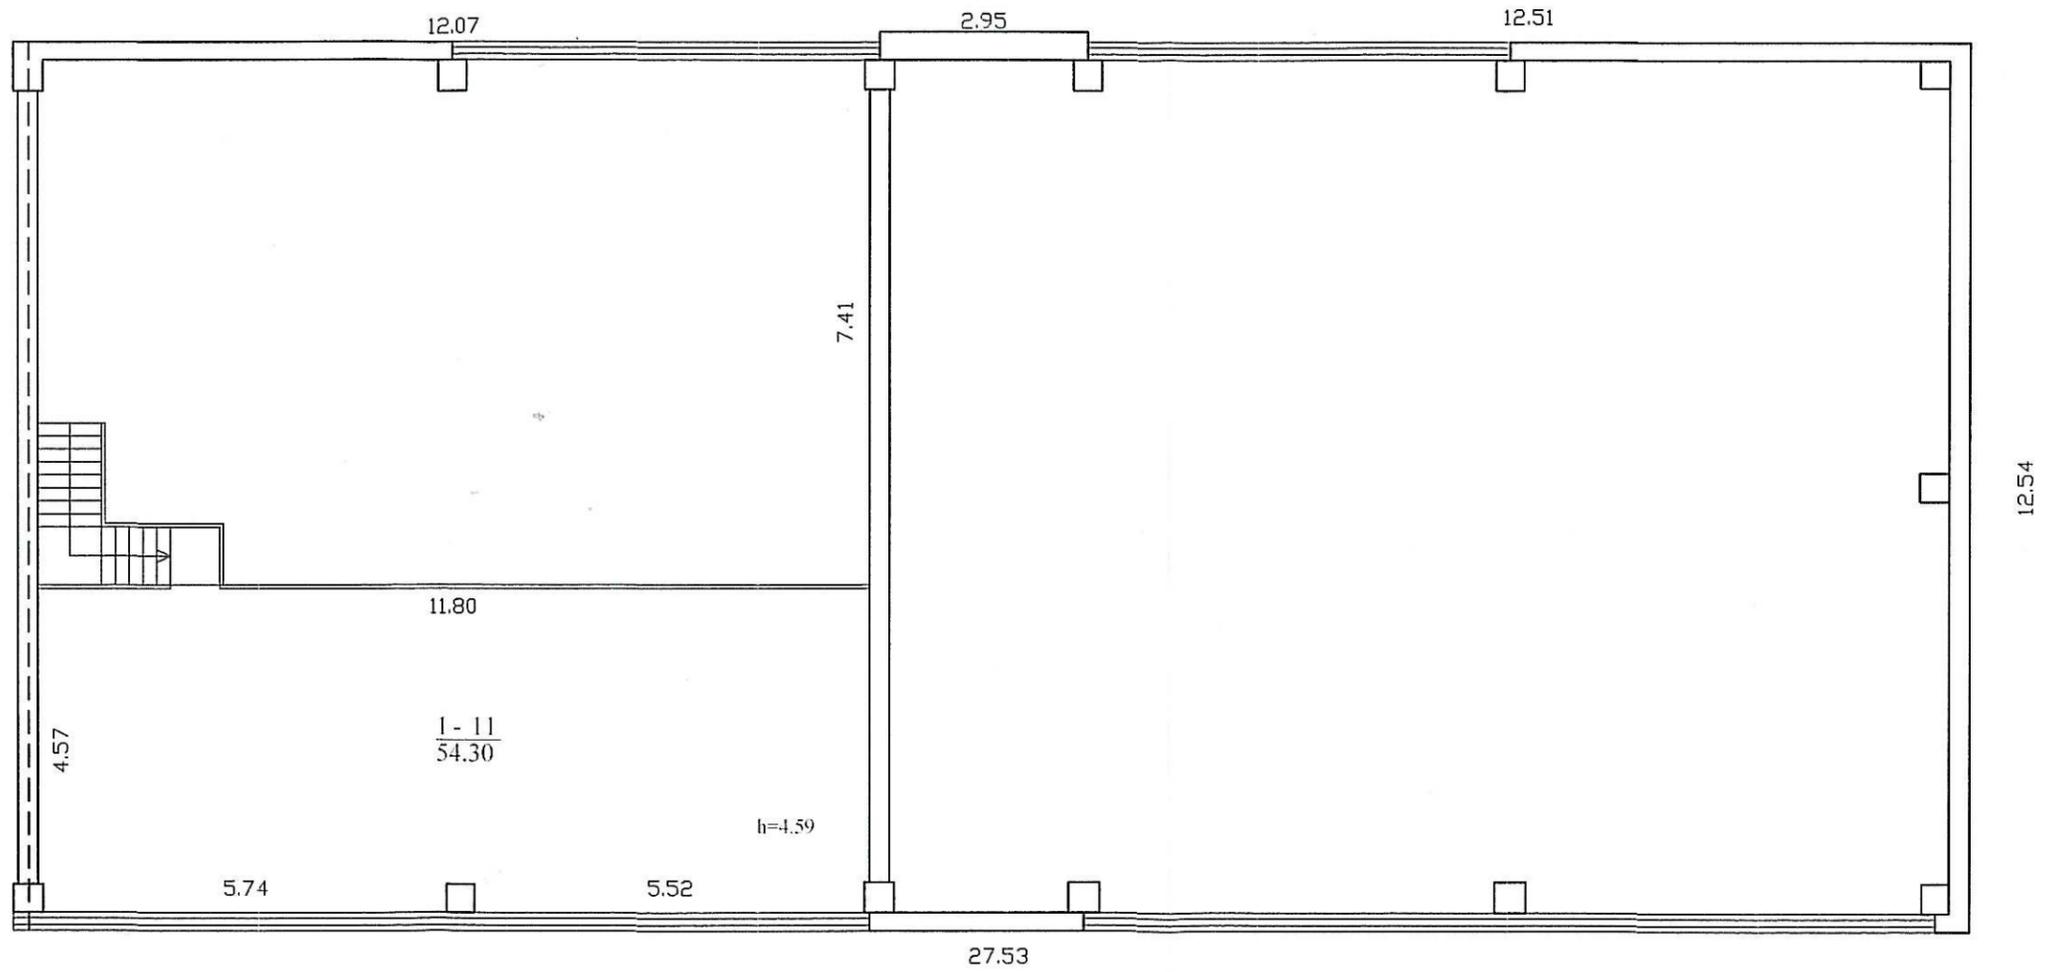

STATINIŲ IŠDĖSTYMO PLANAS

M1:500

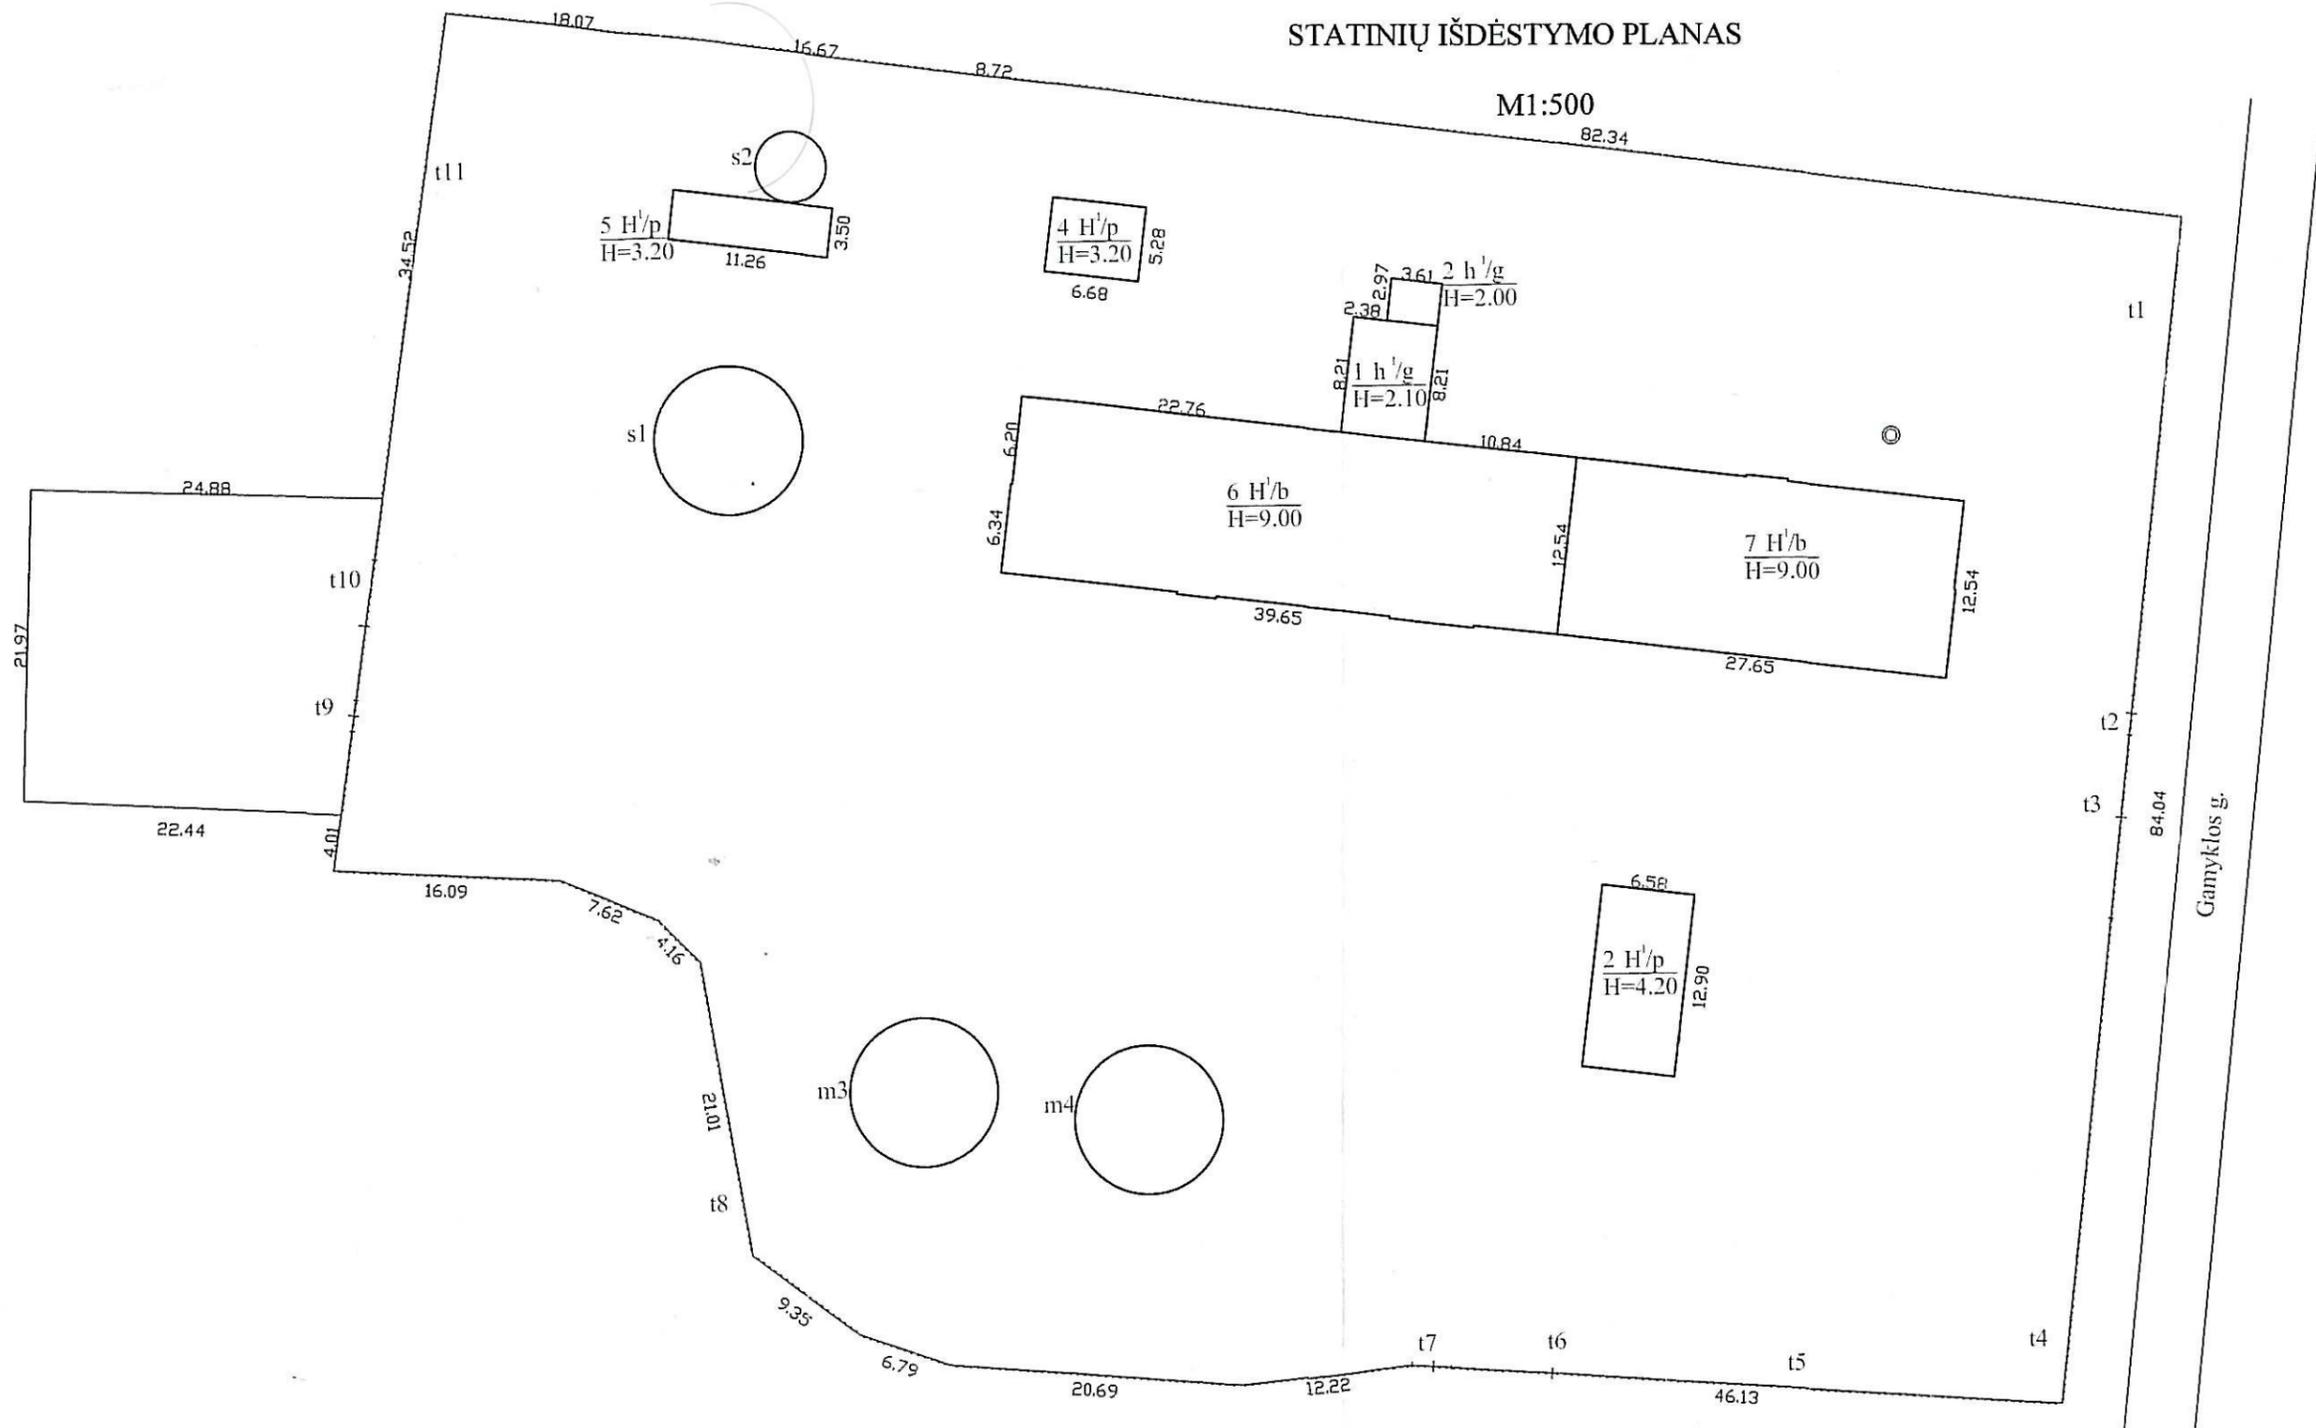

Gamyklos g.

Kadastrinių matavimų metu patikslinta tik statinių 6H1/b ir 7H1/b kadastriniai duomenys
 Kiti statiniai išbraižyti pagal 2004-11-26 kadastrinių matavimų bylą