


PATALPŲ EKSPLIKACIJA +0.00

PATALPOS NR.	PATALPOS PAVADINIMAS	PATALPOS PLOTAS m ²	PATALPŲ KATEGORIJA PAGAL SPROGIMO IR GAISRO PAVOJŲ	PATALPŲ TEMPERATŪRA °C	PASTABOS
1-01	ABSORBCINIŲ ŠILUMOS SIURBLIŲ PATALPA	189.42 m ²	Eg	10	

L1	LAIPTINĖ	16.37 m ²			NEŠILDOMA
----	----------	----------------------	--	--	-----------

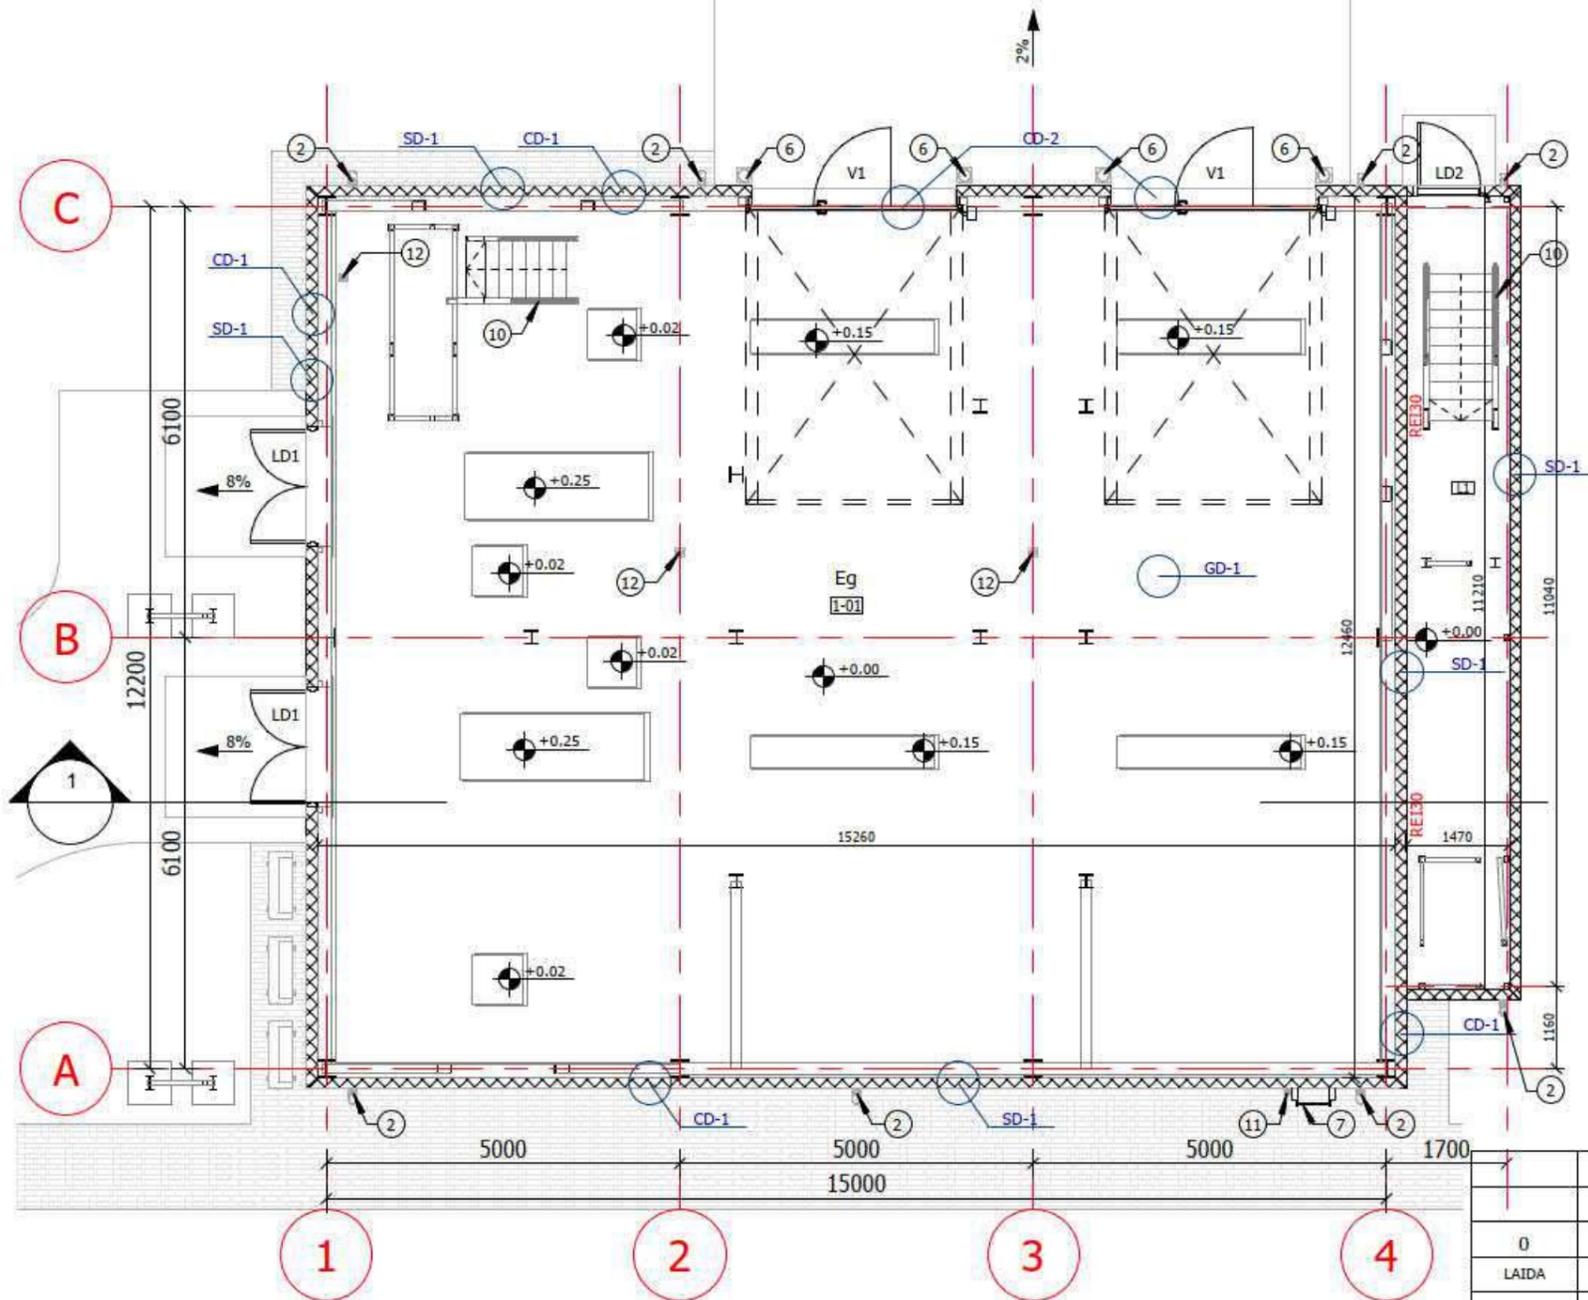

PLANAS ALT. +0.00

1 : 100

ŽYMĖJIMAI

2	LIETVAMZDIS DN100 (SU ELEKTRINIŲ PAŠILDYMU)
6	METALINIAI APSAUGINIAI STULPELIAI
7	METALINĖS KOPĖČIOS (700MM) SU POILSIO AIKŠTELE PATEKIMUI ANT STOGO
10	TURĖKLAS 1100MM
11	SAUSVAMZDIS DN80
12	TRAPAS DN110

SUTARTINIAI ŽYMĖJIMAI

 SANDWICH TIPO PLOKŠTĖ

PASTABOS

	GRINDŲ LYGIS +0.00 ATITINKA ABSOLIUTINĘ ALTITUDĘ +101.25
1	VISI MATMENYS PATEIKTI MILIMETRAIS, JEI NENURODYTA KITAIP
2	VISI AUKŠČIAI PATEIKTI METRAIS, JEI NENURODYTA KITAIP
3	KONSTRUKCINIUS SPRENDINIUS ŽIŪR. SK DALYJE
4	INŽINERINIUS SPRENDINIUS ŽIŪR. KARTU SU INŽINERINIŲ DALIŲ BRĖŽINIAIS
5	DETALIŲ BRĖŽINIUS ŽIŪR. SK-01 BYLOJE, B-09 LAPE



0	2021-06-10	STATINIO PROJEKTO EKSPERTIZEI IR STATYBĄ LEIDŽIANČIAM DOKUMENTUI	
LAIDA	IŠLEIDIMO DATA	LAIDOS STATUSAS. KEITIMO PRIEŽASTIS (JEI TAIKOMA)	
KVAL. PATV. DOK. NR.	 UAB „Sweco Lietuva“		STATINIO PROJEKTO PAVADINIMAS ŠILUMOS ENERGIJOS GAMYBOS ABSORBCINIAIS ŠILUMOS SIURBLIAIS STATINIŲ ELEKTRINĖS G. 2, VILNIAUS M. SAV. STATYBOS PROJEKTAS
		STATINIO NUMERIS IR PAVADINIMAS 01. ABSORBCINIŲ ŠILUMOS SIURBLIŲ PASTATAS	
		DOKUMENTO PAVADINIMAS PLANAS ALT. +0.00 1 : 100	
LT	STATYTOJAS	AB VILNIAUS ŠILUMOS TINKLAI	DOKUMENTO ŽYMŪS 20184-01-TP-SA.B-01
	UŽSAKOVAS		
		LAPAS	LAPŲ
		1	1