Rezervuaro planas

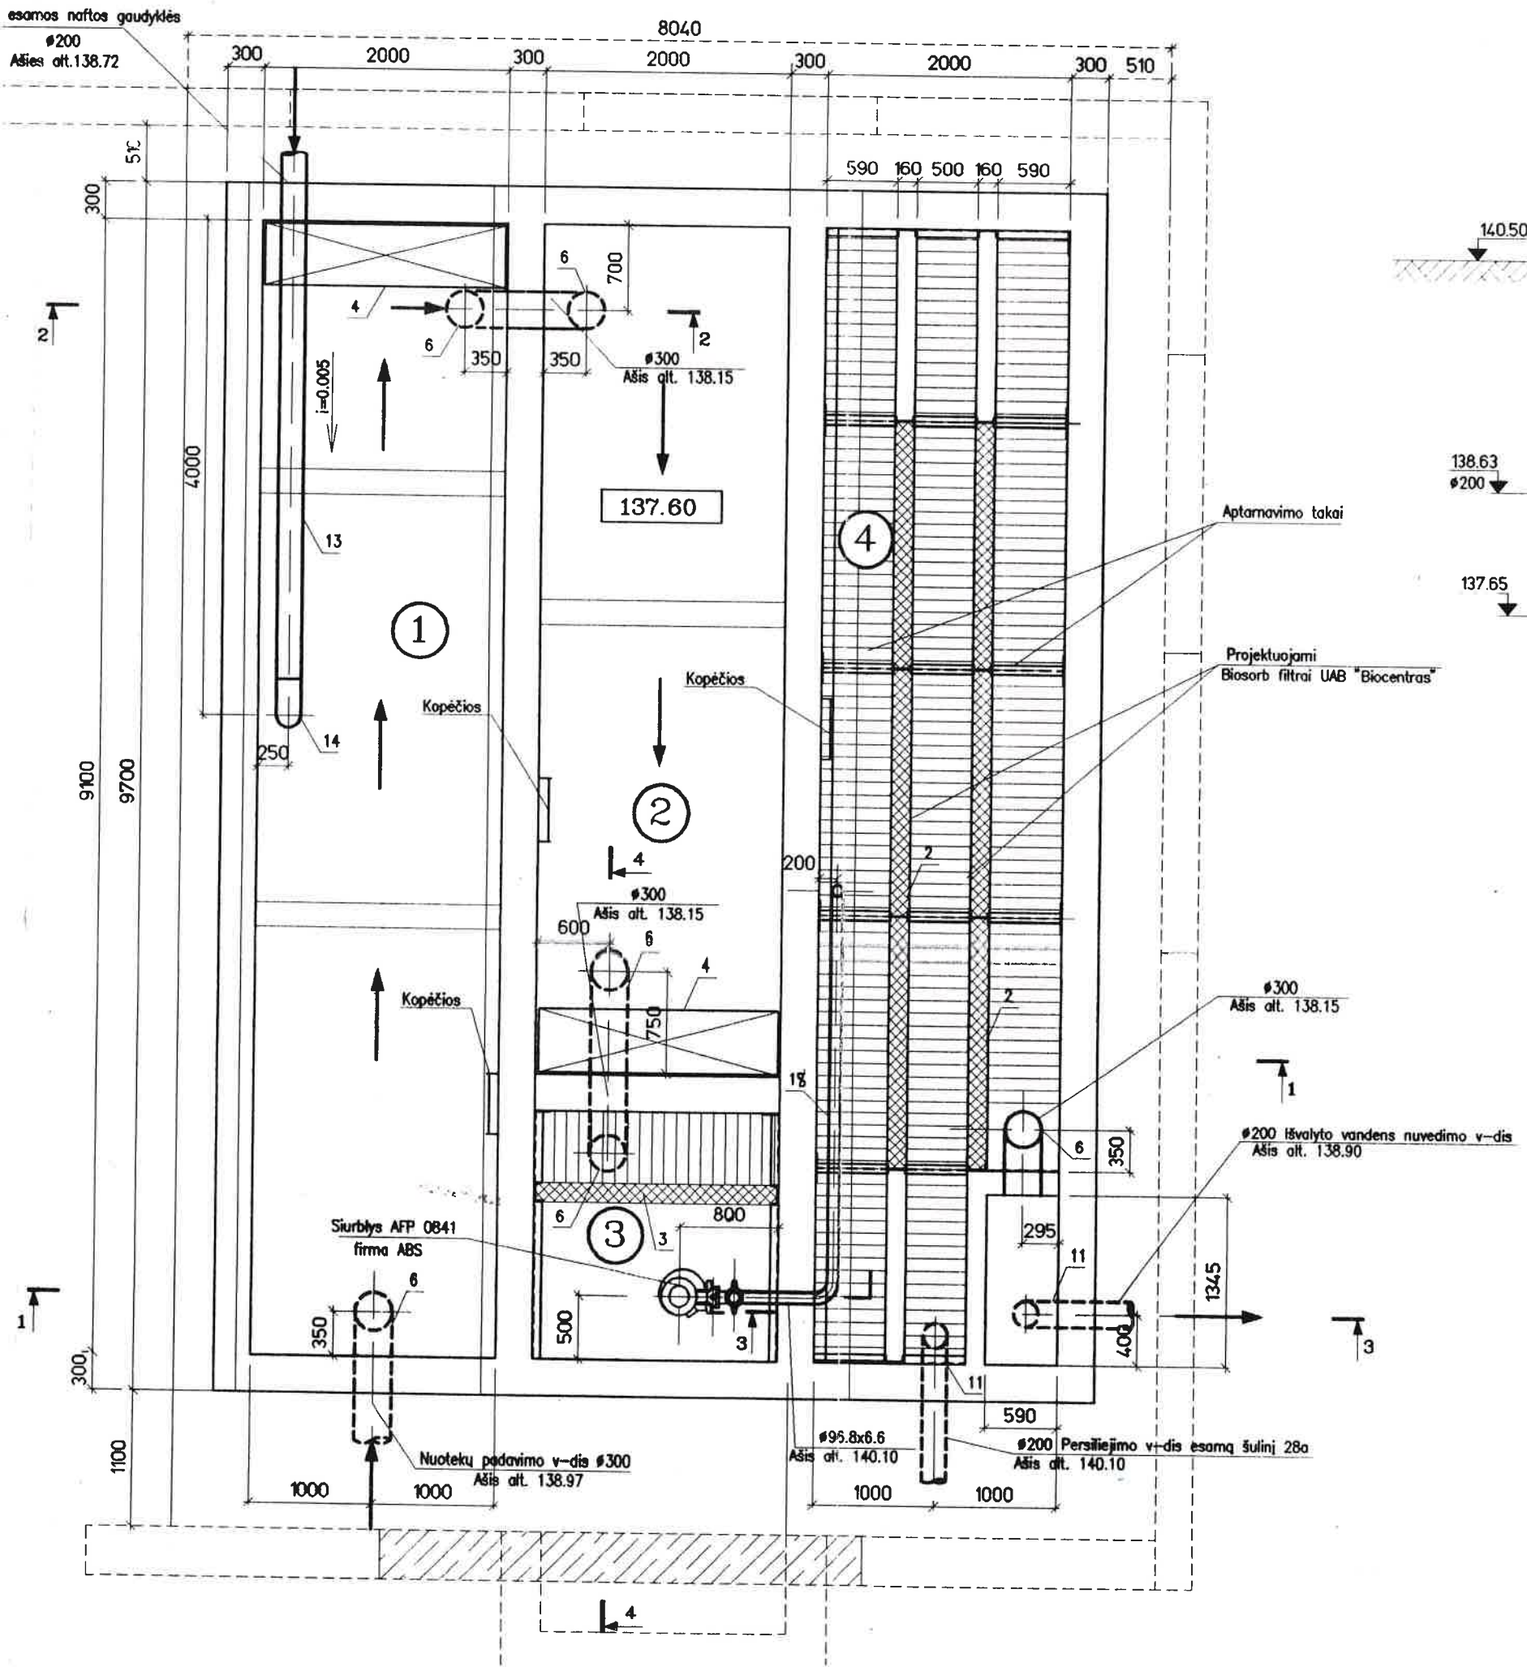

1 – 1

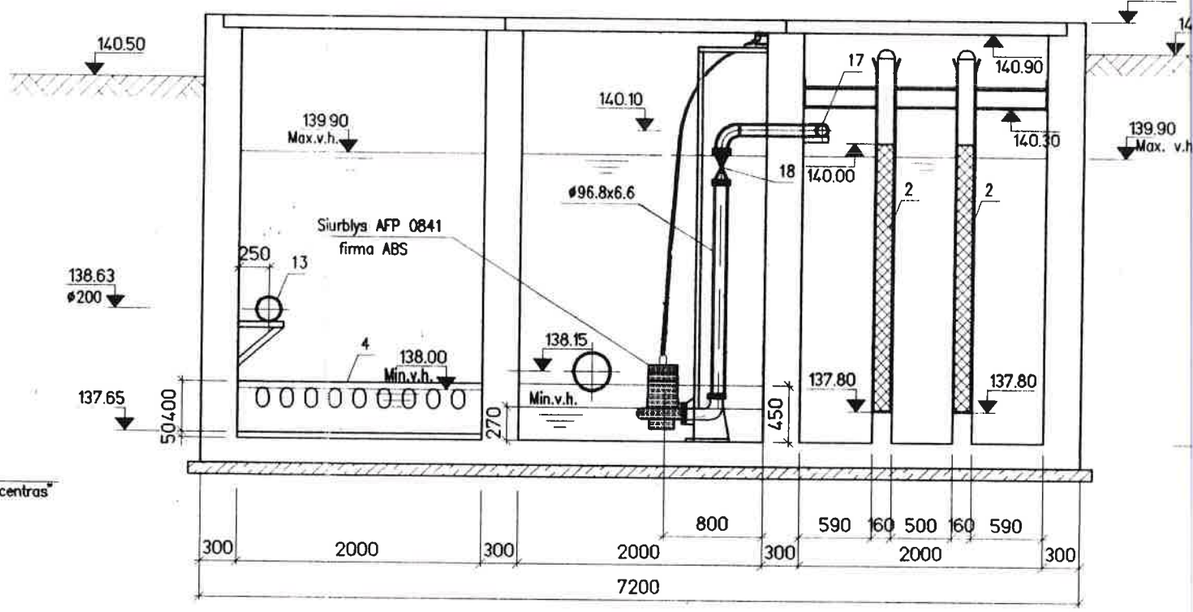

Alt. 137.87 – siurblio išjungimas.

Alt. 138.25 – siurblio įjungimas.

Atestato Nr.	
815	
4642	
616	
Etapas	

Komplekso pavadinimas:

Katilinės RK-2 N.Vilnioje esamų pav valymo įrenginių rekonstr

Objekto pavadinimas :

Paviršinių nuotekų valymo įreng

Brėžinio pavadinimas :

Rezervuaro planas su technologiniais varnzdynais M1:50. Pjūvis 1-1

Brėžinio indeksas :

E-0580-01-Tch