



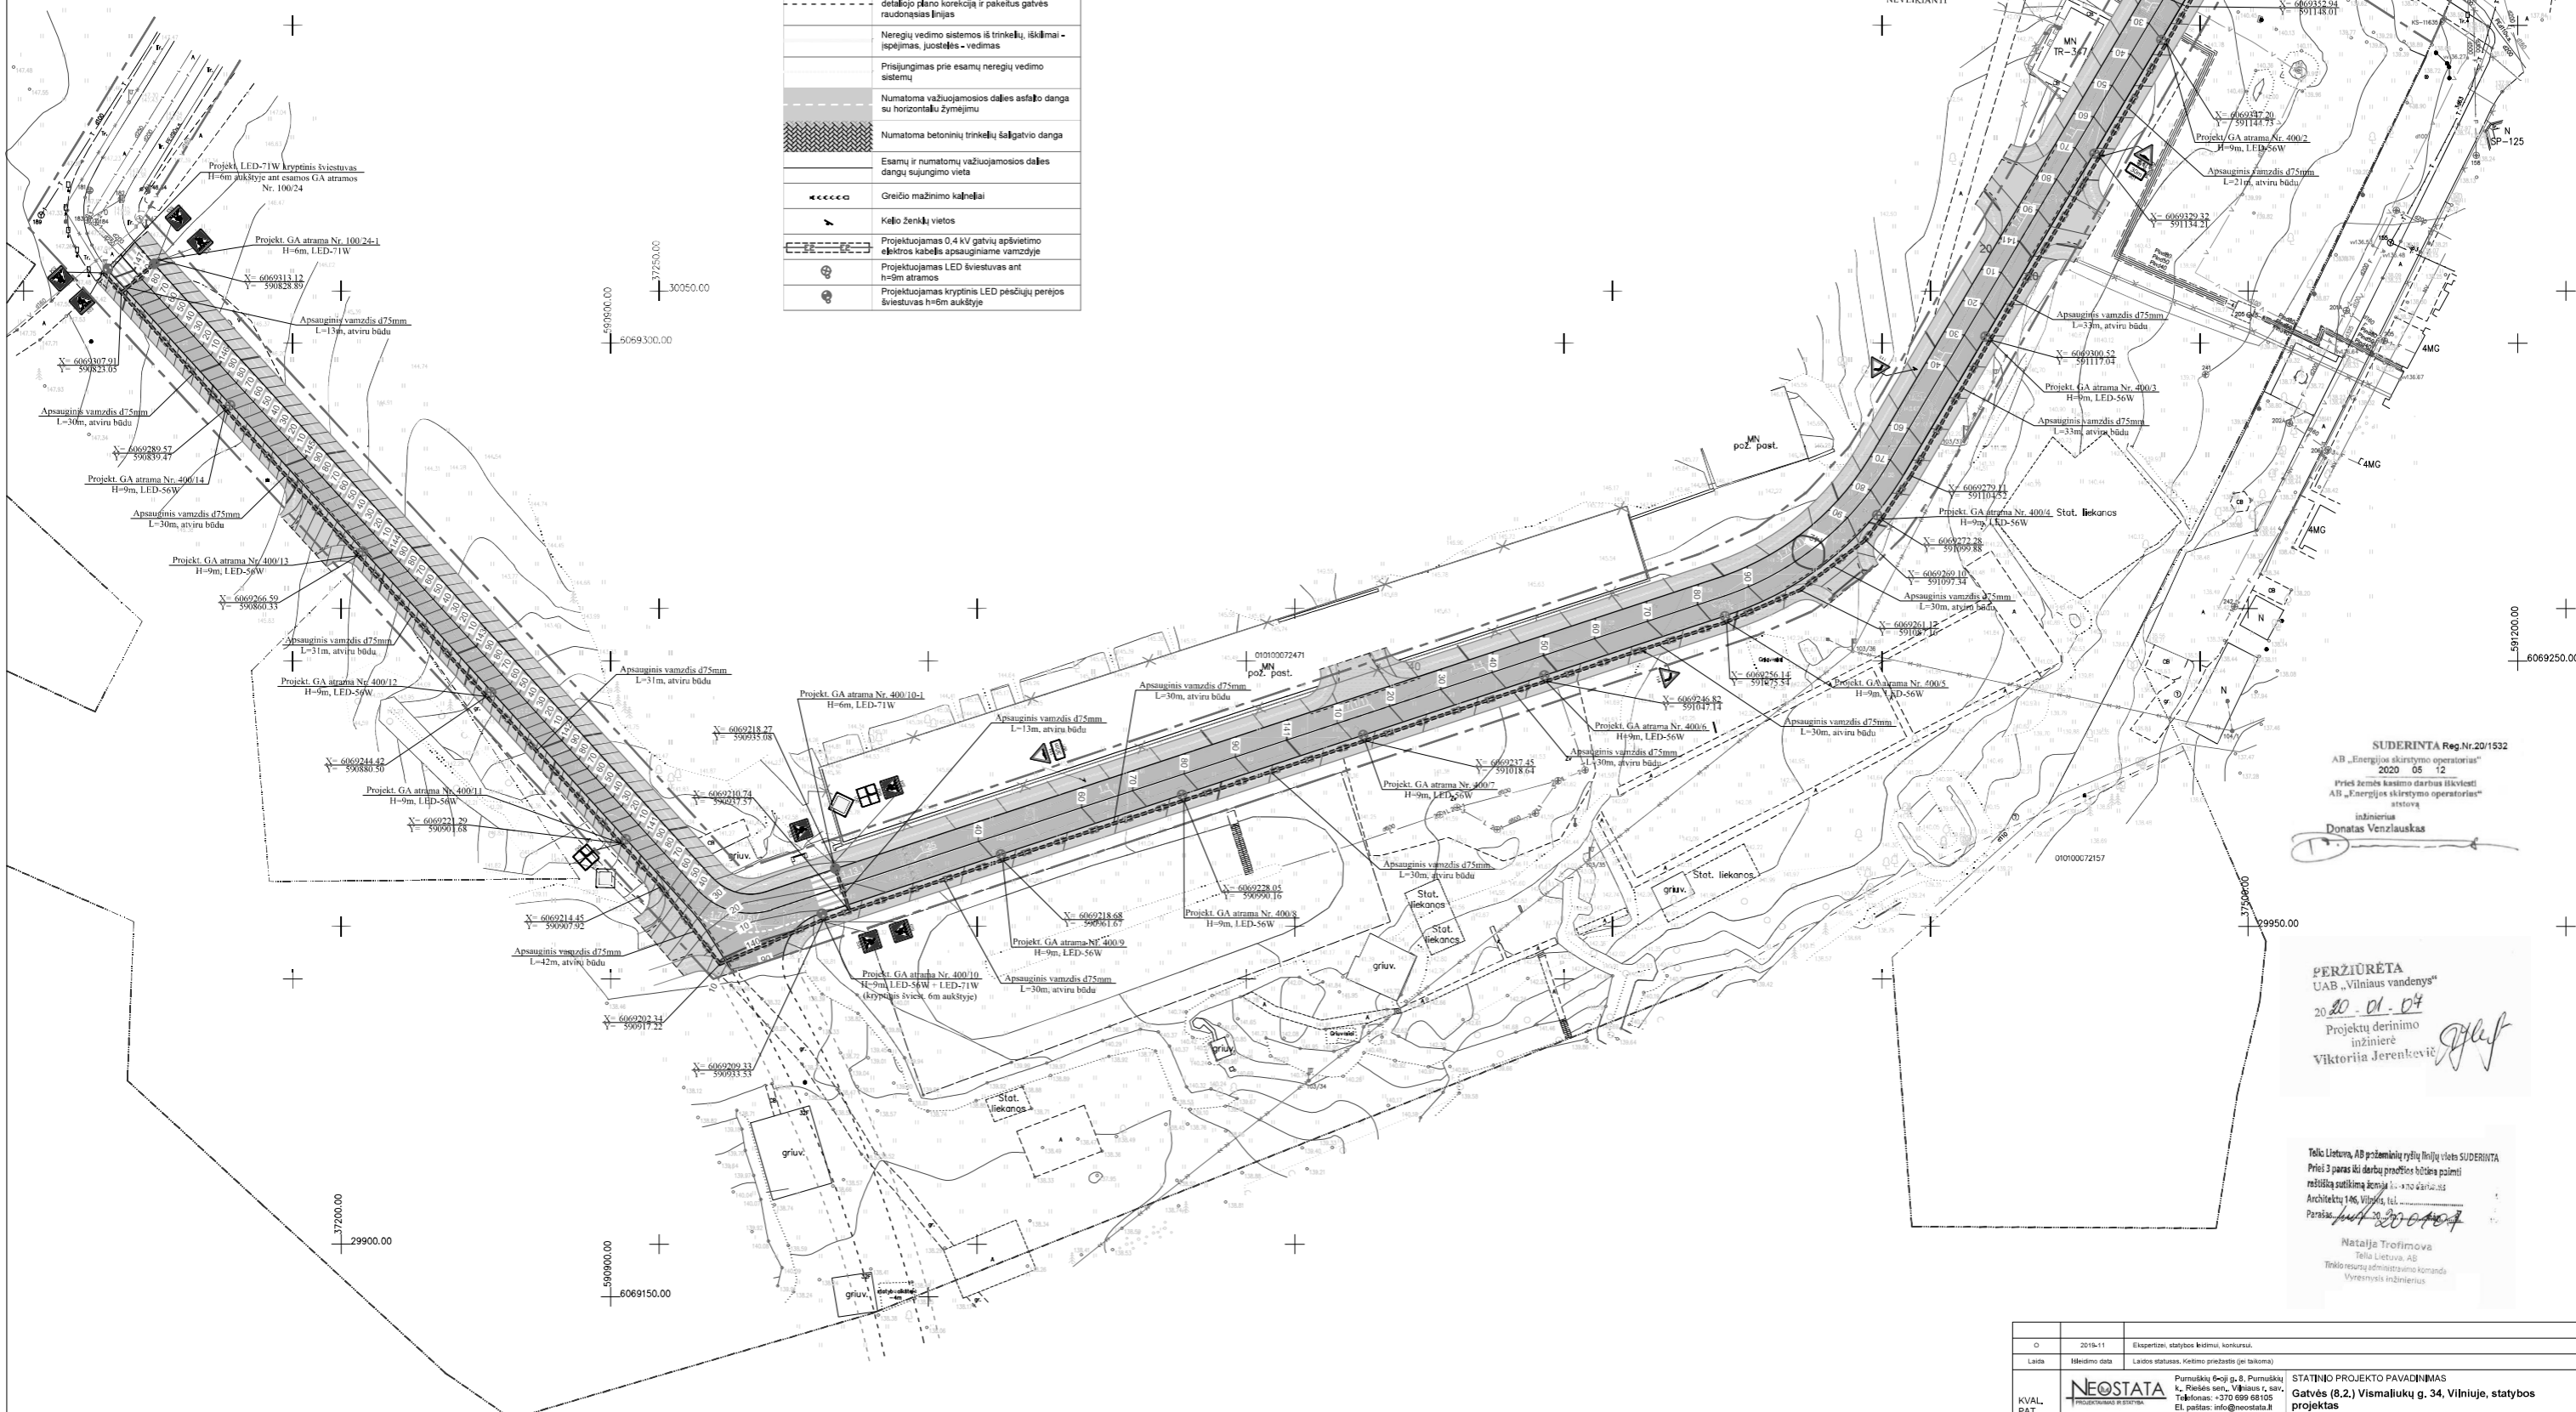

SUTARTINIAI ŽYMĖJIMAI	
---	Gatvių raudonosios linijos
---	Sklypo riba
---	Griaunamas požeminis statinys
---	Numatomi gatvės bortai
---	Numatomi vejos bortai
---	Numatomi nužeminti gatvės bortai
---	Atelityje numatoma D kategorijos gatvė, adikus detaliojo plano korekcija ir pakeičius gatvės raudonąsias linijas
---	Nereguli vedimo sistemos iš trinkelė, iškilimai - įspėjimas, juostelės - vedimas
---	Prijungimas prie esamų nereguli vedimo sistemų
---	Numatoma važiuojamosios dalies asfalto danga su horizontaliu žymėjimu
---	Numatoma betoninių trinkelė šaligatvio danga
---	Esamų ir numatomų važiuojamosios dalies dangų sujungimo vieta
---	Greičio mažinimo kalneliai
---	Kelio ženklų vietos
---	Projektuojamas 0.4 kv gatvių apšvietimo elektros kabelis apsauginiame vamzdyje
---	Projektuojamas LED šviestuvai ant h=9m atramos
---	Projektuojamas kryptinis LED pėsčiųjų perėjimo šviestuvai h=6m aukštyje

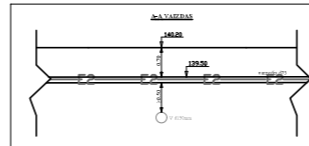

SUDERINTA Reg. Nr. 20/1532  
 AB „Enerģijos skirstymo operatorius“  
 2020 05 12  
 Prieš žemės kasimo darbus iškviešti  
 AB „Enerģijos skirstymo operatorius“  
 atstovą  
 inžinierius  
 Donatas Venzlauskas

PERŽIURĖTA  
 UAB „Vilniaus vandensys“  
 20 20.01.04  
 Projektų derinimo  
 inžinierė  
 Viktorija Jerenkevičė

Toliau Lietuva, AB pradedami ryšių bei vieta SUDERINTA  
 Prieš 3 paras iki darbų pradžios būtina paaimti  
 reikią sutikimą žemės savininkui  
 Architektų 146, Vilnius, tel.  
 Paraska: *[Signature]*  
 Natalija Trofimova  
 Toliau Lietuva, AB  
 tinklo resursų administravimo skyriaus  
 Vyresnysis inžinierius

Q	2018-11	Ekspertizei, statybos licencijai, konkursui.
Laida	Išleidimo data	Laidos statusas, ketinimo pabrėžtis (jei taikoma)
KVAL. PAT. DOK. NR.	<b>NEOSTATA</b>	Purniškių 6-oji g. 8, Purniškių k., Riešės seni., Vilnius r. sav., Telefonas: +370 609 68105 El. paštas: info@neostata.lt
	<b>Eksploit</b>	Ušonų g. 5, Vilnius Telefonas: +370 609 79272 El. paštas: info@eksploit.lt www.eksploit.lt
	STATINIO PROJEKTO PAVADINIMAS	STATINIO PROJEKTO PAVADINIMAS
	Gatvės (8.2.) Vismalūkų g. 34, Vilniuje, statybos projektas	Gatvės (8.2.) Vismalūkų g. 34, Vilniuje, statybos projektas
	PROJEKTO DALIS	PROJEKTO DALIS
	Gatvių apšvietimo elektros tinklai	Gatvių apšvietimo elektros tinklai
	DOKUMENTO PAVADINIMAS	DOKUMENTO PAVADINIMAS
	Gatvių apšvietimo tinklų planas, M 1:500	Gatvių apšvietimo tinklų planas, M 1:500
KALBOS TRUMP.	STATYTOJAS IR (ARBA) UŽSAKOVAS:	DOKUMENTO ŽYMUO
LT	VŠĮ Šiaurės miestelio technologijų parkas	19,057-TP-GA,B-1
	LAPAS	LAPŲ
	1	1