


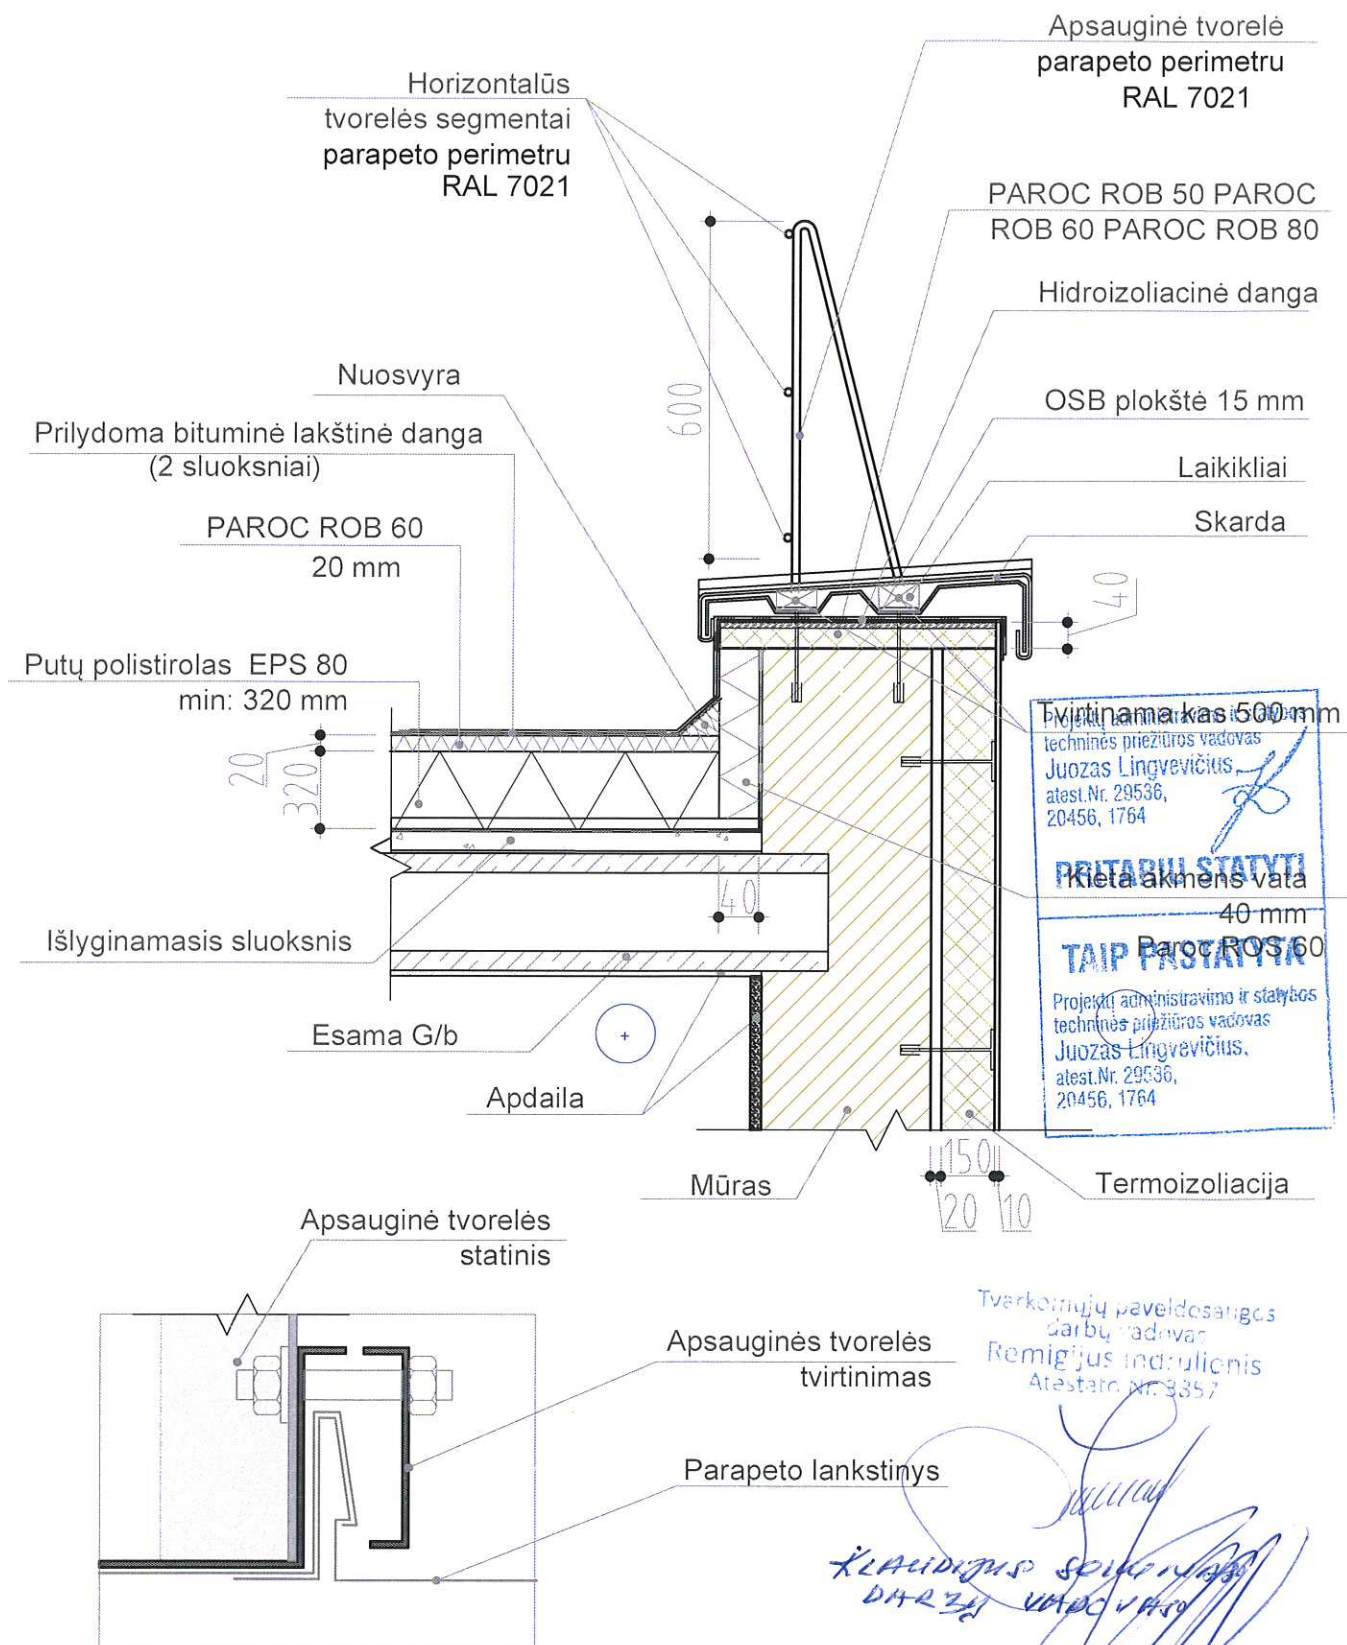

ATESTATO NR.		PROJEKTUOTOJAS Pastatų projektai, MB				OBJEKTAS Kultūros paskirties pastatų V. Putvinskio g. 64, Kaune, modernizavimo projektas				
A 2014		PV	Andrius Kenstavičius		2021	MASTELIS:1:10 PARAPETO DETALĖ G			LAIDA	
0410		PDV	Andrius Kenstavičius		2021				A	
		ARCH.	Aurimas Jusevičius		2021					
		ARCH.	Lina Vaičiulionienė		2021					
ETAPAS		STATYTOJAS Nacionalinis M.K.Čiurlionio dailės muziejus				ŽYMUO 21-02-25-01/02-TP-SA			LAPAS	LAPŲ
TP									1	1