
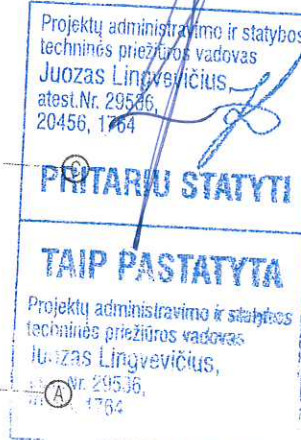


PASTATŲ SCHEMA

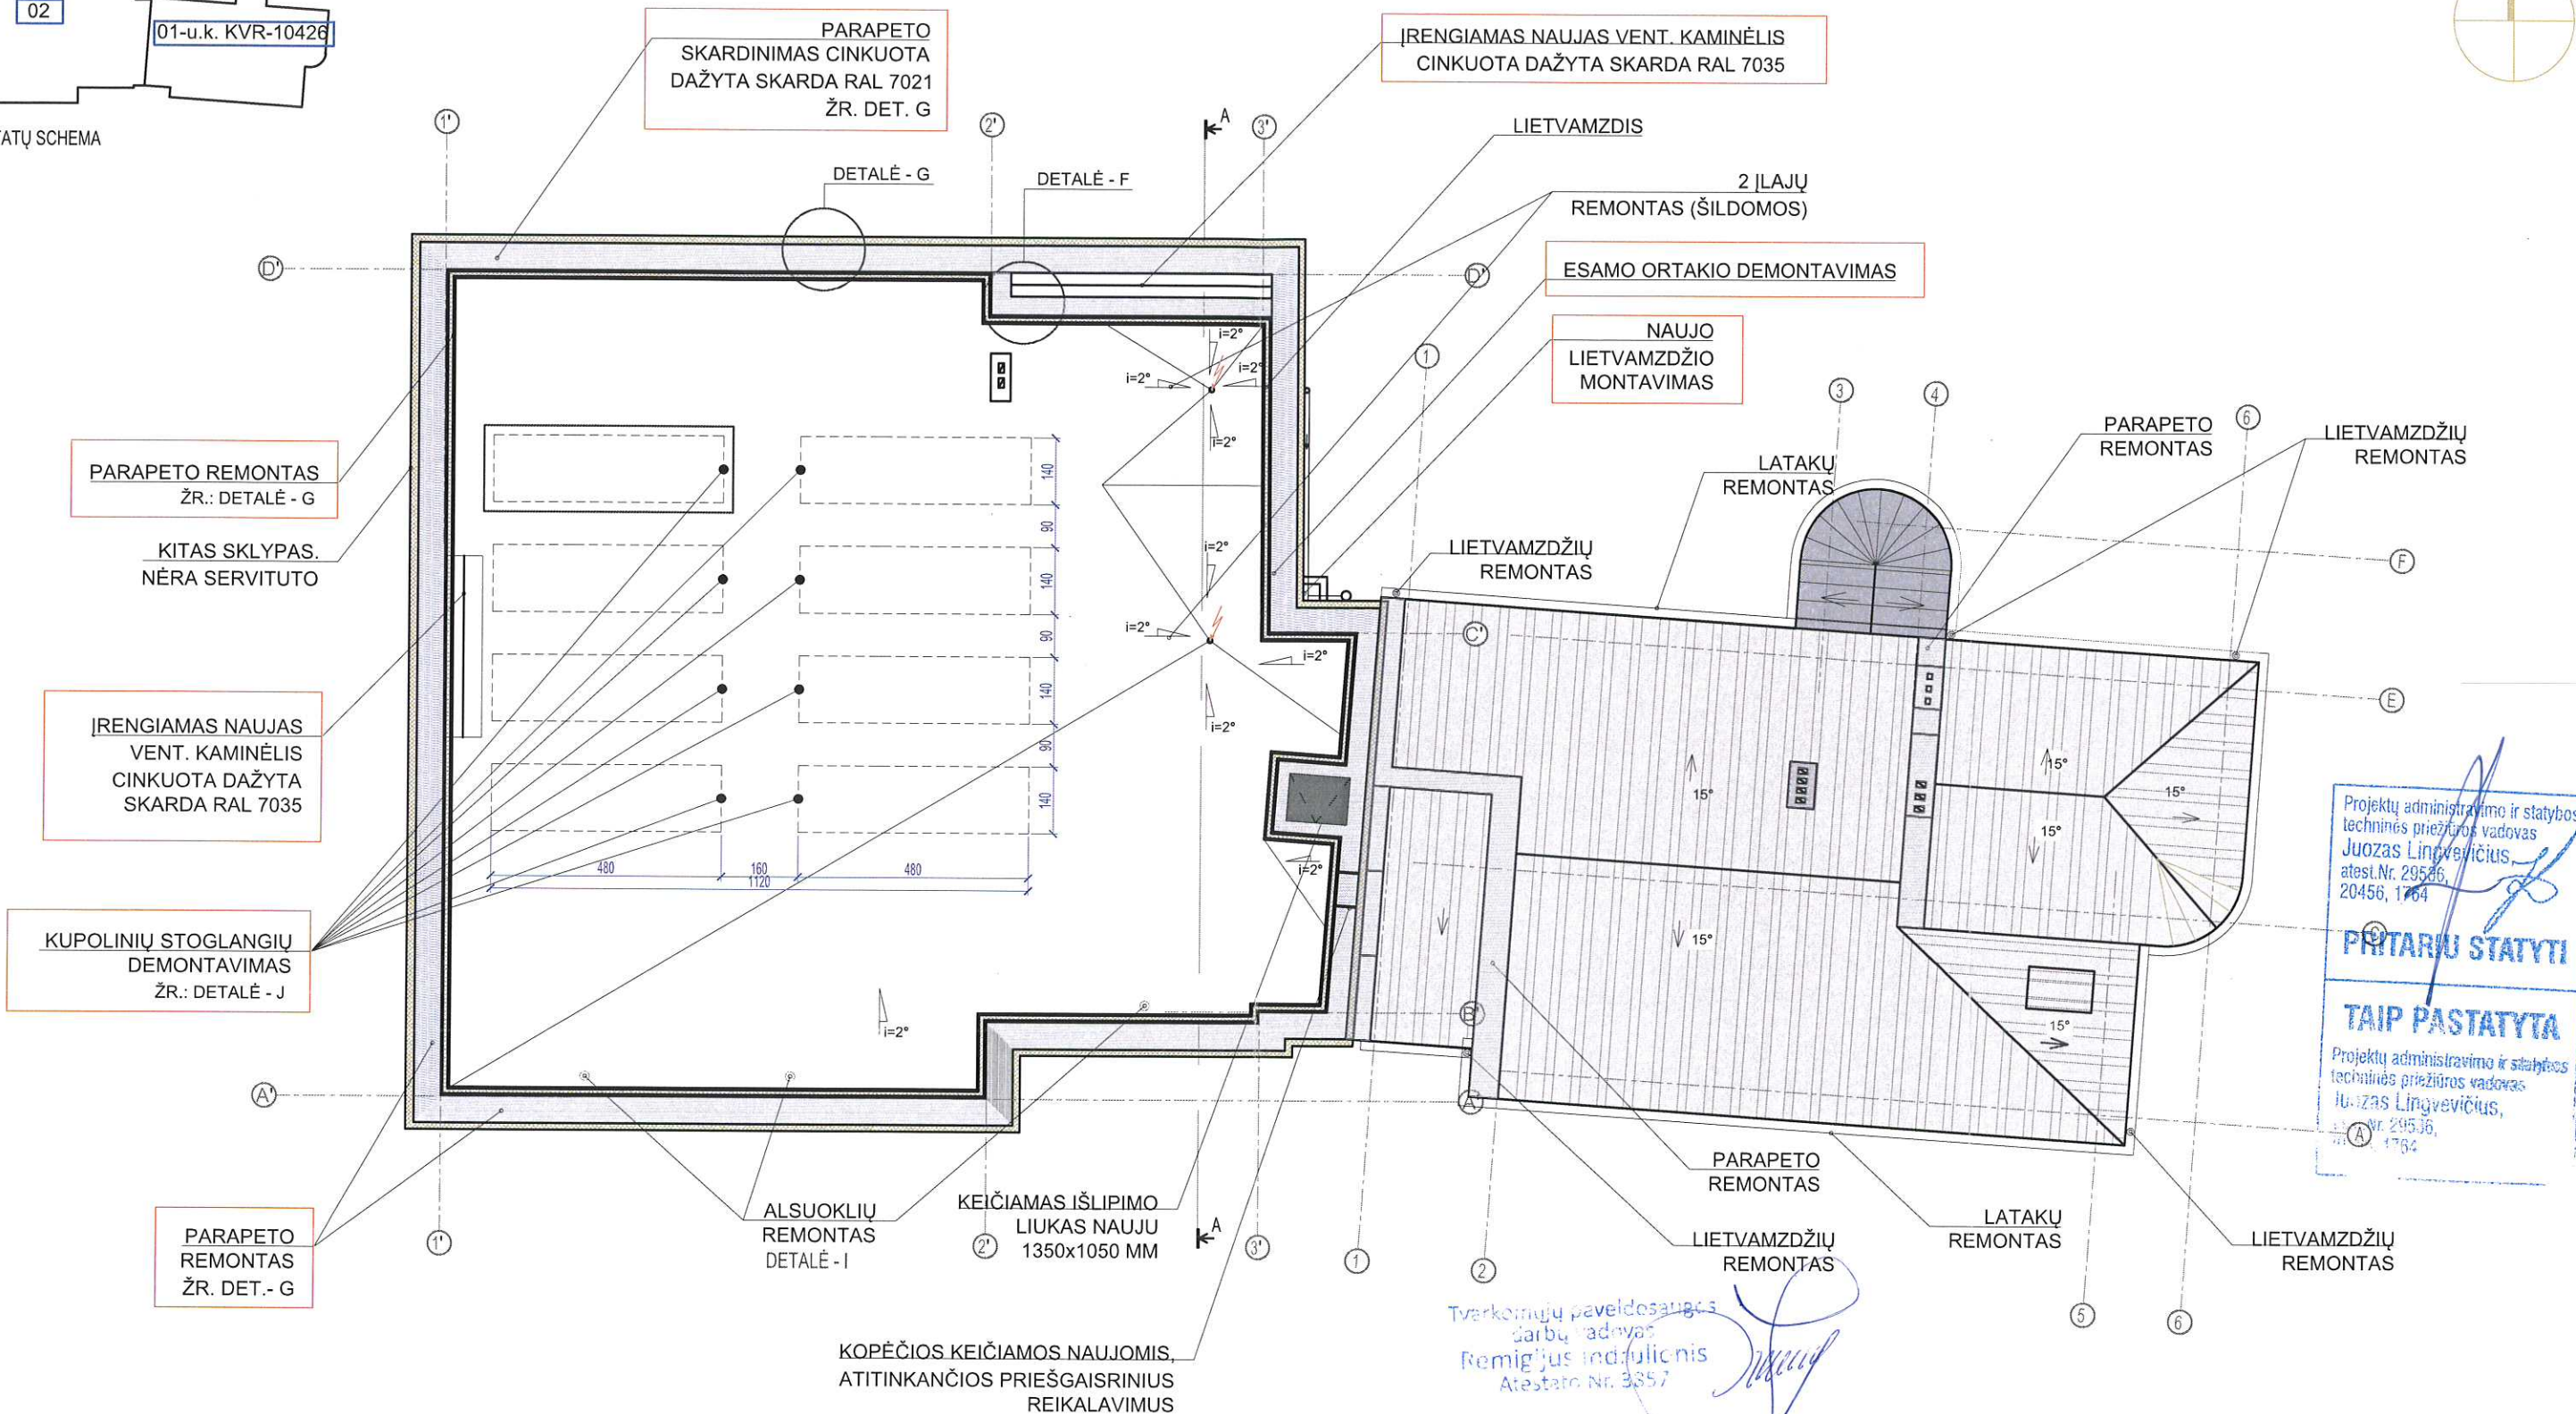

Tvarkomųjų pavidolos darbai
Remigijus Indrulis
Atestato Nr. 3357

Klaudijus Štaliūnas
DARBU VADOVAS

SUTARTINIAI ŽYMĖJIMAI

	Pastato 01- u.k. KVR-10426 stogo danga cinkuotos skardos, valcuota, klasikinio profilio
	Pastato 02 sienų šiltinimas
	Pastato 02 parapetas cinkuotos skardos.
	Pastato 02 stogo danga ruloninė, prilydoma

PASTABOS:

- Sklypo riba statinio nekerta
- Pastatų komplekso dailininko Antano Žmuidzinavičiaus namo U.K. 10426, tvarkyba bus vykdoma pagal „Pastatų kompleksą (UK. KVR 15922), sudarančio Pastatų komplekso dailininko Antano Žmuidzinavičiaus namo (UK. KVR 10426) V. Putvinskio g. 64, Kaune, fasadų tvarkybos darbų (remontas, restauravimas) projektą“
- Matmenis BŪTINA tikrinti vietoje, prieš užsakant gaminius ir atliekant montavimo darbus.

ATESTATO NR.	PROJEKTUOTOJAS	OBJEKTAS
A 2014	PV Andrius Kenstavičius	Kultūros paskirties pastatų V. Putvinskio g. 64, Kaune, modernizavimo projektas
0410	PDV Andrius Kenstavičius	BREŽINYS
	ARCH. Aurimas Jusevičius	STOGO PLANAS
	ARCH. Lina Vaičiulionienė	
ETAPAS	STATYTOJAS	ŽYMUO
TP	Nacionalinis M.K.Čiurlionio dailės muziejus	21-02-25-01/02-TP-SA
		LAPAS LAPŲ
		1 1