


X=10100.00
Y=31000.00

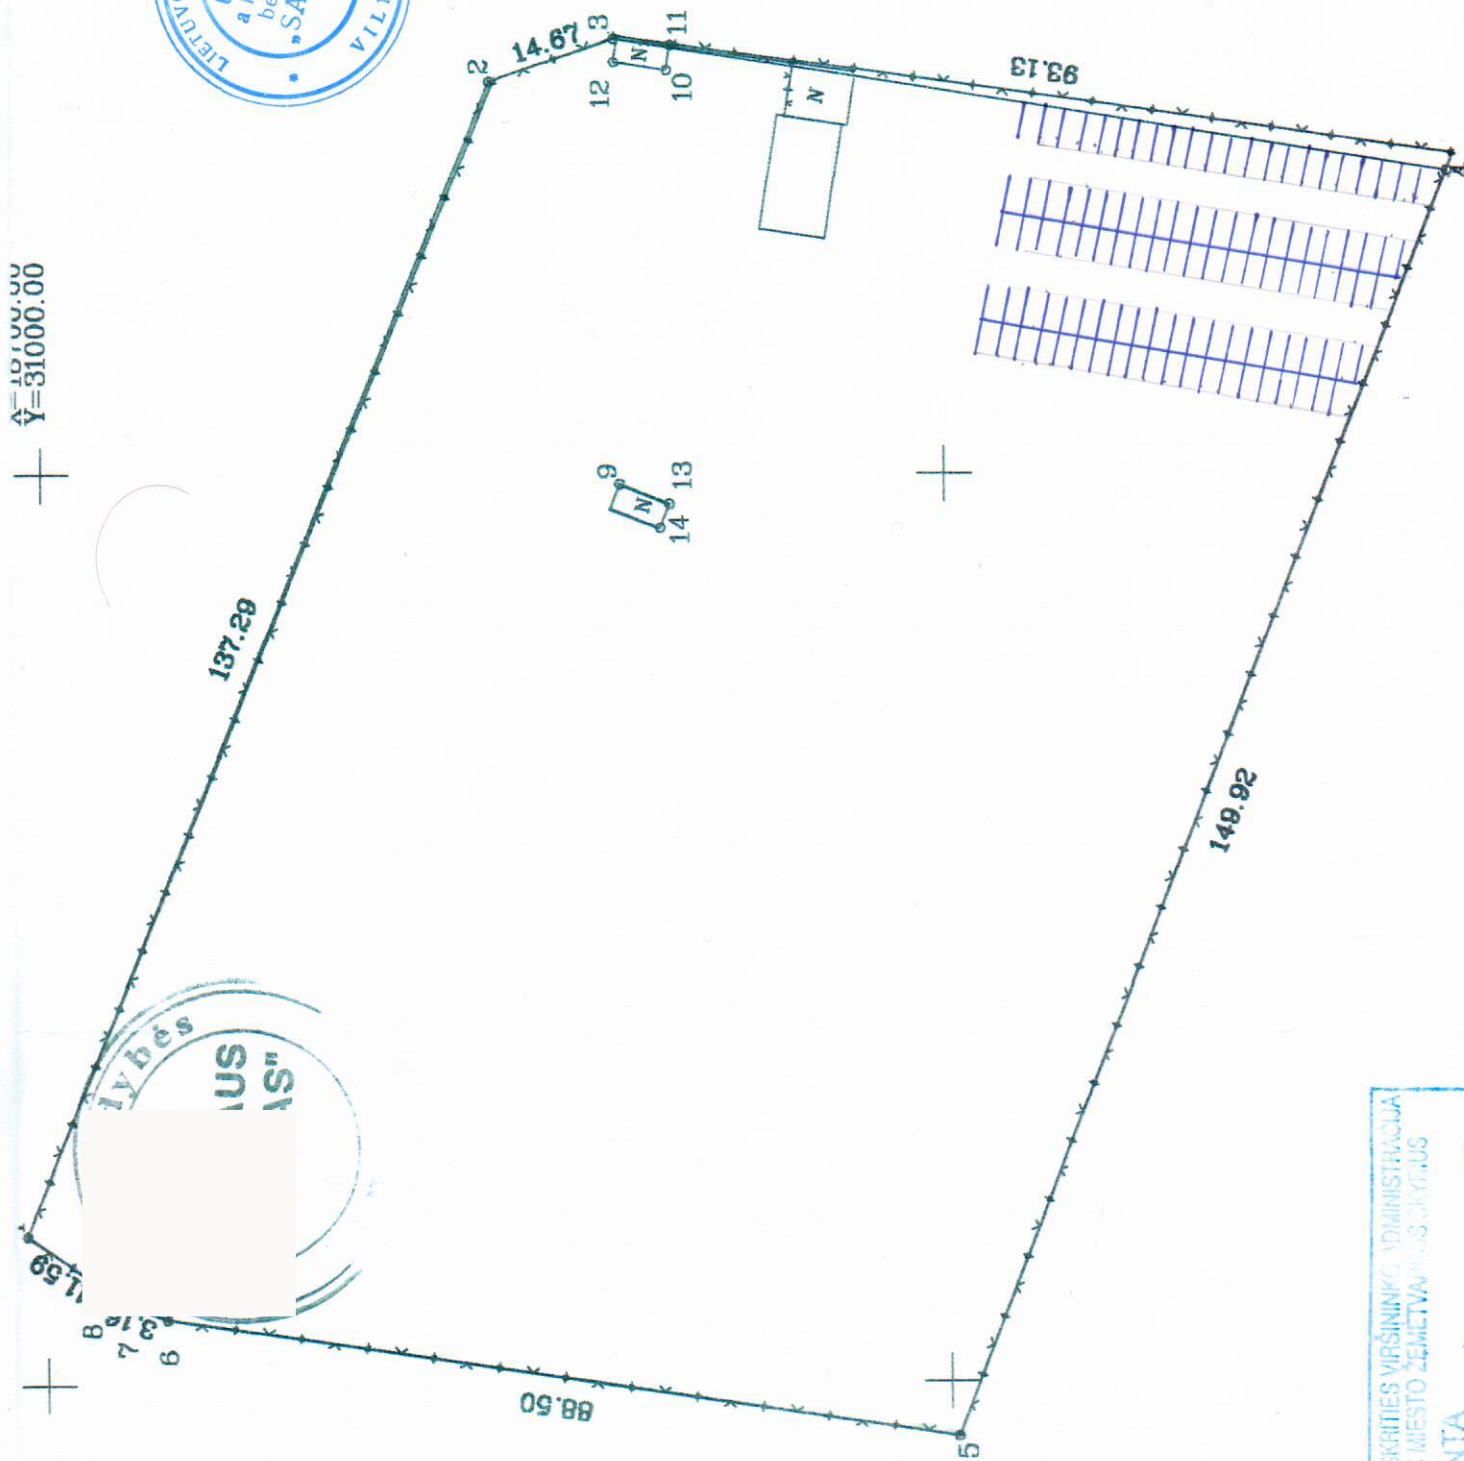

Aikštelėje Minsko pl. 21
priverstiniam nuvežimui
skiriama ne mažiau kaip
100 parkavimo vietų.
Parkavimo vieta 2,5 x 5
m, pravažiavimas tarp
eilų 5 m

VILNIAUS APSKRITIES VIEŠININKŲ ADMINISTRACIJA
VILNIAUS MIESTO ŽEMETVAINIO SKYRIS
SUJERINTA
2005 m. sausio mėn. 26 d.