



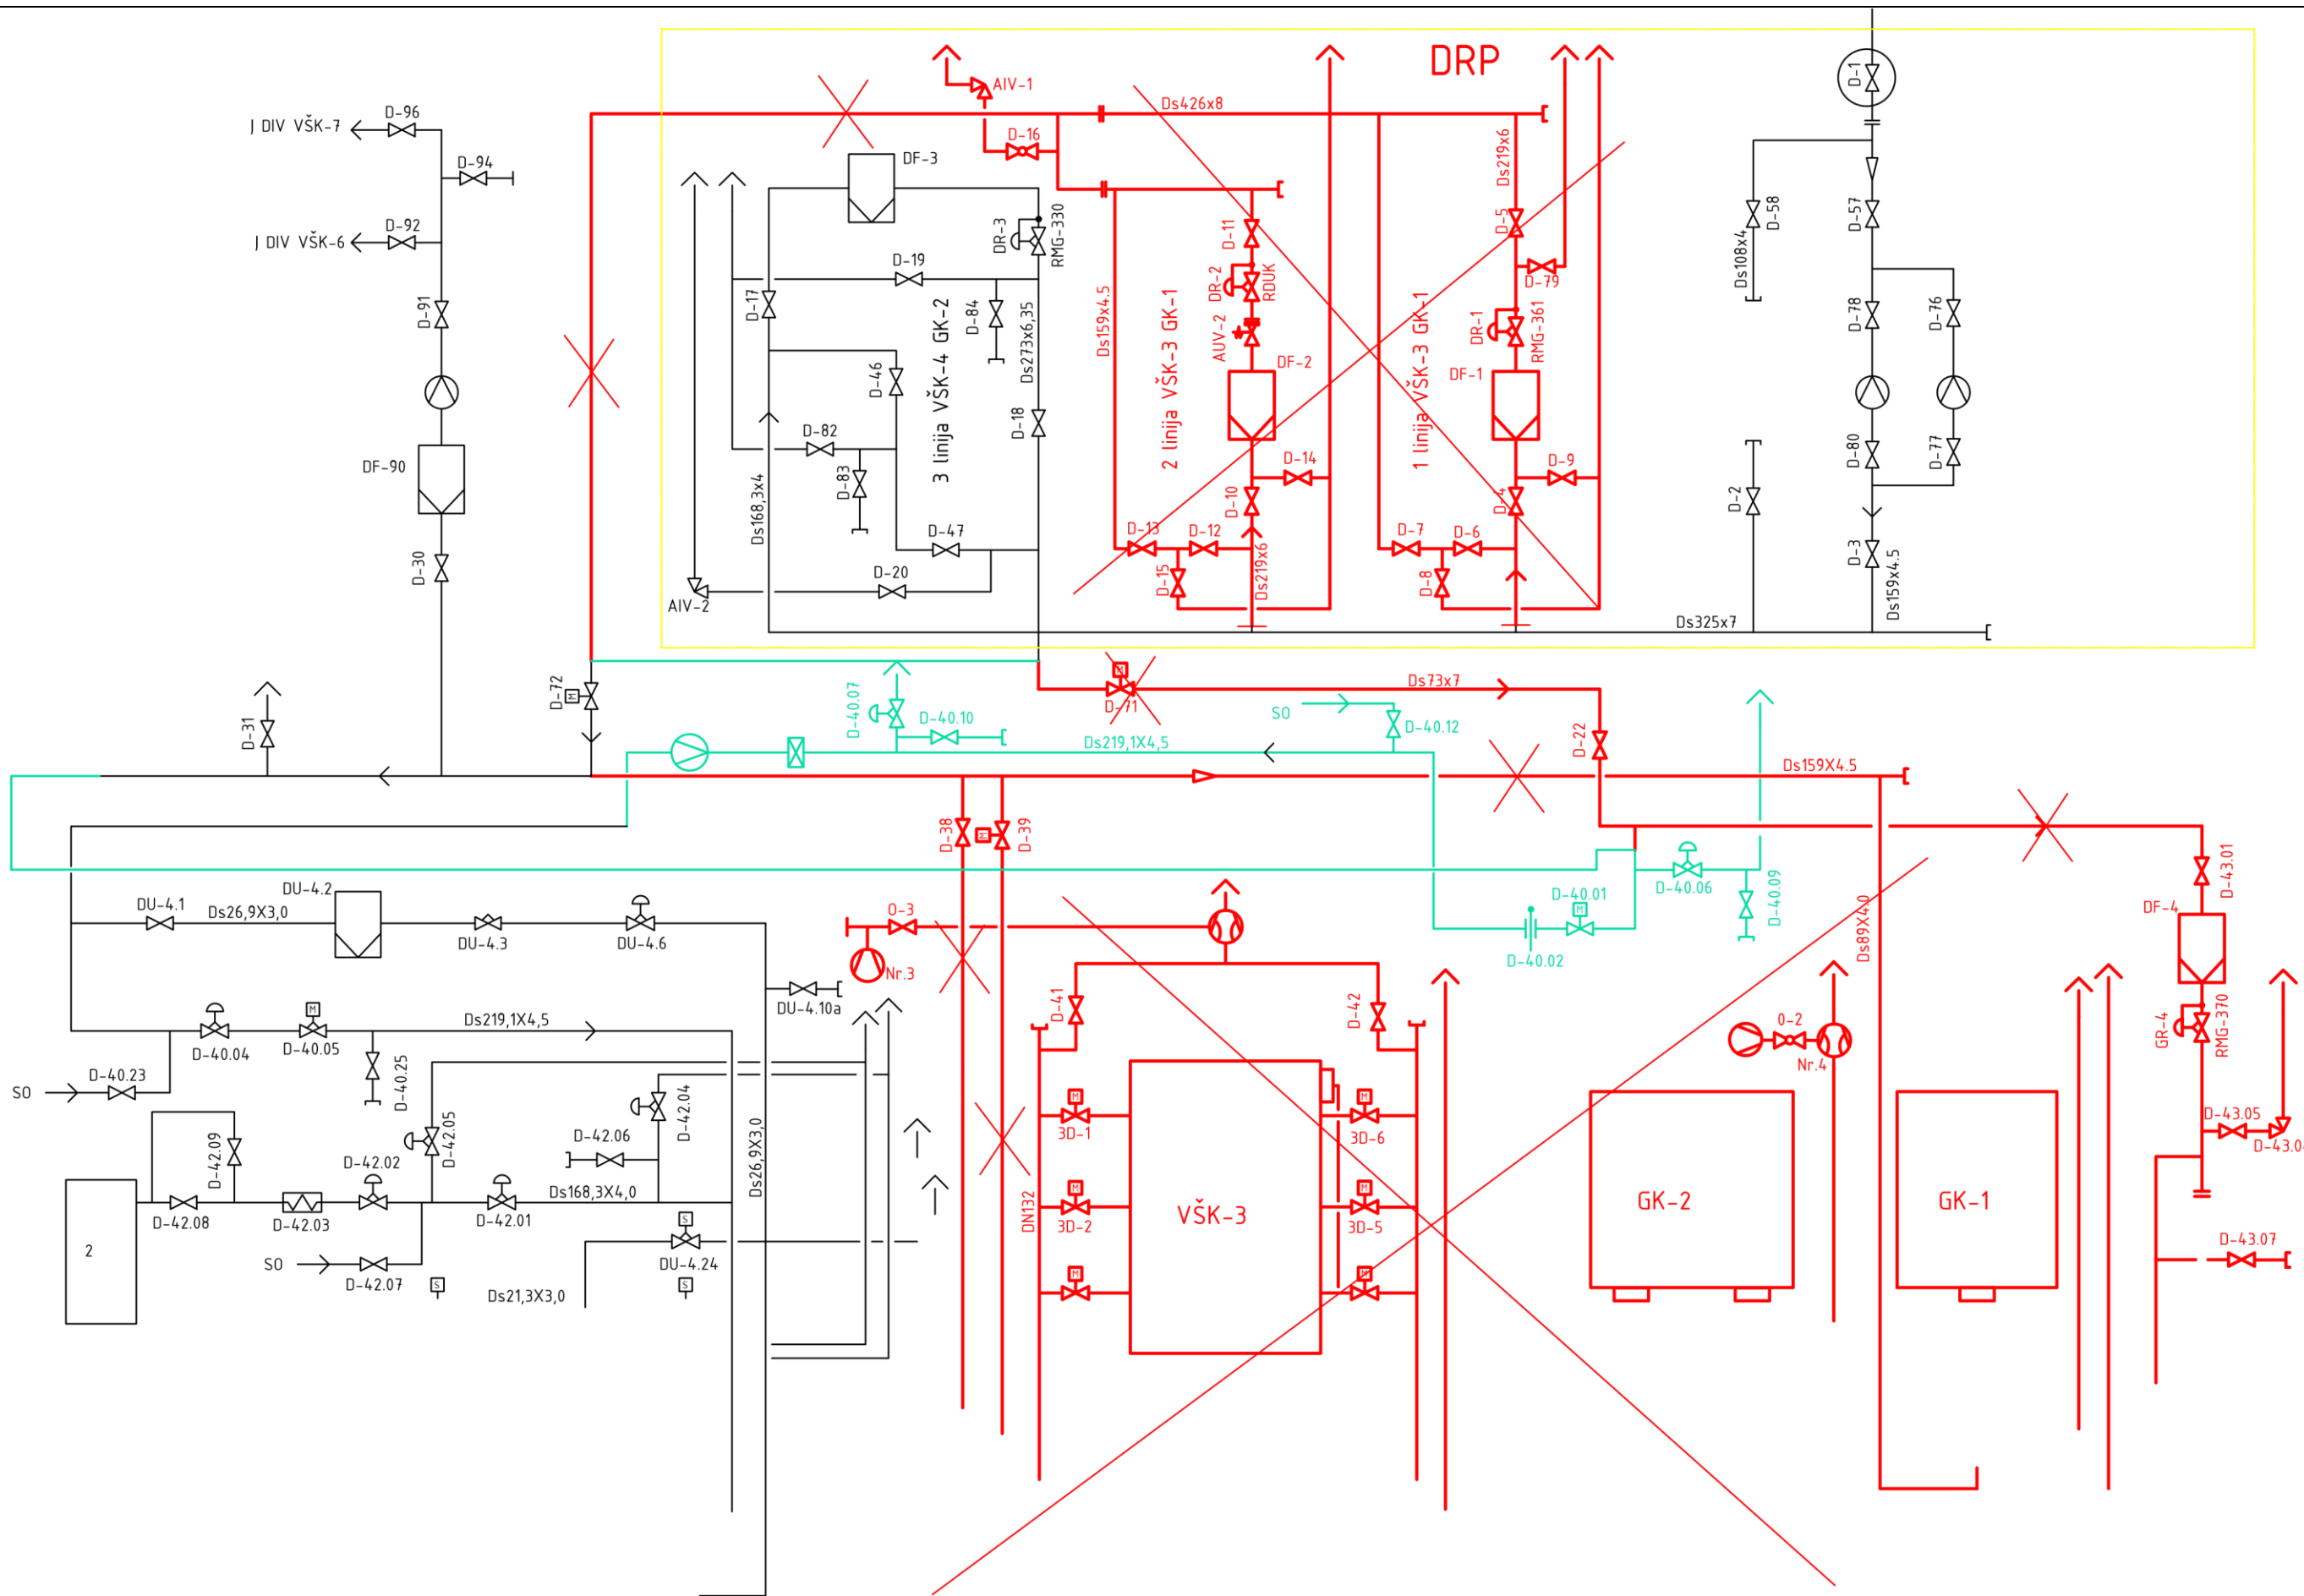

- | | | | |
|--|--|--|------------------------|
| | Sklendė | | Užsklanda |
| | Ventilis rutulinis | | Dujų srauto lygintuvas |
| | Apsaugos vožtuvas | | Ežektorius |
| | Mechaninė pavara su el. varikliu | | Kompresorius |
| | Reguliuojantis vožtuvas | | Rankinis uždegiklis |
| | Elektromagnetinis vožtuvas | | |
| | Reguliuojantis vožtuvas pneumatinis | | |
| | Tiesioginio veikimo slėgio reguliatorius | | |
| | Perėjimas | | |
| | Flanšinis sujungimas | | |
| | Pasukama aklė | | |
| | Kompensatorius | | |
| | Dujų filtras | | |
| | Nuorintojas, žvakė | | |
| | Skaitiklis | | |
- Aklė
X Demontuojama

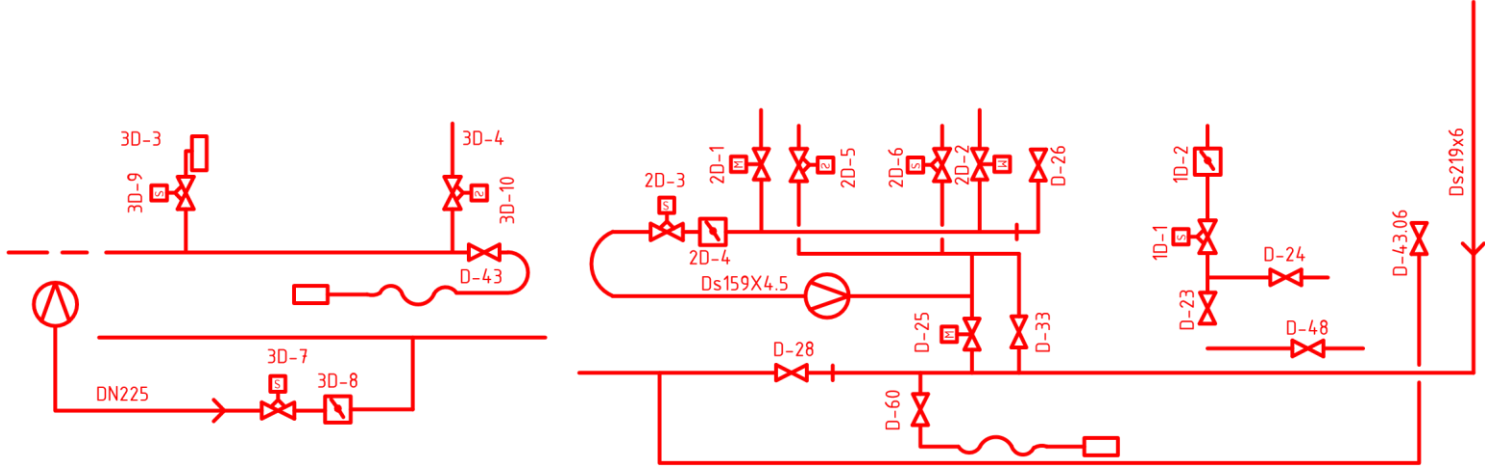

LT	 Elektrinės g. 2 LT-03150 Vilnius www.chc.lt			Gamybos komanda			
Atliko	Pareigos	V. Pavardė	Parašas	N.Vilnios katilinių eksploatacijos komanda			
Tvirtino							
Suderino							
Tikrino							
				RK-2 dujų ūkio schema			
				2100213-02-RK-2	Data	Lapas	Lapų
					2022-10-4	1	1
Atliko							