


Studijimas 1a. konferencijų salė

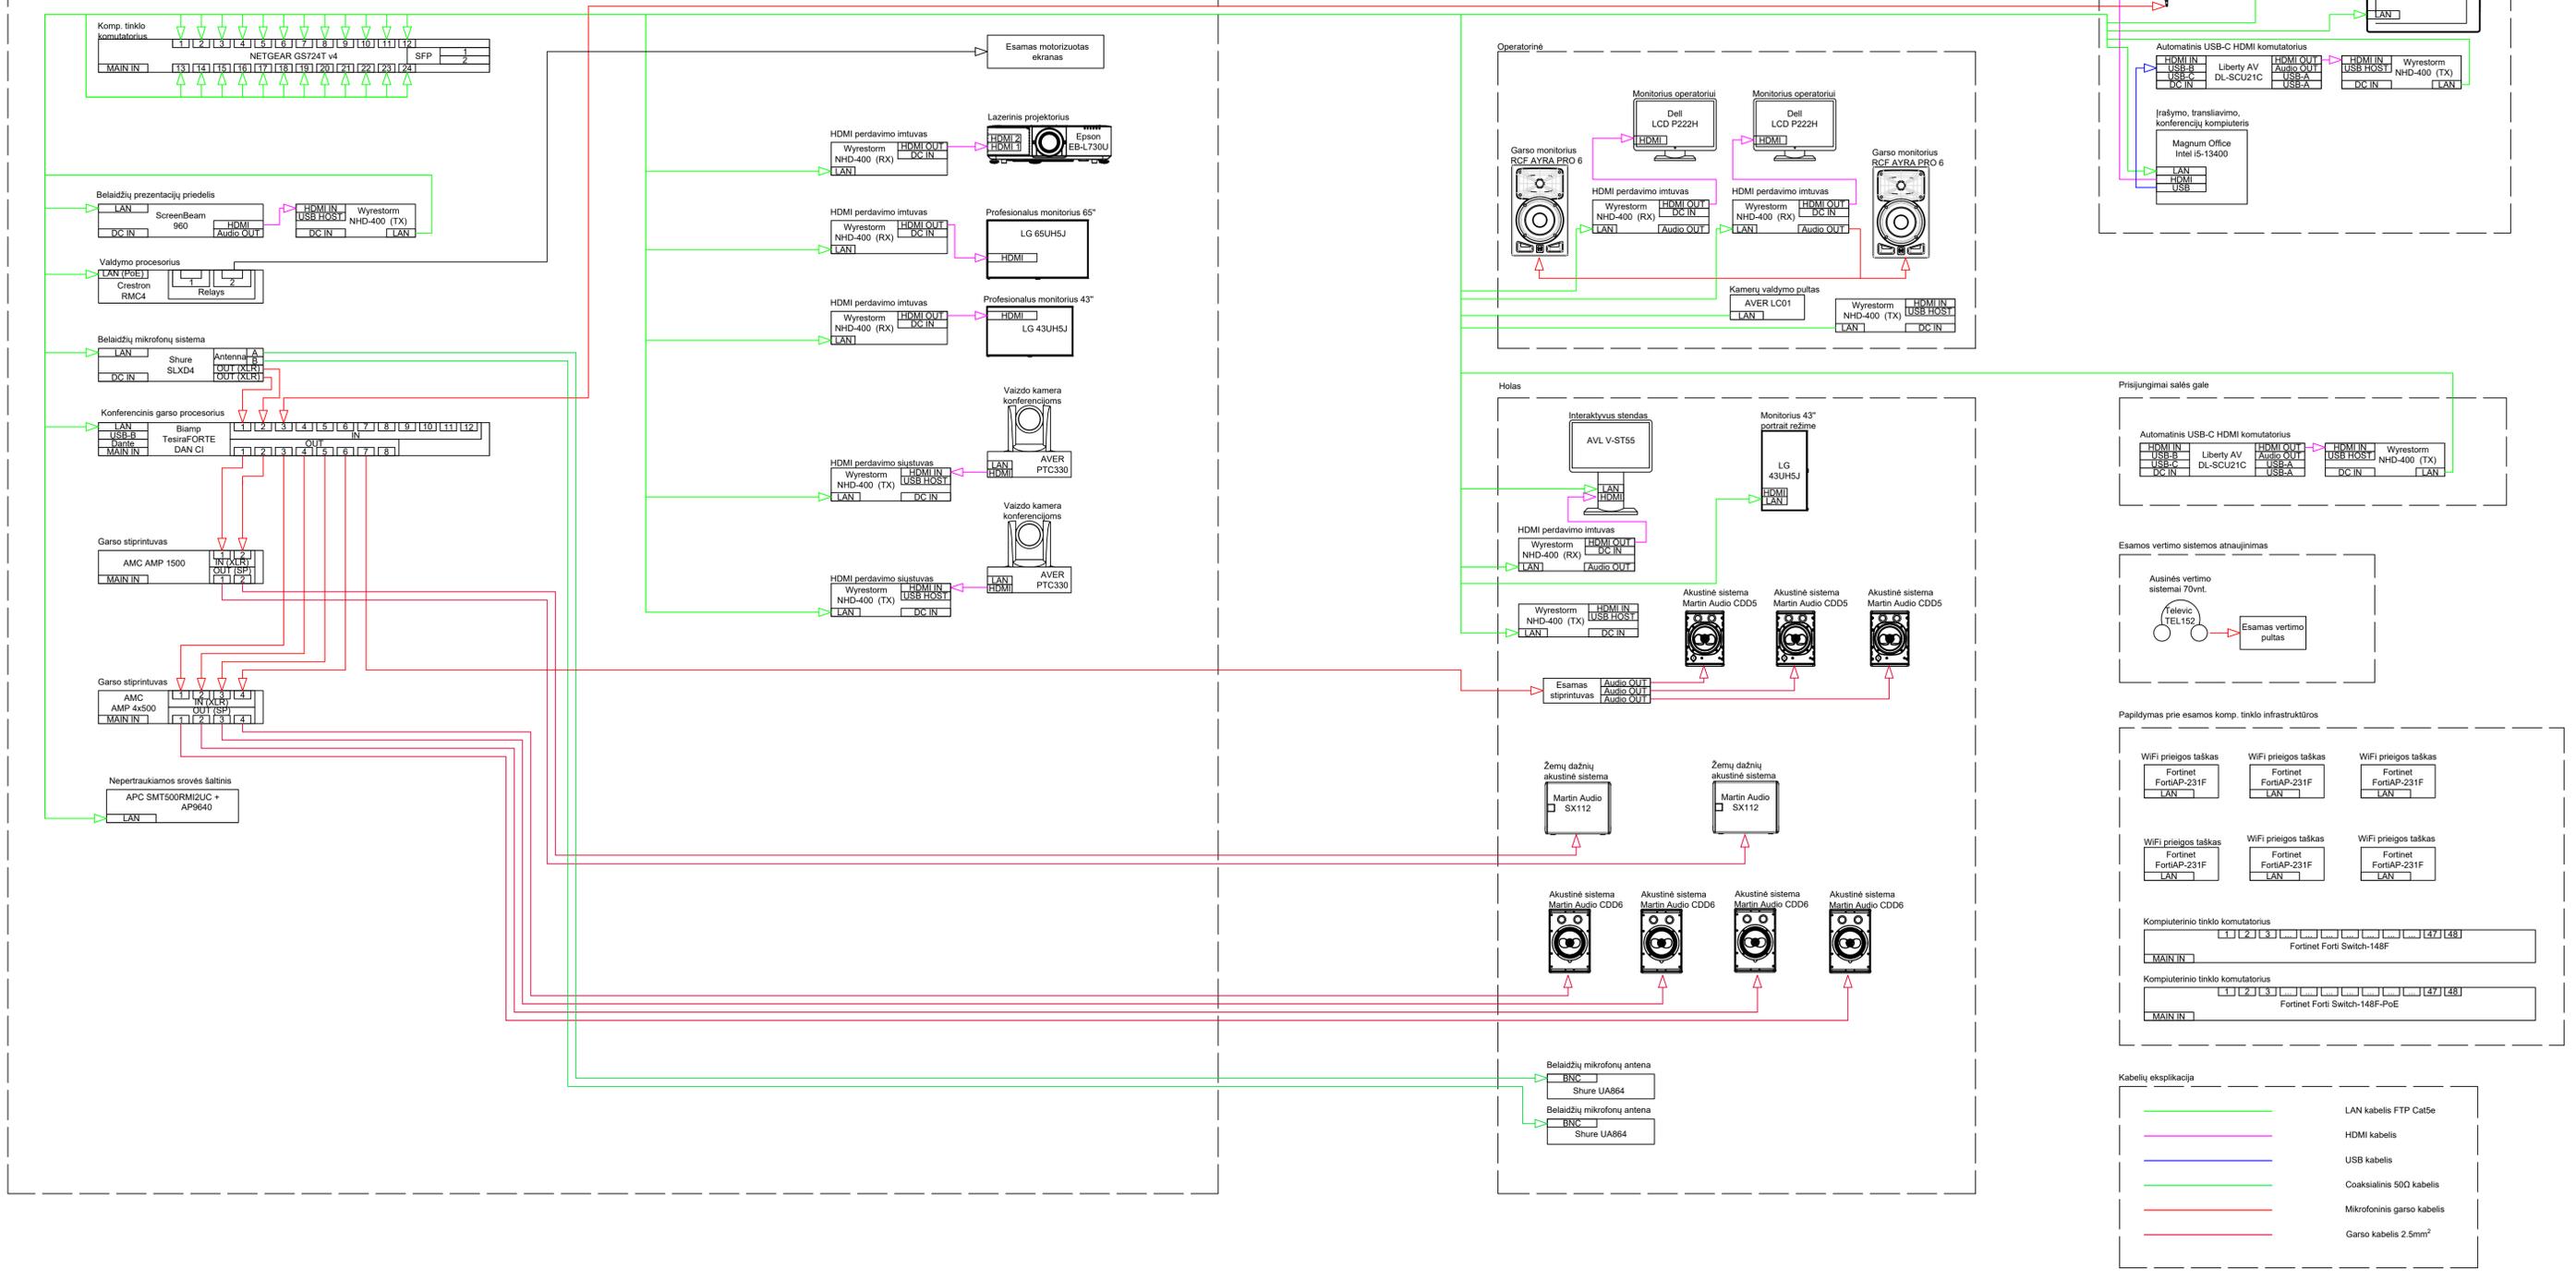

Tribūna

- 22" interaktyvus ekranas
- Mikrofonas Shure CVG18RS
- HDMI USB sąsaja AVER BU110
- HDMI perdavimo imtuvas Wyrestorm NHD-400 (RX)
- Valdymo panelė Crestron TSW-570P

Operatorinė

- Monitorius operatorių Dell LCD P222H
- Monitorius operatorių Dell LCD P222H
- Garso monitorius RCF AYRA PRO 6
- HDMI perdavimo imtuvas Wyrestorm NHD-400 (RX)
- HDMI perdavimo imtuvas Wyrestorm NHD-400 (RX)
- Garso monitorius RCF AYRA PRO 6
- Kamerų valdymo pultas AVER LC01
- Wyrestorm NHD-400 (TX)

Holas

- Interaktyvus stendas AVL V-ST55
- Monitorius 43" portrait režime LG 43UH5J
- HDMI perdavimo imtuvas Wyrestorm NHD-400 (RX)
- Wyrestorm NHD-400 (TX)
- Akustinė sistema Martin Audio CDD5
- Akustinė sistema Martin Audio CDD5
- Akustinė sistema Martin Audio CDD5
- Esamas stiprintuvas

Automatinis USB-C HDMI komutatorius

- Liberty AV DL-SCU21C
- Wyrestorm NHD-400 (TX)

Irašymo, transliavimo, konferencijų kompiuteris

- Magnum Office Intel i5-13400

Priėjimai salės gale

- Automatinis USB-C HDMI komutatorius Liberty AV DL-SCU21C
- Wyrestorm NHD-400 (TX)

Esamos vertimo sistemos atnaujinimas

- Ausinės vertimo sistemos 70vnt. Televis TEL152
- Esamas vertimo pultas

Papildymas prie esamos komp. tinklo infrastruktūros

- WiFi priegios taškas Fortinet FortiAP-231F
- Kompiuterinio tinklo komutatorius Fortinet Forti Switch-148F
- Kompiuterinio tinklo komutatorius Fortinet Forti Switch-148F-PoE

Kabelių eksplicija

- LAN kabelis FTP Cat5e
- HDMI kabelis
- USB kabelis
- Coaksialinis 50Ω kabelis
- Mikrofoninis garso kabelis
- Garso kabelis 2.5mm²