



DETALĖ - J
STOGLANGIO UŽTAISYMO TVIRTINIMO DETALĖ

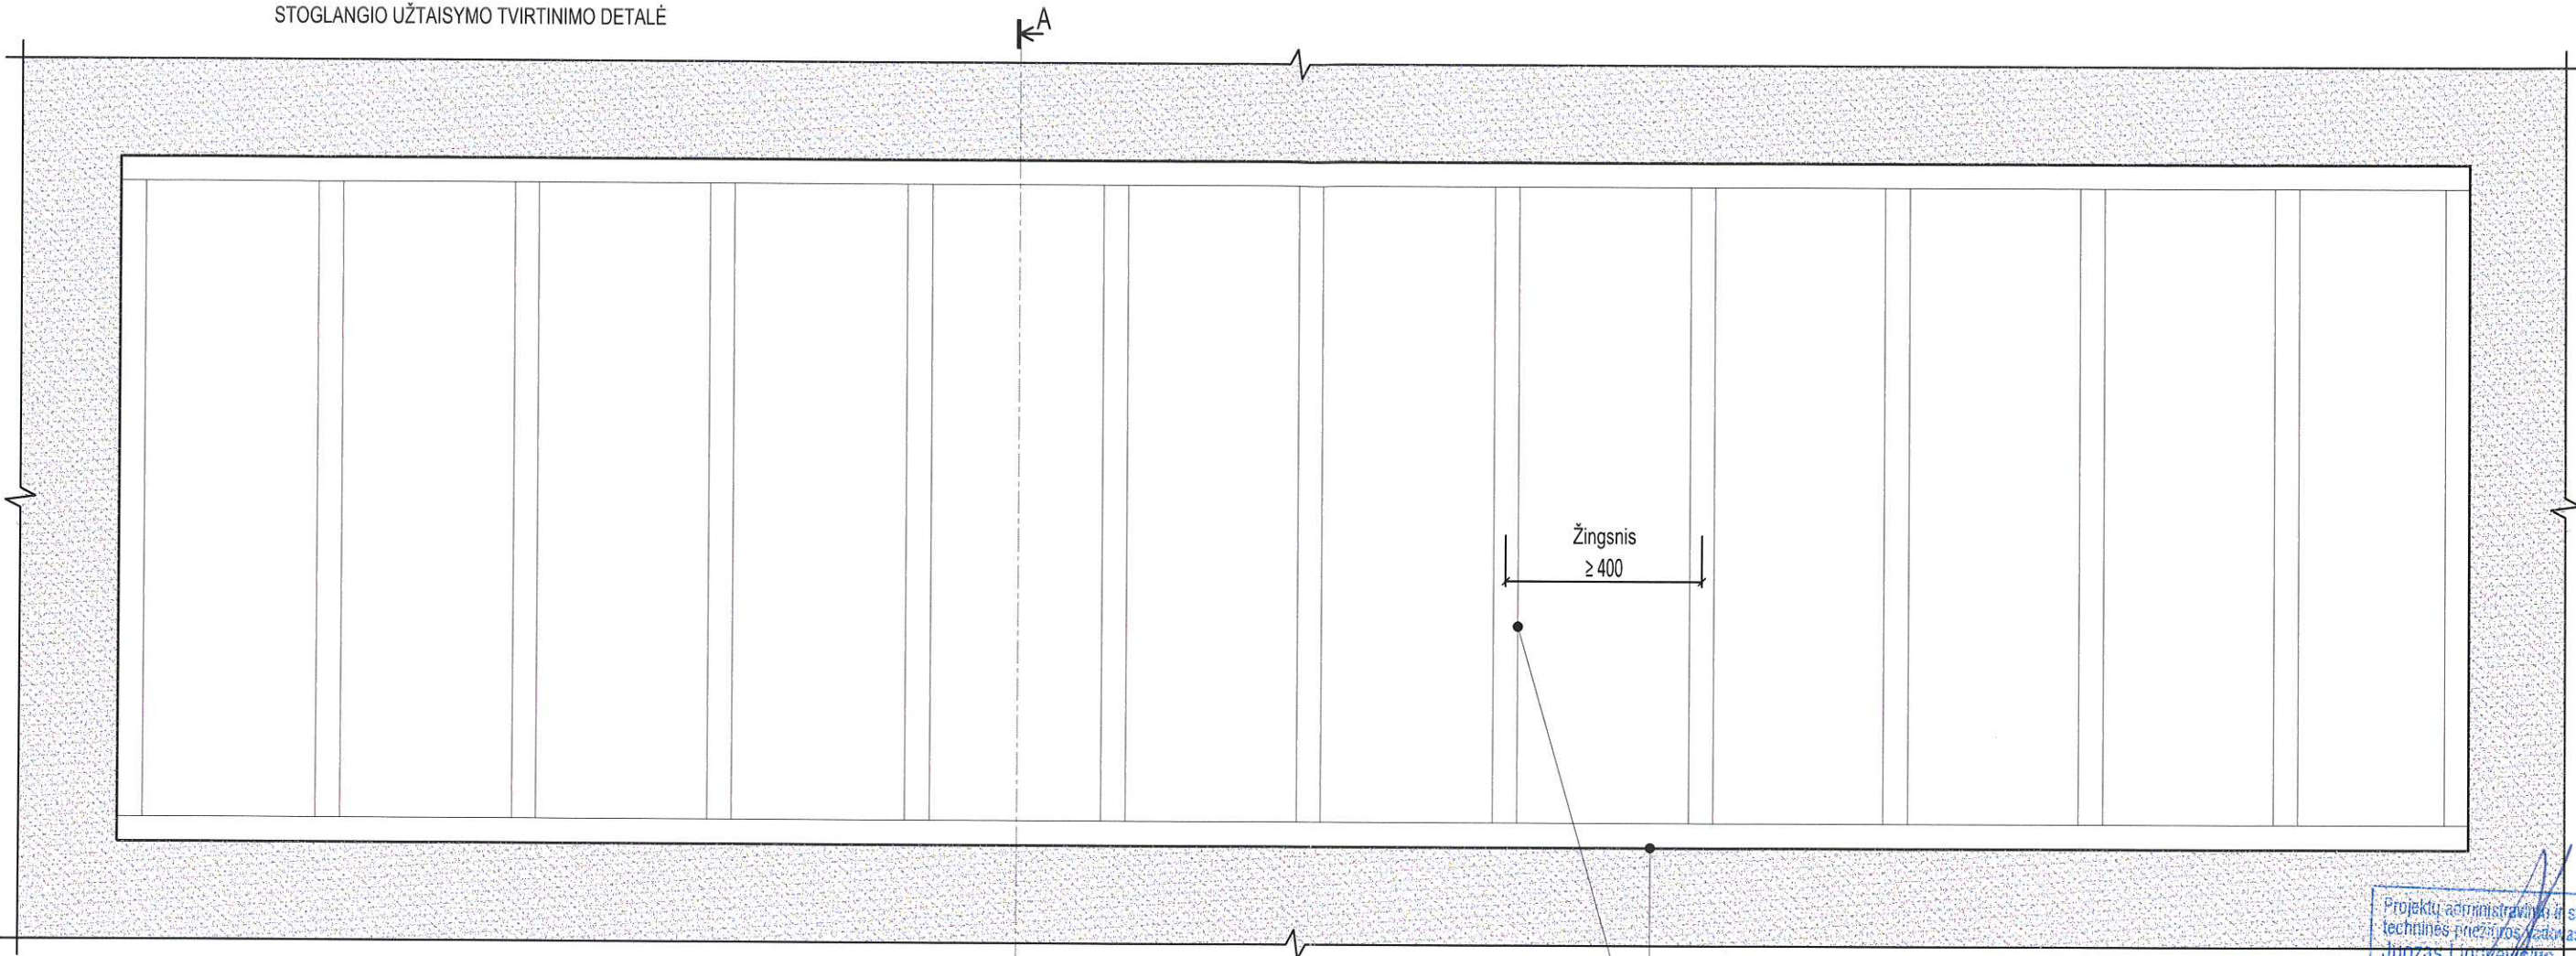

DETALĖ - J
PJŪVIS A-A

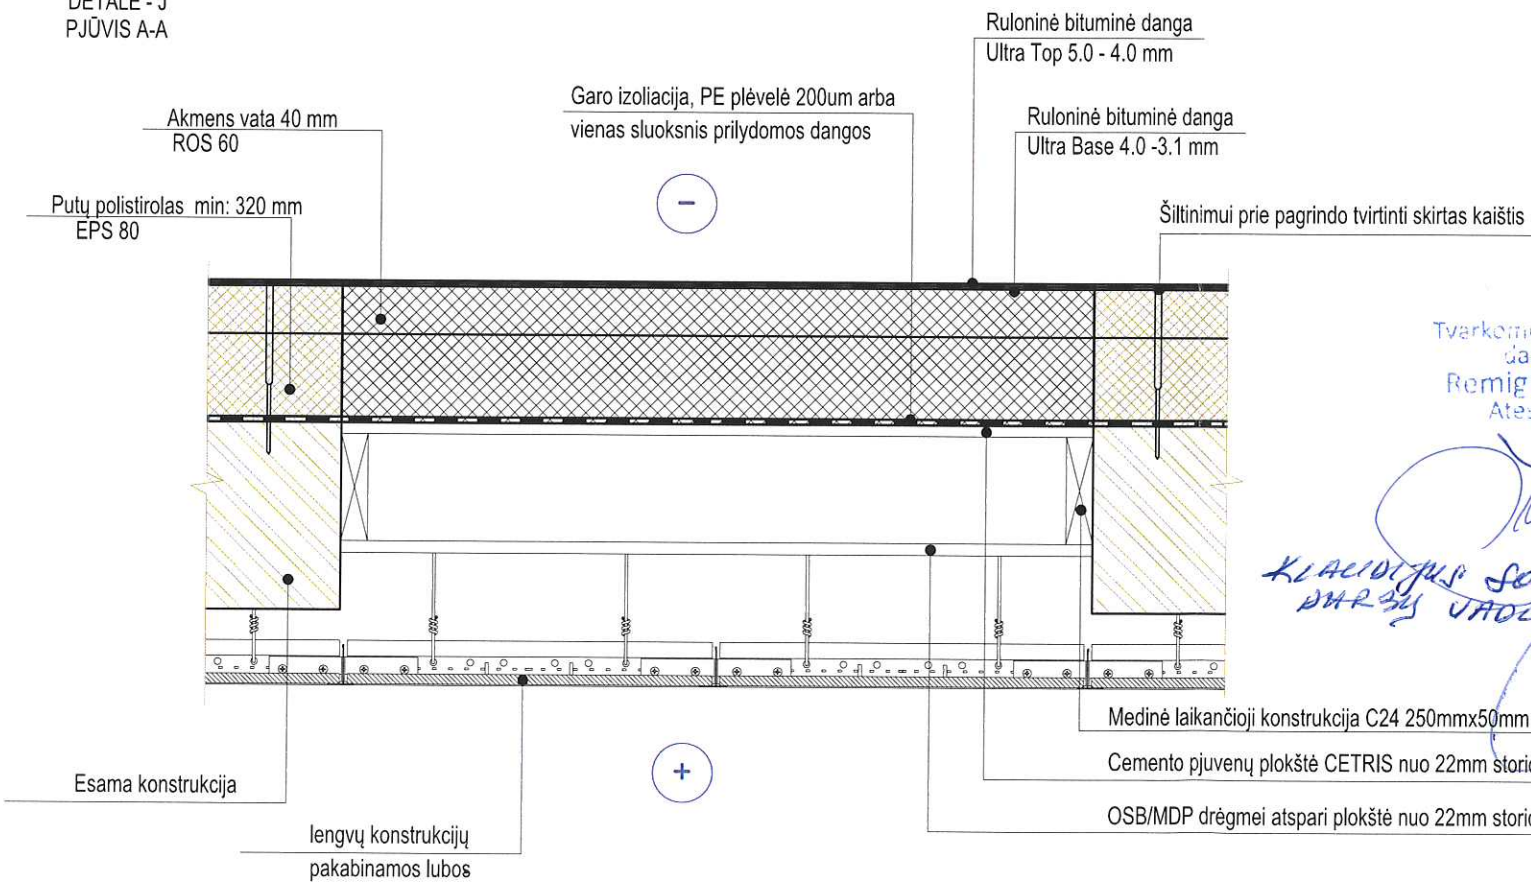

Projektų administravimo ir statybos
techninės priežiūros vadovas
Juožas Lingvevičius,
atest. Nr. 29536,
20456, 1764

PRITARIU STATYTI

TAIP PASTATYTA

Projektų administravimo ir statybos
techninės priežiūros vadovas
Juožas Lingvevičius,
atest. Nr. 29536,
20456, 1764

Tvarkomųjų paveldosatigų
darbų vadovas
Remigijus Indrulis
Atestato Nr. 3357

*KLACIUS SOLKUNAS
DARBŲ VADOVAS*

STOGLANGIŲ DEMONTAVIMAS				
EIL.NR.	PAVADINIMAS	MATMENYS. MM	VNT.	KIEKIS
1.	STOGLANGIŲ DEMONTAVIMAS IR UŽTAISYMAS	4800x1400	8	53.76 m²

PASTABA :

1. Matmenis BŪTINA tikrinti vietoje, prieš užsakant gaminius ir atliekant montavimo darbus.
Radus neatitikimus informuoti architektus.

ATESTATO NR.	PROJEKTUOTOJAS				OBJEKTAS	
	Pastatų projektai, MB				Kultūros paskirties pastatų V. Putvinskio g. 64, Kaune, modernizavimo projektas	
A 2014	PV	Andrius Kenstavičius		2021	DETALĖ J	LAIDA A
0410	PDV	Andrius Kenstavičius		2021		
	ARCH.	Aurimas Jusevičius		2021		
	ARCH.	Lina Vaičiulionienė		2021		
ETAPAS	STATYTOJAS				ŽYMUO	LAPAS
TP	Nacionalinis M.K.Čiurlionio dailės muziejus				21-02-25-01/02-TP-SA	LAPŲ 1 1