


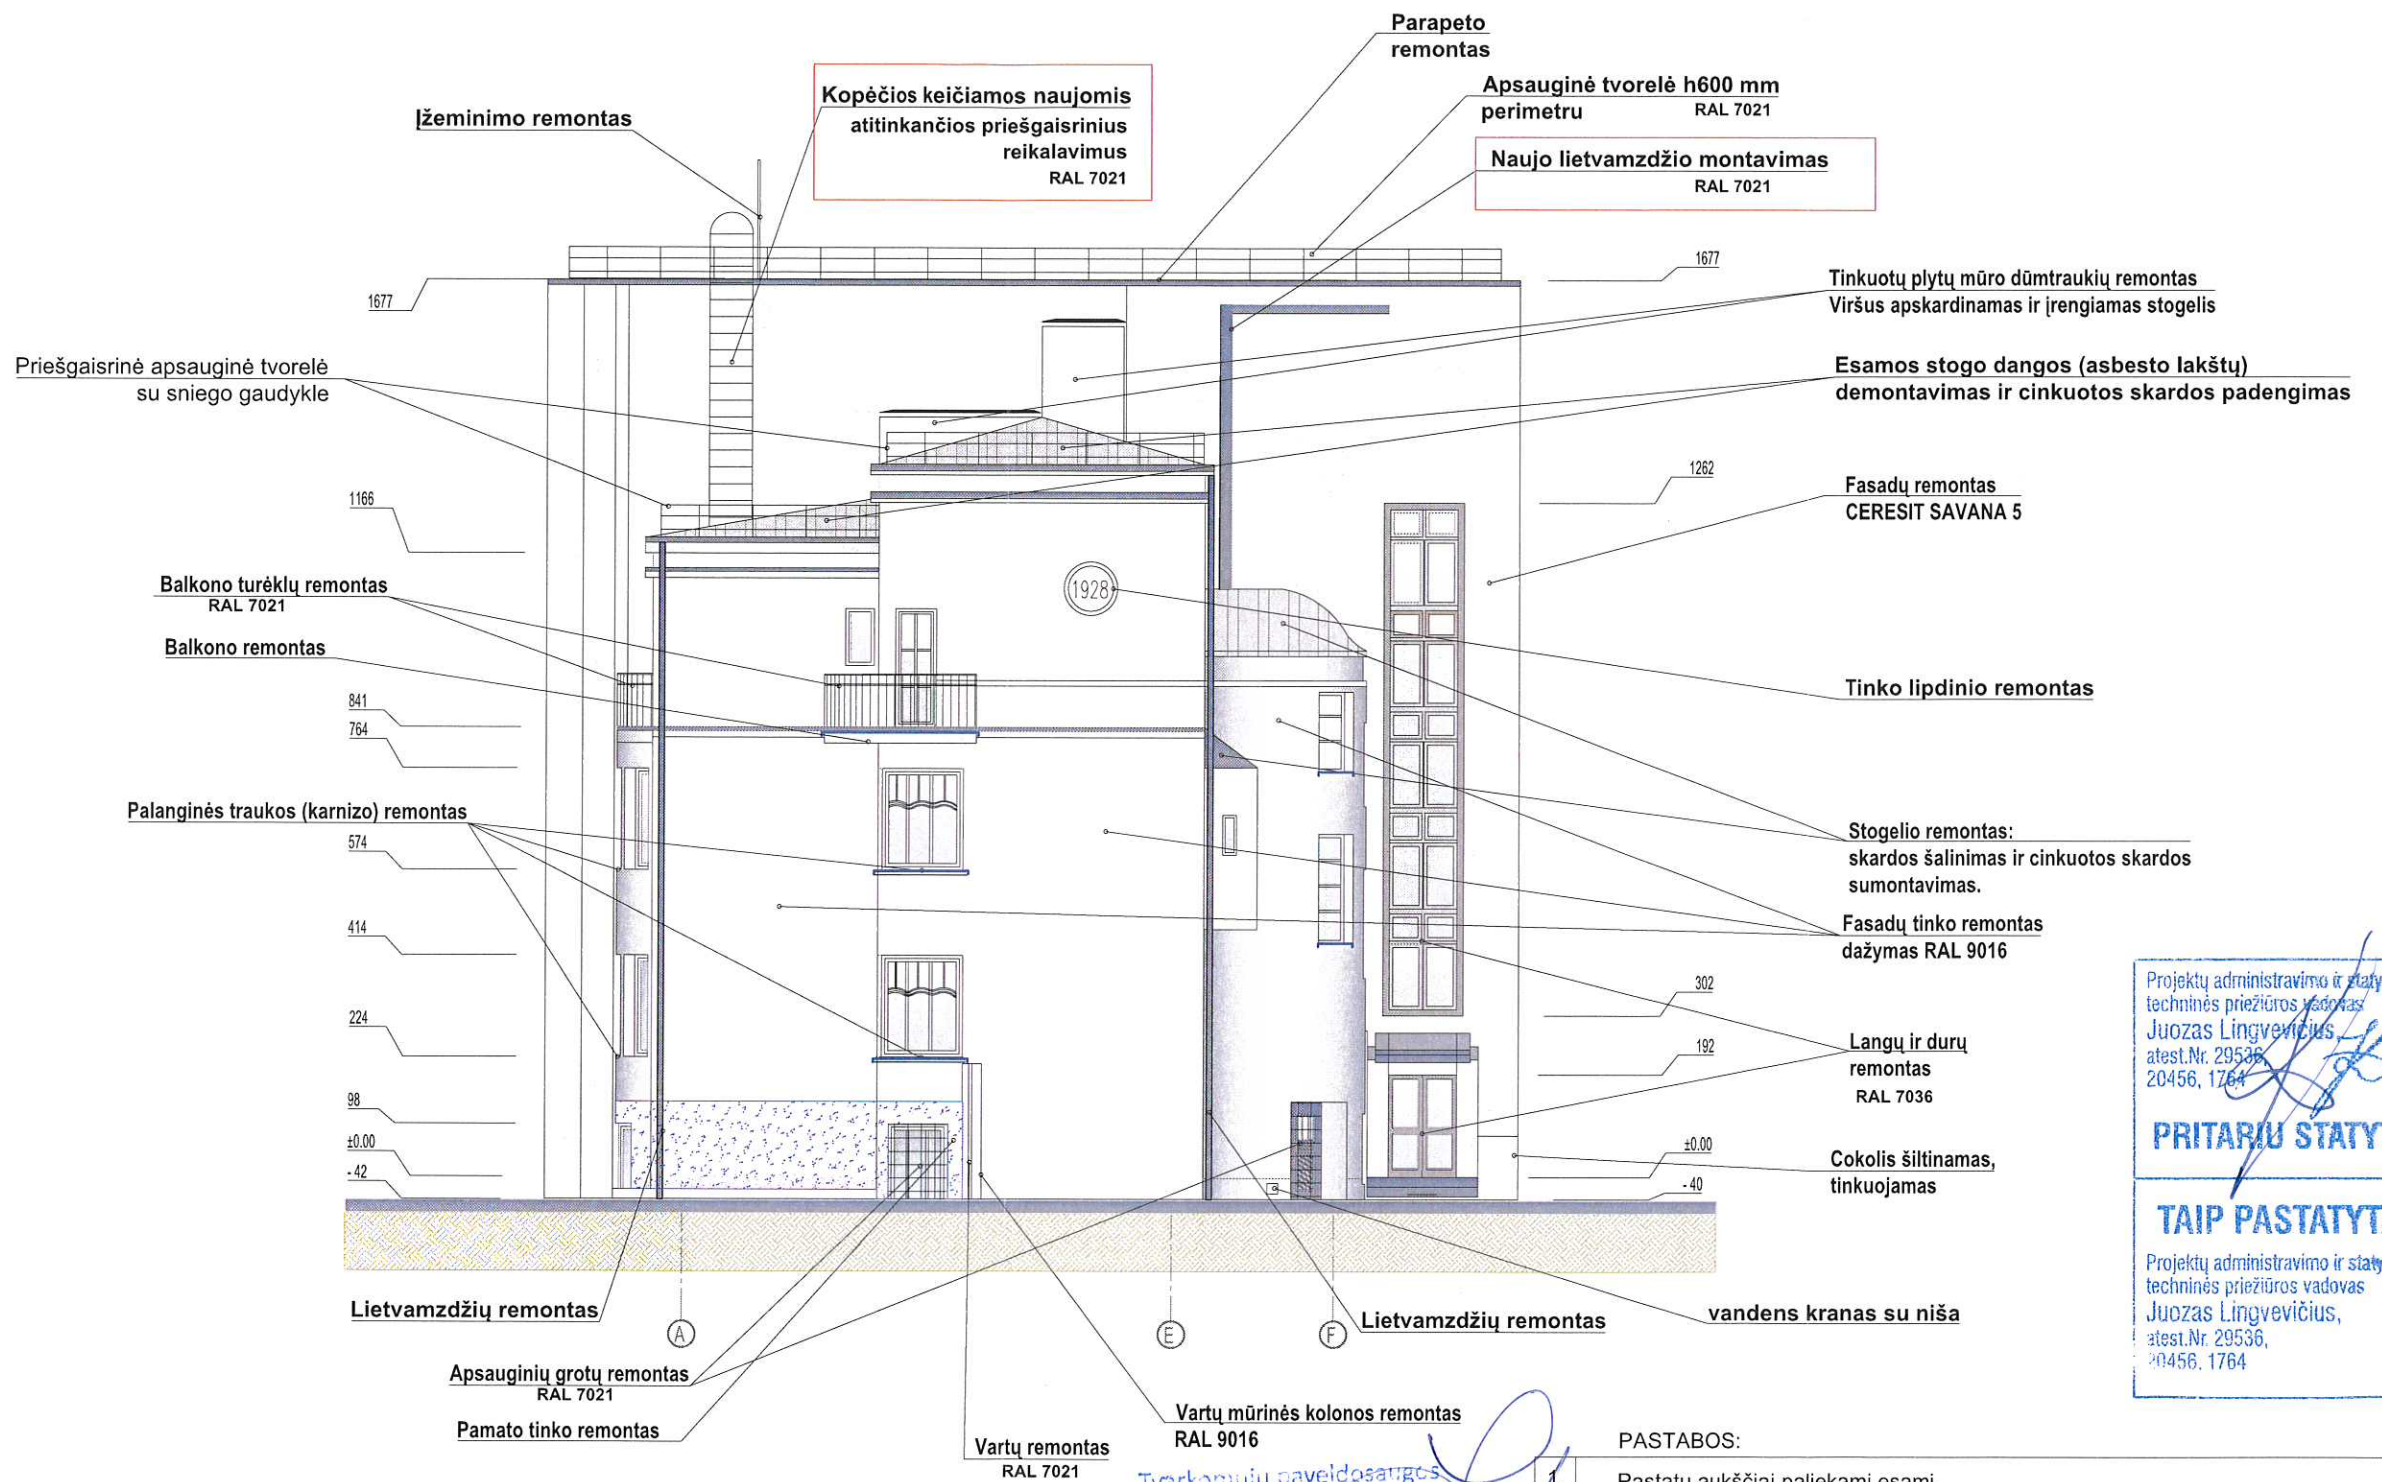

Projektų administravimo ir statybos
techninės priežiūros vadovas
Juožas Lingvevičius,
atest.Nr. 29536,
20456, 1764

PRITARIU STATYTI

TAIP PASTATYTA

Projektų administravimo ir statybos
techninės priežiūros vadovas
Juožas Lingvevičius,
atest.Nr. 29536,
20456, 1764

Tvarkomųjų pavidolos darbu vadovas
Remigijus Indriliūnas
Atestato Nr. 3857

KLADIJUS SOULINAS
DARBU VADOVAS

PASTABOS:

- Pastatų aukščiau paliekami esami.
- Pastatų komplekso dailininko Antano Žmuidzinavičiaus namo U.K. 10426 spalvos: grotų, vartų, dažomų palangių ir kt. spalvos tikslinamos vadovaujantis polichrominių tyrimų rezultatais.
- Pastato 02 tinkavimo darbai atliekami vadovaujantis paveldo tvarkybos darbų techninėmis specifikacijomis TS-15.02 Tinkavimo darbai.
- Matmenis BŪTINA tikrinti vietoje, prieš užsakant gaminius ir atliekant montavimo darbus.

SUTARTINIAI ŽYMĖJIMAI

Pastato 01 - u.k. KVR-10426		Pastato 02 parapetas cinkuotos skardos.	
	Pastato 01 projektuojama stogo danga cinkuotos skardos, valcuota, klasikinio profilio		
	Pastato 01 tinkų dažyti silikoniniais garsams pralaidžiais dažais, spalva RAL 9016.		Pastato 02 fasadai tinkuojami "CERESIT SAVANA 5"
	Pastato 01 langų rėmus dažyti medienos elastiniais dažais, spalva RAL 9018.		Pastato 02 langai keičiami, spalva RAL 7036.
	Pastato 01 lauko duris, metalinius turėklus, vartus dažyti (RAL 7021)		Projektuojami lietvamzdžiai cinkuotos skardos, stačiakampio profilio.

ATESTATO NR.		PROJEKTUOTOJAS				OBJEKTAS	
		Pastatų projektai, MB				Kultūros paskirties pastatų V. Putvinskio g. 64, Kaune, modernizavimo projektas	
A 2014	P/V	Andrius Kenstavičius			2021	BREŽINYS FASADAS TARP AŠIŲ A - F	
0410	PDV	Andrius Kenstavičius			2021		
	ARCH.	Aurimas Jusevičius			2021		
	ARCH.	Lina Vaičiulionienė			2021		
ETAPAS		STATYTOJAS				ŽYMUO	
TP		Nacionalinis M.K.Čiurlionio dailės muziejus				21-02-25-01/02-TP-SA	
						LAPAS	LAPŲ
						1	1