


TOPOGRAFINIS PLANAS M 1:500


Lapų išdėstymo schema

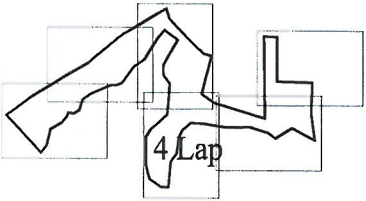



64/24 - 0029

64/24 - 0049

X=6024400
Y=522200



TIIS prašymo numeris				TIIS1-20250214-011195					
Objektas				Alytaus r. sav., Daugų sen., Daugų m.					
Plano tipas				Topografinis planas – pilnas turinys					
UAB „PASODA“, į.k. 153736370				Pagrindinis objektų padėties tikslumas, cm					
				horizontalios padėties: 15			vertikalios padėties: 9		
Kv. paž. Nr.	Vardas ir pavardė	Parašas	Data	Geoido modelis	Koordinatų sistema	Aukščių sistema	Lapas	Lapų	
1GKV-1069	Lijana Ramonaitienė		2025-02-14	LIT20G	LKS 94	LAS07	4	6	
Užsakovas	Alytaus rajono savivaldybė			Rangovas	–				

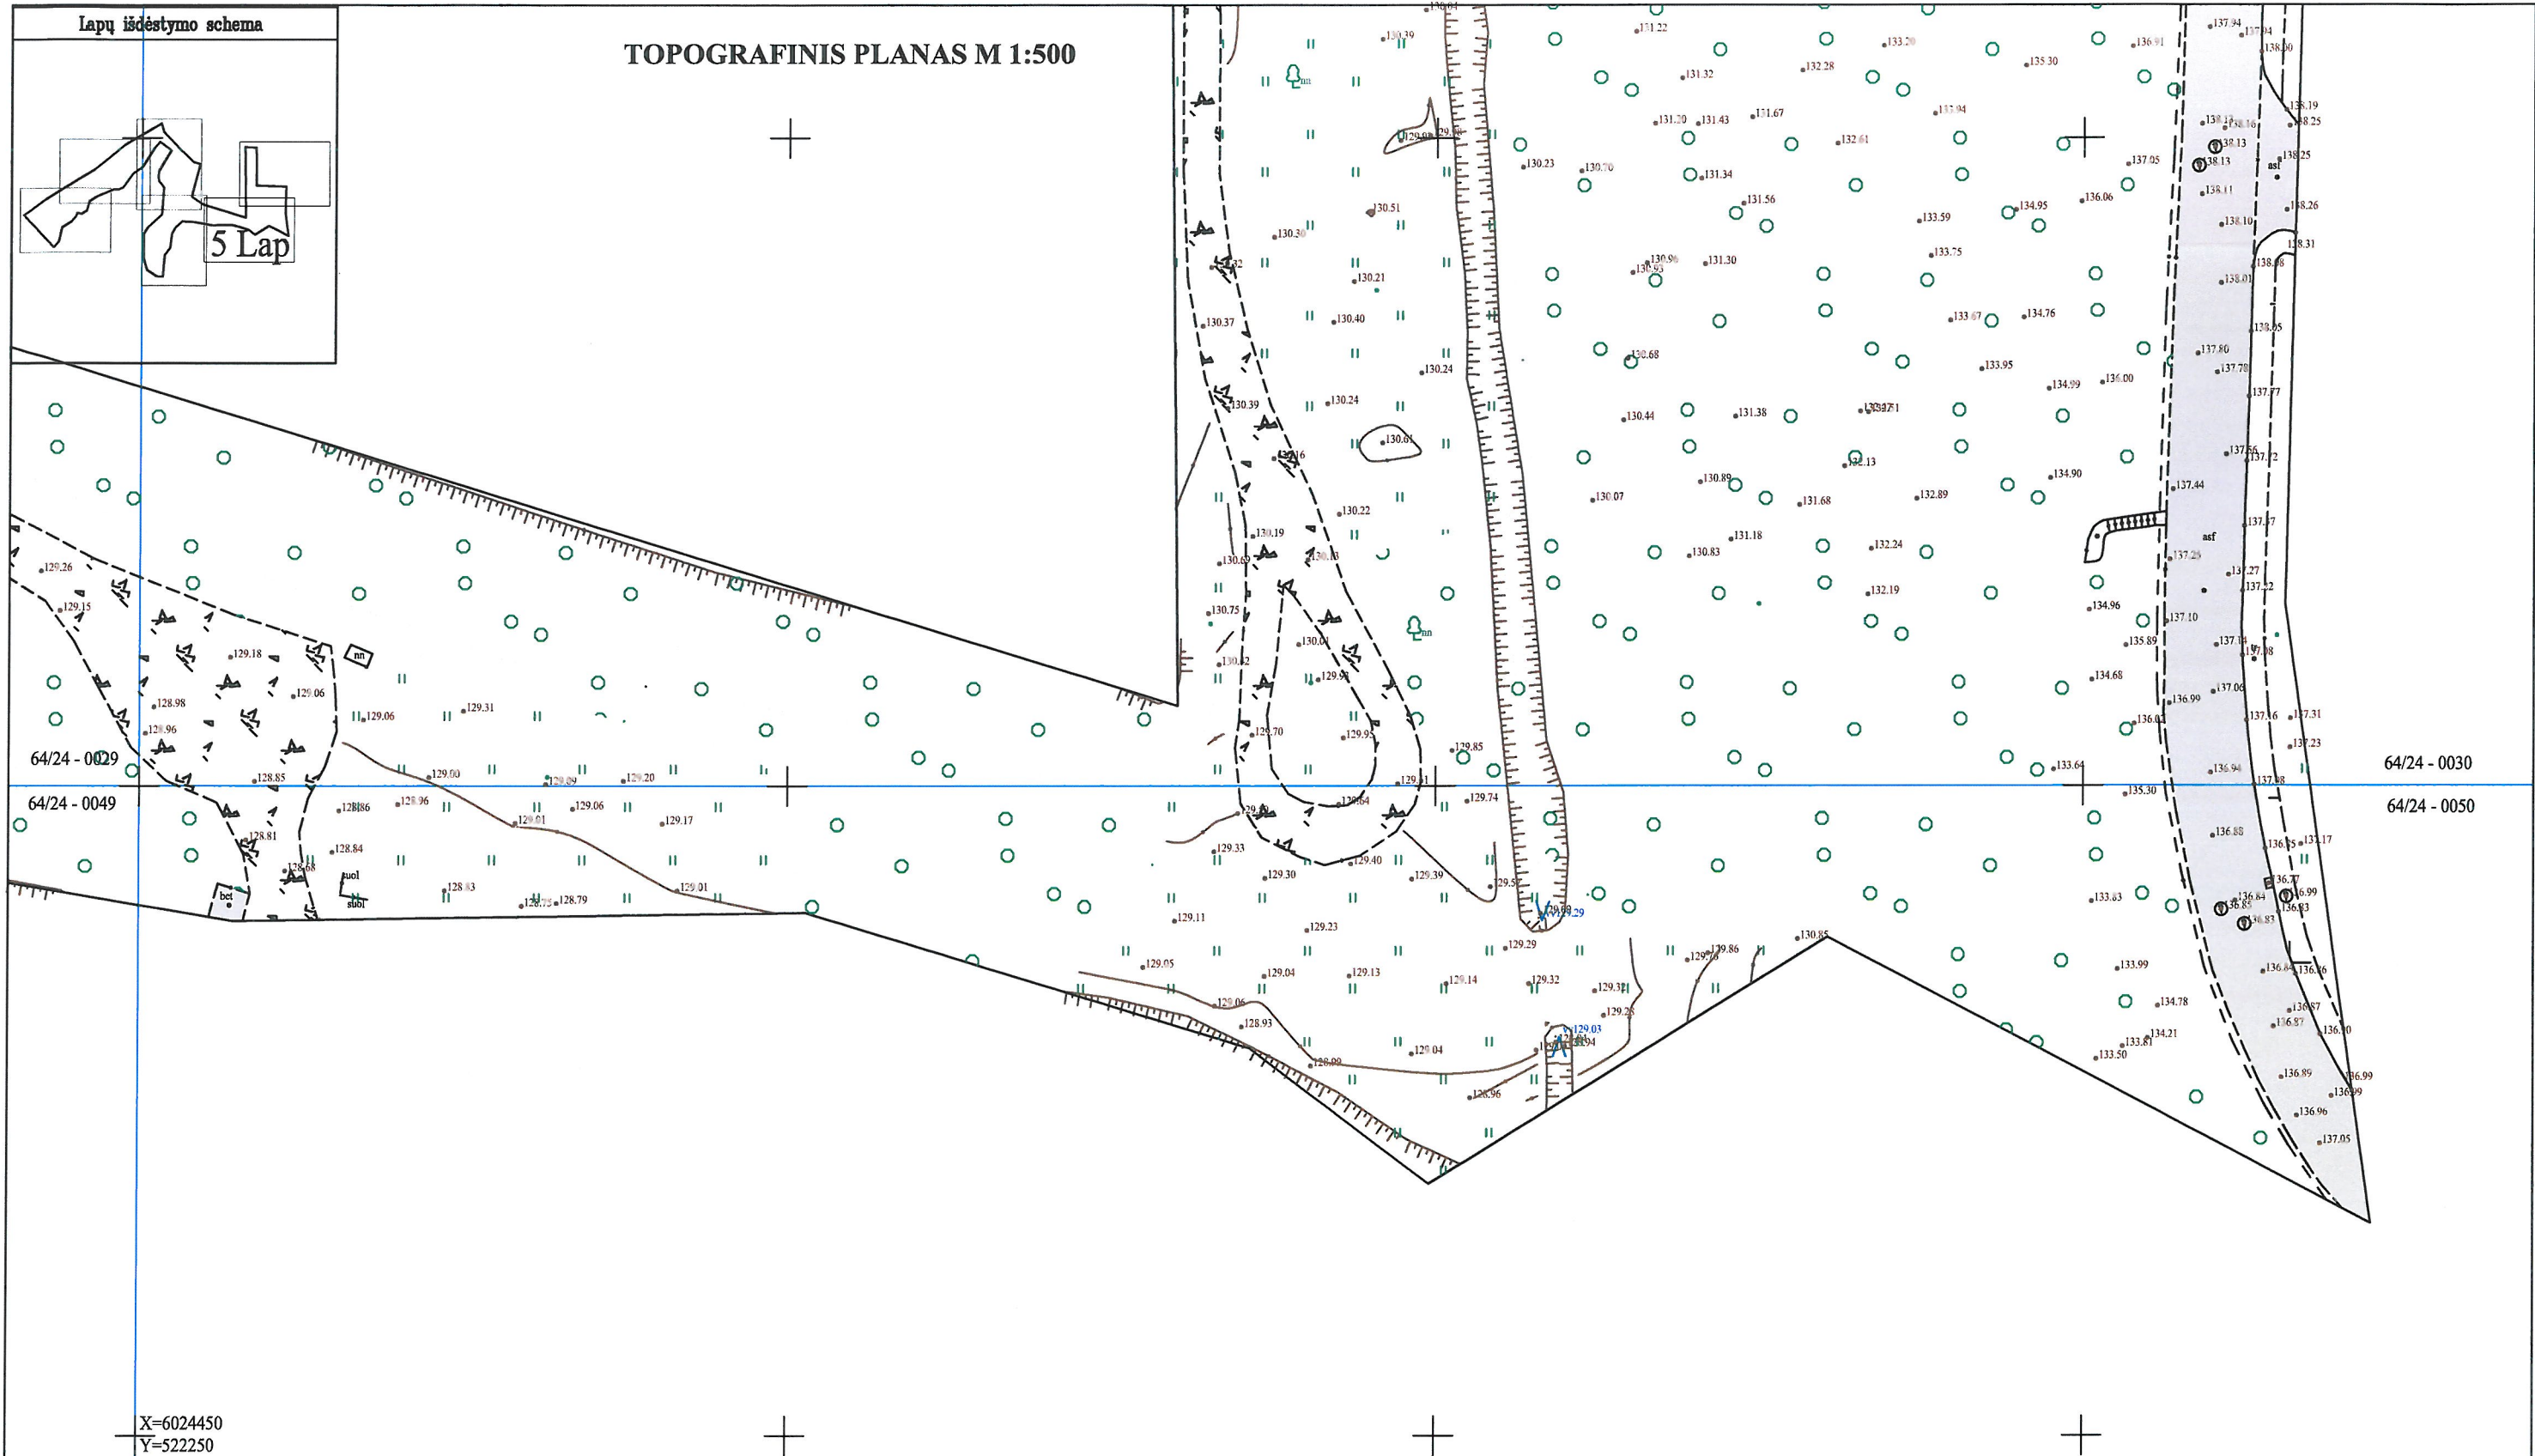


TIIS prašymo numeris				TIIS1-20250214-011195					
Objektas				Alytaus r. sav., Daugų sen., Daugų m.					
Plano tipas				Topografinis planas – pilnas turinys					
UAB „PASODA“, į.k. 153736370				Pagrindinis objektų padėties tikslumas, cm					
				horizontalios padėties: 15			vertikalios padėties: 9		
Kv. paž. Nr.	Vardas ir pavardė	Parašas	Data	Geoido modelis	Koordinatų sistema	Aukščių sistema	Lapas	Lapų	
1GKV-1069	Lijana Ramonaitienė		2025-02-14	LIT20G	LKS 94	LAS07	5	6	
Užsakovas	Alytaus rajono savivaldybė			Rangovas	–				

TOPOGRAFINIS PLANAS M 1:500

Lapų išdėstymo schema

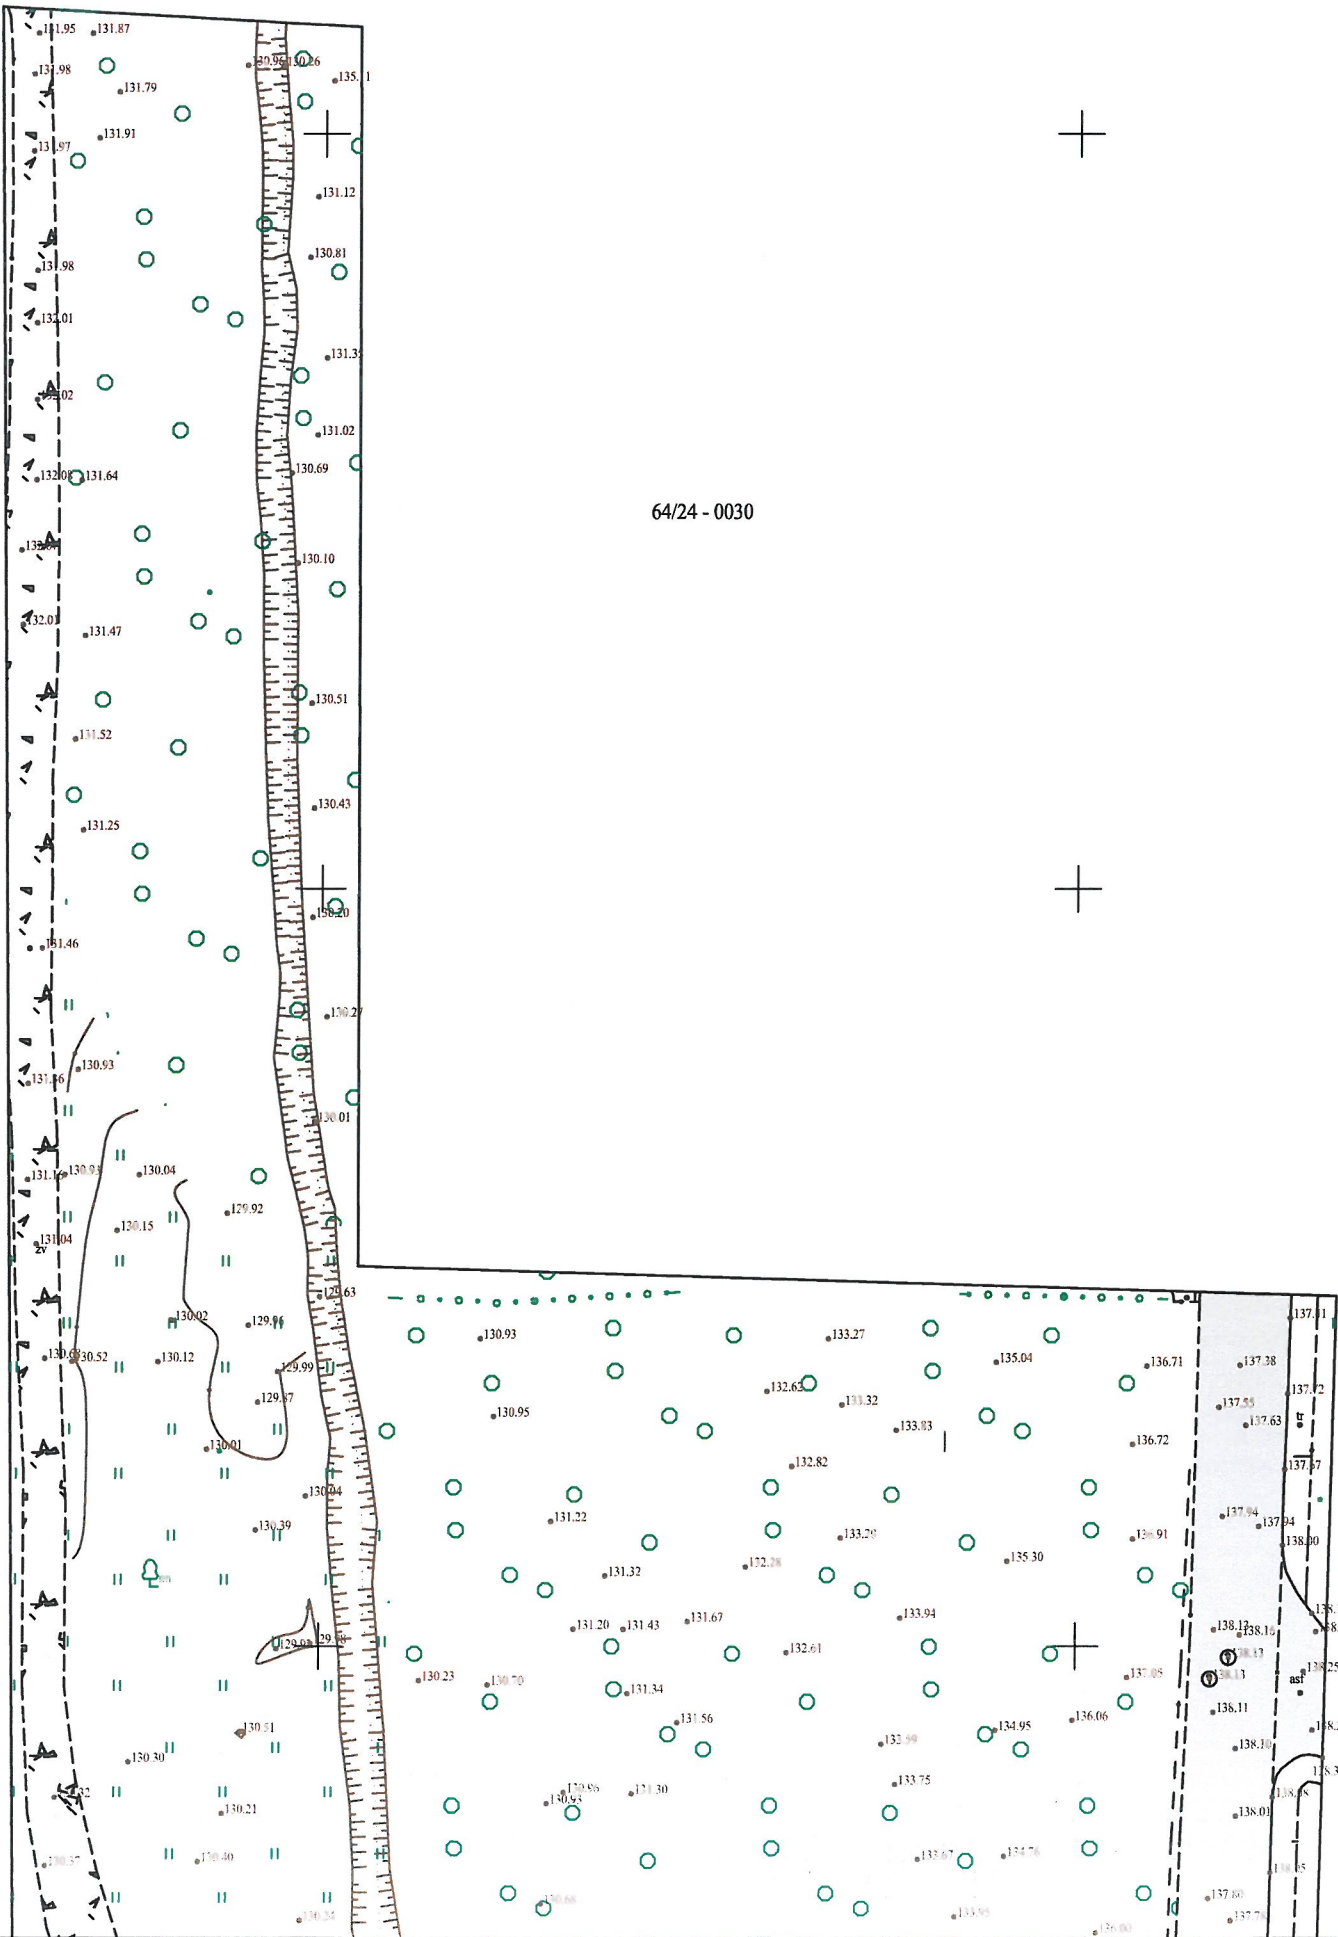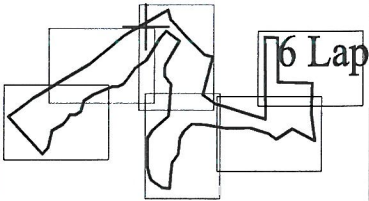

X=6024600
Y=522450

TIHS prašymo numeris			TIHS1-20250214-011195						
Objektas			Alytaus r. sav., Daugų sen., Daugų m.						
Plano tipas			Topografinis planas – pilnas turinys						
UAB „PASODA“, į.k. 153736370				Pagrindinis objektų padėties tikslumas, cm					
				horizontalios padėties: 15		vertikalios padėties: 9			
Kv. paž. Nr.	Vardas ir pavardė	Parašas	Data	Geoido modelis	Koordinatų sistema	Aukščių sistema	Lapas	Lapų	
1GKV-1069	Lijana Ramonaitienė		2025-02-14	LIT20G	LKS 94	LAS07	6	6	
Užsakovas	Alytaus rajono savivaldybė			Rangovas	–				