

**Valstybės m. Registrų centras**

**NEKILNOJAMOJO DAIKTO  
KADASTRINI MATAVIM BYLA**

Tomas: **1**

Nekilnojamojo turto objektas: **Žemės sklypas su statiniais**

Registro Nr.: **80/15859 (Statiniai)**

Adresas: **Rietavo sav. Rietavo m. L. Ivinskio g. 10**

Lap skaičius: **4**

Tomo Nr. 1  
Registro 80/15859

## BYLOS TOMO VIDAUS APYRAŠAS


Eil. Nr.	Dokumento pavadinimas	Dokumento		Lap skai .	Bylos lap numeriai	Pastabos
		Nr.	Data			
1	Statinio planas "STATINI IŠD STYMO PLANAS"		2025-02-21	1	1	
2	KIT INŽINERINI STATINI IR J DALI KADASTRO DUOMENYS 1P FORMA		2025-02-21	1	2	
3	KIT INŽINERINI STATINI IR J DALI VER I NUSTATYMAS 2P FORMA		2025-02-21	1	3	

Vidaus apyrašo lap 3

Matinink Asta Raudien

STATINIŲ IŠDĖSTYMO PLANAS

1:1000

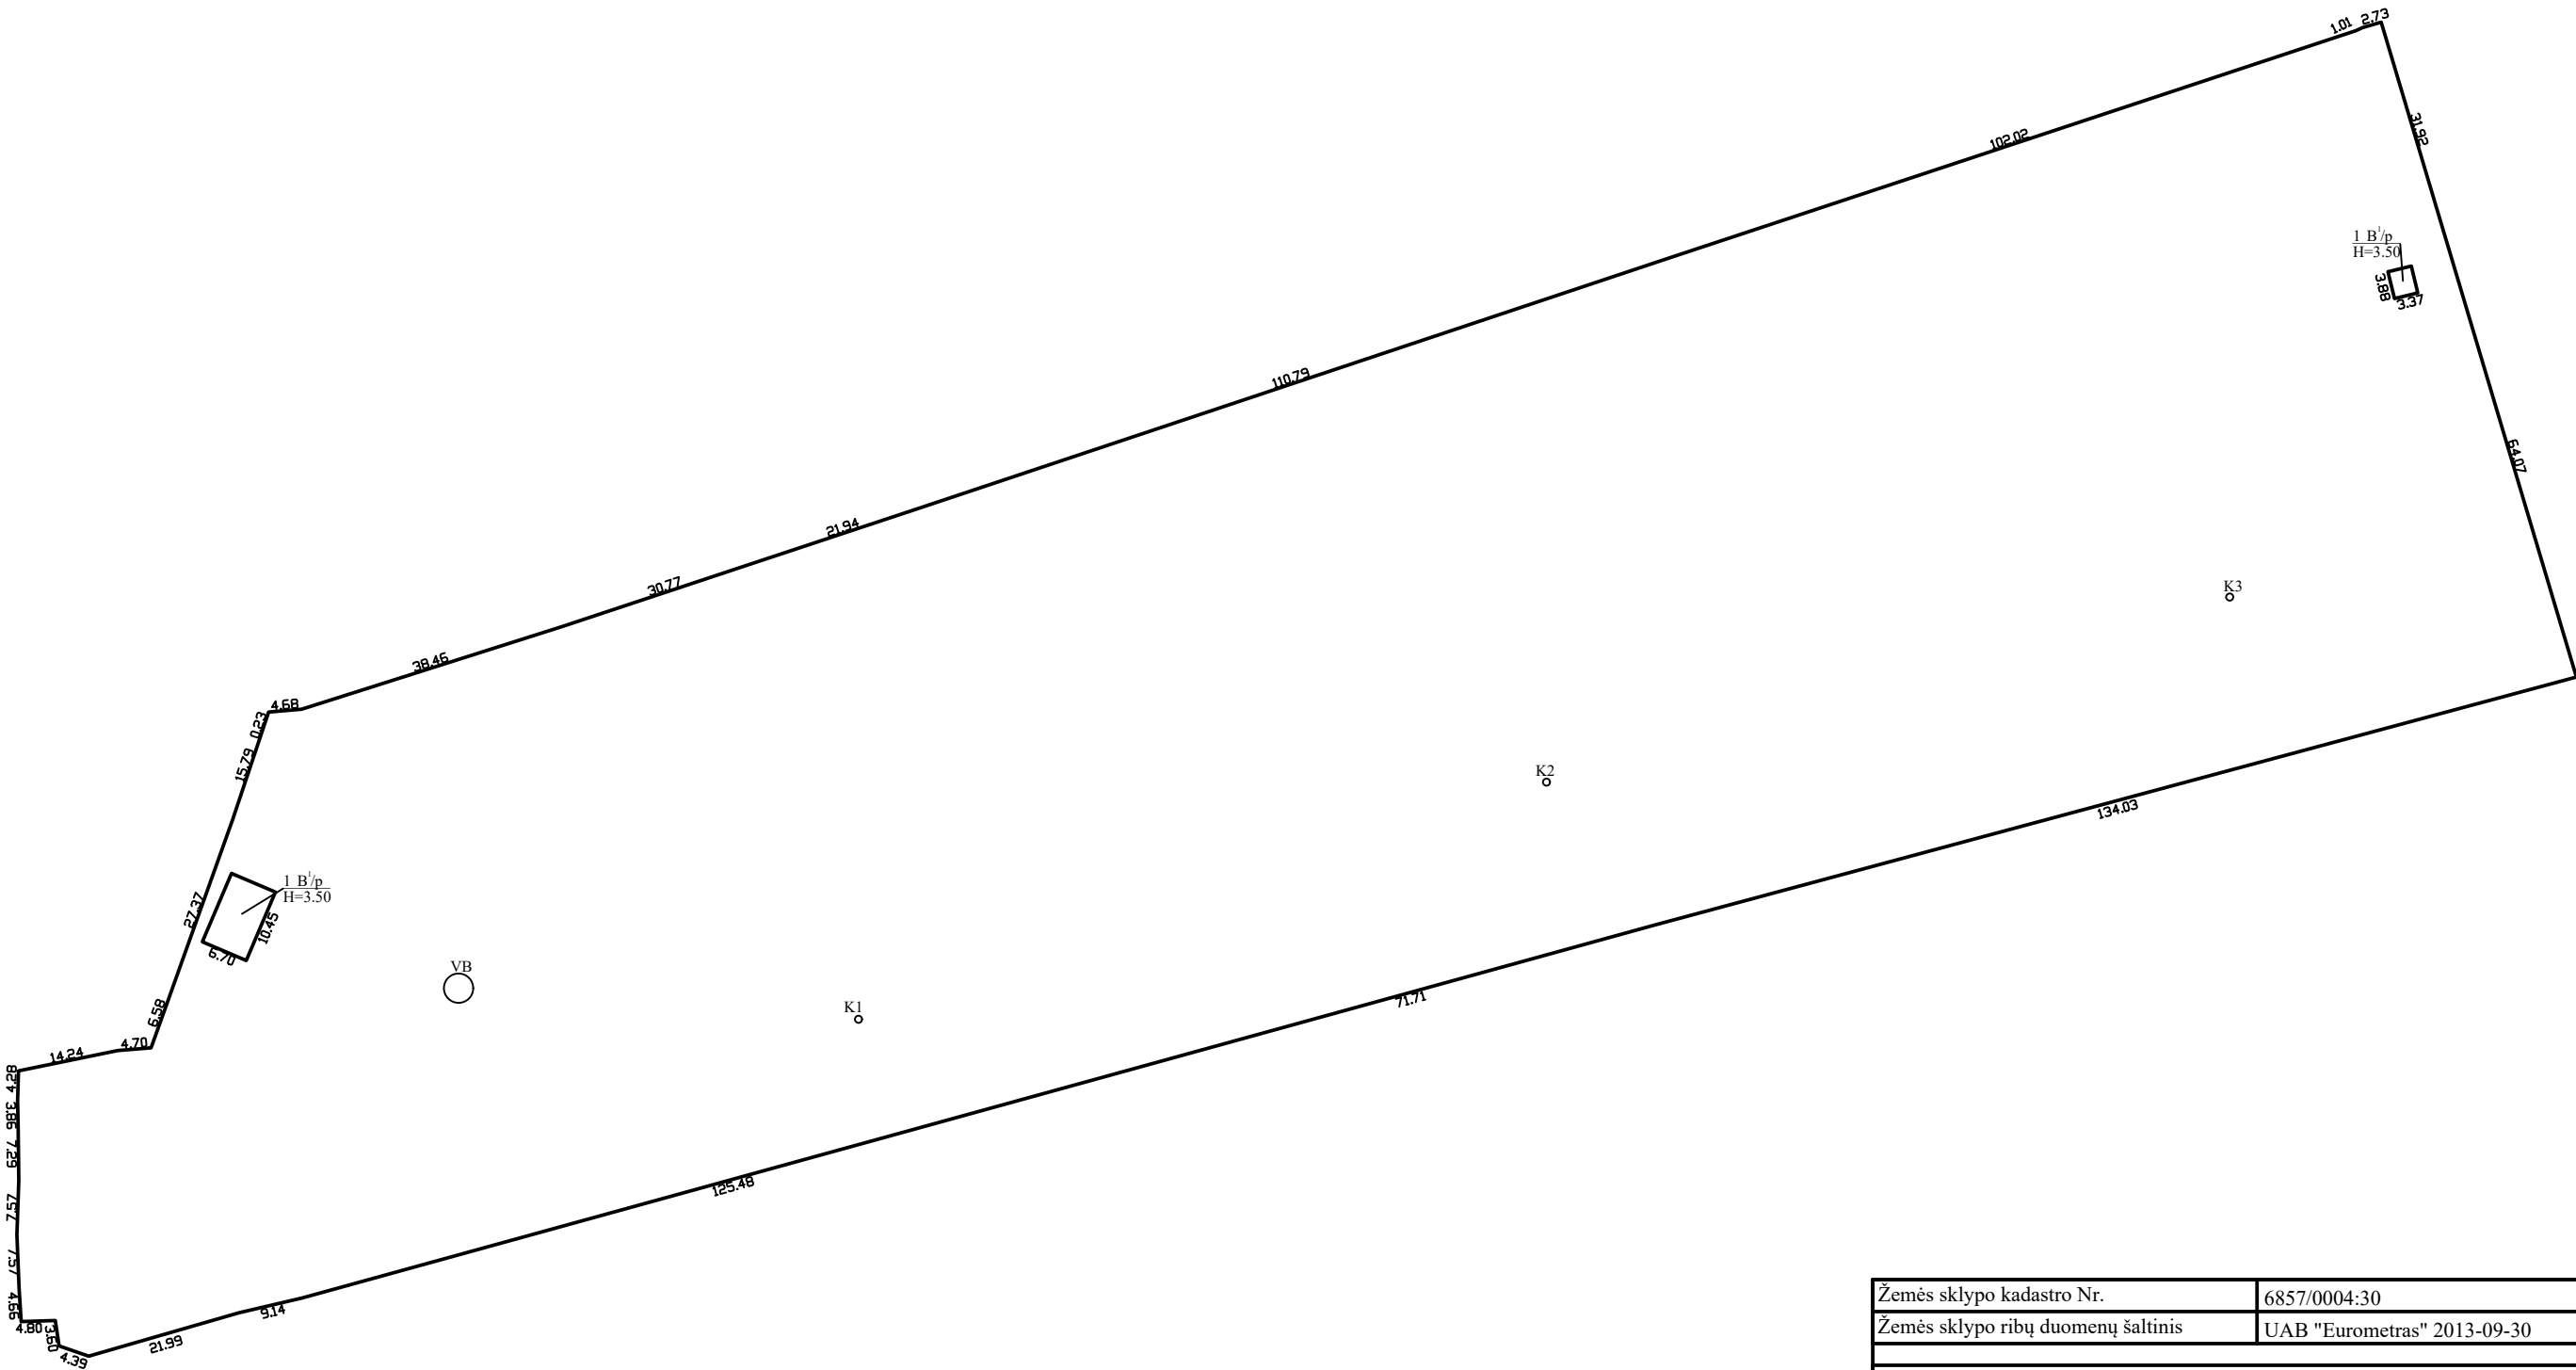

1 177 073 944

Žemės sklypo kadastro Nr.		6857/0004:30
Žemės sklypo ribų duomenų šaltinis		UAB "Eurometras" 2013-09-30
Turgaus a. 15A LT-87122 Telšiai, el. pašto adresas (-ai): Asta.Raudiene@registrucentras.lt, tel.: + 370 652 044 75		
Matininko kvalifikacijos pažymėjimo Nr.	Pareigos	Vardas ir pavardė
2M-M-2937	Matininkė	ASTA RAUDIENĖ
Adresas: Rietavo sav. Rietavo m. L. Ivinskio g. 10		
Kadastro duomenų nustatymo data		2025-02-21
Plano parengimo data		2025-02-21

Matininkas(- ) ASTA RAUDIEN , kvalifikacijos pažym jimo Nr. 2M-M-2937, Turgaus a. 15A LT-87122 Telšiai, el. pašto adresas (-ai): Asta.Raudiene@registrucentras.lt, tel.: + 370 652 044 75

## KIT INŽINERINI STATINI IR J DALI KADASTRO DUOMENYS

### Statinio kadastro duomenys

Adresas Rietavo sav. Rietavo m. L. Ivinskio g. 10  
 Inžinierinio statinio grup Kiti inžinieriniai statiniai  
 Inžinierinio statinio pogrupis(paskirtis) Kitos paskirties  
 Pavadinimas Vandens bokštas  
 Žym jimas plane VB  
 Kadastro duomen nustatymo data 2025-02-21 Žem s sklypo kadastro Nr. 6857/0004:30  
 Statybos b kl Unikalus numeris 6897-3009-9038

Statybos pradžios metai:	1973	Ilgis: m	
Statybos pabaigos metai:	1973	Ilgis: km	
Rekonstravimo pradžios metai:		Plotis: m	
Rekonstravimo pabaigos metai:		Plotas: kv. m	12
Kap. remonto pradžios metai:		Aukštis: m	30
Kap. remonto pabaigos metai:		T ris: kub. m	150
Papr. remonto pradžios metai:		Gylis: m	
Papr. remonto pabaigos metai:		Skersmuo: mm	
Statinio kategorija:	Ypatingasis	Skerspj vis: kv. mm	
Baigtumo procentas: %	100	Kiekis: vnt.	1
Medžiaga:	Plytos	Koordinat X:	6179384
Danga:		Koordinat Y:	370100

### Statinio sud tin s dalies kadastro duomenys

Žym jimas	VB		
Pavadinimas	Vandens bokštas		
Statybos pradžios metai:	1973	Aukštis: m	30
Statybos pabaigos metai:	1973	Ilgis: m	
Rekonstravimo pradžios metai:		Plotis: m	
Rekonstravimo pabaigos metai:		Gylis: m	
Kap. remonto pradžios metai:		Skersmuo: mm	
Kap. remonto pabaigos metai:		Plotas: kv. m	12
Papr. remonto pradžios metai:		Skerspj vis: kv. mm	
Papr. remonto pabaigos metai:		T ris: kub. m	150
Medžiaga:	Plytos	Kiekis: vnt.	1
Danga:			



Matininkas(- ) ASTA RAUDIEN , kvalifikacijos pažym jimo Nr. 2M-M-2937, Turgaus a. 15A LT-87122 Telšiai, el. pašto adresas (-ai): Asta.Raudiene@registrucentras.lt, tel.: + 370 652 044 75

KIT INŽINERINI STATINI IR J DALI VER I NUSTATYMAS

Adresas Rietavo sav. Rietavo m. L. Ivinskio g. 10  
Unikalus numeris 6897-3009-9038  
Vert s nustatymo data 2025-02-21

Žymėjimas	Pavadinimas	Kasmetinis vertės mažinimo koeficientas	Matavimo vienetas	Kiekis	Įkainojimo pagrindas	Vieneto vidutinė statybos vertė, Eur	Atkūrimo kaštai (statybinė vertė), Eur	Nusidėvėjimas %	Atkuriamoji vertė, Eur	Vietovės pataisos koeficientas	Vidutinė rinkos vertė, Eur
1	2	3	4	5	6	7	8	9	10	11	12
VB	Vandens bokštas	3	kub. m	150	NTK 2025-4.1.9-5	1593,23	239000	75	59700	1	59700
Viso							239000		59700		59700

Matinink

ASTA RAUDIEN



\* 1 1 7 7 0 7 3 0 8 6 \*